



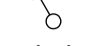



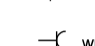


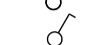

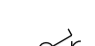

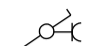

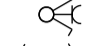














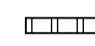






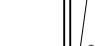
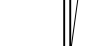


RENVOOI


-  ENKELPOLIGE SCHAKELAAR
 -  DUBBELE SCHAKELAAR
 -  WISSELSCHAKELAAR
 -  GEOMBINEERDE SCHAKELAAR MET WANDCONTACTDOOS
 -  GEOMBINEERDE WISSELSCHAKELAAR MET WANDCONTACTDOOS
 -  GEOMBINEERDE DUBBELE SCHAKELAAR MET WANDCONTACTDOOS
 -  GEOMBINEERDE WISSELSCHAKELAAR MET ENKELPOLIGE SCHAKELAAR
 -  DEURSCHAKELAAR TBV LICHTPUNT
 -  ENKELE WANDCONTACTDOOS MET RANDAARDE
 -  DUBBELE WANDCONTACTDOOS MET RANDAARDE NAAST ELKAAR
 -  DUBBELE WANDCONTACTDOOS MET RANDAARDE BOVEN ELKAAR
 -  AANSLUITPUNT WASMACHINE
 -  AANSLUITPUNT LOOS
 -  AANSLUITPUNT UTP PLUS AANSLUITPUNT MET CAT 5 BEDRADING
 -  AANSLUITPUNT BEDRAAD T.B.V. THERMOSTAAT
 -  HOOFDBEDIENING MECHANISCHE VENTILATIE
 -  ROOKMELDER
 -  PLAFONDLICHTPUNT
 -  BINNENWANDLICHTPUNT
 -  BUITENWANDLICHTPUNT
 -  BELDRUKKER
 -  SCHEL
 -  VENTILATIEROOSTER
 -  AFVOERPUNT MECHANISCHE VENTILATIE (POSITIE INDICATIEF)
 -  VERDELER VLOERVERWARMING VOORZIEN VAN PREFAB OMKASTING
 -  VERDELER VLOERVERWARMING
 -  VLOERVERWARMING
 -  RADIATOR
 -  HEMELWATER AFVOER
 -  DEURBREEDTE (BREEDTE INDICATIEF)
-  GEVELSTEEN METSELWERK
 -  ISOLATIE
 -  KALKZANDSTEEN
 -  LICHTE SCHEIDINGSWAND 7cm / 10cm
 -  VLOERTEGELS (INDICATIEF)
 -  Erfgrens
 -  ZONE OPSTELLING INSTALLATIE
 -  VEILIGHEIDSGLAZING
 -  BUITENRAAM MET SCHROEFPUTJE STANDARD (MET VORSTVRIJ)
- KLEINE WJZIGINGEN VOORBEHOUDEN
 - AAN DE MAATVOERING KUNNEN GEEN RECHTEN WORDEN ONTLEEND
 - MAATVOERING BETREFT CIRCA-MATEN EN IS AANGEGEVEN IN CENTIMETERS
 - ELEKTRA-AANSLUITPUNTEN, KEUKENOPSTELLING, VENTILATIEPUNTEN, RADIATOREN EN ROOKMELDERS ZIJN INDICATIEF AANGEGEVEN
 - HET IS MOGELIJK DAT NIET ALLE SYMBOLEN VAN TOEPASSING ZIJN
 - OP UW WONINGTYPE
 - MAATVOERING BIJ SCHIJN DAK IS TOT DE 150CM LIJN




begane grond

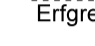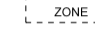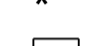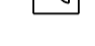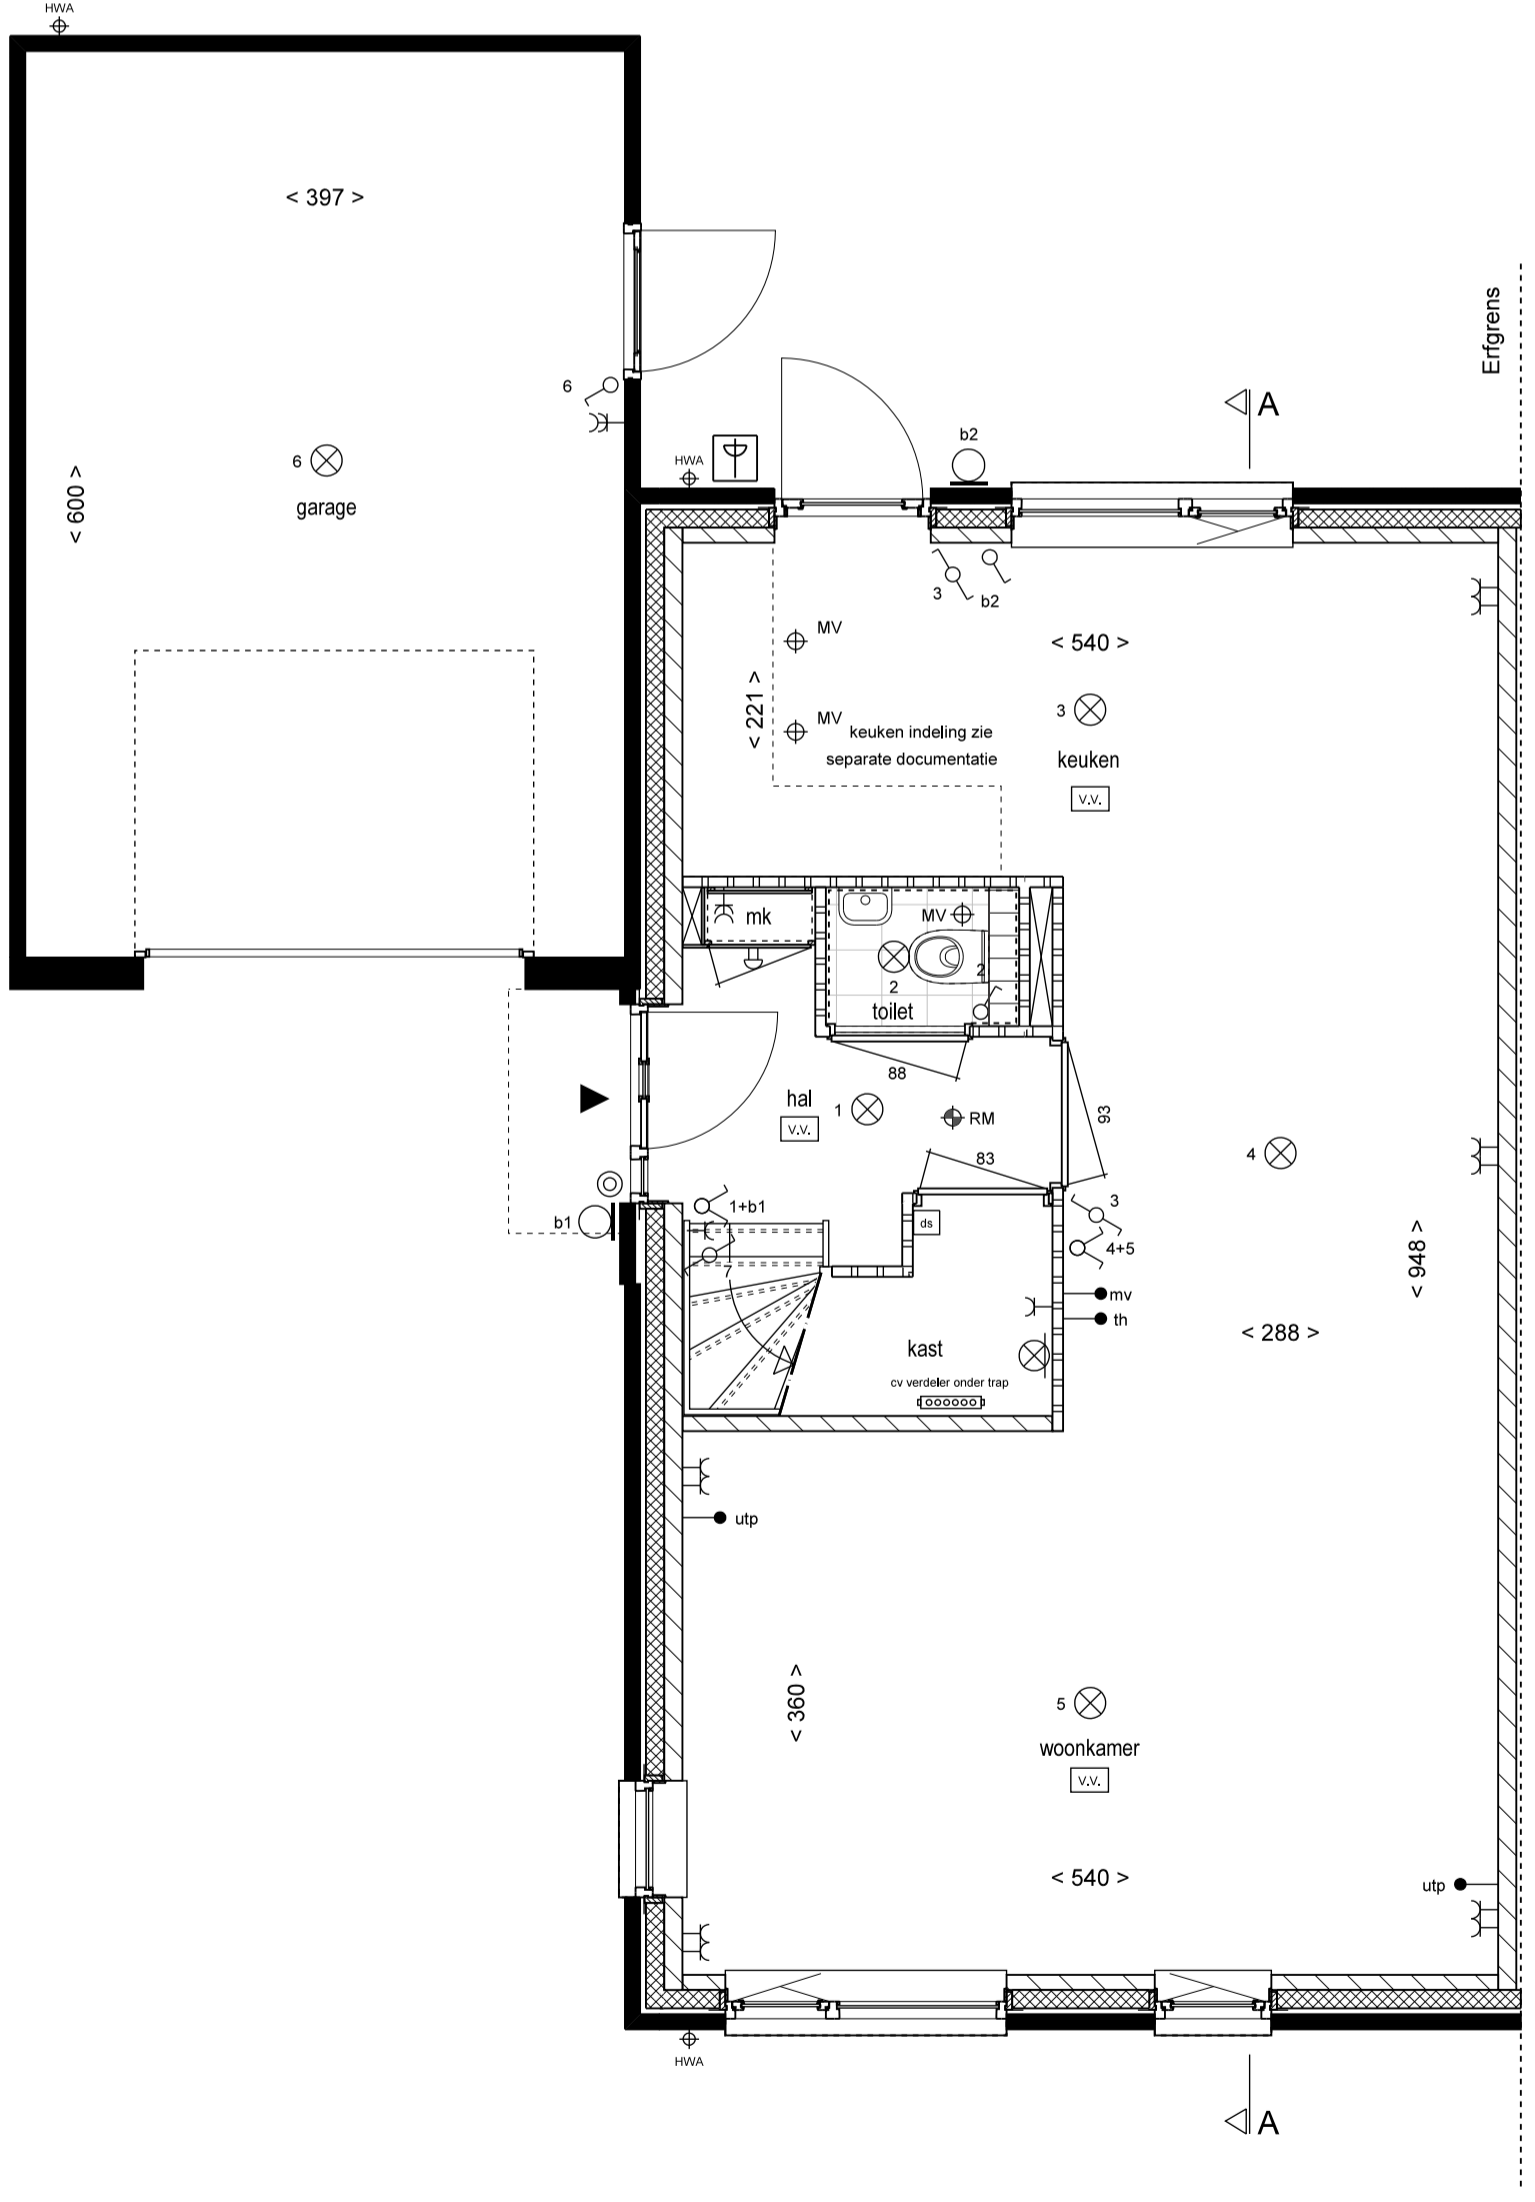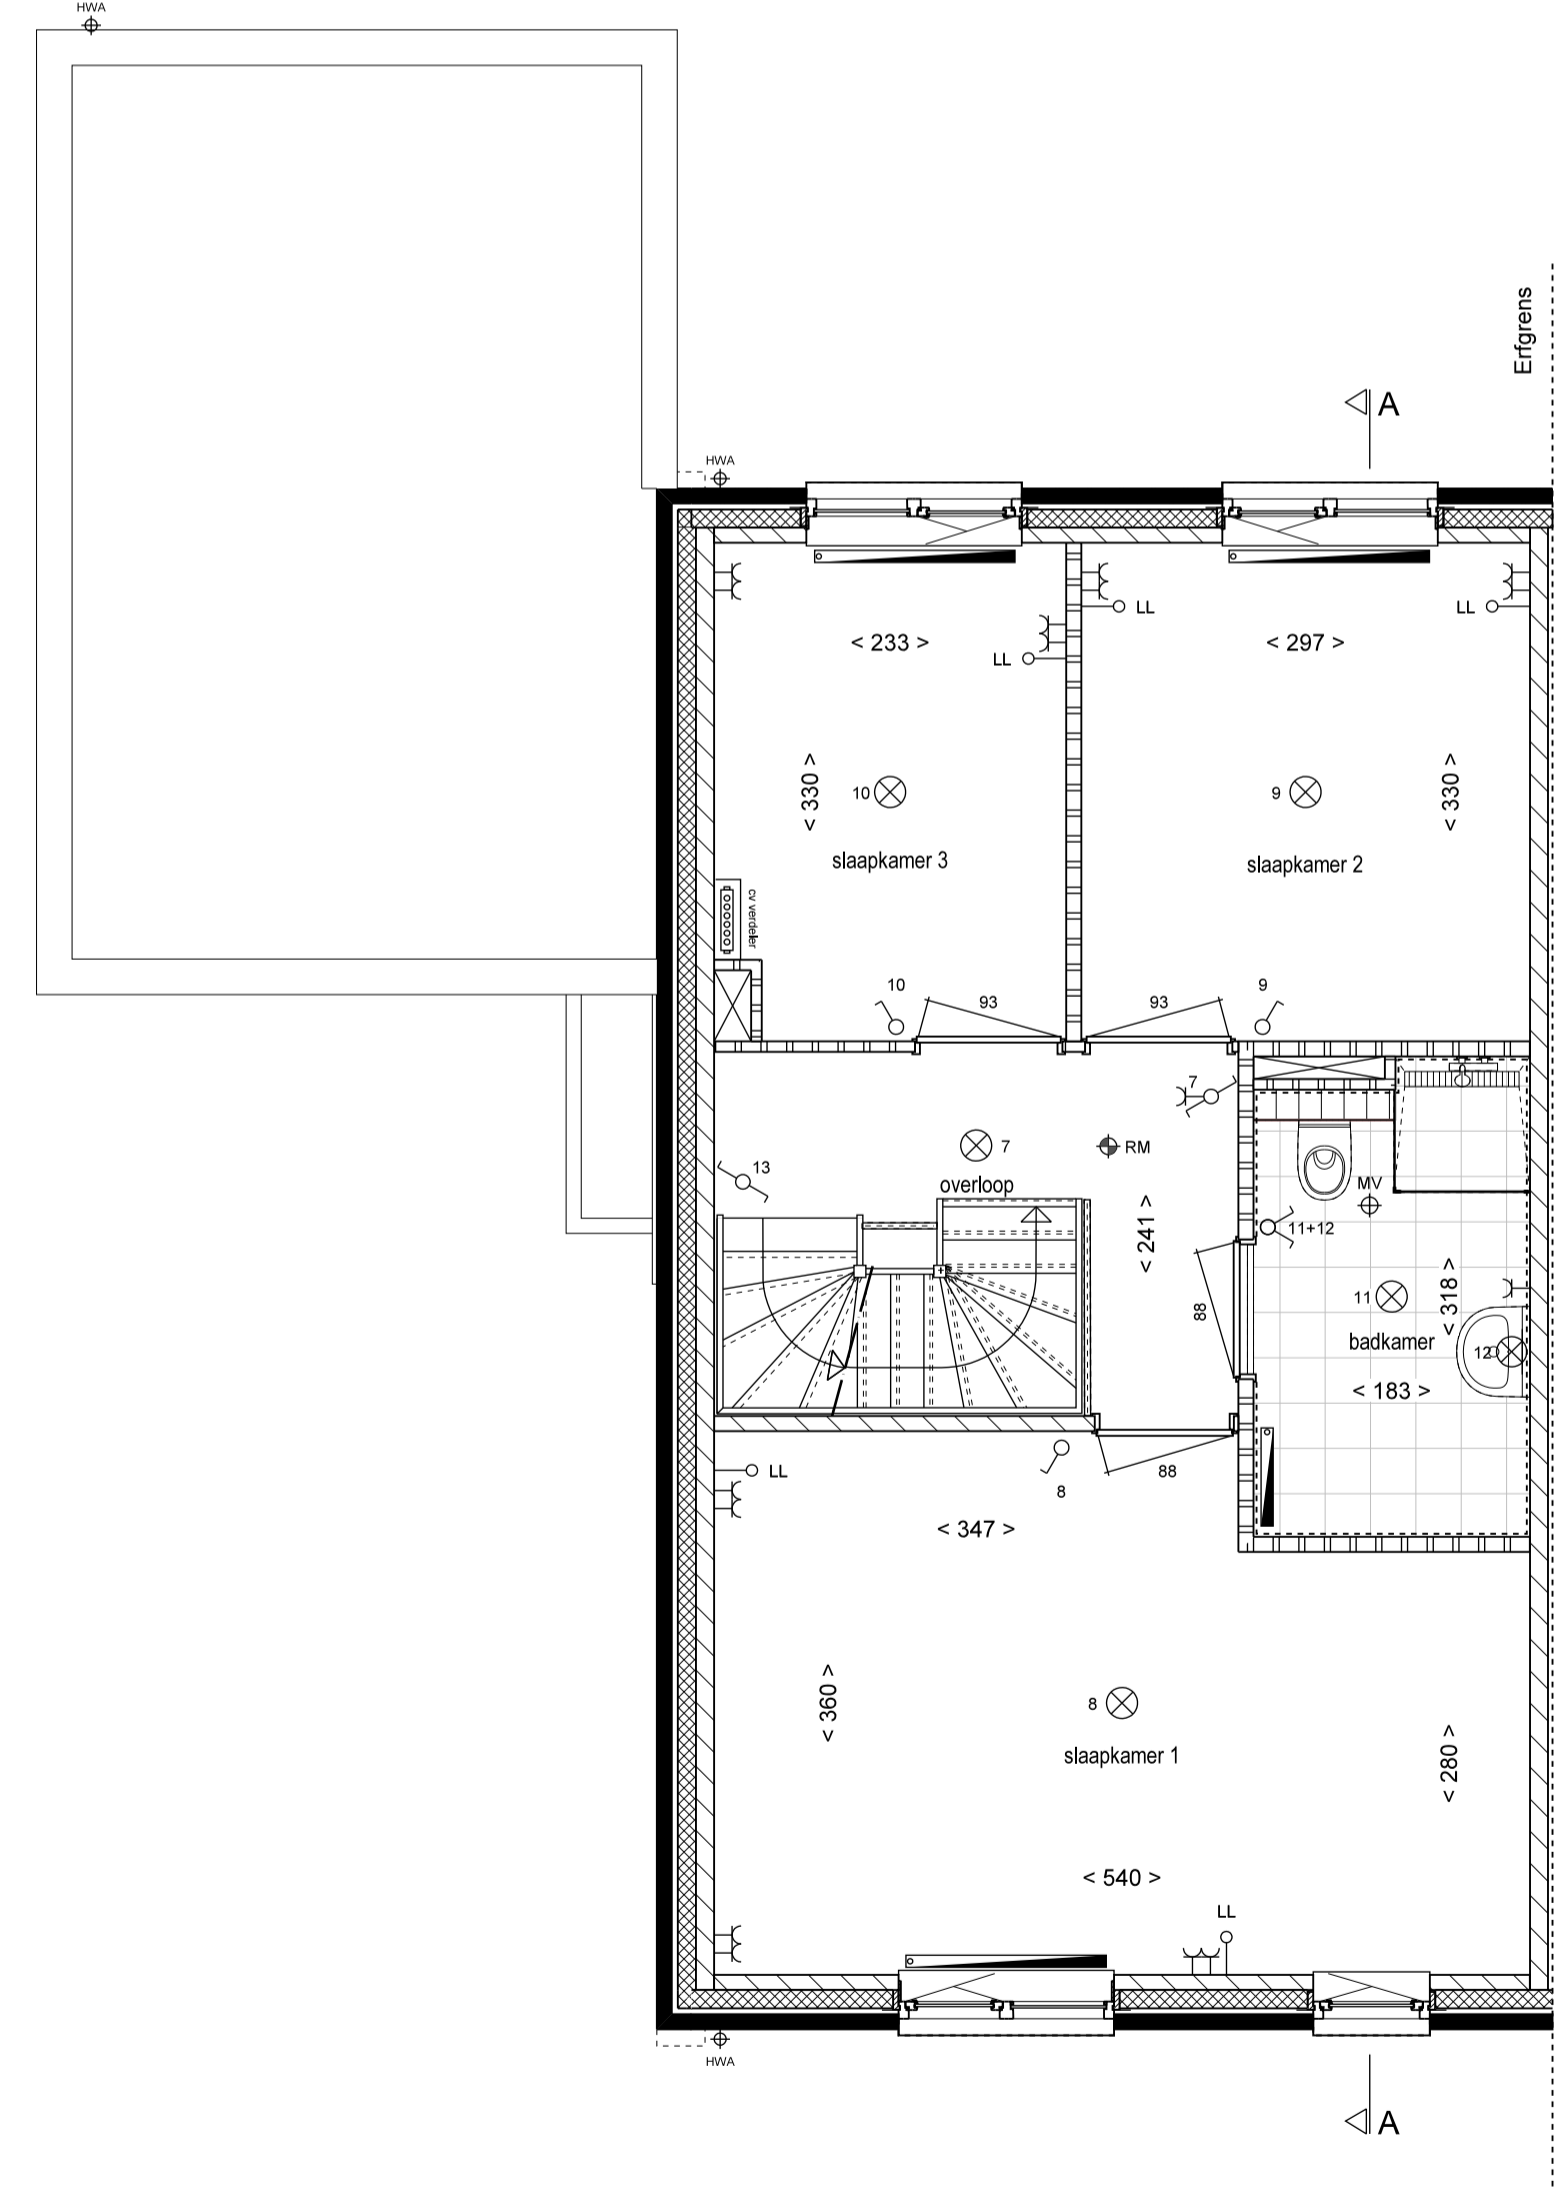

1e verdieping

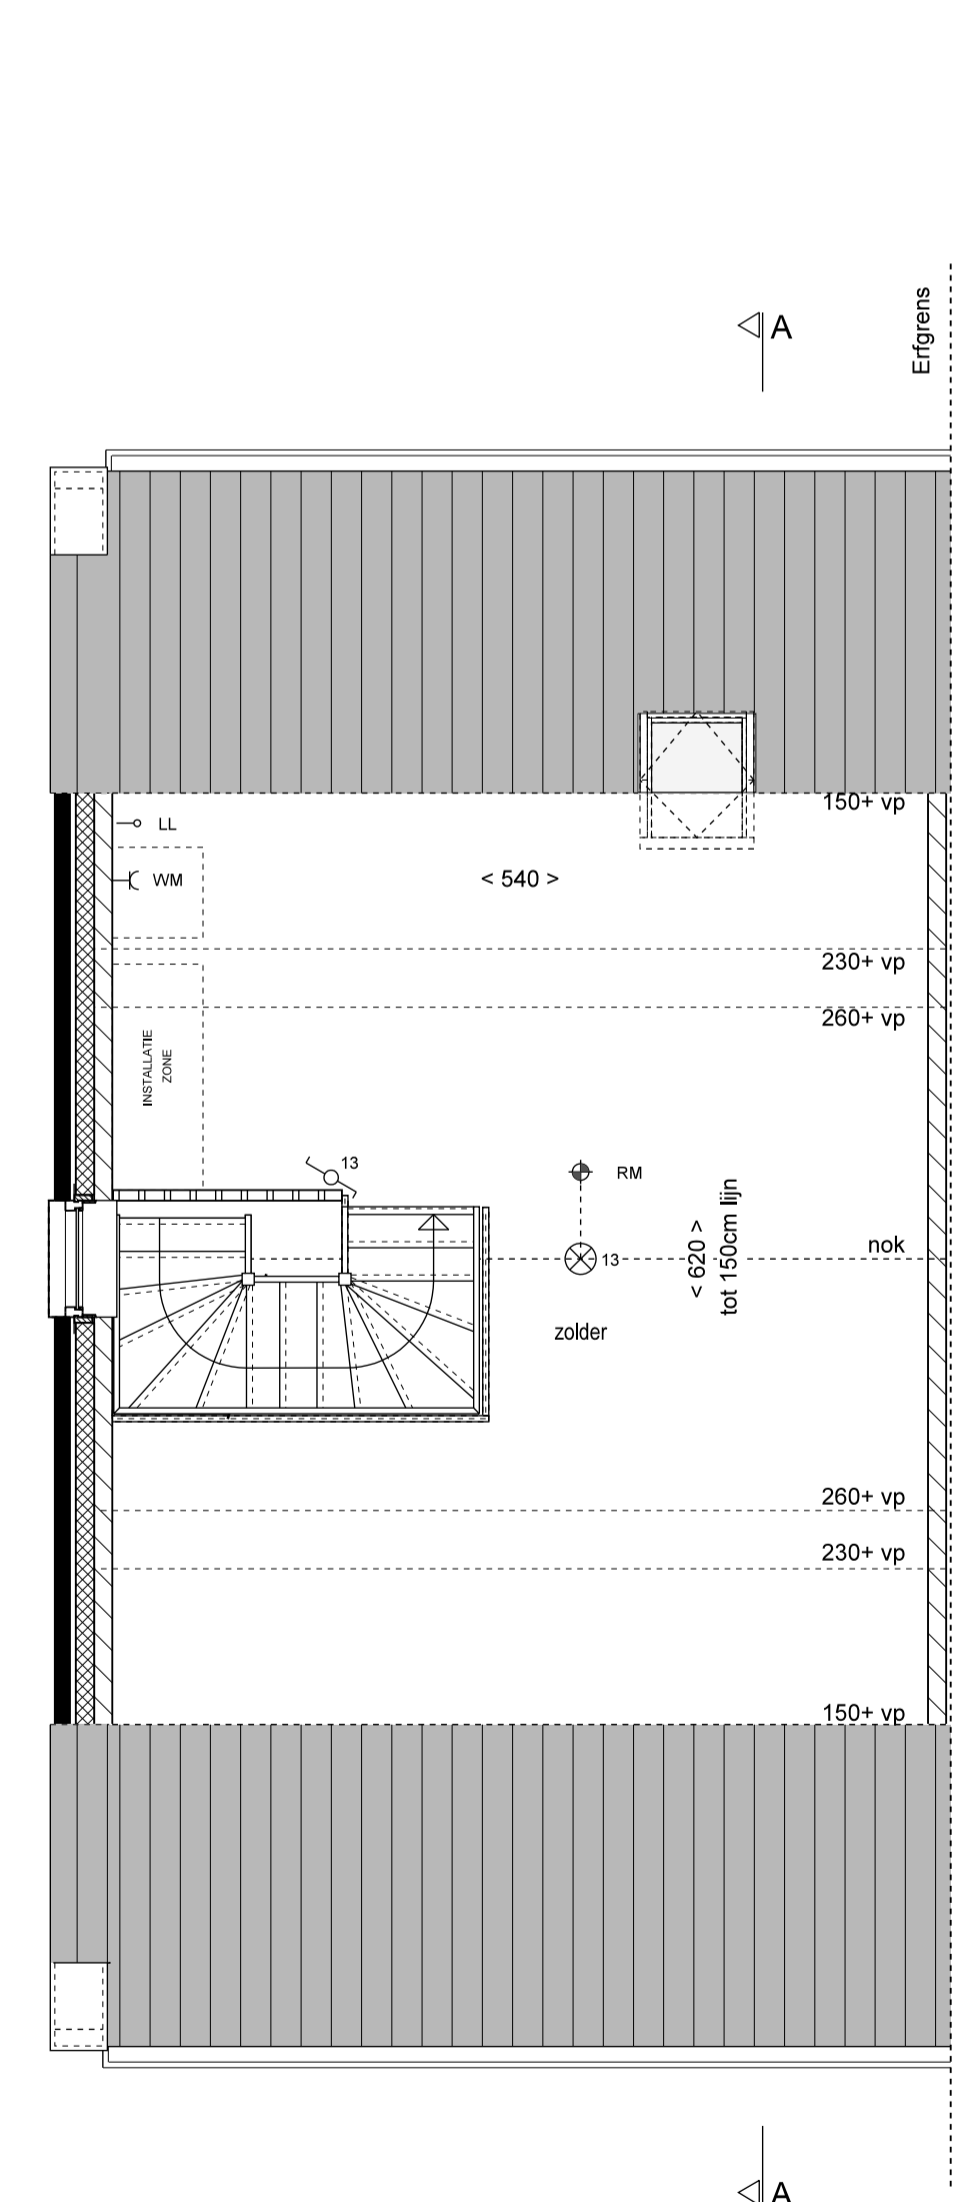

2e verdieping

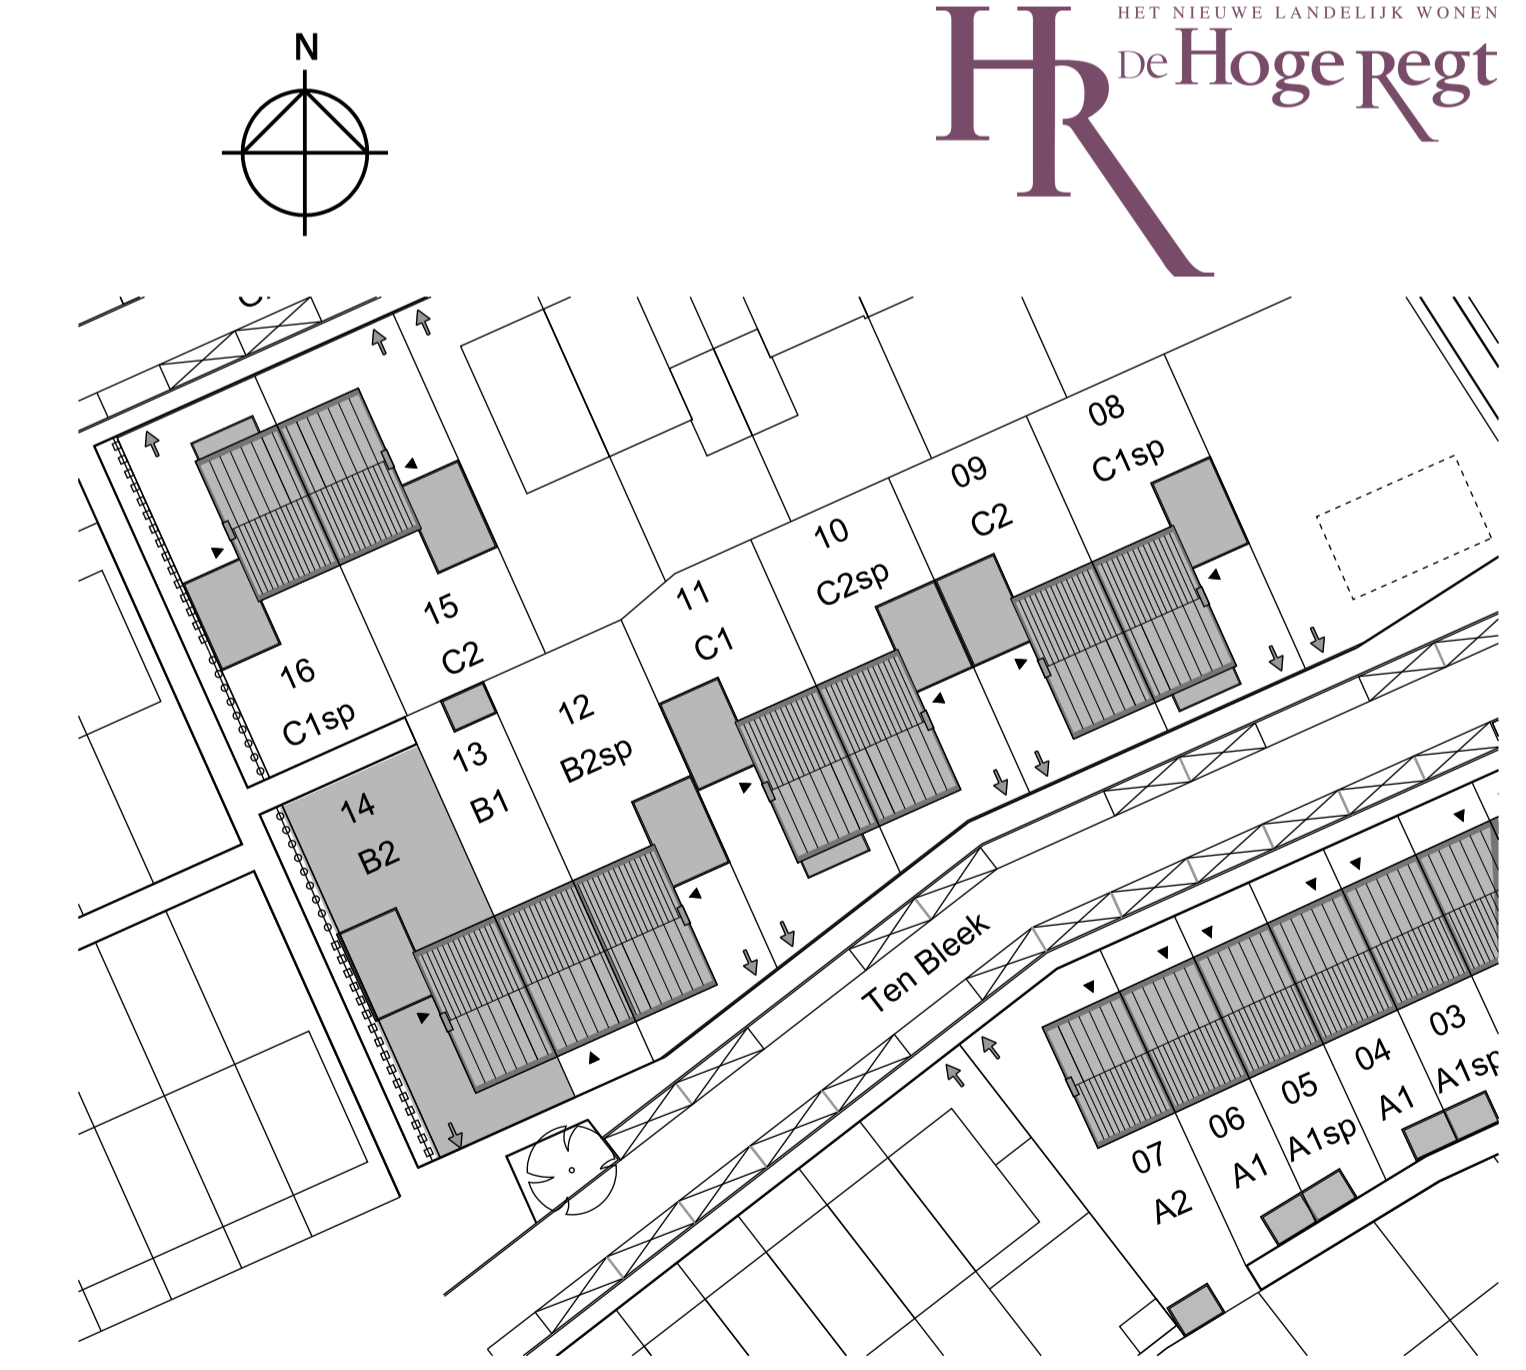

Type B2 BOUWNR. 14
 24 woningen 'De Hoge Regt' Beek en Donk
 Verkoopstekening
 DRIE-ONDER-EEN KAPWONING
 Plattegronden, Gevels en Doorsnede

Schaal: **1:50 / 100**
 Datum: **01-11-2015**
 Bladnummer: **VB-02**