
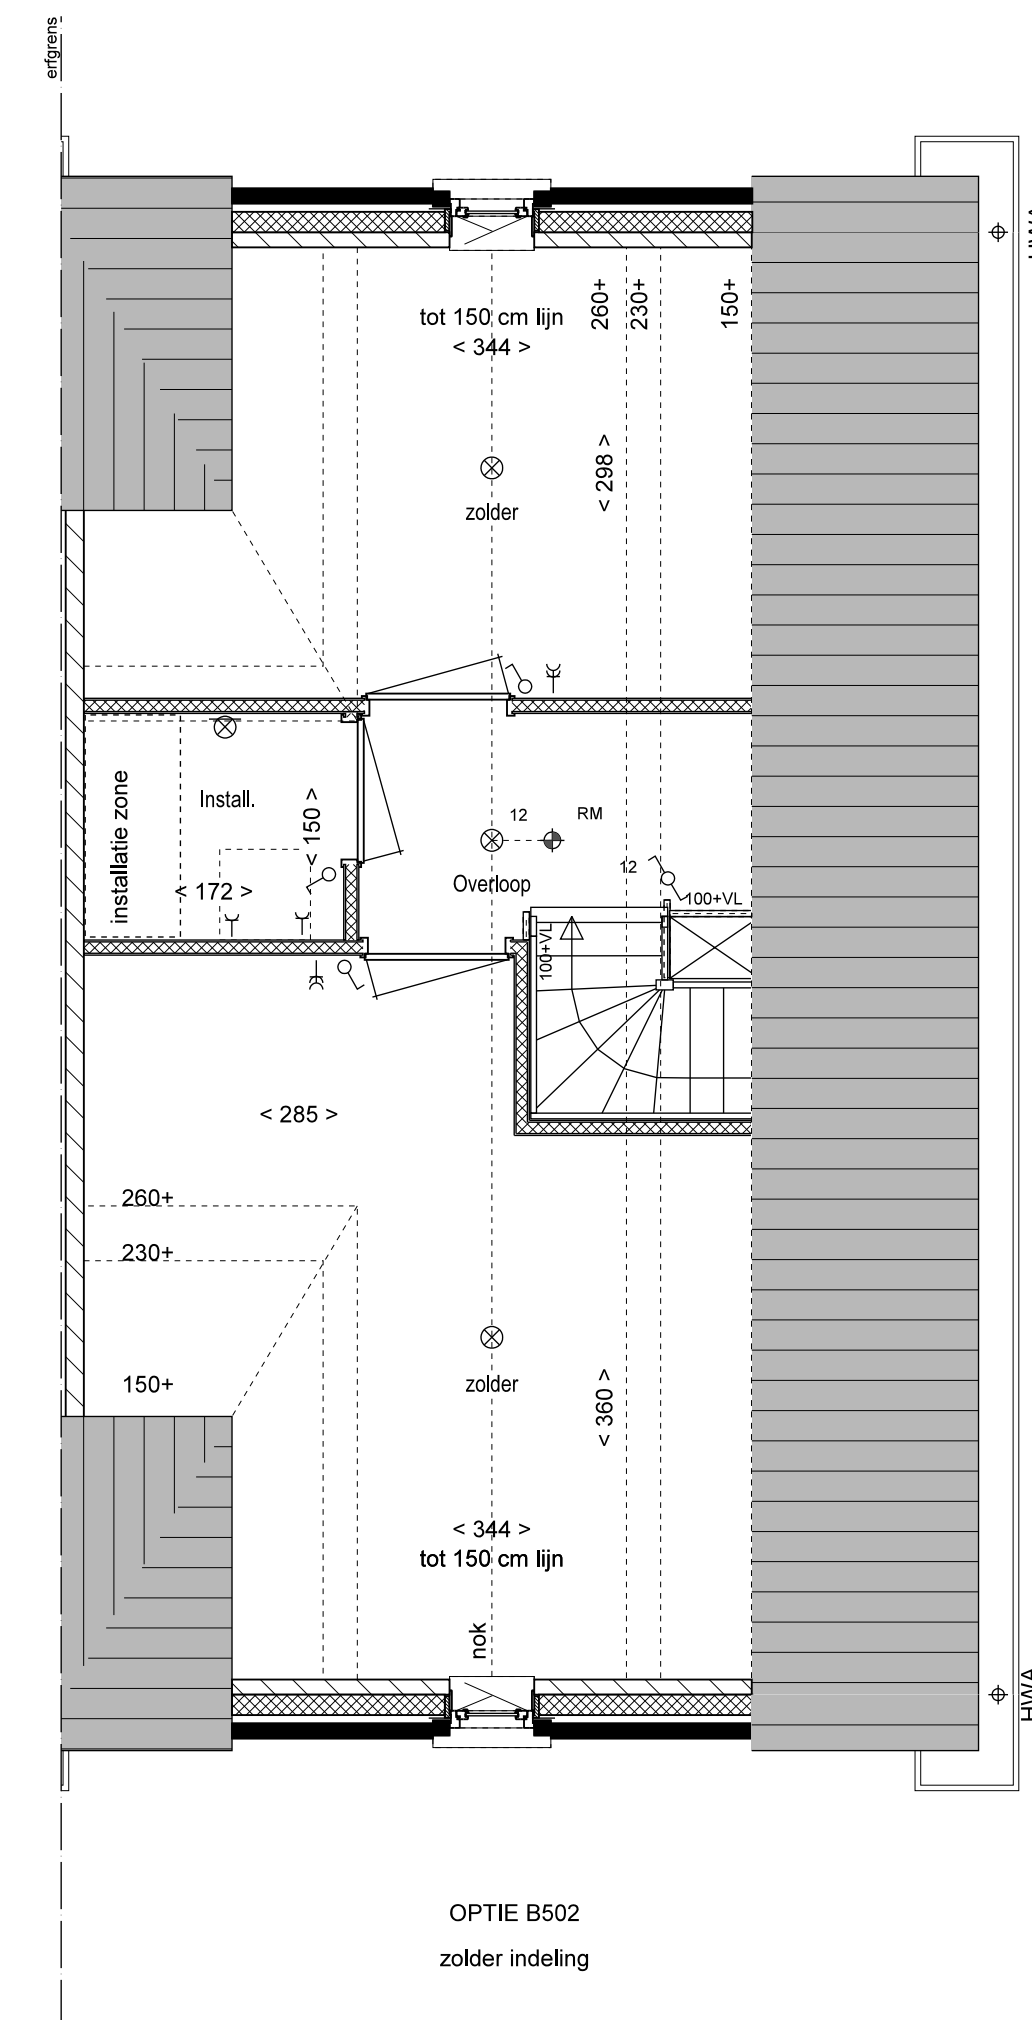
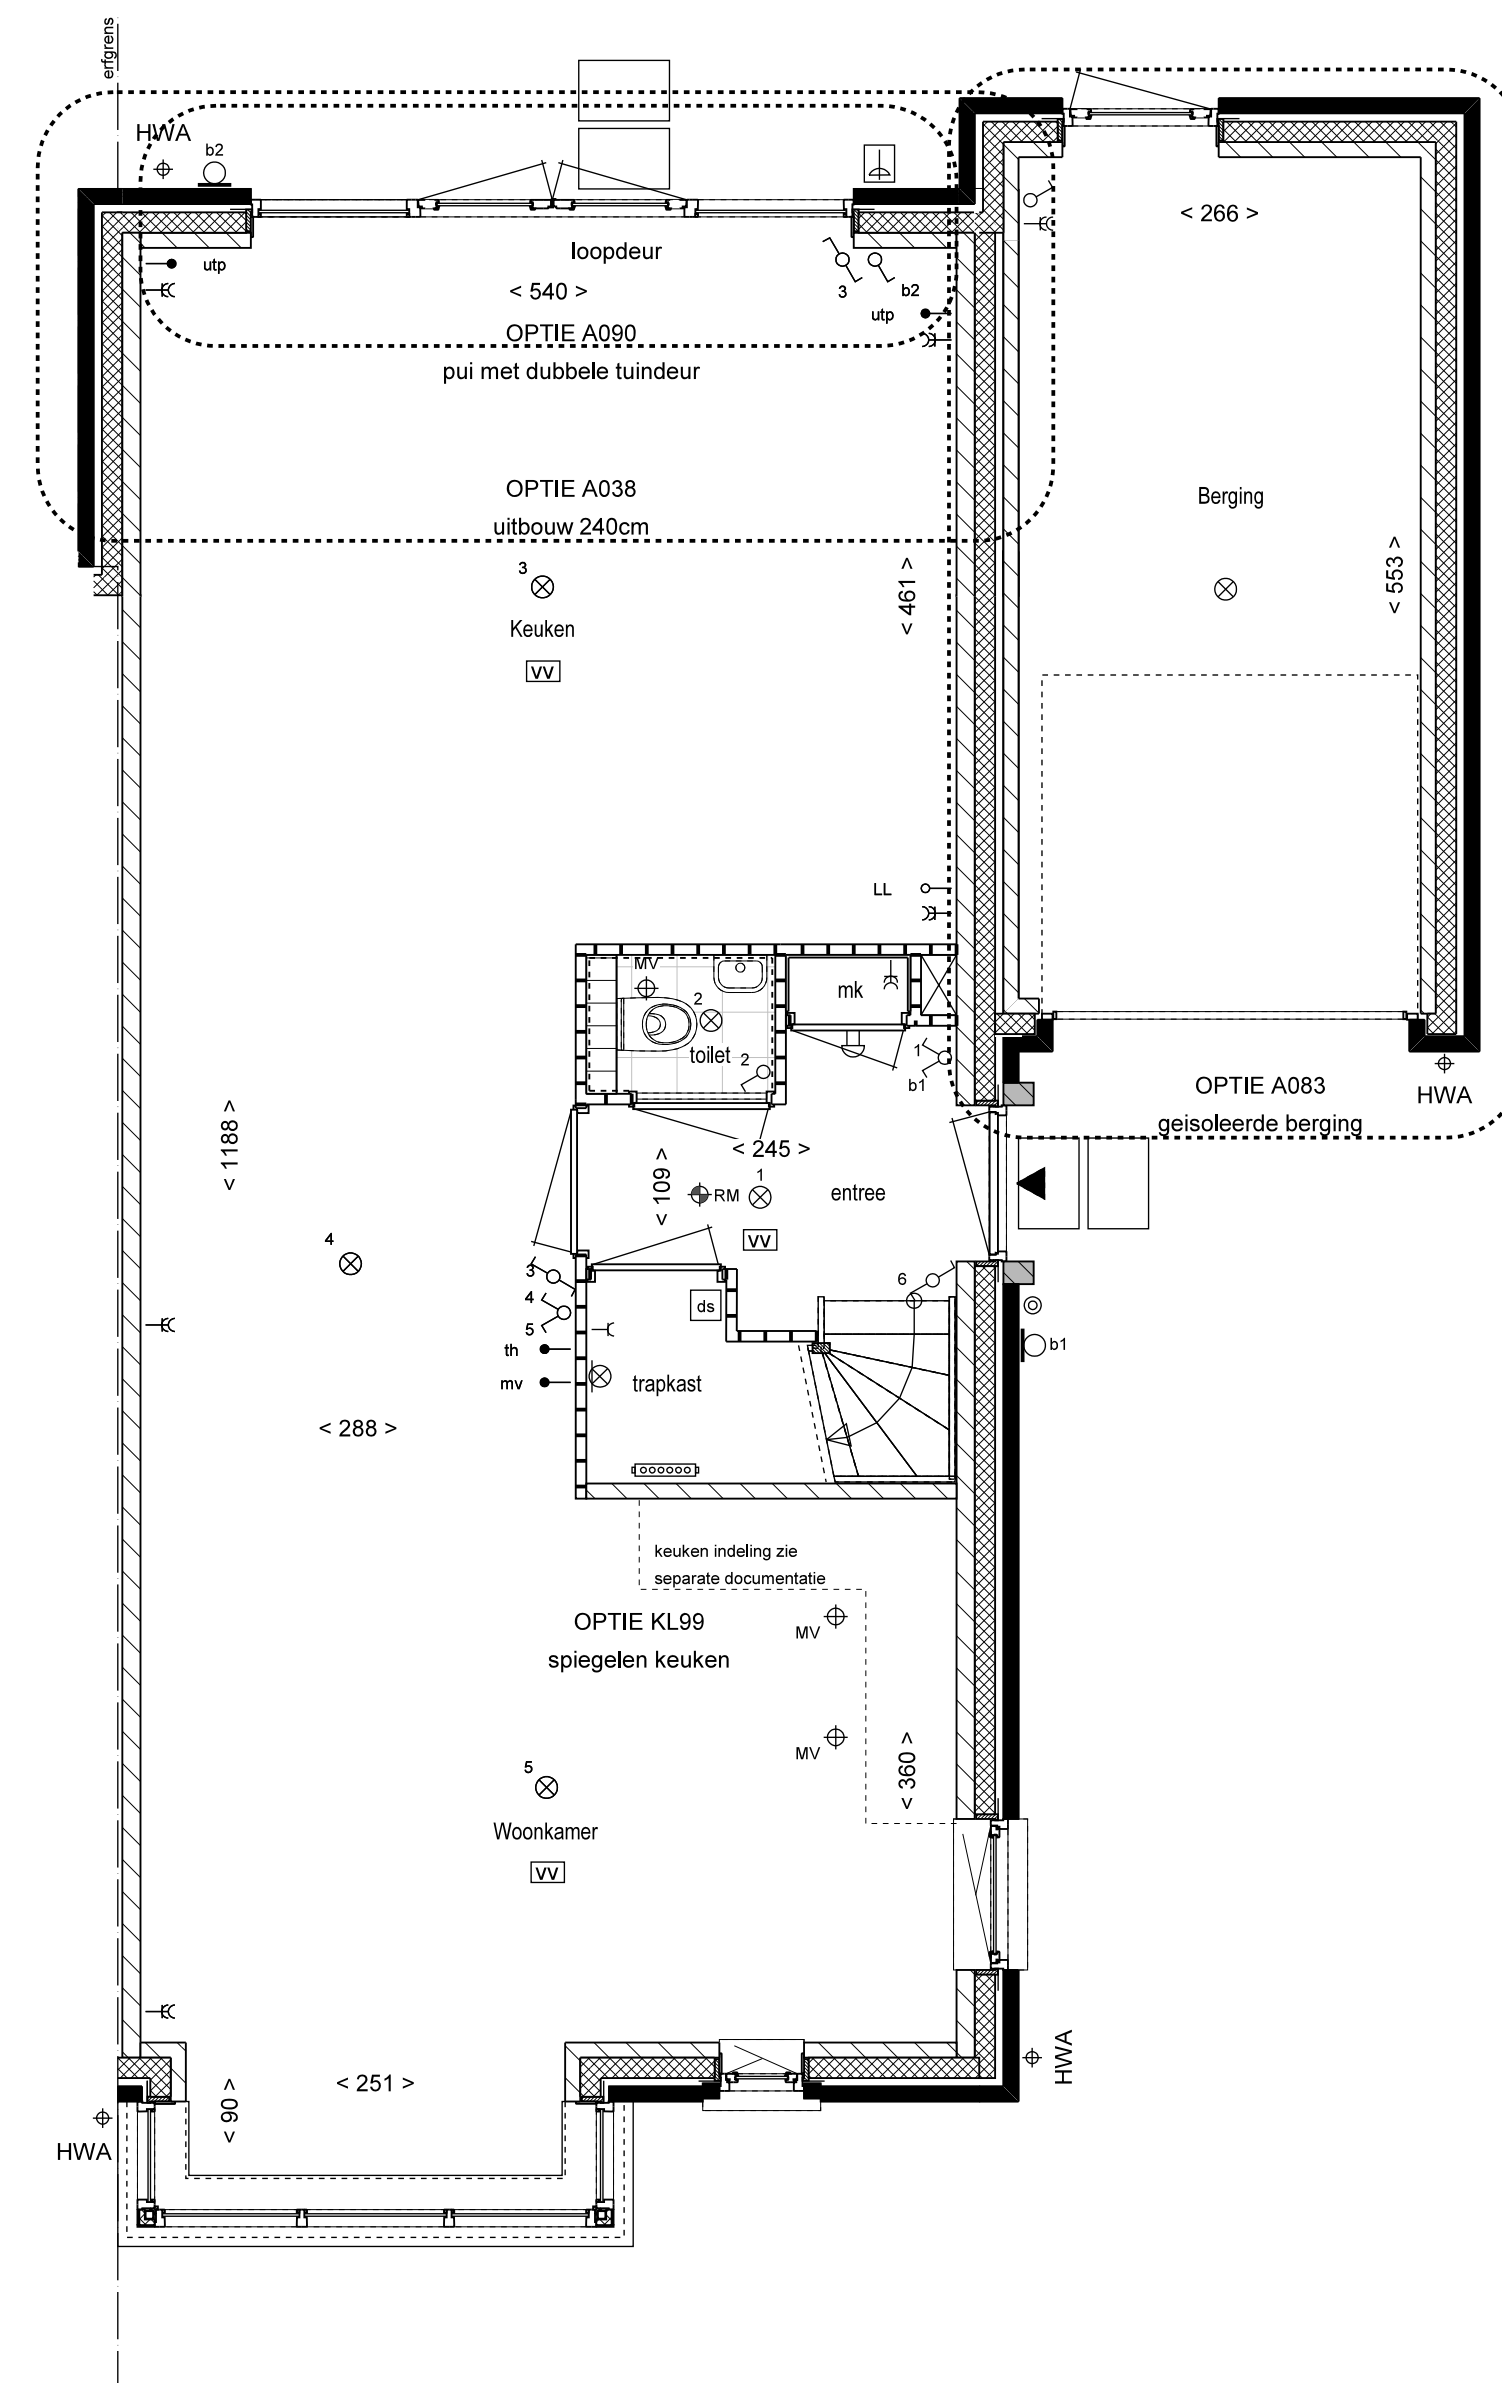
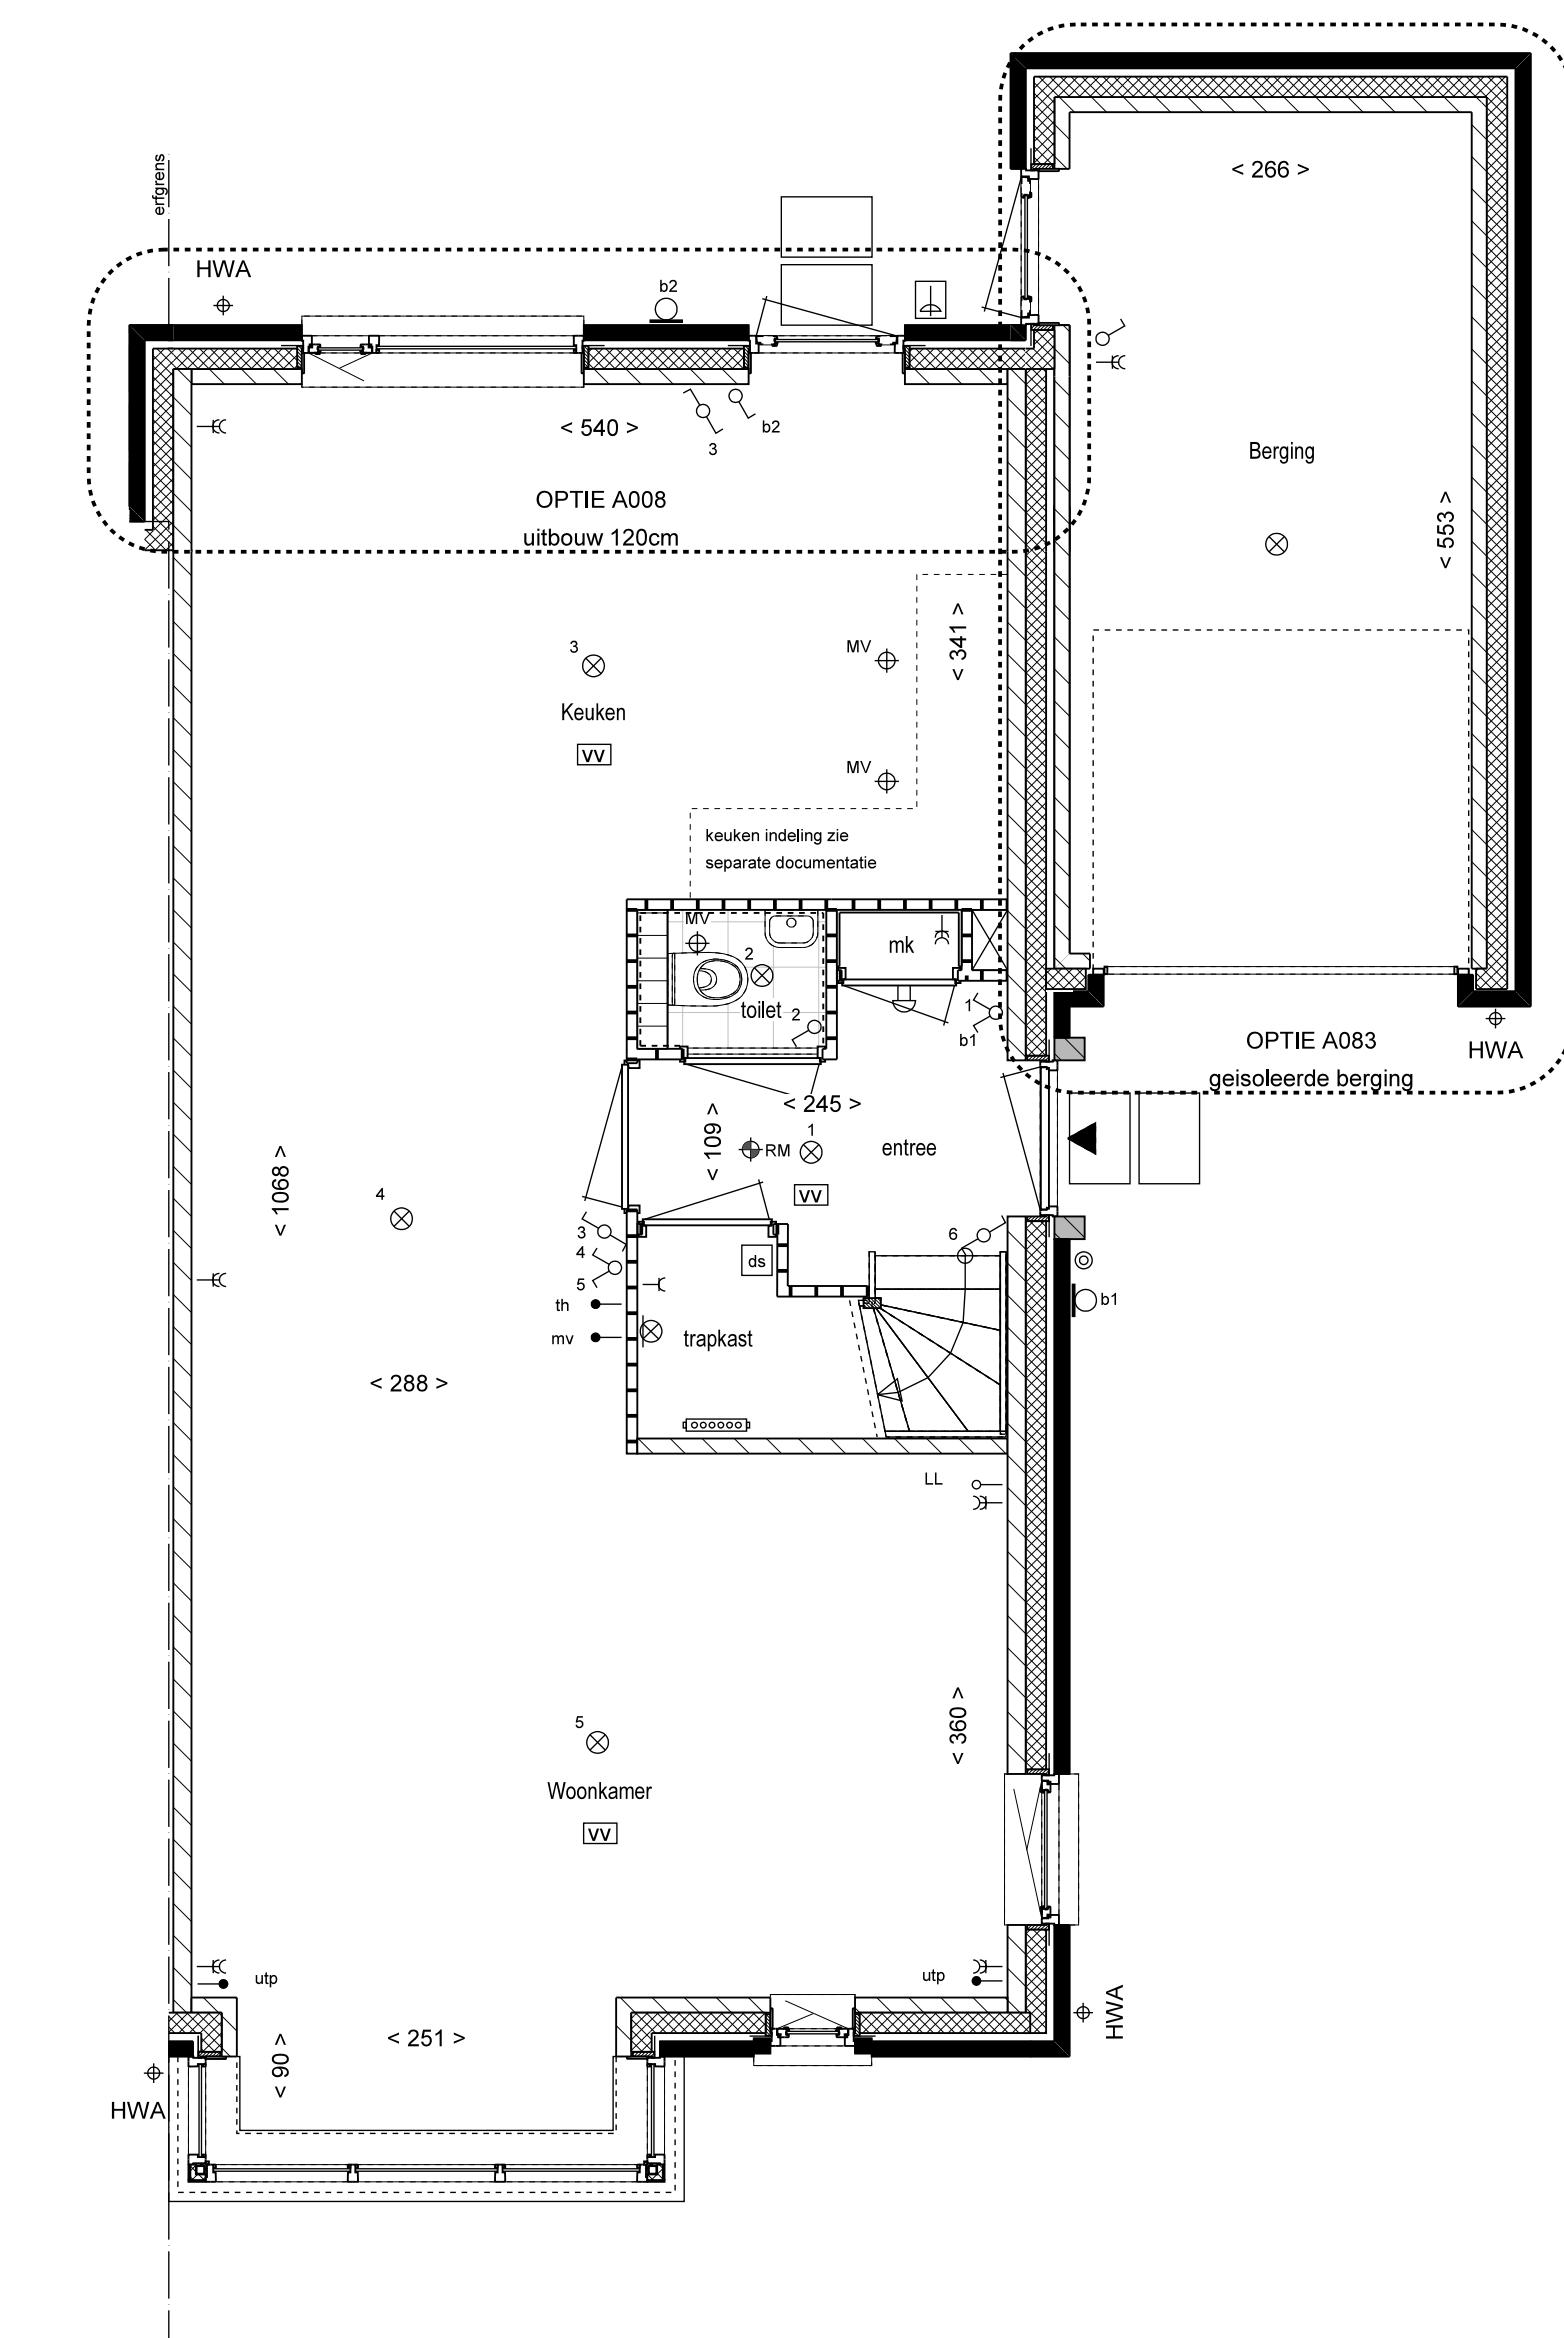


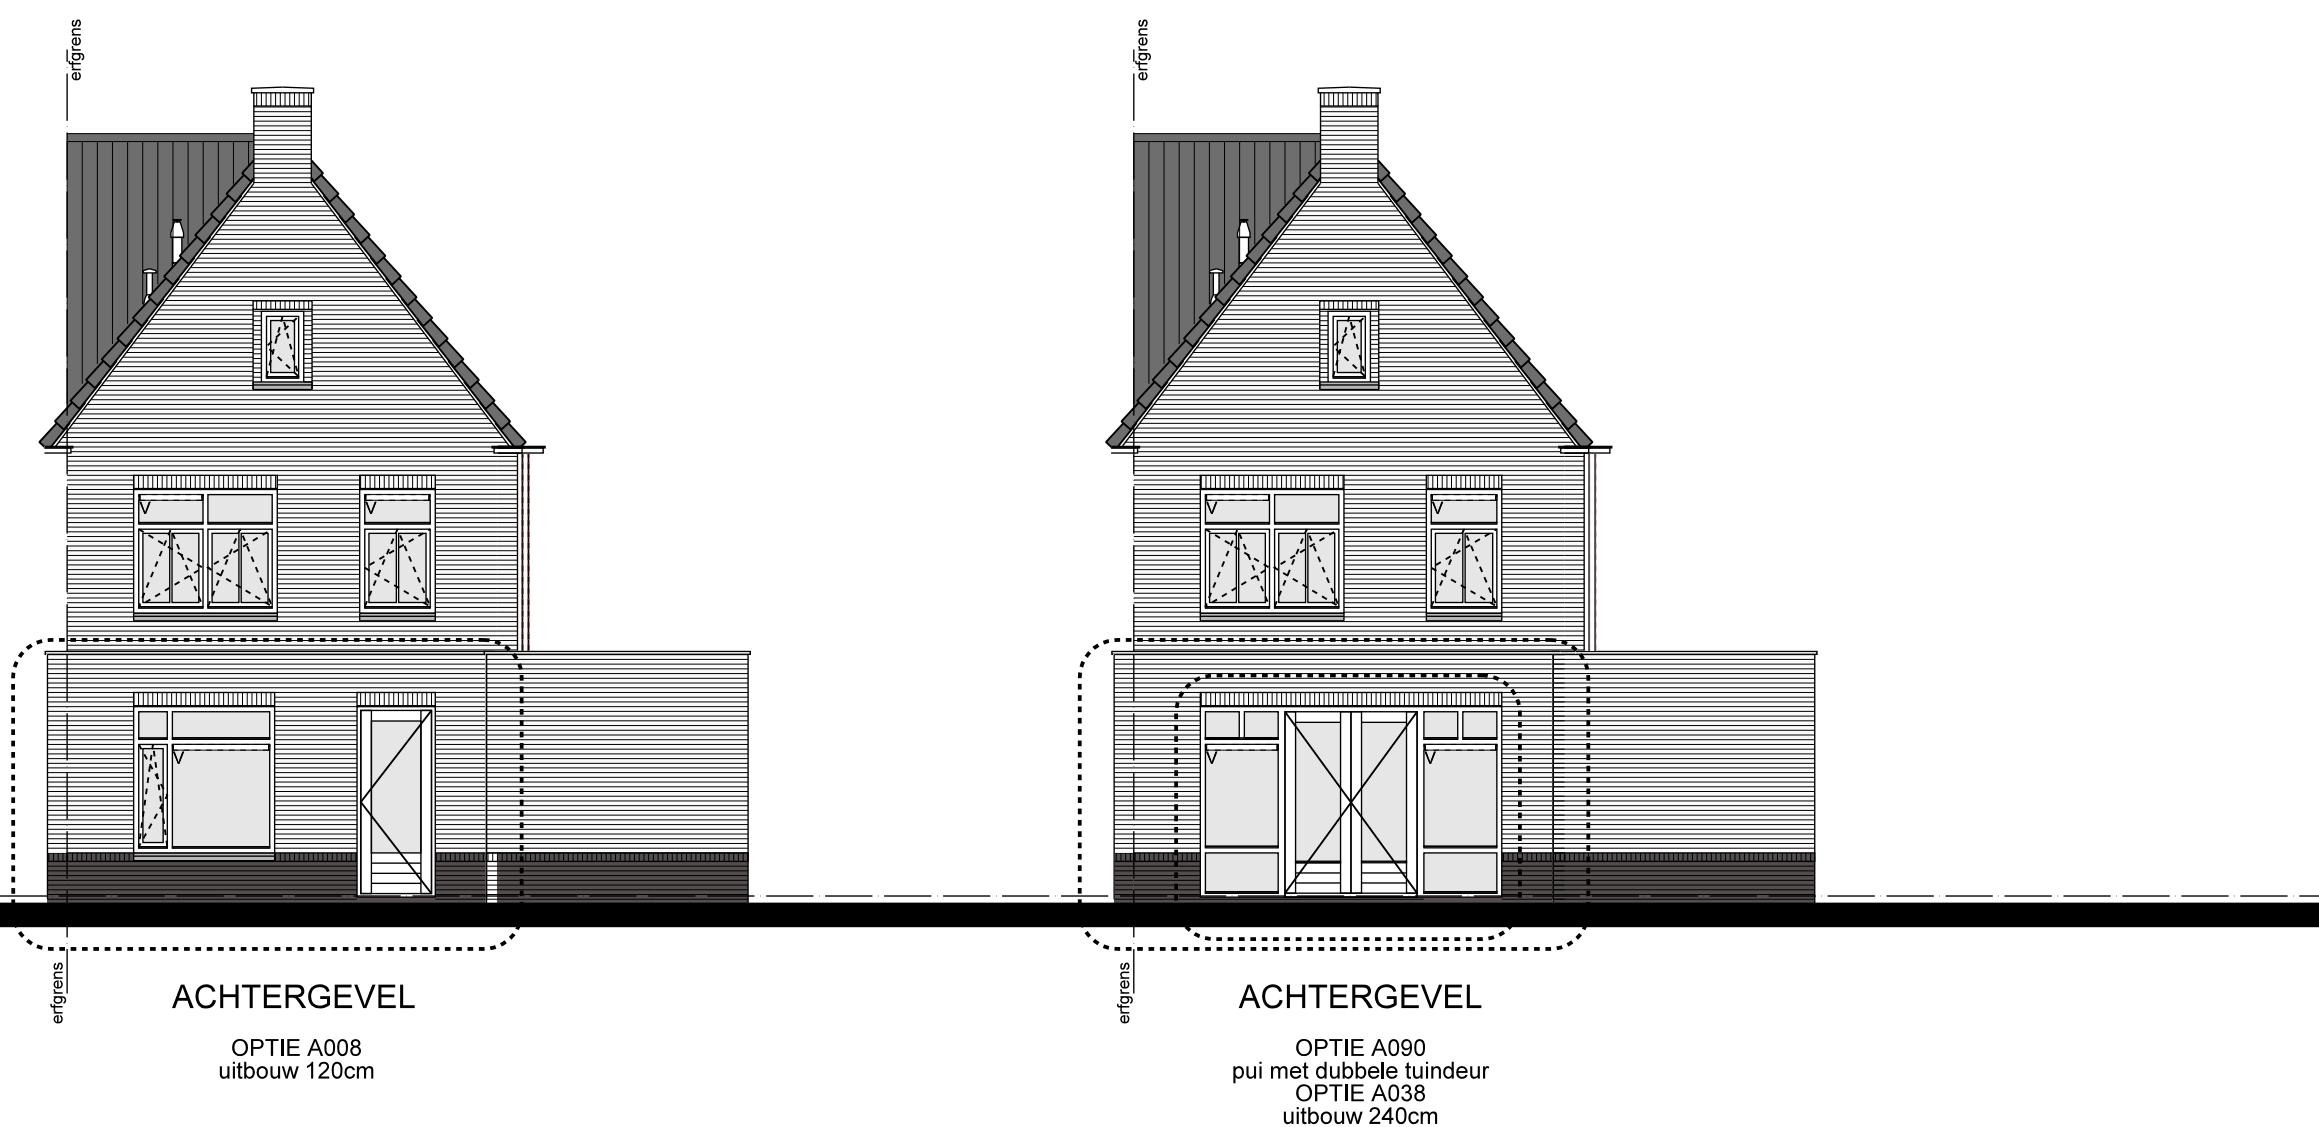

RENNOOI

Y	ENKELE WANDCONTACTDOOS GEAARD	- AAN DE MAATVOERING KUNNEN GEEN RECHTEN WORDEN ONTLEEND
Y	DUBBELE WANDCONTACTDOOS GEAARD	
Y	ENKELE WANDCONTACTDOOS T.B.V. WASMACHINE	- MAATVOERING BETREFT CIRCA-MATEN EN IS AANGEGEVEN IN CENTIMETERS
Y	ENKELE WANDCONTACTDOOS T.B.V. WASDROGER	
Y	ENKELPOLIGE SCHAKELAAR	- ELEKTRA-AANSLUITPUNTEN, KEUKENOPSTELLING, VENTILATIEPUNTEN, RADIATOREN EN ROOKMELDERS ZIJN INDICATIEF AANGEGEVEN
Y	DUBBELE SCHAKELAAR	
Y	WISSELSCHAKELAAR	
Y	DEURSCHAKELAAR	- HET IS MOGELIJK DAT NIET ALLE SYMBOLEN VAN TOEPASSING ZIJN OP UW WONINGSTYPE
Y	LOZE LEIDING ONBEDRAAD	
Y	UTP BEDRAAD	- MAATVOERING BIJ SCHUIN DAK IS TOT DE 150CM LUN
Y	THERMOSTAAT BEDRAAD	
Y	HOOFDBEDIENING MECHANISCHE VENTILATIE BEDRAAD	
Y	PLAFONDLICHTPUNT	
Y	BINNENWANDLICHTPUNT	
Y	BUITENWANDLICHTPUNT ZONDER ARMATUUR	
Y	BUITENWANDLICHTPUNT MET ARMATUUR	
Y	BELDRUKKER	
Y	SCHIEL	
Y	ROOKMELDER AANGESLOTEN OP LICHTNET	
Y	RADIATOR (INDICATIEF)	
Y	VERDELER: MET EN ZONDER OMKASTING (INDICATIEF)	
Y	AFZUIGPUNT MV (INDICATIEF)	
Y	HEMELWATER AFVOER	
Y	METSELWERK BAKSTEEN	
Y	SPOUWISOLATIE	
Y	BOUWMUUR KALKZANDSTEEN	
Y	LICHTE SCHEIDINGSWAND 7CM / 10CM	
Y	REGELWERK METALSTUD 10CM	
Y	VLOERTEGELS (INDICATIEF)	
Y	WANDTEGELS (INDICATIEF)	
Y	OPSTELPLAATS WASMACHINE	
Y	OPSTELPLAATS WASDROGER	
Y	KOZIJN ZONDER DORPEL	
Y	KOZIJN MET DORPEL	
Y	INSTALLATIE ZONE	
Y	RUIMTE V.V. VLOERVERWARMING	
Y	VENTILATIEOOSTER	
Y	ZONNEPANEEL (INDICATIEF)	
Y	BUITENKRAAN MET SCHROPSVRIJ	
Y	BUITENKRAAN NIET VORSTVRIJ	
Y	KRUITSTREEP METHODE	

ALLE DAK OPTIES AFSTEMMEN MET LEVERANCIER PV-PANELEN
AANTAL PV-PANELEN KAN PER KAVEL VERSCHILLEN

Bouwnr. 81-89-129

De Hoge Regt te Beek en Donk
18 koopwoningen

Verkooptekening-Opties
Tweekapper
Plattegronden, Gevels, Doorsnede

Schaal:
1:50 / 1:100

Datum:
05-02-2019

Bladnummer:
OC-01

