
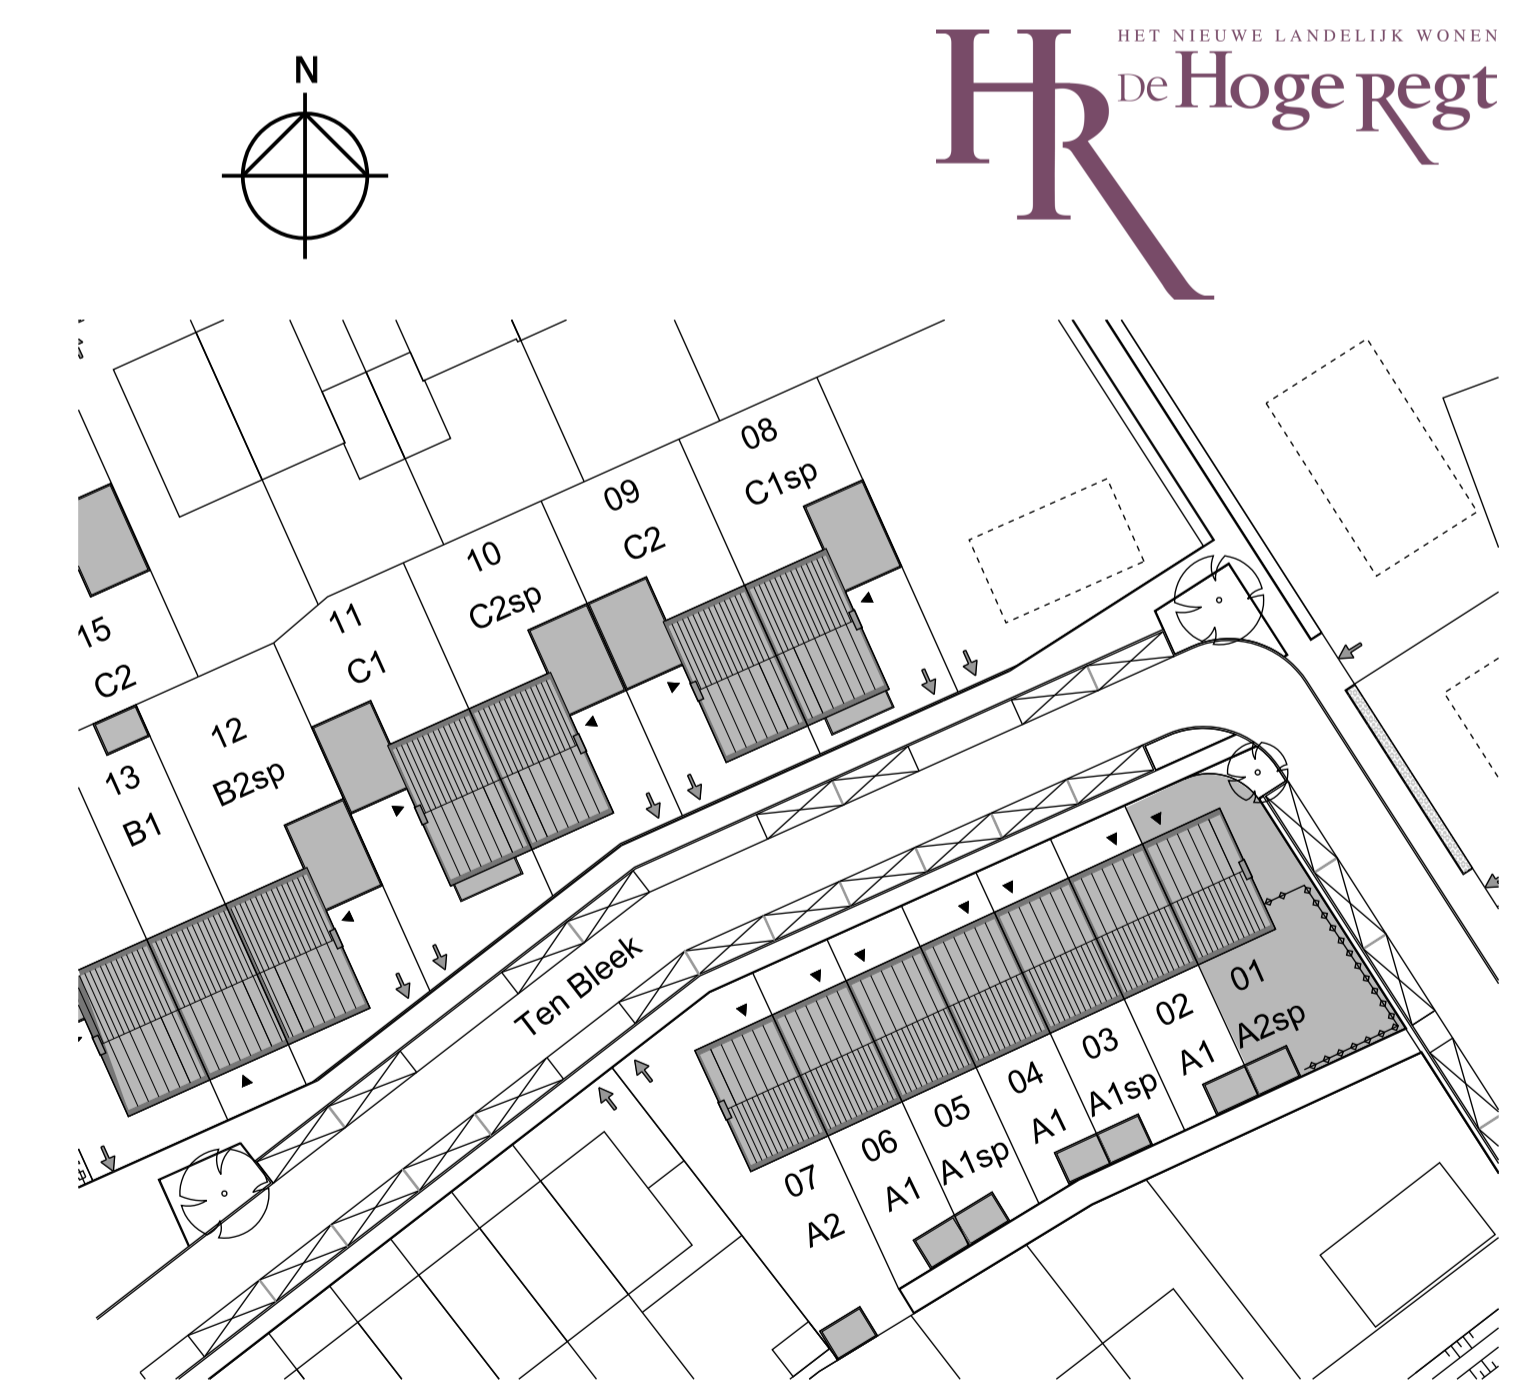


# RENVOOI

<ul style="list-style-type: none"> <li> ENKELPOLIGE SCHAKELAAR</li> <li> DUBBELE SCHAKELAAR</li> <li> WISSELSCHAKELAAR</li> <li> GECOMBINEERDE SCHAKELAAR MET WANDCONTACTDOOS</li> <li> GECOMBINEERDE WISSELSCHAKELAAR MET WANDCONTACTDOOS</li> <li> GECOMBINEERDE DUBBELE SCHAKELAAR MET WANDCONTACTDOOS</li> <li> GECOMBINEERDE WISSELSCHAKELAAR MET ENKELPOLIGE SCHAKELAAR</li> <li> DEURSCHAKELAAR TBV LICHTPUNT</li> <li> ENKELE WANDCONTACTDOOS MET RANDAARDE</li> <li> DUBBELE WANDCONTACTDOOS MET RANDAARDE</li> <li> AANSLUITPUNT WASMACHINE</li> <li> AANSLUITPUNT LOOS</li> <li> AANSLUITPUNT BEDRAAD T.B.V. THERMOSTAAT</li> <li> HOOFDBEDIENING MECHANISCHE VENTILATIE</li> <li> OMFORMER ZONNEPANELEN</li> <li> ROOKMELDER</li> <li> PLAFONDLICHTPUNT</li> <li> BINNENWANDLICHTPUNT</li> <li> BUITENWANDLICHTPUNT</li> <li> BELDRUKKER</li> <li> SCHEL</li> <li> VENTILATIEROOSTER</li> <li> AFVOERPUNT MECHANISCHE VENTILATIE (POSITE INDICATIEF)</li> <li> VERDELER VLOERVERWARMING VOORZIEN VAN PREFAB OMKASTING</li> <li> VERDELER VLOERVERWARMING</li> <li> VLOERVERWARMING</li> <li> RADIATOR</li> <li> HEMELWATER AFVOER</li> <li> DEURBREEDTE (BREEDTE INDICATIEF)</li> </ul>	<ul style="list-style-type: none"> <li> GEVELSTEEN METSELWERK</li> <li> ISOLATIE</li> <li> KALKZANDSTEEN</li> <li> LICHTE SCHEIDINGSWAND 7cm / 10cm</li> <li> VLOERTEGELS (INDICATIEF)</li> <li> ERFGRENS</li> <li> ZONE OPSTELLING INSTALLATIE</li> <li> VEILIGHEIDSGEGLAZING</li> <li> BUITENKRAAN MET SCHROEFPUITJE STANDAARD (MET VORSTVRL)</li> <li> ZONNEPANEEL</li> </ul>
---	---

- KLEINE WJZINGEN VOORBEHOUDEN  
 - AAN DE MAATVOERING KUNNEN GEEN RECHTEN WORDEN ONTLEEND  
 - MAATVOERING BETREFT CIRCA-MATEN EN IS AANGEGEVEN IN CENTIMETERS  
 - ELEKTRA-AANSLUITPUNTEN, KEUKENOPSTELLING, VENTILATIEPUNTEN, RADIATOREN EN ROOKMELDERS ZIJN INDICATIEF AANGEGEVEN  
 - HET IS MOGELIJK DAT NIET ALLE SYMBOLEN VAN TOEPASSING ZIJN  
 OP UW WONINGTYPE  
 - MAATVOERING BIJ SCHUIN DAK IS TOT DE 150CM LIJN

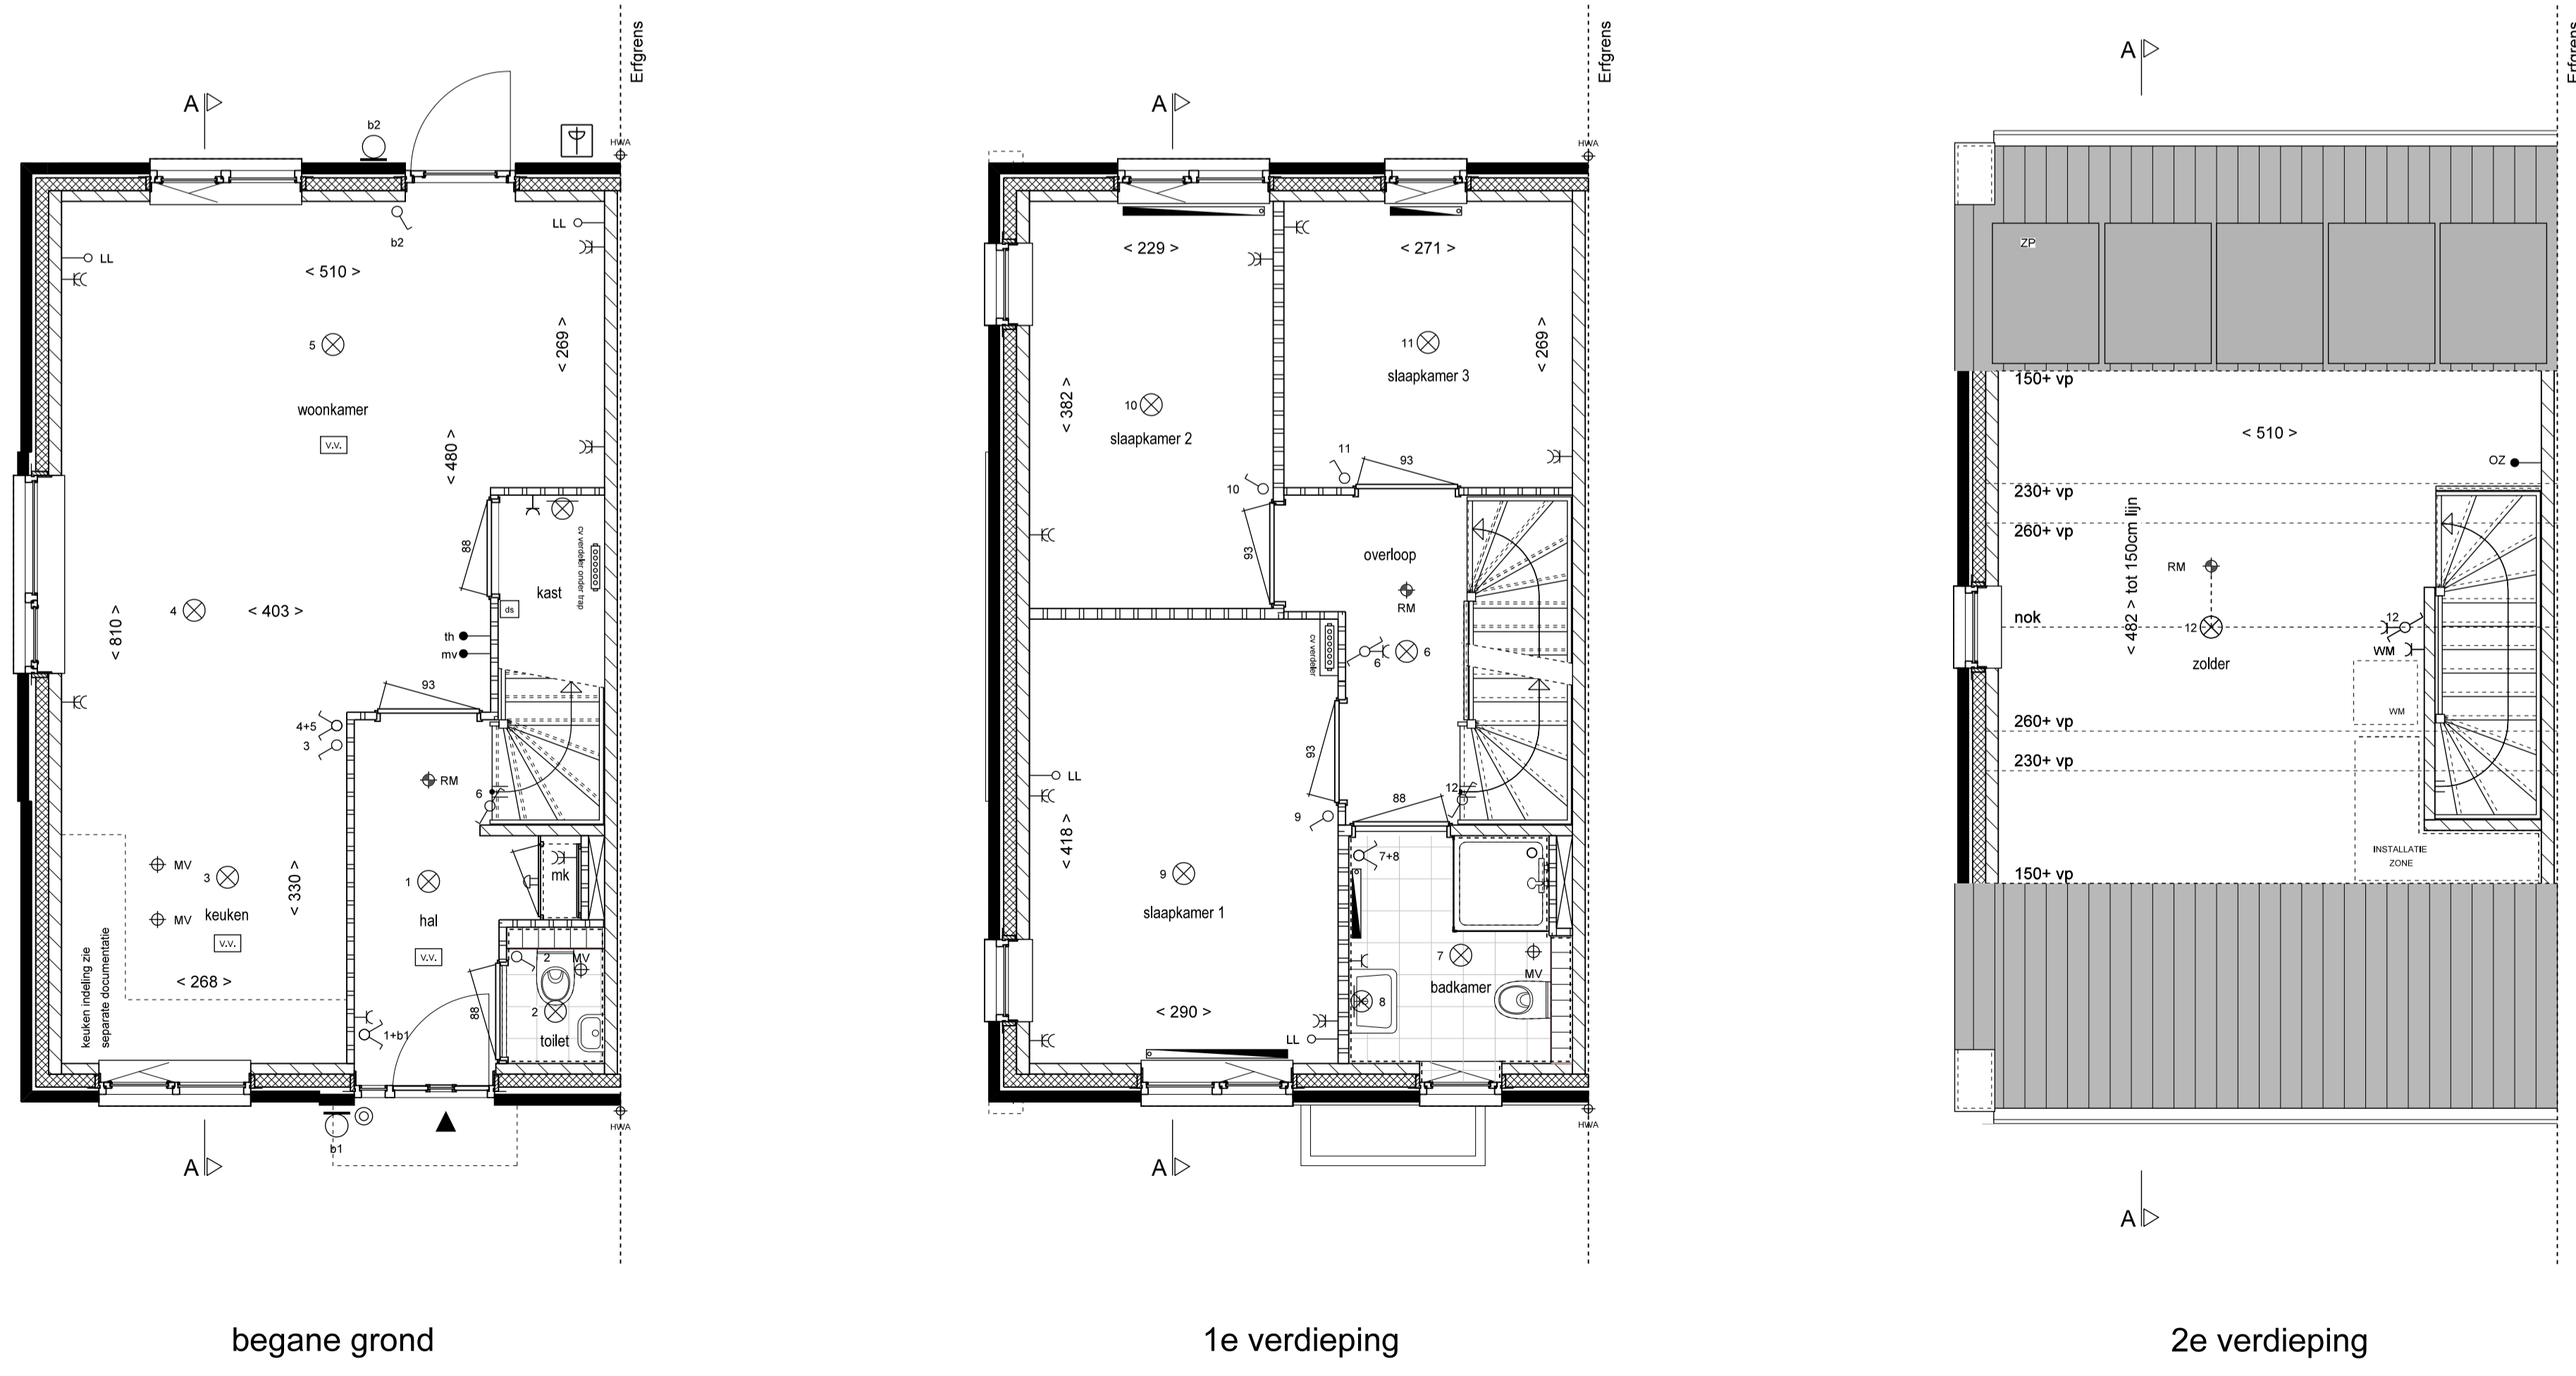

**Type A2sp BOUWNR. 01**  
 24 woningen 'De Hoge Regt' Beek en Donk  
 Verkooptekening  
 HOEKWONING  
 Plattegronden, Gevels en Doorsnede

Schaal: 1:50 / 100  
 Datum: 01-11-2015  
 Bladnummer: VA-06