


RENVOOI

- Y ENKELE WANDCONTACTDOOS GEAARD
- o ENKELPOLIGE SCHAKELAAR
- ⊗ BINNENWANDLICHTPUNT
- ↓ NATUURLIJKE VENTILATIE
- ⊕ HEMELWATERAFVOER

KLEINE WIJZIGINGEN VOORBEHOUDEN
 MAATVOERING BETREFT CIRCA-MATEN EN IS AANGEGEVEN IN CENTIMETERS
 AAN DE MAATVOERING KUNNEN GEEN RECHTEN WORDEN ONTLEEND

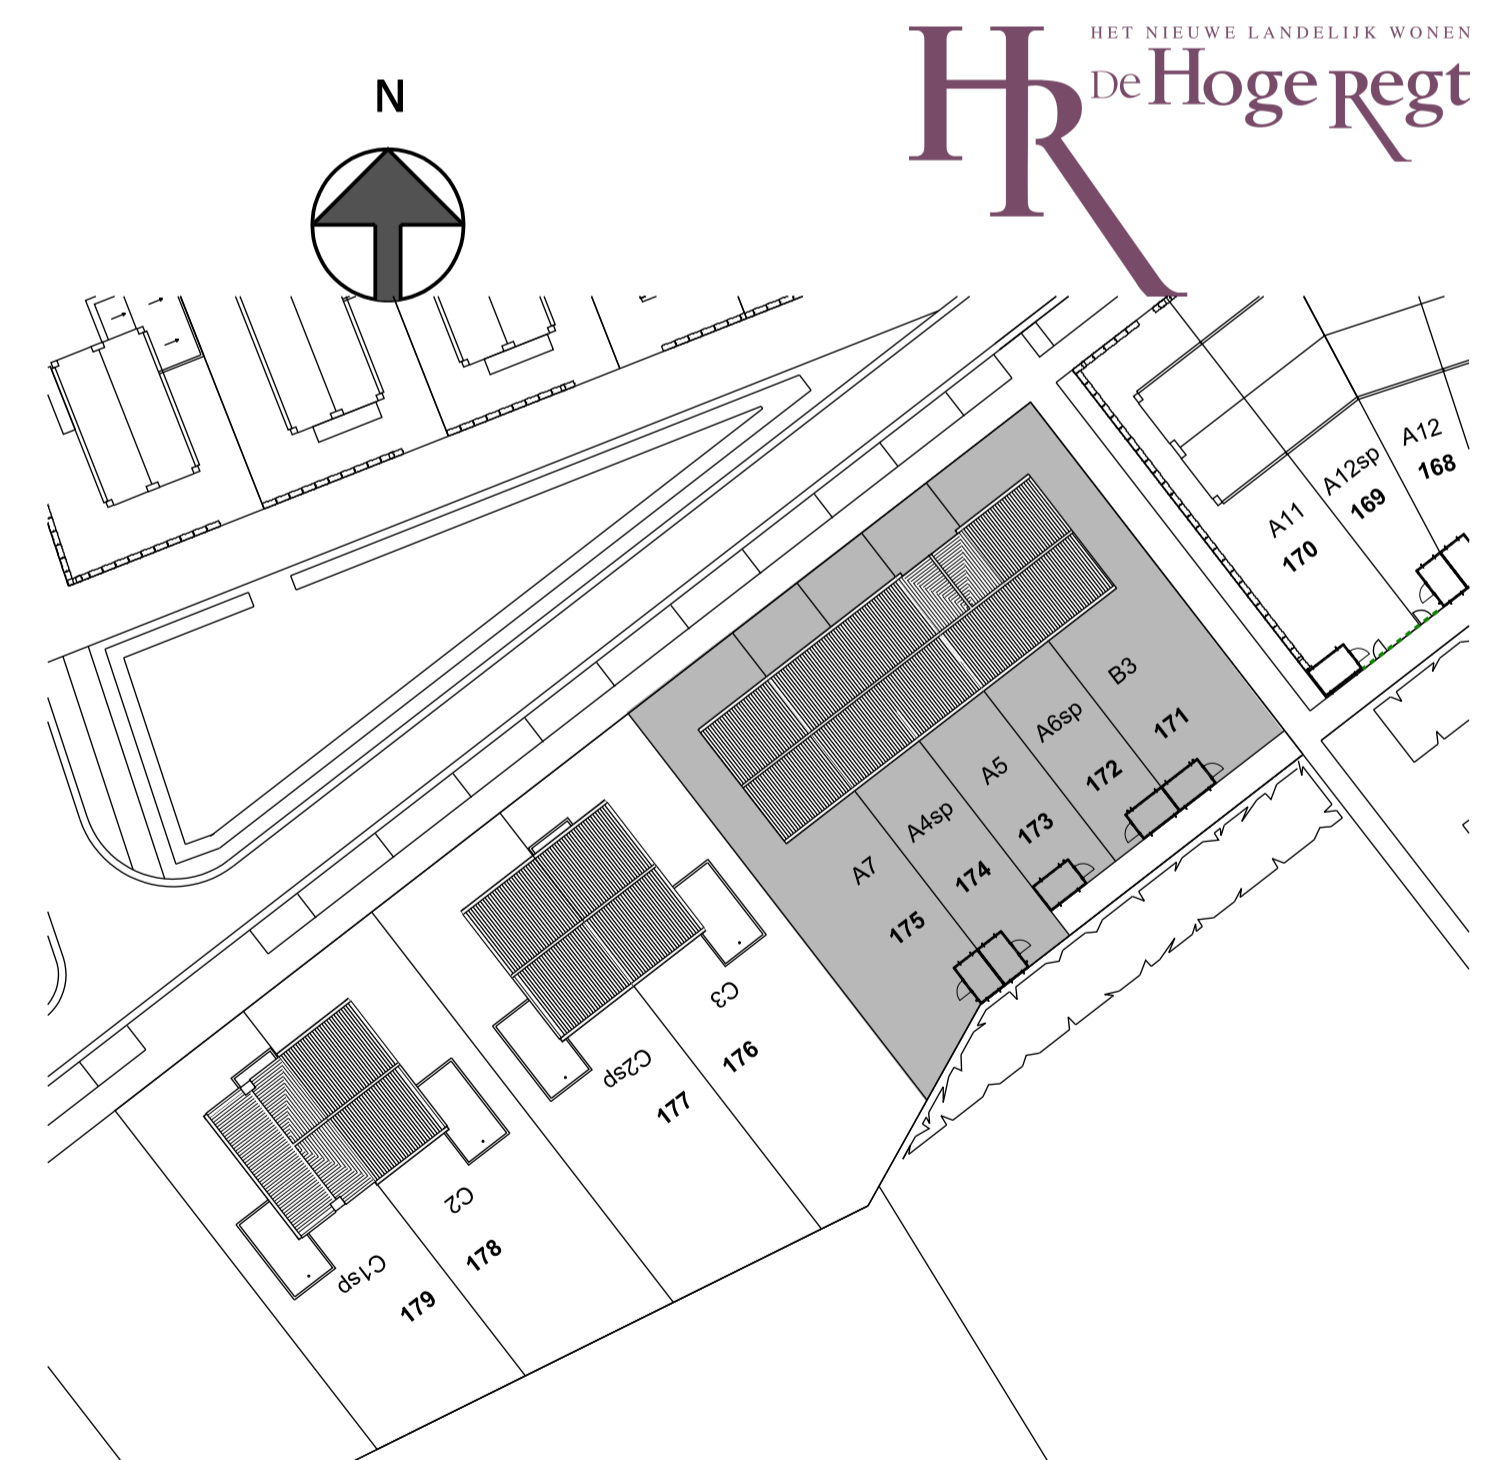

Type **Bouwnr. 121 t/m 125**

De Hoge Regt te Beek en Donk
 9 koopwoningen

Buiten bergingen
 Rijwoning

Plattegronden, Gevels, Doorsnede

Schaal:
1:50 / 1:100

Datum:
06-04-2020

Bladnummer:
VK-02