
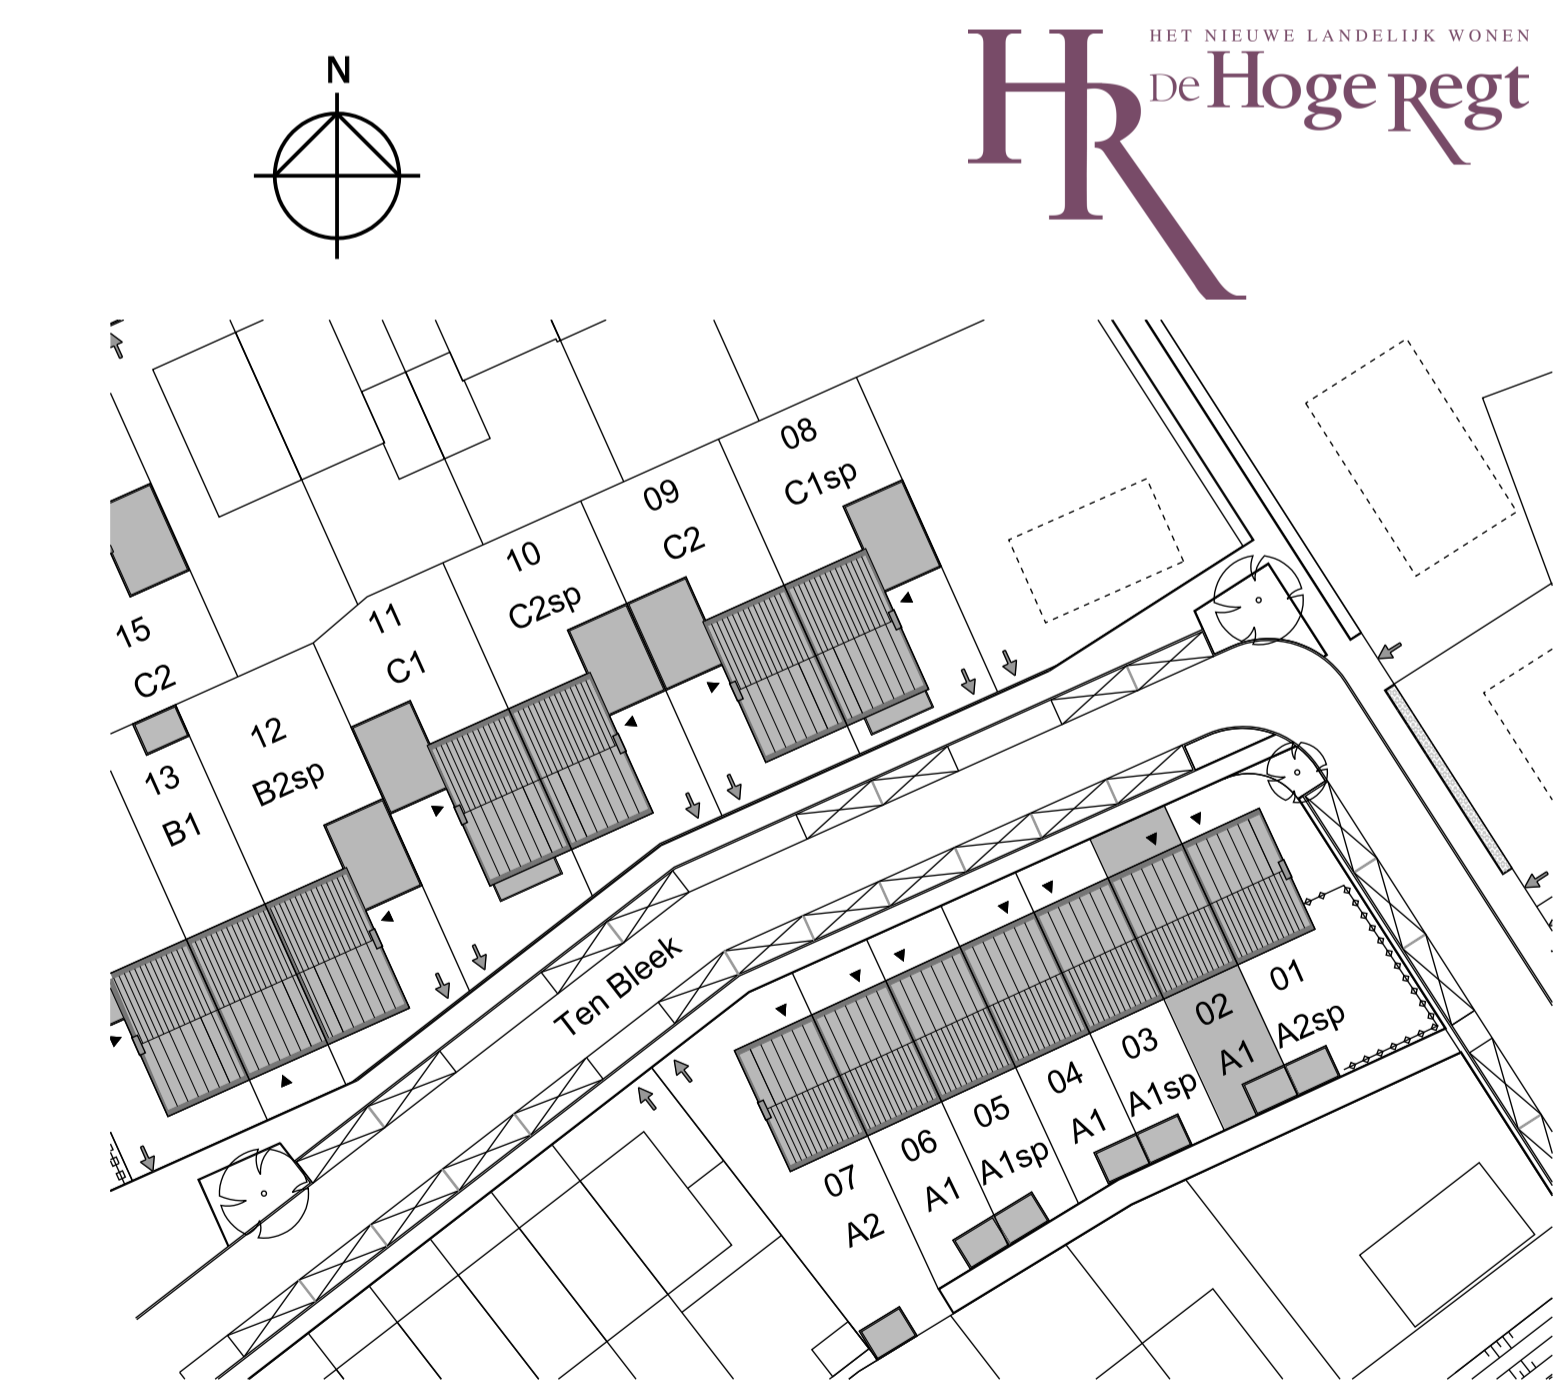
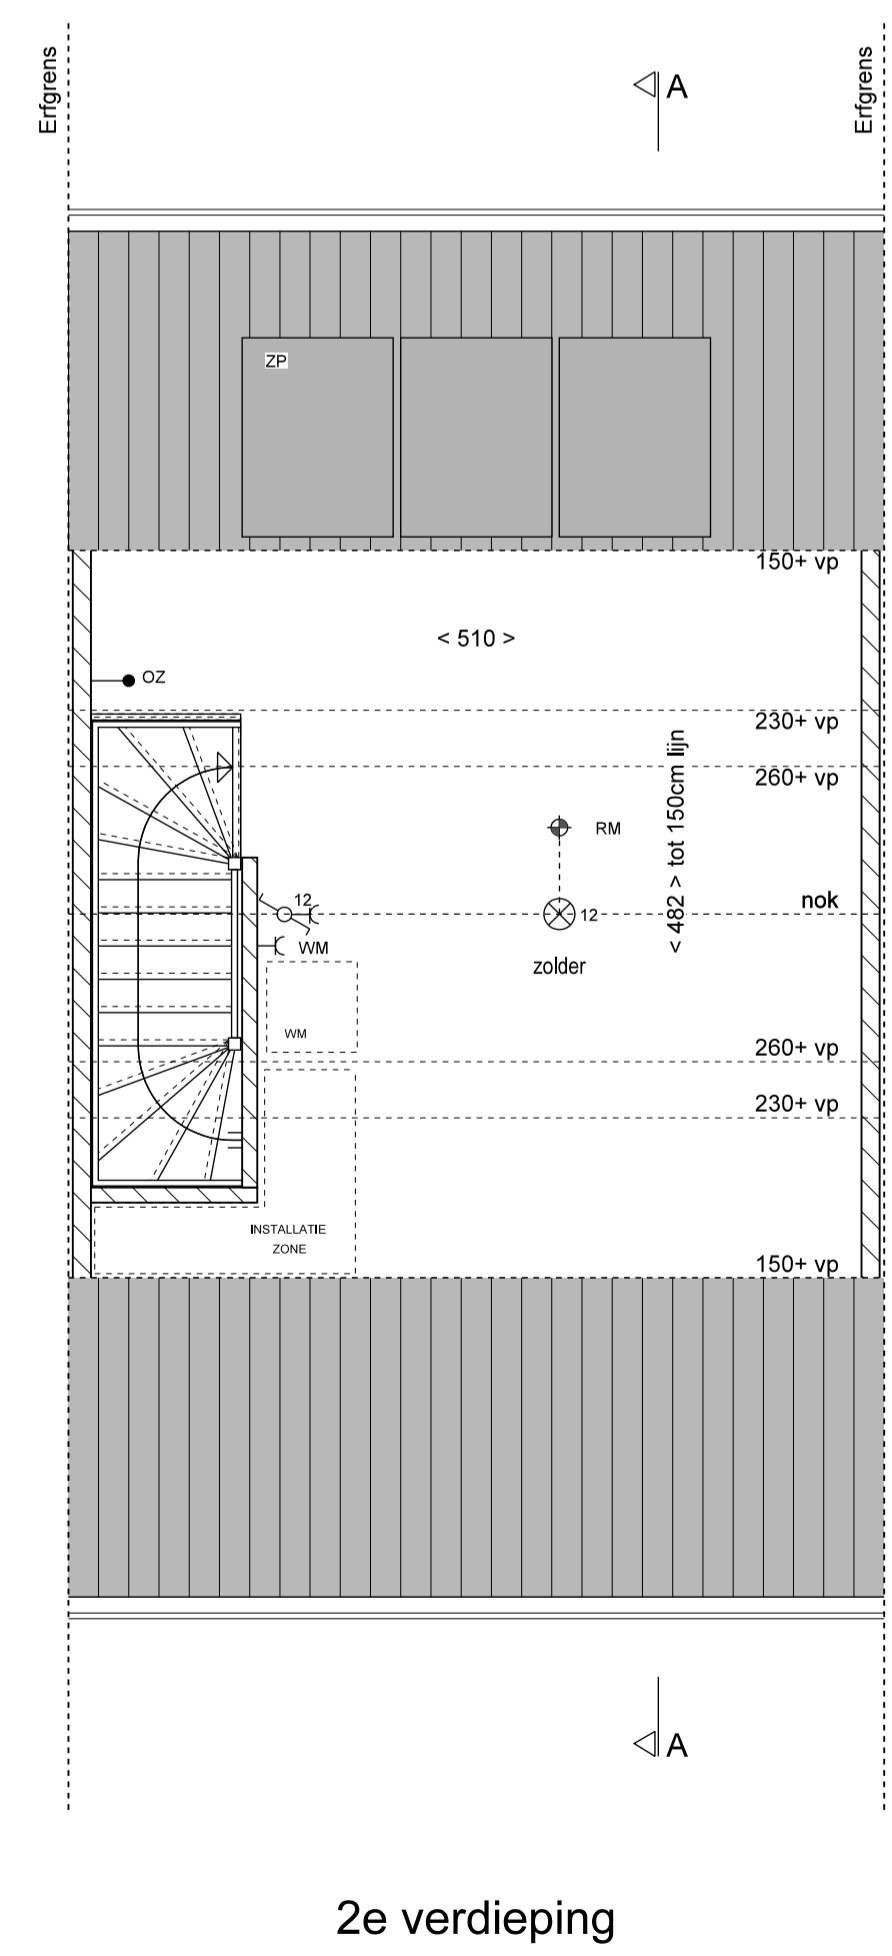
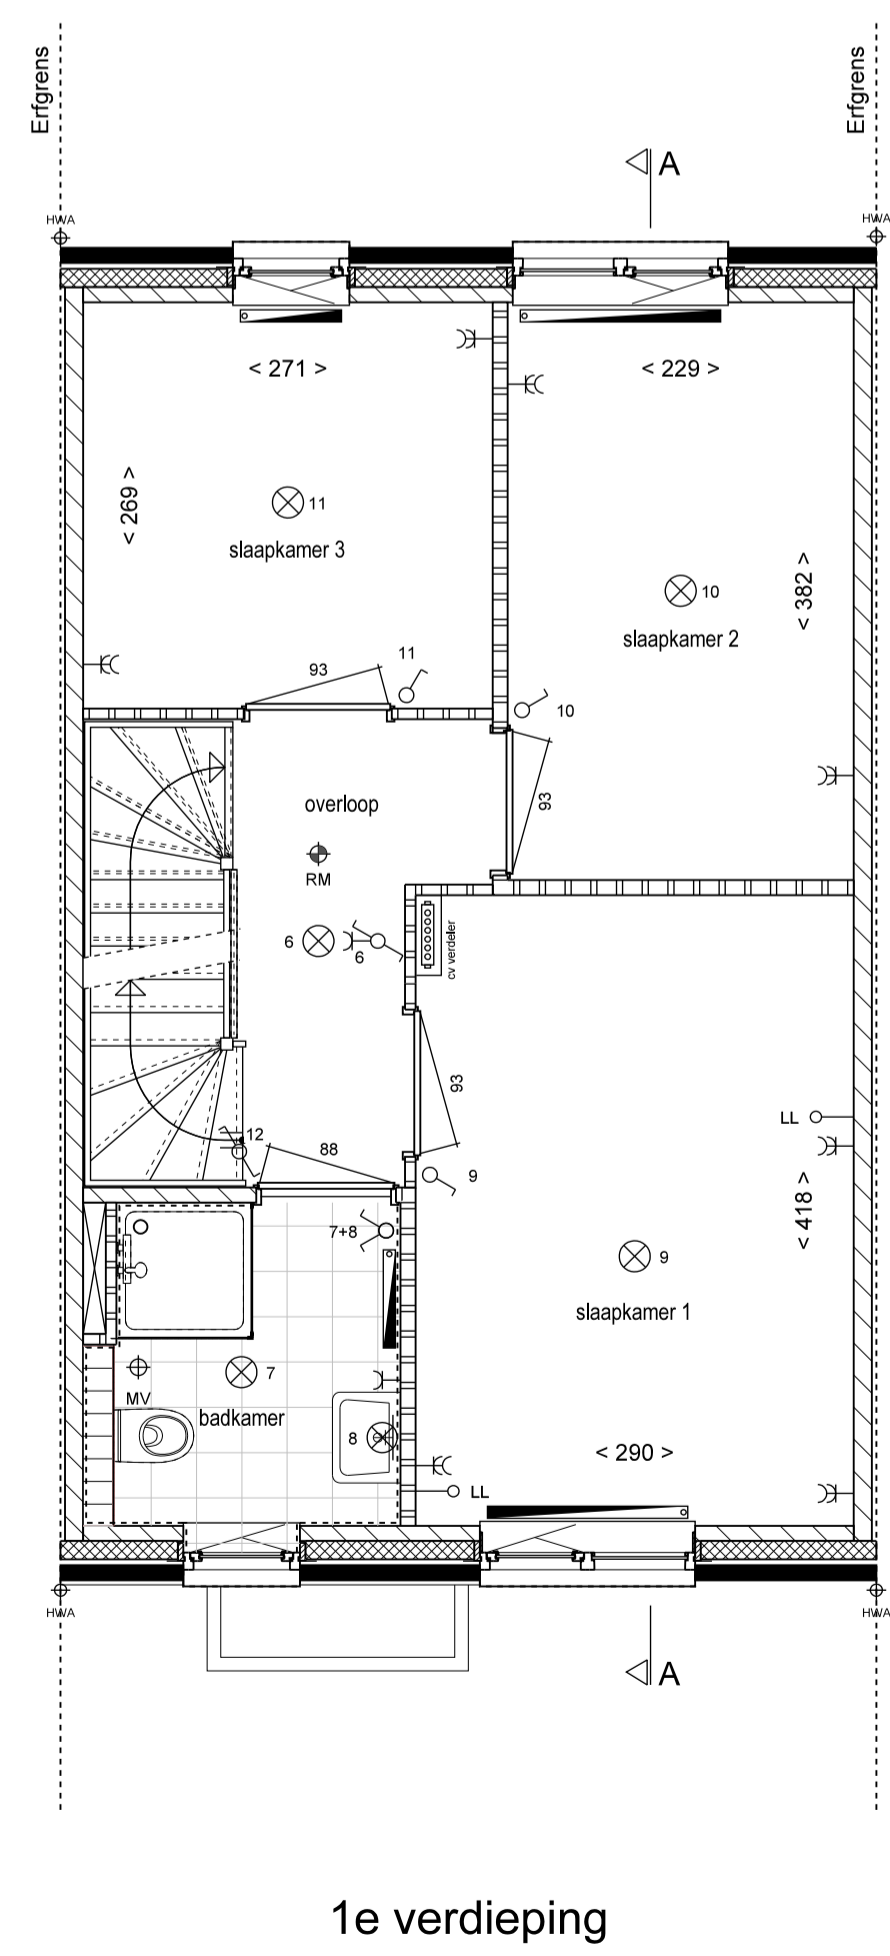


RENVOOI

<ul style="list-style-type: none"> ENKELPOLIGE SCHAKELAAR DUBBELE SCHAKELAAR WISSELSCHAKELAAR GECOMBINEERDE SCHAKELAAR MET WANDCONTACTDOOS GECOMBINEERDE WISSELSCHAKELAAR MET WANDCONTACTDOOS GECOMBINEERDE DUBBELE SCHAKELAAR MET WANDCONTACTDOOS GECOMBINEERDE WISSELSCHAKELAAR MET ENKELPOLIGE SCHAKELAAR DEURSCHAKELAAR TBV LICHTPUNT ENKELE WANDCONTACTDOOS MET RANDAARDE DUBBELE WANDCONTACTDOOS MET RANDAARDE AANSLUITPUNT WASMACHINE AANSLUITPUNT LOOS AANSLUITPUNT BEDRAAD T.B.V. THERMOSTAAT HOOFDBEDIENING MECHANISCHE VENTILATIE OMFORMER ZONNEPANELEN ROOKMELDER PLAFONDLICHTPUNT BINNENWANDLICHTPUNT BUITENWANDLICHTPUNT BELDRUKKER SCHEL VENTILATIEROOSTER AFVOERPUNT MECHANISCHE VENTILATIE (POSITIE INDICATIEF) VERDELER VLOERVERWARMING VOORZIEN VAN PREFAB OMKASTING VERDELER VLOERVERWARMING VLOERVERWARMING RADIATOR HEMELWATER AFVOER DEURBREEDTE (BREEDTE INDICATIEF) 	<ul style="list-style-type: none"> GEVELSTEEN METSELWERK ISOLATIE KALKZANDSTEEN LICHTE SCHEIDINGSWAND 7cm / 10cm VLOERTEGELS (INDICATIEF) ERFGRENS ZONE OPSTELLING INSTALLATIE VEILIGHEIDS BEGLAZING BUITENKRAAN MET SCHROBPUTJE STANDARD (MET VORSTVRIJ) ZONNEPANEEL
--	---

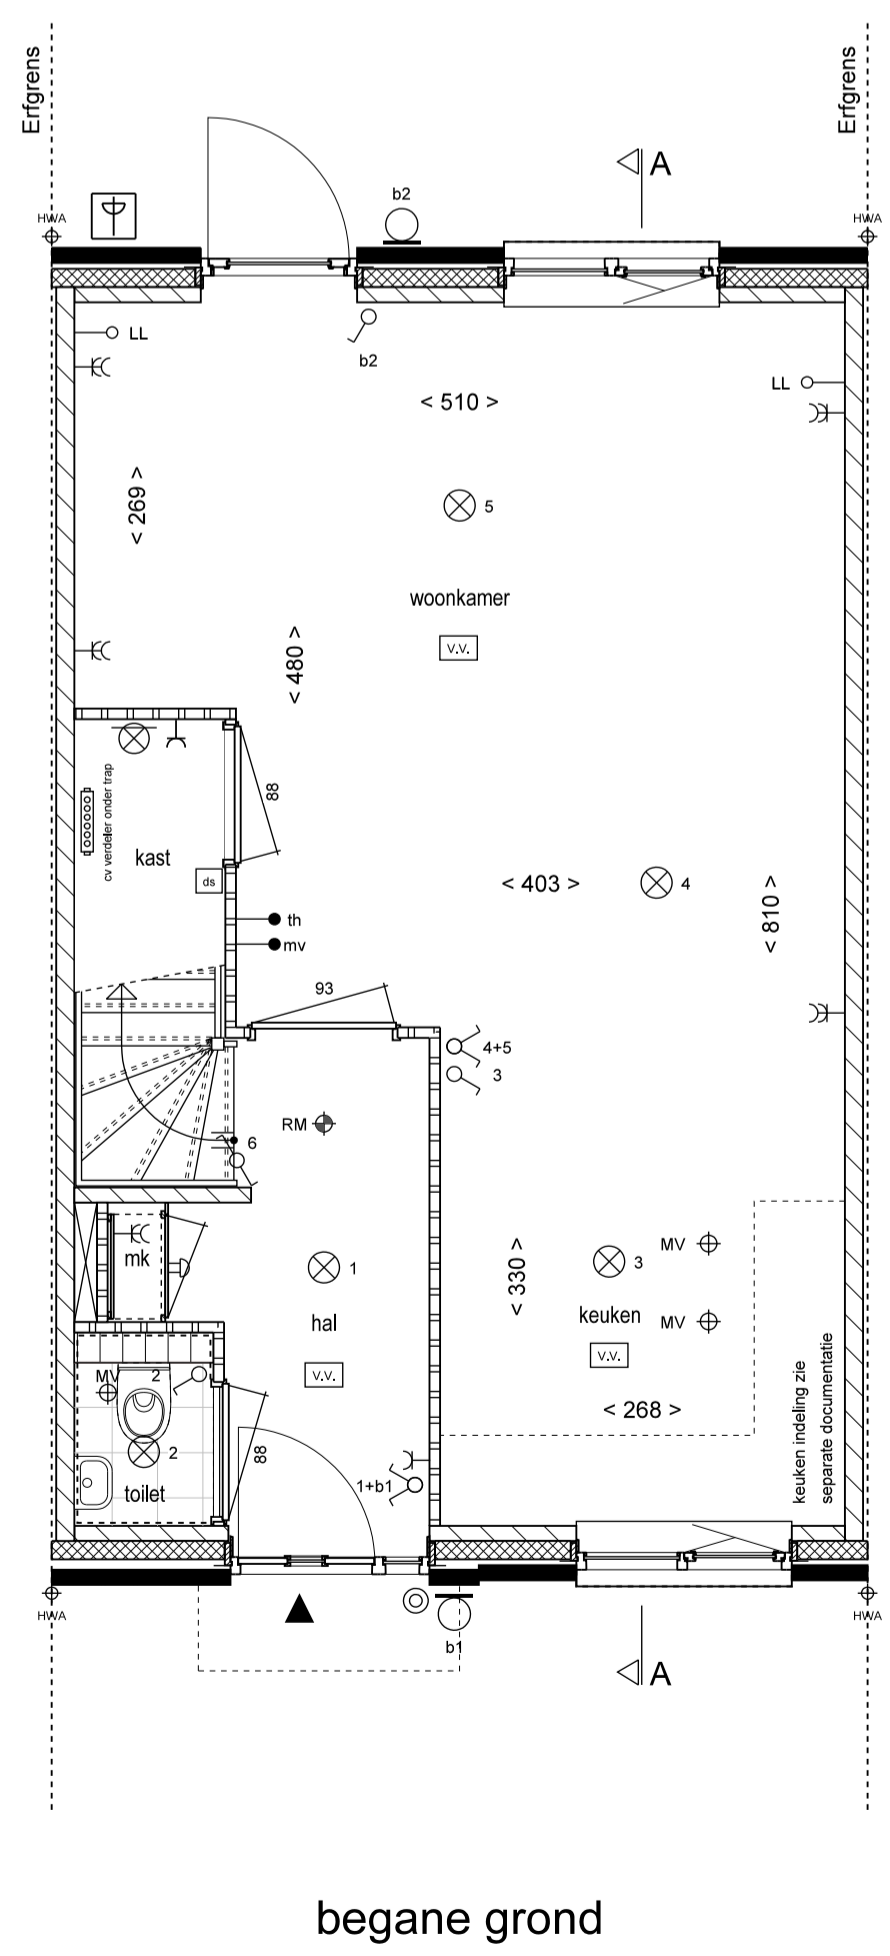

Type A1 BOUWNR. 02
 24 woningen 'De Hoge Regt' Beek en Donk
 Verkooptekening
 RIJWONING
 Plattegronden, Gevels en Doorsnede

Schaal: **1:50 / 100**
 Datum: **01-11-2015**
 Bladnummer: **VA-02**