



begane grond

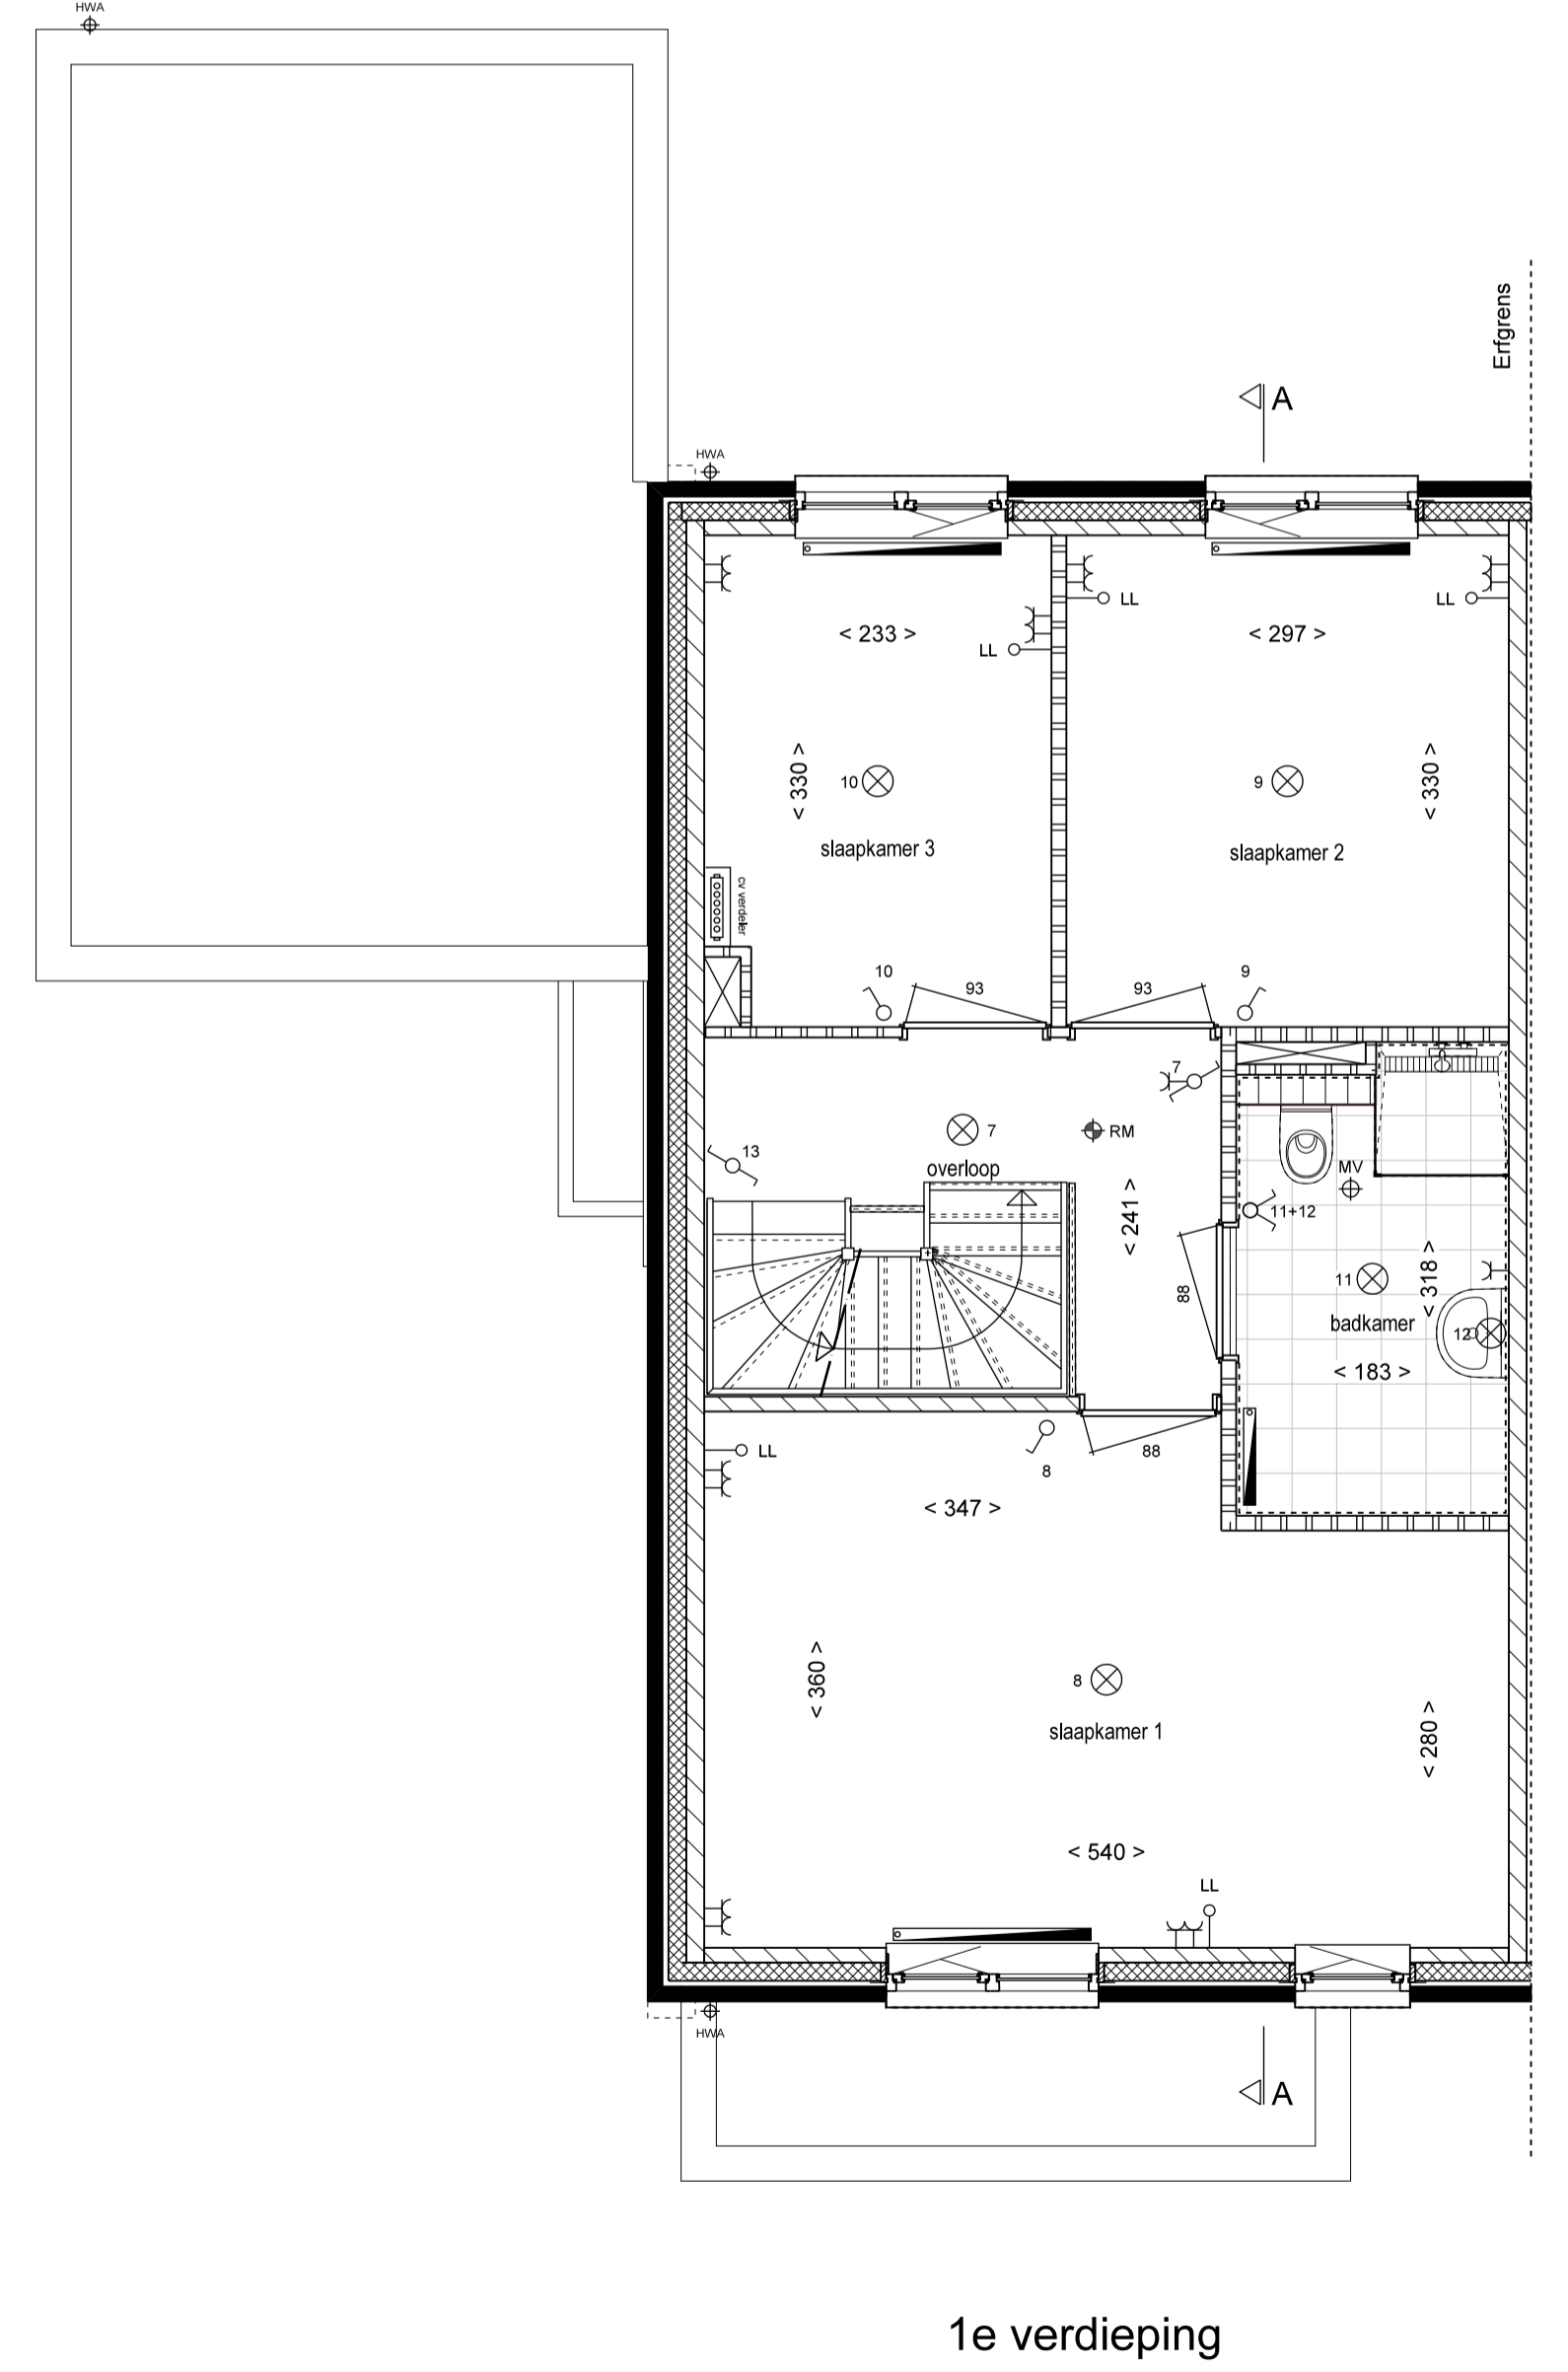

1e verdieping

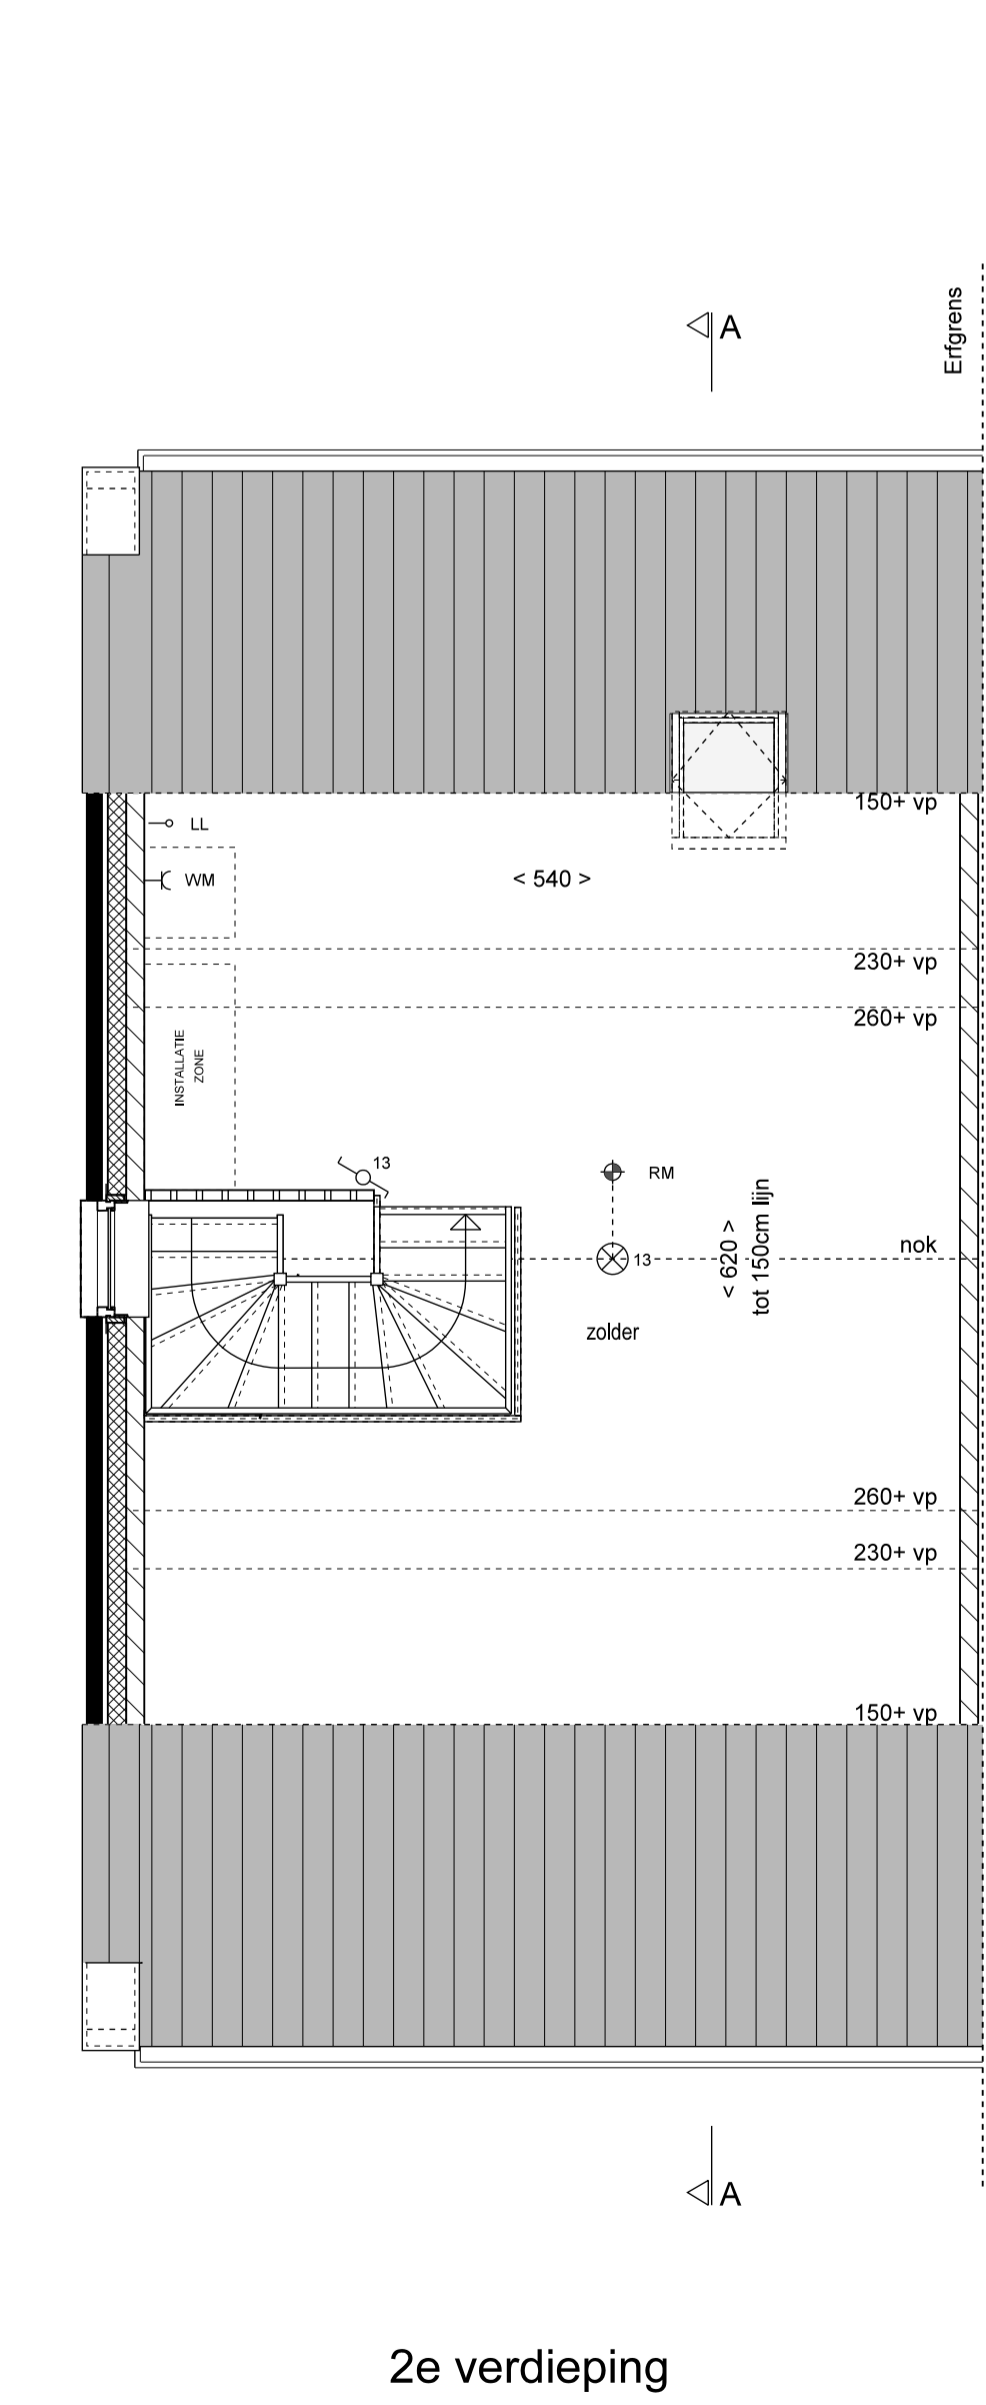

2e verdieping

RENVOOI

- ENKELPOLIGE SCHAKELAAR
 - DUBBELE SCHAKELAAR
 - WISSELSCHAKELAAR
 - GECOMBINEERDE SCHAKELAAR MET WANDCONTACTDOOS
 - GECOMBINEERDE WISSELSCHAKELAAR MET WANDCONTACTDOOS
 - GECOMBINEERDE DUBBELE SCHAKELAAR MET WANDCONTACTDOOS
 - GECOMBINEERDE WISSELSCHAKELAAR MET ENKELPOLIGE SCHAKELAAR
 - DEURSCHAKELAAR TBV LICHTPUNT
 - ENKELE WANDCONTACTDOOS MET RANDAARDE
 - DUBBELE WANDCONTACTDOOS MET RANDAARDE NAAST ELKAAR
 - DUBBELE WANDCONTACTDOOS MET RANDAARDE BOVEN ELKAAR
 - AANSLUITPUNT WASMACHINE
 - AANSLUITPUNT LOOS
 - AANSLUITPUNT LTP PLUS AANSLUITPUNT MET CAT 5 BEDRADING
 - AANSLUITPUNT BEDRAAD T.B.V. THERMOSTAAT
 - HOOFDBEDIENING MECHANISCHE VENTILATIE
 - ROOKMELDER
 - PLAFONDLICHTPUNT
 - BINNENWANDLICHTPUNT
 - BUITENWANDLICHTPUNT
 - BELDRUKKER
 - SCHEL
 - VENTILATIEROOSTER
 - AFVOERPUNT MECHANISCHE VENTILATIE (POSITIE INDICATIEF)
 - VERDELER VLOERVERWARMING VOORZIEN VAN PREFAB OMKASTING
 - VERDELER VLOERVERWARMING
 - VLOERVERWARMING
 - RADIATOR
 - HEMELWATER AFVOER
 - DEURBREEDETE (BREEDETE INDICATIEF)
 - GEVELSTEEN METSELWERK
 - ISOLATIE
 - KALKZANDSTEEN
 - LICHTE SCHEIDINGSWAND 7cm / 10cm
 - VLOERTEGELS (INDICATIEF)
 - Erfgrens
 - ZONE OPSTELLING INSTALLATIE
 - VEILIGHEIDSGEZAGING
 - BUITENWAAR MET SCHROEPUITJE STANDARD (MET VORSTVLR)
- KLEINE WIJZIGINGEN VOORBEHOUDEN
 - AAN DE MAATVOERING KUNNEN GEEN RECHTEN WORDEN ONTLEEND
 - MAATVOERING BETREFFT CIRCA-MATEN EN IS AANGEGEVEN IN CENTIMETERS
 - ELEKTRA-AANSLUITPUNTEN, KEUKENOPSTELLING, VENTILATIEPUNTEN, RADIATOREN EN ROOKMELDERS ZIJN INDICATIEF AANGEGEVEN
 - HET IS MOGELIJK DAT NIET ALLE SYMBOLEN VAN TOEPASSING ZIJN
 - OP UW WONINGTYPE
 - MAATVOERING BIJ SCHUIN DAK IS TOT DE 150CM LIJN



Type C1 BOUWNR. 11
 24 woningen 'De Hoge Regt' Beek en Donk
 Verkooptekening
 TWEE-ONDER-EEN KAPWONING
 Plattegronden, Gevels en Doorsnede

Schaal: 1:50 / 100
 Datum: 01-11-2015
 Bladnummer: VC-01