
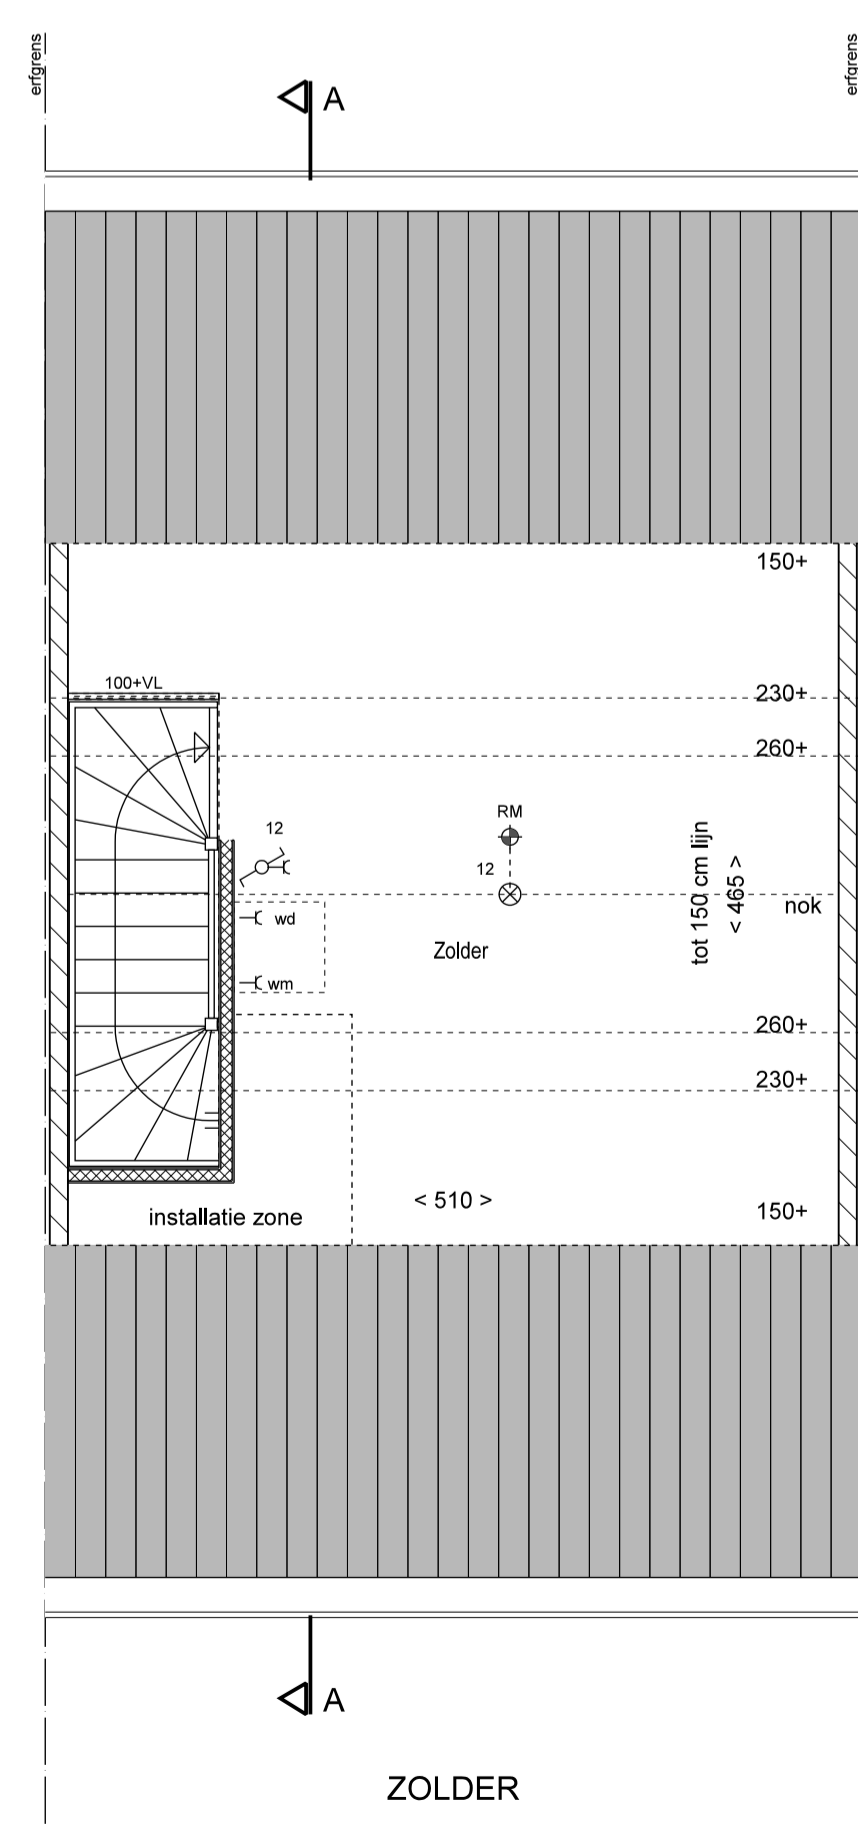
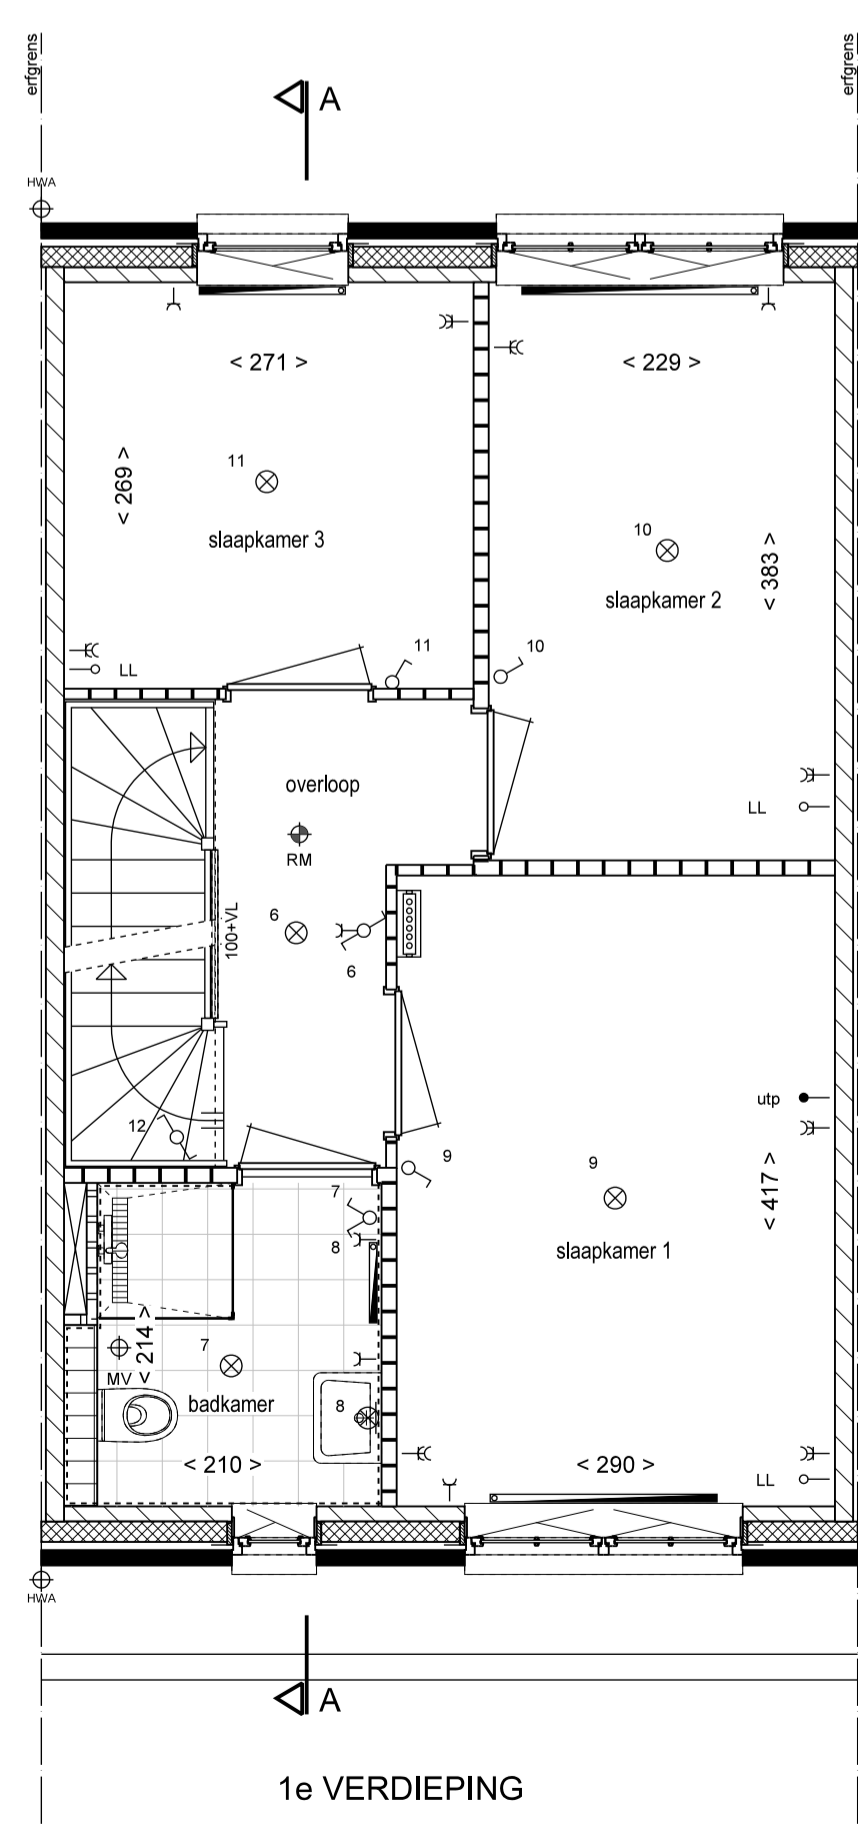
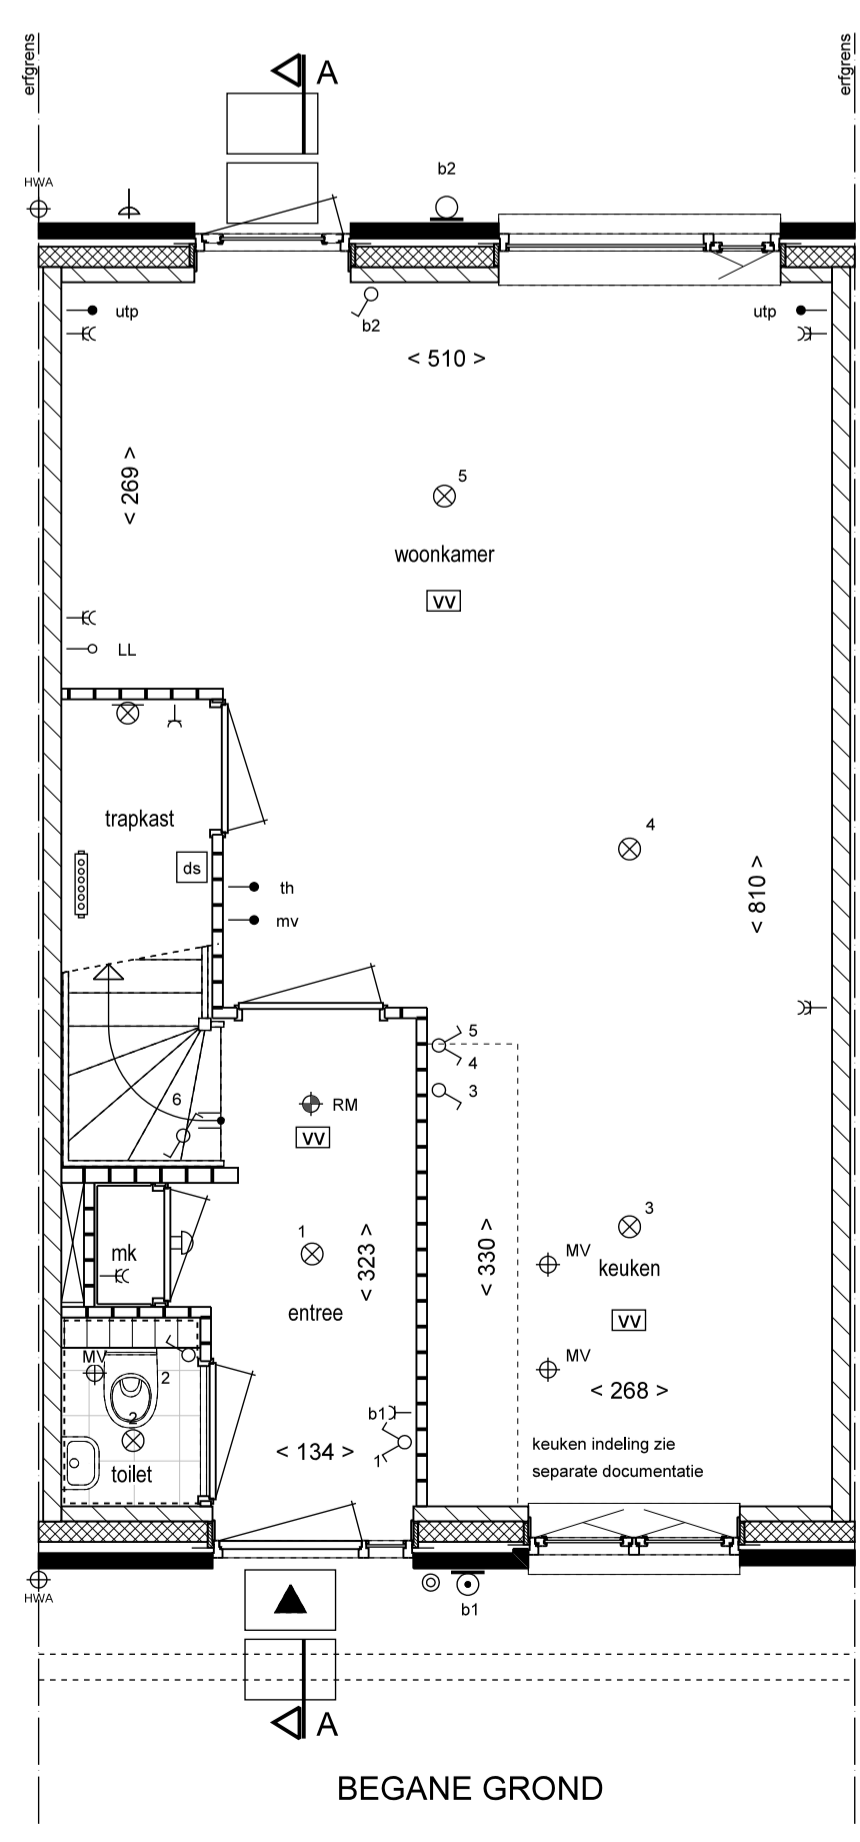


# RENVOOI

- ☐ ENKELE WANDCONTACTDOOS GEAARD
- ☐ DUBBELE WANDCONTACTDOOS GEAARD
- ☐ ENKELE WANDCONTACTDOOS T.B.V. WASMACHINE
- ☐ ENKELE WANDCONTACTDOOS T.B.V. WASDROGER
- ☐ ENKELPOLIGE SCHAKELAAR
- ☐ DUBBELE SCHAKELAAR
- ☐ WISSELSCHAKELAAR
- ☐ DEURSCHAKELAAR
- ☐ LOZE LEIDING ONBEDRAAD
- ☐ UTP BEDRAAD
- ☐ THERMOSTAAT BEDRAAD
- ☐ HOOFDBEDIENING MECHANISCHE VENTILATIE BEDRAAD
- ☐ PLAFONDLICHTPUNT
- ☐ BINNENWANDLICHTPUNT
- ☐ BUITENWANDLICHTPUNT ZONDER ARMATUUR
- ☐ BUITENWANDLICHTPUNT MET ARMATUUR
- ☐ BELDRUKKER
- ☐ SCHEL
- ☐ RM ROOKMELDER AANGESLOTEN OP LICHTNET
- ☐ RADIATOR (INDICATIEF)
- ☐ VERDELER: MET EN ZONDER OMKASTING (INDICATIEF)
- ☐ AFZUIGPUNT MV (INDICATIEF)
- ☐ HWA HEMELWATER AFVOER
- ☐ METSELWERK BAKSTEEN
- ☐ SPOUWISOLATIE
- ☐ BOUWMUUR KALKZANDSTEEN
- ☐ LICHTE SCHEIDINGSWAND 7CM / 10CM
- ☐ REGELWERK METALSTUD 10CM
- ☐ VLOERTEGELS (INDICATIEF)
- ☐ WANDTEGELS (INDICATIEF)
- ☐ - AAN DE MAATVOERING KUNNEN GEEN RECHTEN WORDEN ONTLEEND
- ☐ - MAATVOERING BETREFT CIRCA-MATEN EN IS AANGEGEVEN IN CENTIMETERS
- ☐ - ELEKTRA-AANSLUITPUNTEN, KEUKENOPSTELLING, VENTILATIEPUNTEN, RADIATOREN EN ROOKMELDERS ZIJN INDICATIEF AANGEGEVEN
- ☐ - HET IS MOGELIJK DAT NIET ALLE SYMBOLEN VAN TOEPASSING ZIJN OP UW WONINGTYPE
- ☐ - MAATVOERING BIJ SCHUIN DAK IS TOT DE 150CM LIJN
- ☐ WM OPSTELPLAATS WASMACHINE
- ☐ WD OPSTELPLAATS WASDROGER
- ☐ KZ ZONNEPANEEL (INDICATIEF)
- ☐ KZ KOZIJN ZONDER DORPEL
- ☐ KZ KOZIJN MET DORPEL
- ☐ IZ INSTALLATIE ZONE
- ☐ VV RUIMTE V.V. VLOERVERWARMING
- ☐ V VENTILATIEROOSTER
- ☐ PV ZONNEPANEEL (INDICATIEF)
- ☐ BK BUITENKRAAN MET SCHROBPUT NIET VORSTVRIJ
- ☐ BK BUITENKRAAN NIET VORSTVRIJ
- ☐ KRJ KRUTSTREEP METHODE

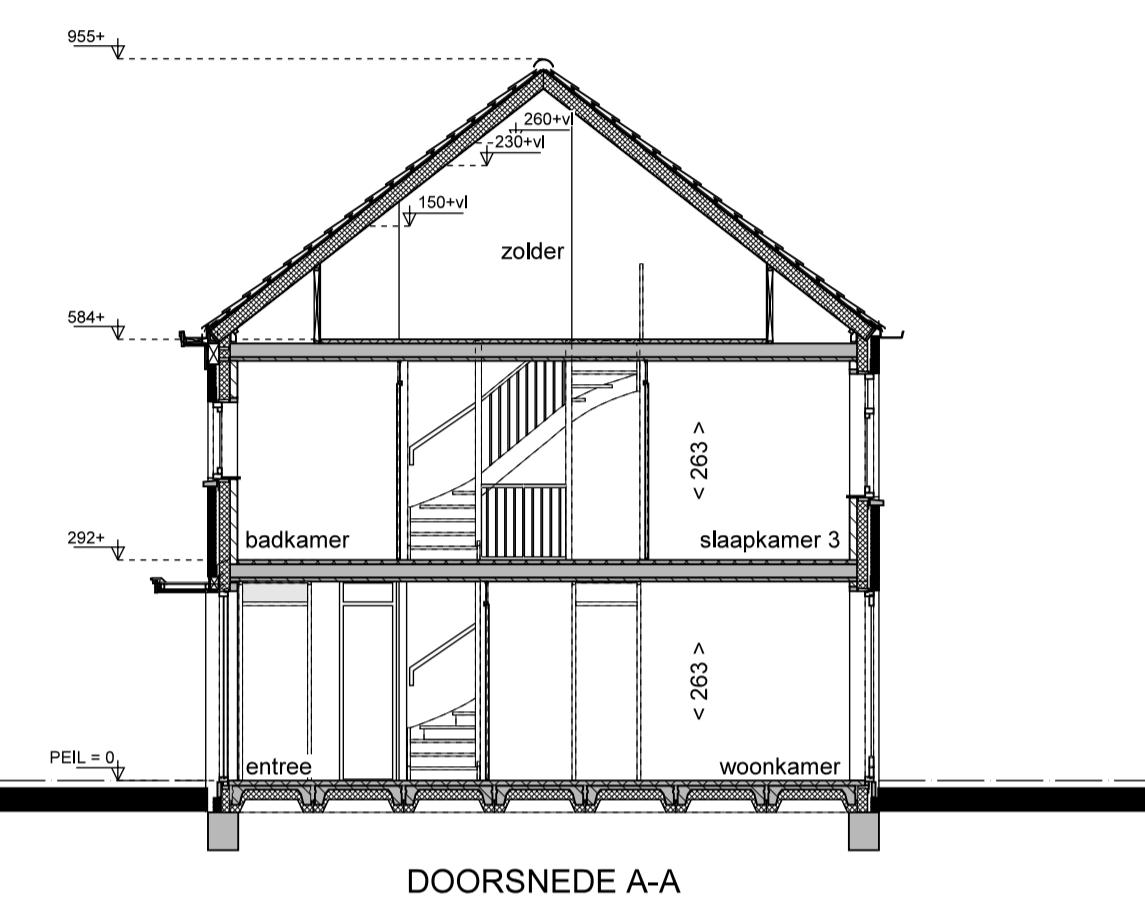

**Type A4 Bouwnr. 122**  
 De Hoge Regt te Beek en Donk  
 18 koopwoningen  
 Verkooptekening  
 Rijwoning  
 Plattegronden, Gevels en Doorsnede

Schaal: **1:50 / 1:100**  
 Datum: **05-02-2019**  
 Bladnummer: **VA-02**