
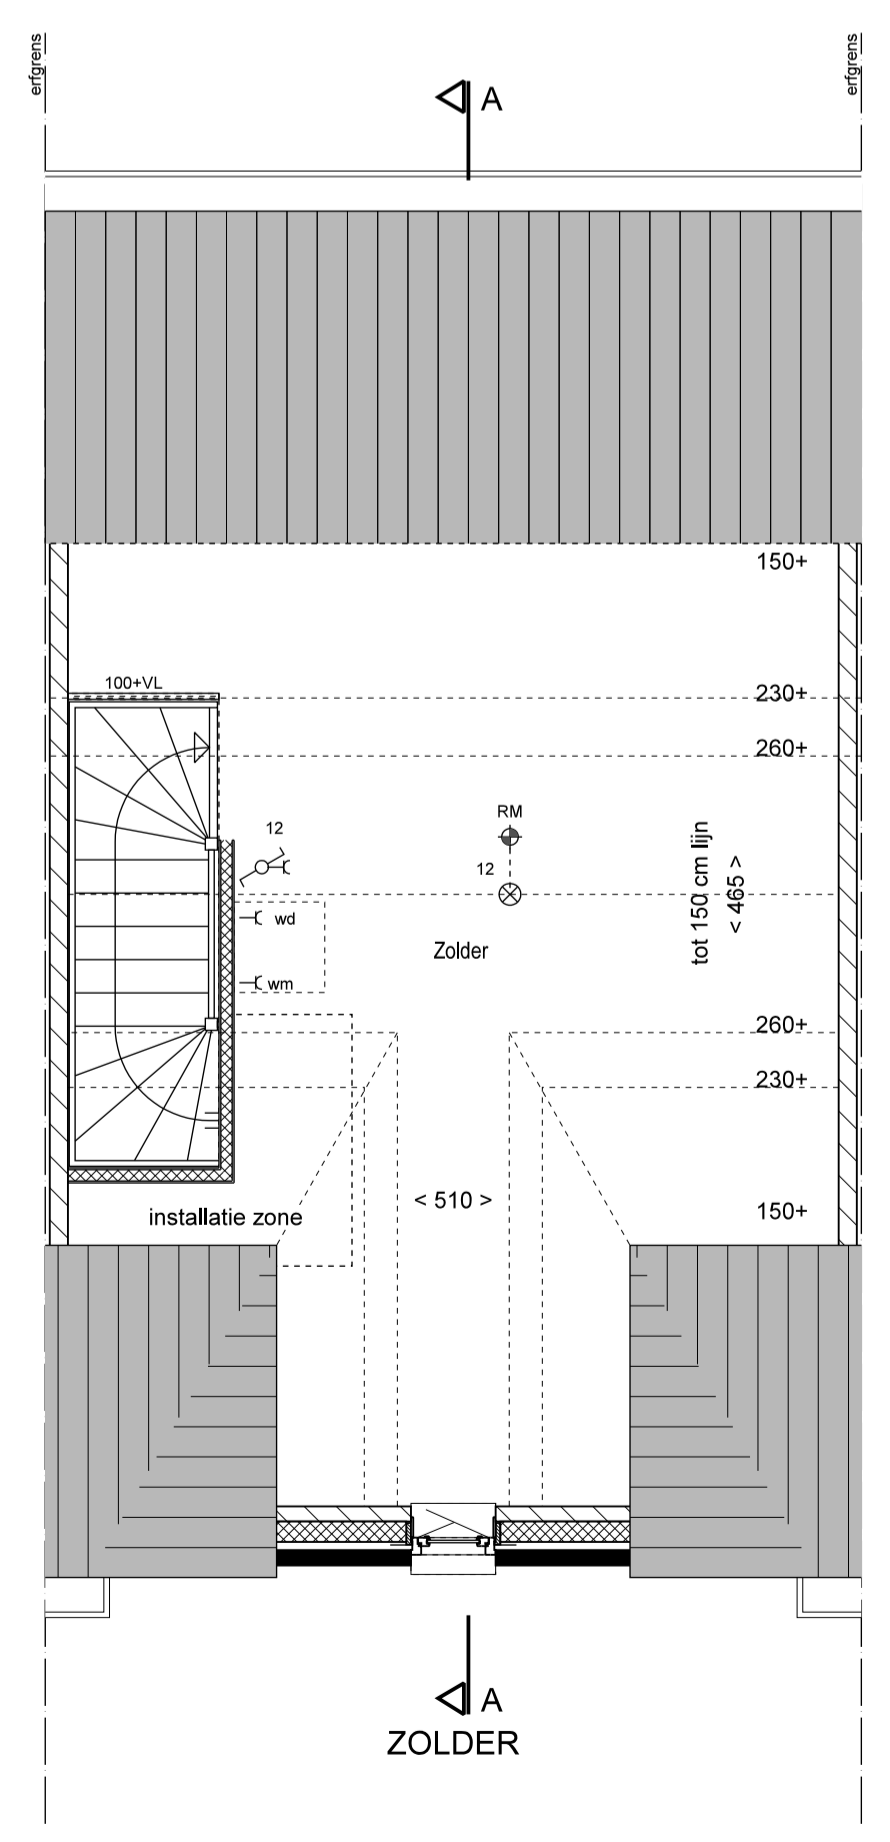
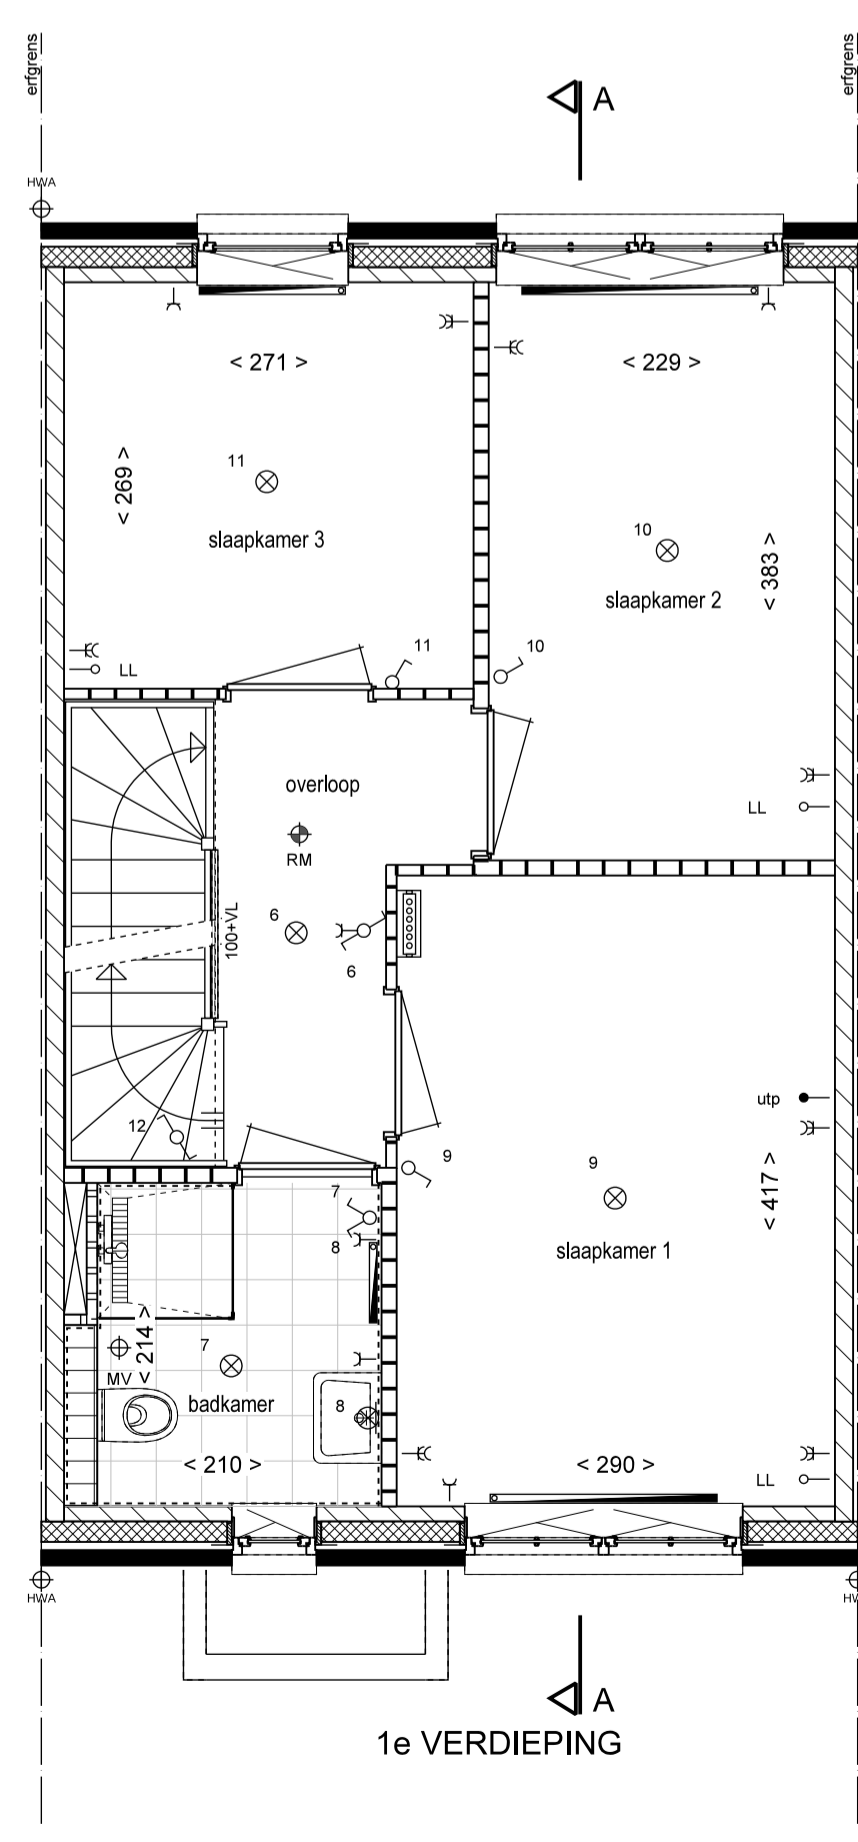


- ### RENVOOI
- Y ENKELE WANDCONTACTDOOS GEAARD
 - Y DUBBELE WANDCONTACTDOOS GEAARD
 - Y WM ENKELE WANDCONTACTDOOS T.B.V. WASMACHINE
 - Y WD ENKELE WANDCONTACTDOOS T.B.V. WASDROGER
 - ENKELPOLIGE SCHAKELAAR
 - DUBBELE SCHAKELAAR
 - WISSELSCHAKELAAR
 - DEURSCHAKELAAR
 - LOZE LEIDING ONBEDRAAD
 - utp UTP BEDRAAD
 - th THERMOSTAAT BEDRAAD
 - mv HOOFDBEDIENING MECHANISCHE VENTILATIE BEDRAAD
 - PLAFONDLICHTPUNT
 - BINNENWANDLICHTPUNT
 - BUITENWANDLICHTPUNT ZONDER ARMATUUR
 - BUITENWANDLICHTPUNT MET ARMATUUR
 - BELDRUKKER
 - SCHEL
 - RM ROOKMELDER AANGESLOTEN OP LICHTNET
 - RADIATOR (INDICATIEF)
 - VERDELER: MET EN ZONDER OMKASTING (INDICATIEF)
 - MV AFZUIGPUNT MV (INDICATIEF)
 - HWA HEMELWATER AFVOER
 - METSELWERK BAKSTEEN
 - SPOUWISOLATIE
 - BOUWMUUR KALKZANDSTEEN
 - LICHTE SCHEIDINGSWAND 7CM / 10CM
 - REGELWERK METALSTUD 10CM
 - VLOERTEGELS (INDICATIEF)
 - WANDTEGELS (INDICATIEF)
 - AAN DE MAATVOERING KUNNEN GEEN RECHTEN WORDEN ONTLEEND
 - MAATVOERING BETREFT CIRCA-MATEN EN IS AANGEGEVEN IN CENTIMETERS
 - ELEKTRA-AANSLUITPUNTEN, KEUKENOPSTELLING, VENTILATIEPUNTEN, RADIATOREN EN ROOKMELDERS ZIJN INDICATIEF AANGEGEVEN
 - HET IS MOGELIJK DAT NIET ALLE SYMBOLEN VAN TOEPASSING ZIJN OP UW WONINGTYPE
 - MAATVOERING BIJ SCHUIN DAK IS TOT DE 150CM LIJN
 - WM OPSTELPLAATS WASMACHINE
 - WD OPSTELPLAATS WASDROGER
 - KOZIJN ZONDER DORPEL
 - KOZIJN MET DORPEL
 - INSTALLATIE ZONE
 - RUIMTE V.V. VLOERVERWARMING
 - V VENTILATIEROOSTER
 - PV ZONNEPANEEL (INDICATIEF)
 - BUITENKRAAN MET SCHROBPUT NIET VORSTVRIJ
 - BUITENKRAAN NIET VORSTVRIJ
 - KRUISTREEP METHODE

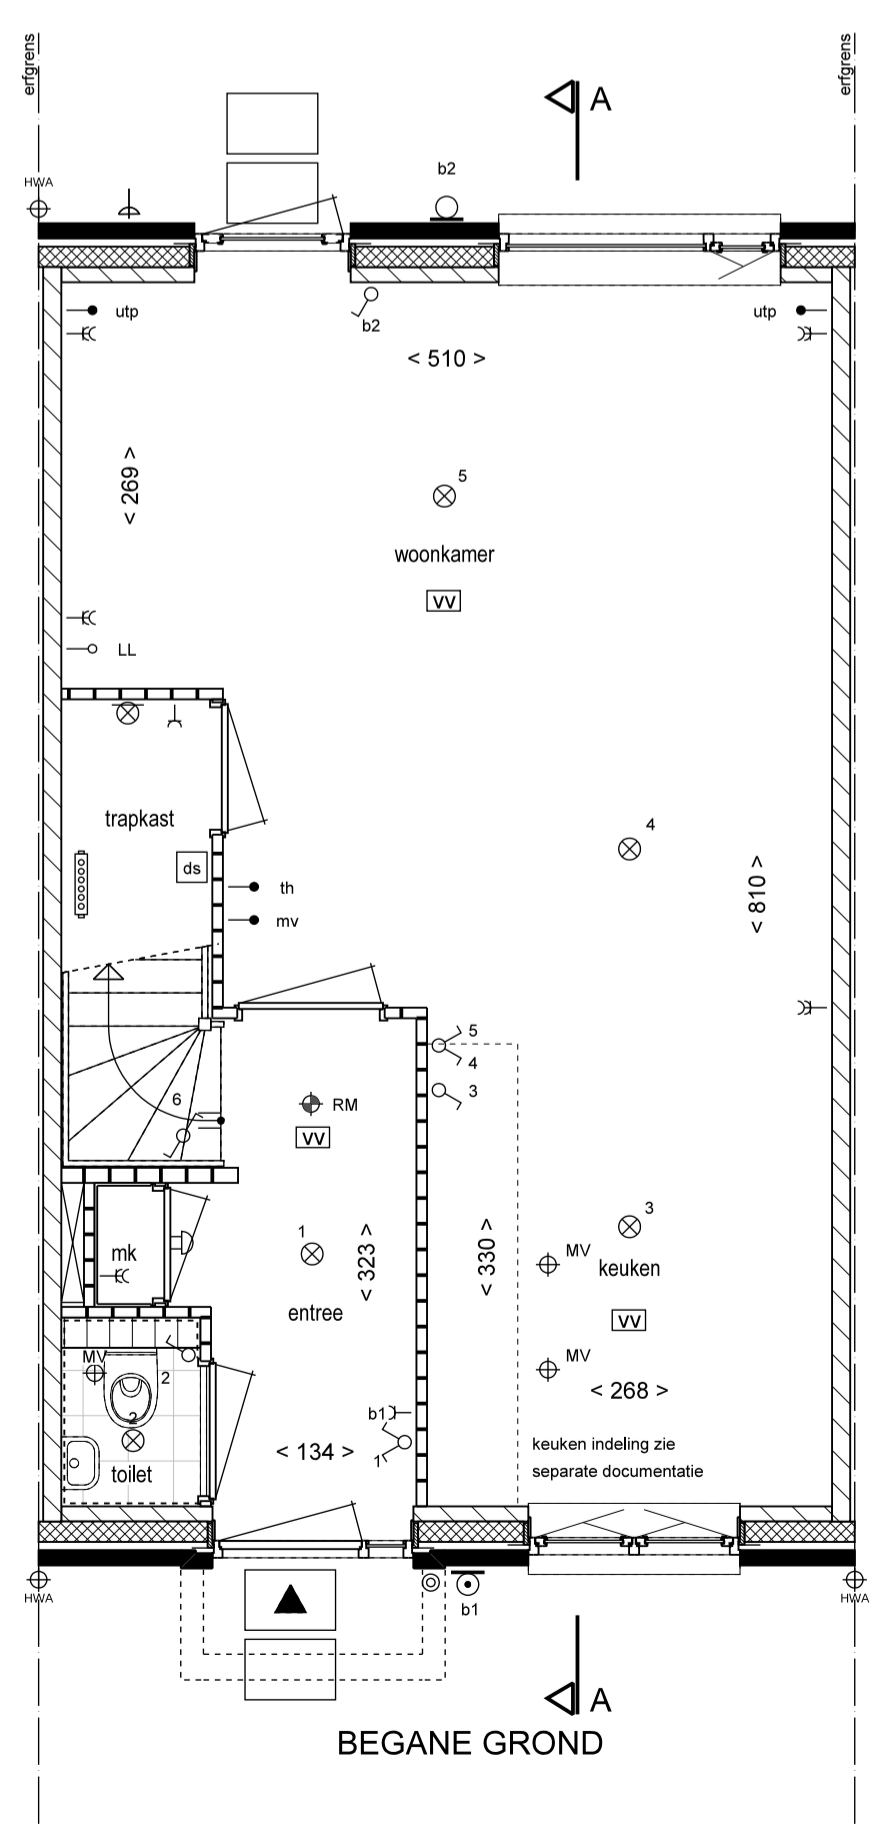

Type A6 Bouwnr. 124
 De Hoge Regt te Beek en Donk
 18 koopwoningen
 Verkooptekening
 Rijwoning
 Plattegronden, Gevels en Doorsnede

Schaal: **1:50 / 1:100**
 Datum: **05-02-2019**
 Bladnummer: **VA-04**