


## RENVOOI

-  ENKELE WANDCONTACTDOOS GEAARD
-  ENKELPOLIGE SCHAKELAAR
-  BINNENWANDLICHTPUNT
-  BUITENWANDLICHTPUNT MET ARMATUUR OP SCHEMERSCHAKELING  
ARMATUUR HOOGTE OP CA. 240cm
-  NATUURLIJKE VENTILATIE
-  HEMELWATERAFVOER

KLEINE WIJZIGINGEN VOORBEHOUDEN

MAATVOERING BETREFT CIRCA-MATEN EN IS AANGEGEVEN IN CENTIMETERS

AAN DE MAATVOERING KUNNEN GEEN RECHTEN WORDEN ONTLEEND

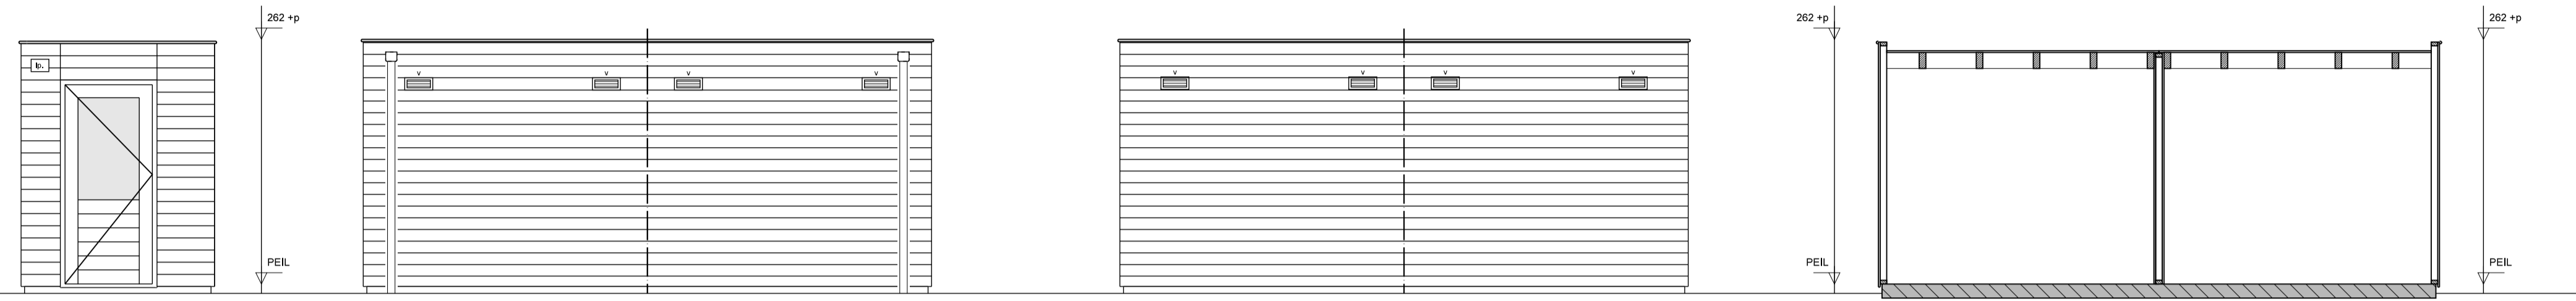


ZIJGEVEL


TUINZIJD

ACHTERGEVEL

DOORSNEDE

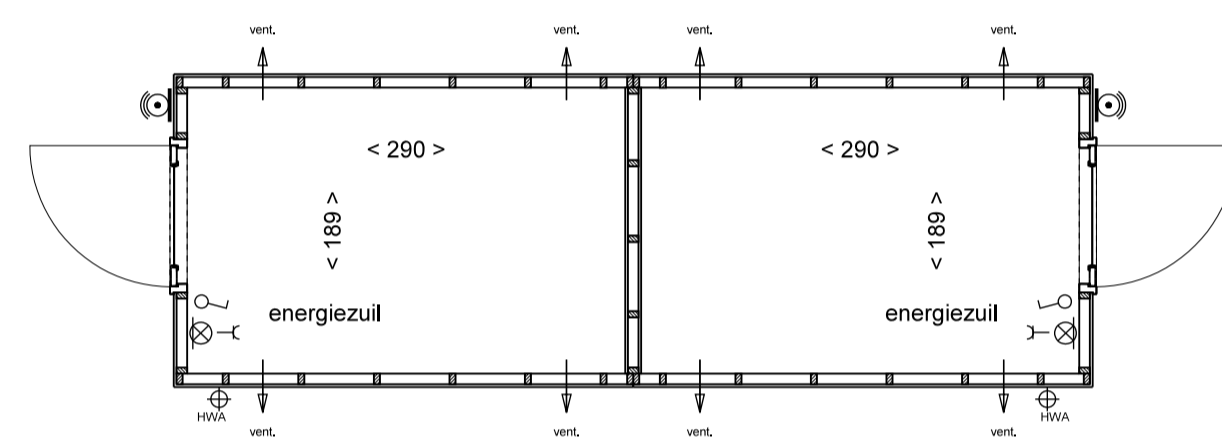

BNR. 121,122,124,125

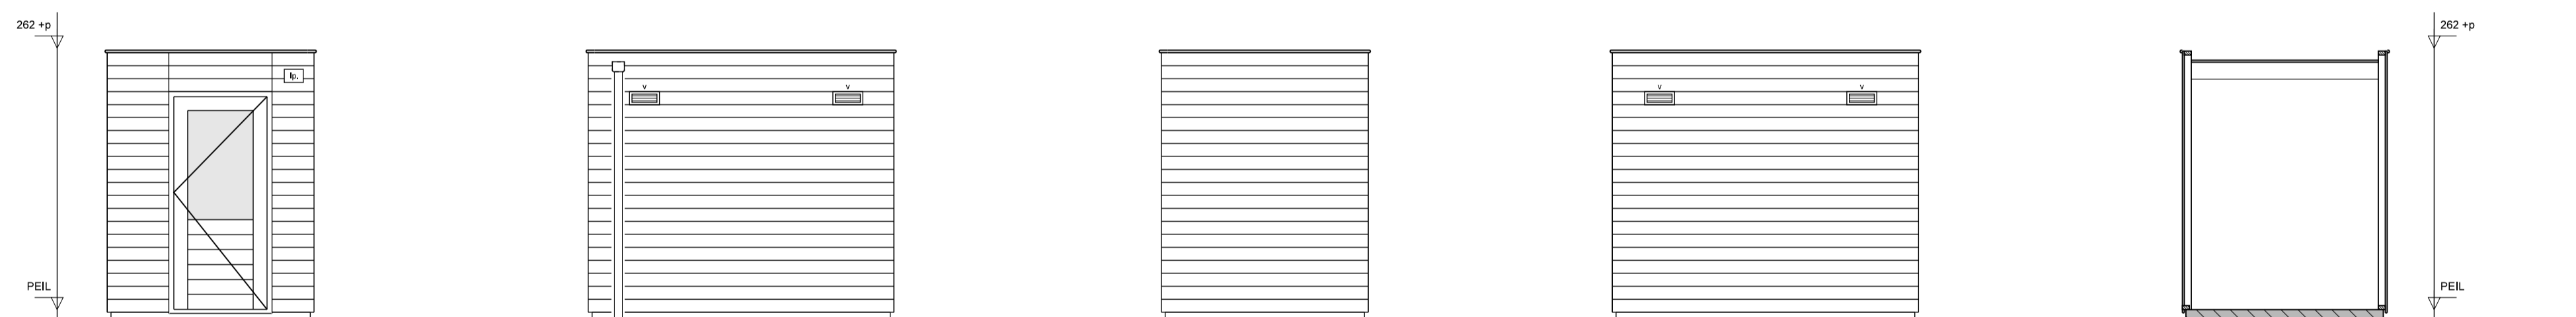


ZIJGEVEL


TUINZIJD

ZIJGEVEL

ACHTERGEVEL

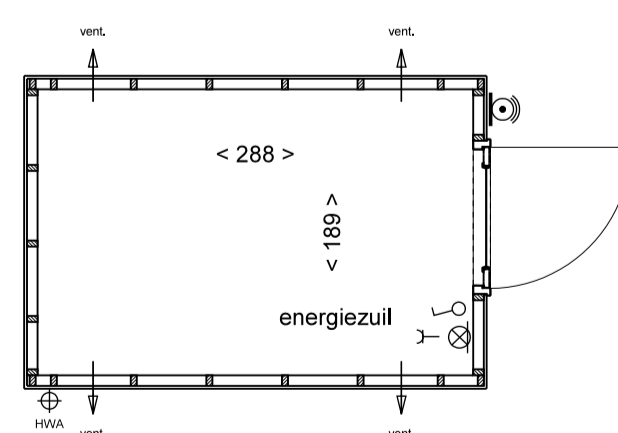

BNR. 123

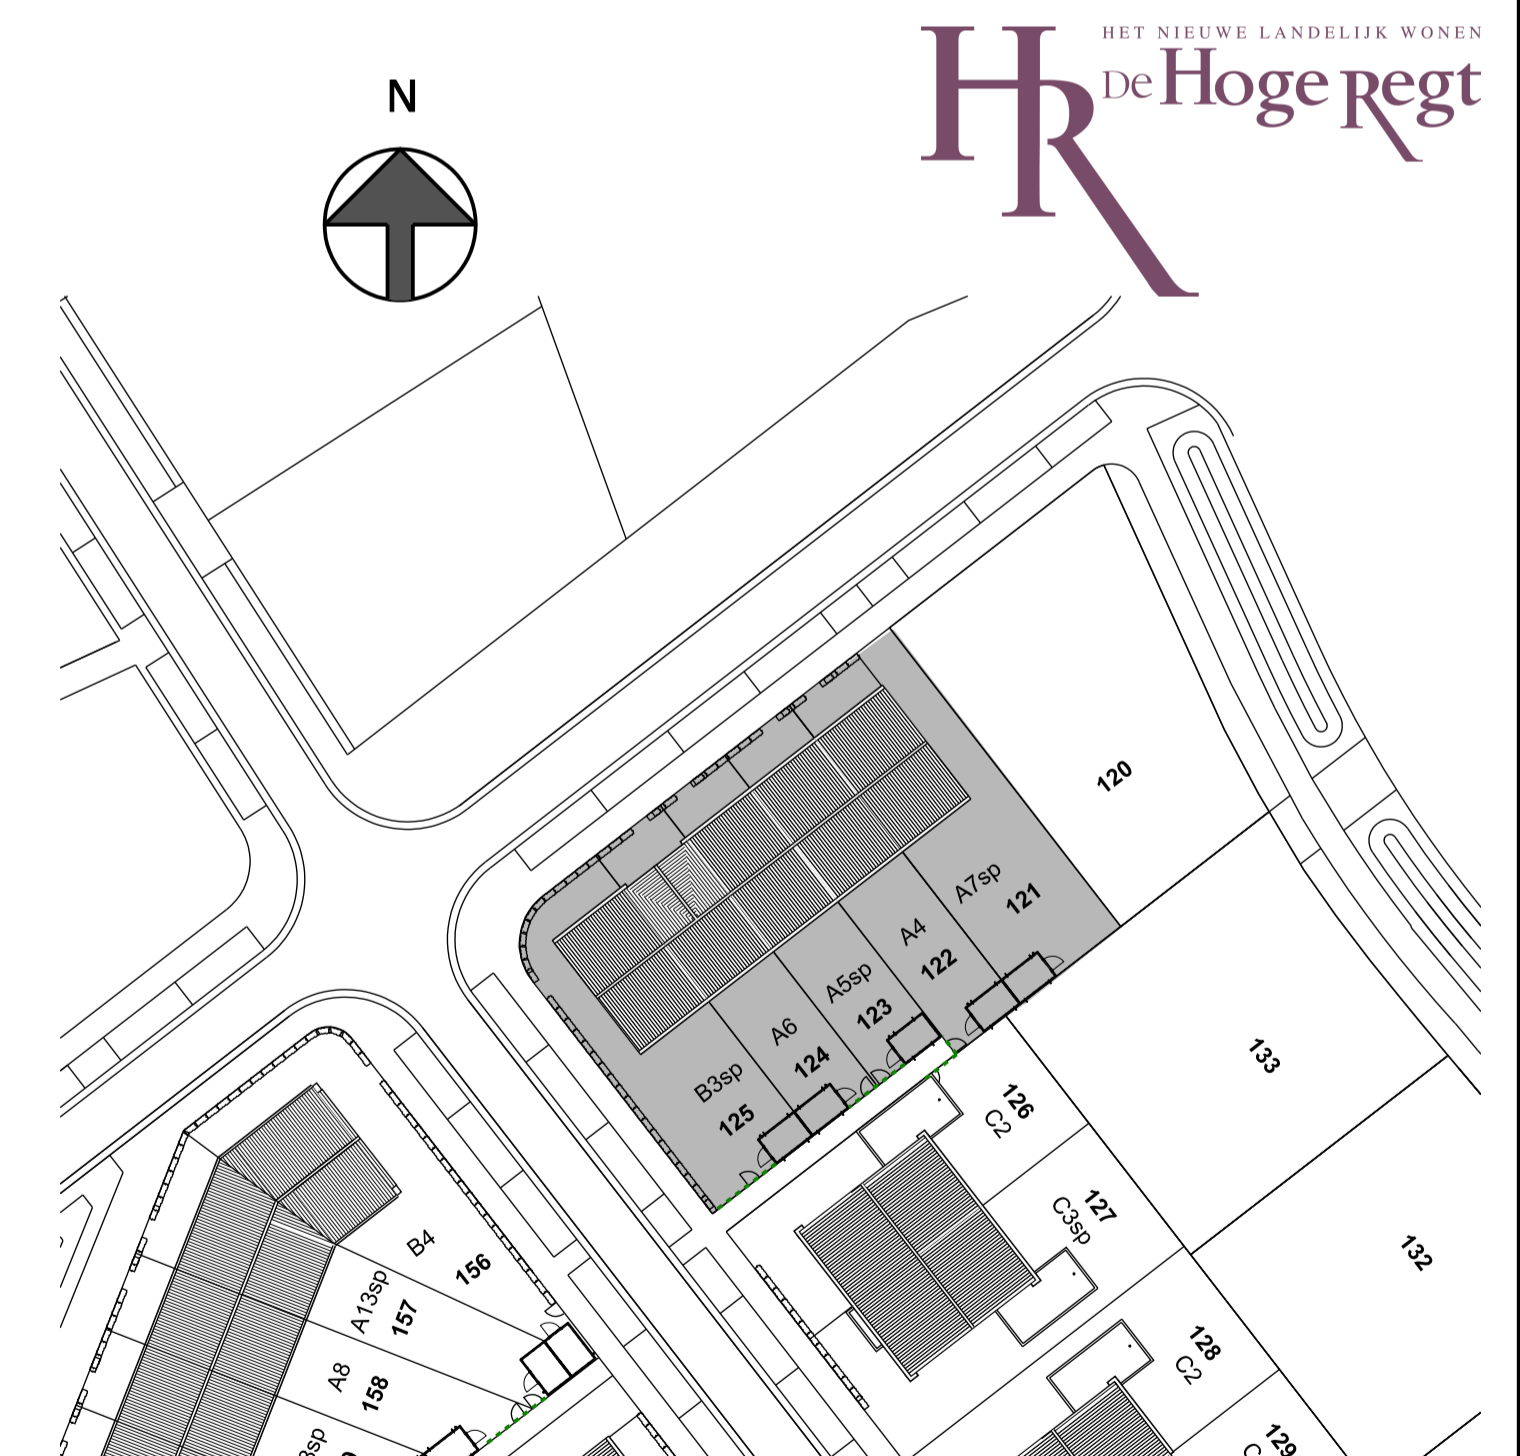

## Bouwnr. 121 t/m 125

De Hoge Regt te Beek en Donk  
18 koopwoningen

Buiten bergingen

Rijwoning

Plattegronden, Gevels, Doorsnede

Schaal:  
**1:50 / 1:100**

Datum:  
**05-02-2019**

Bladnummer:  
**VK-02**