


voorgevel


achtergevel

zijgevel


doorsnede A-A

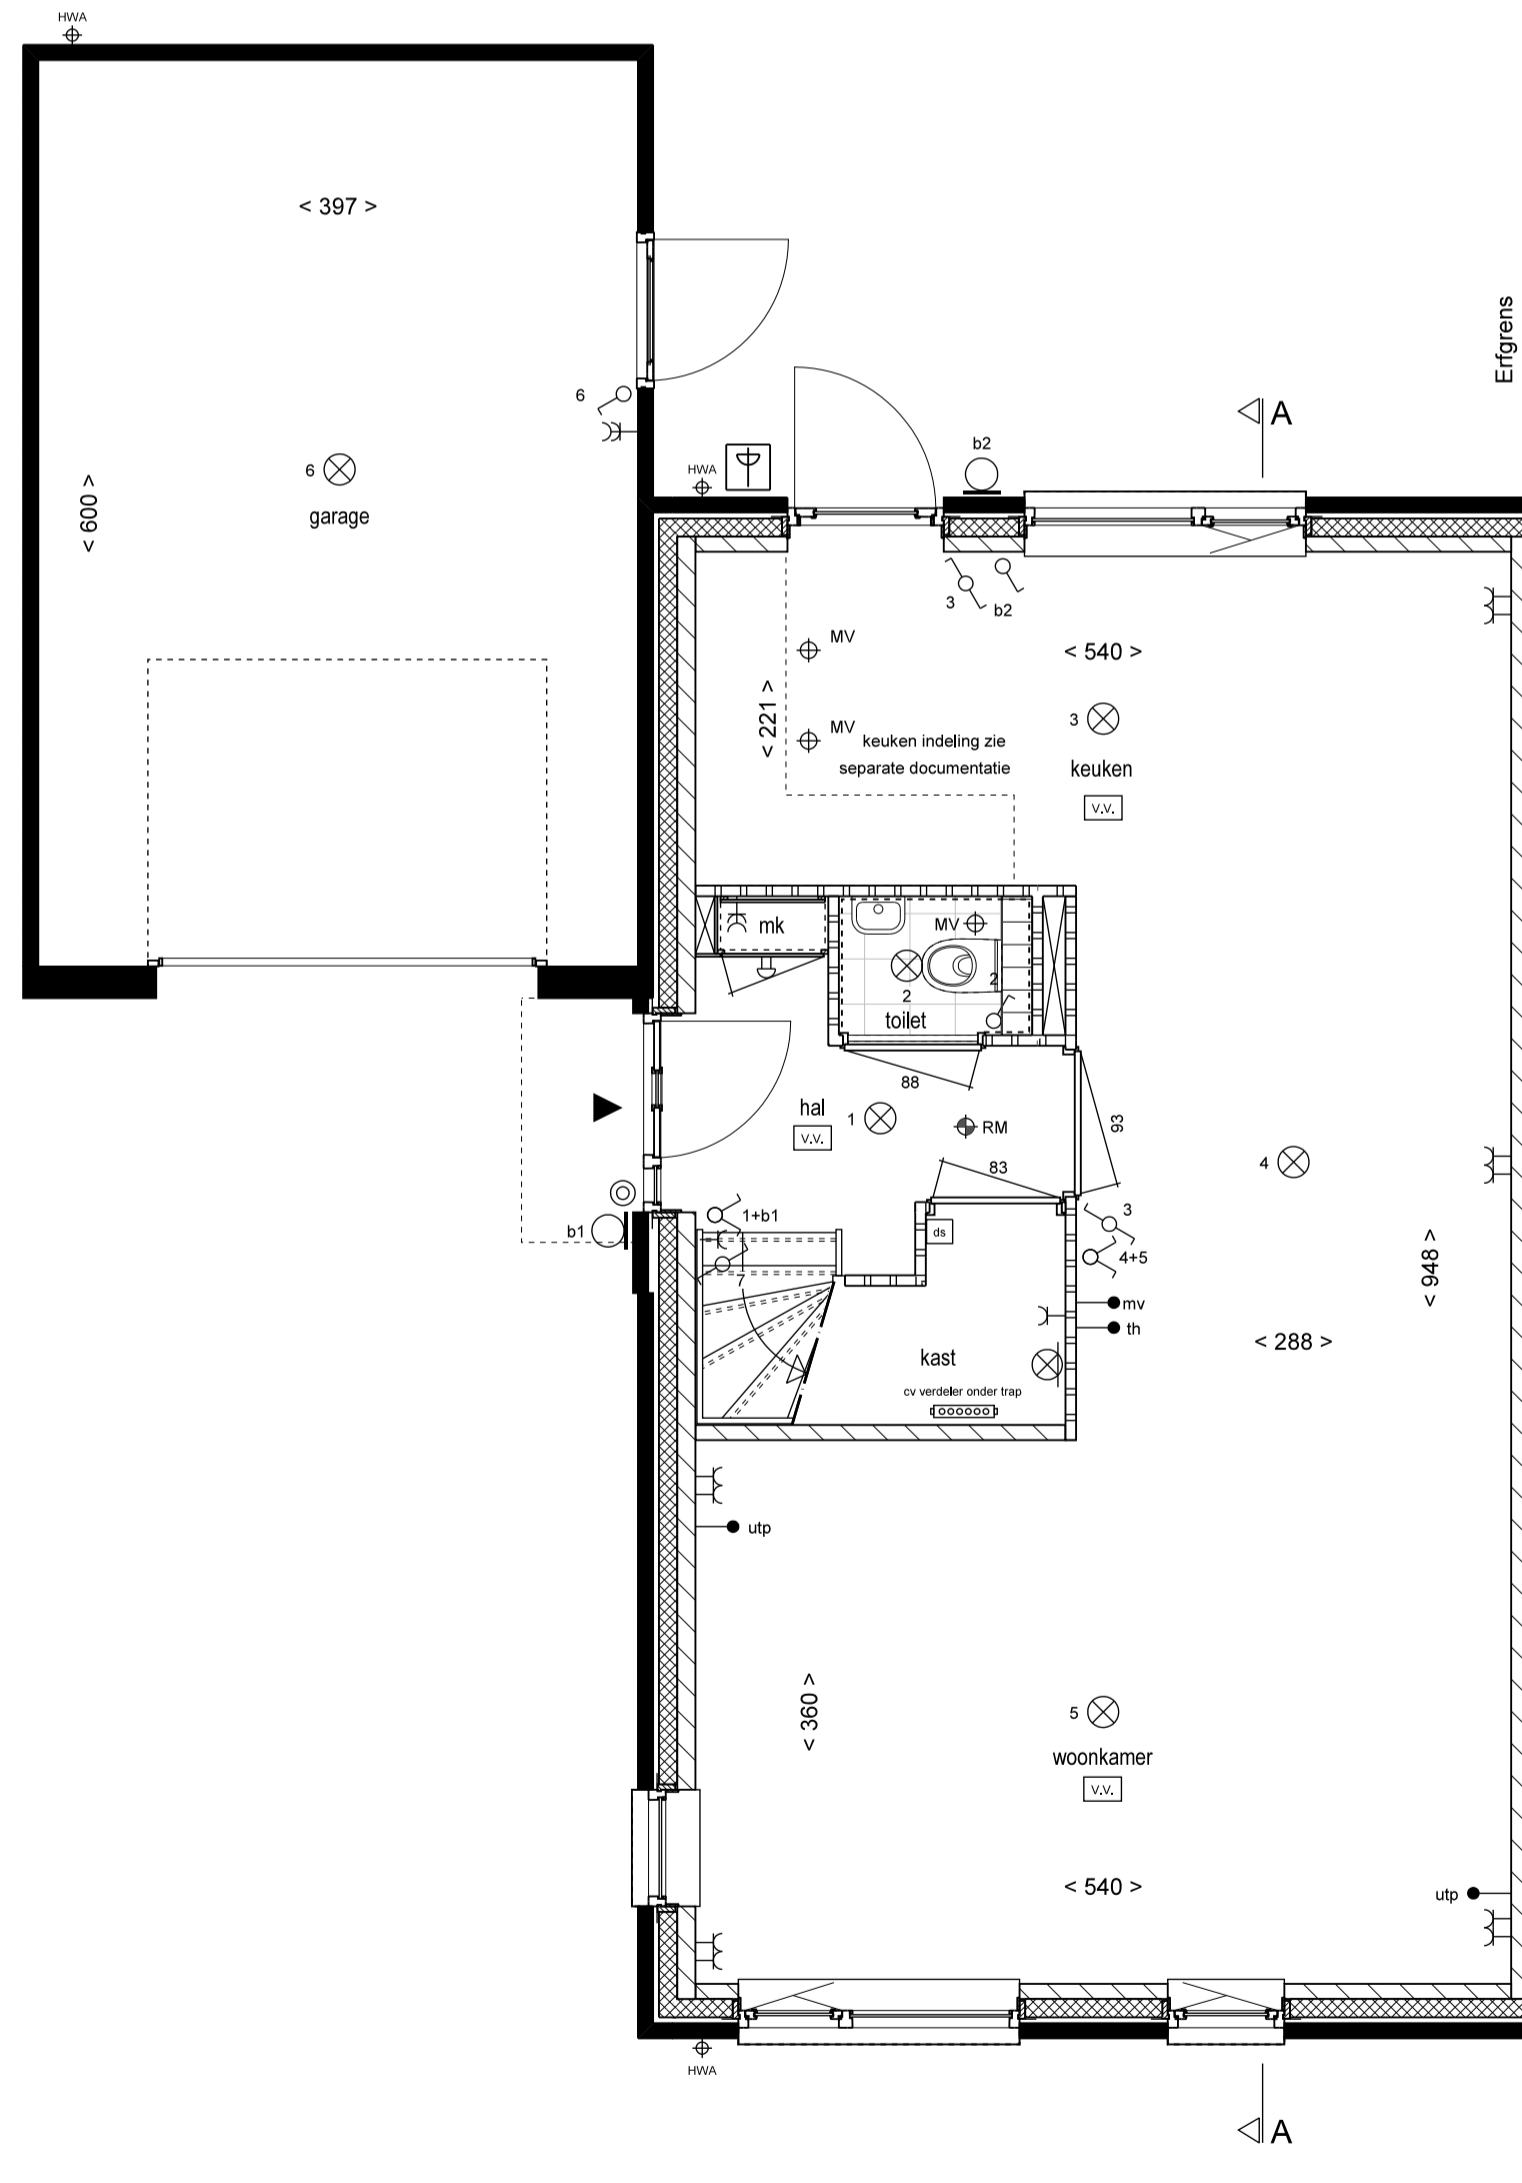

begane grond

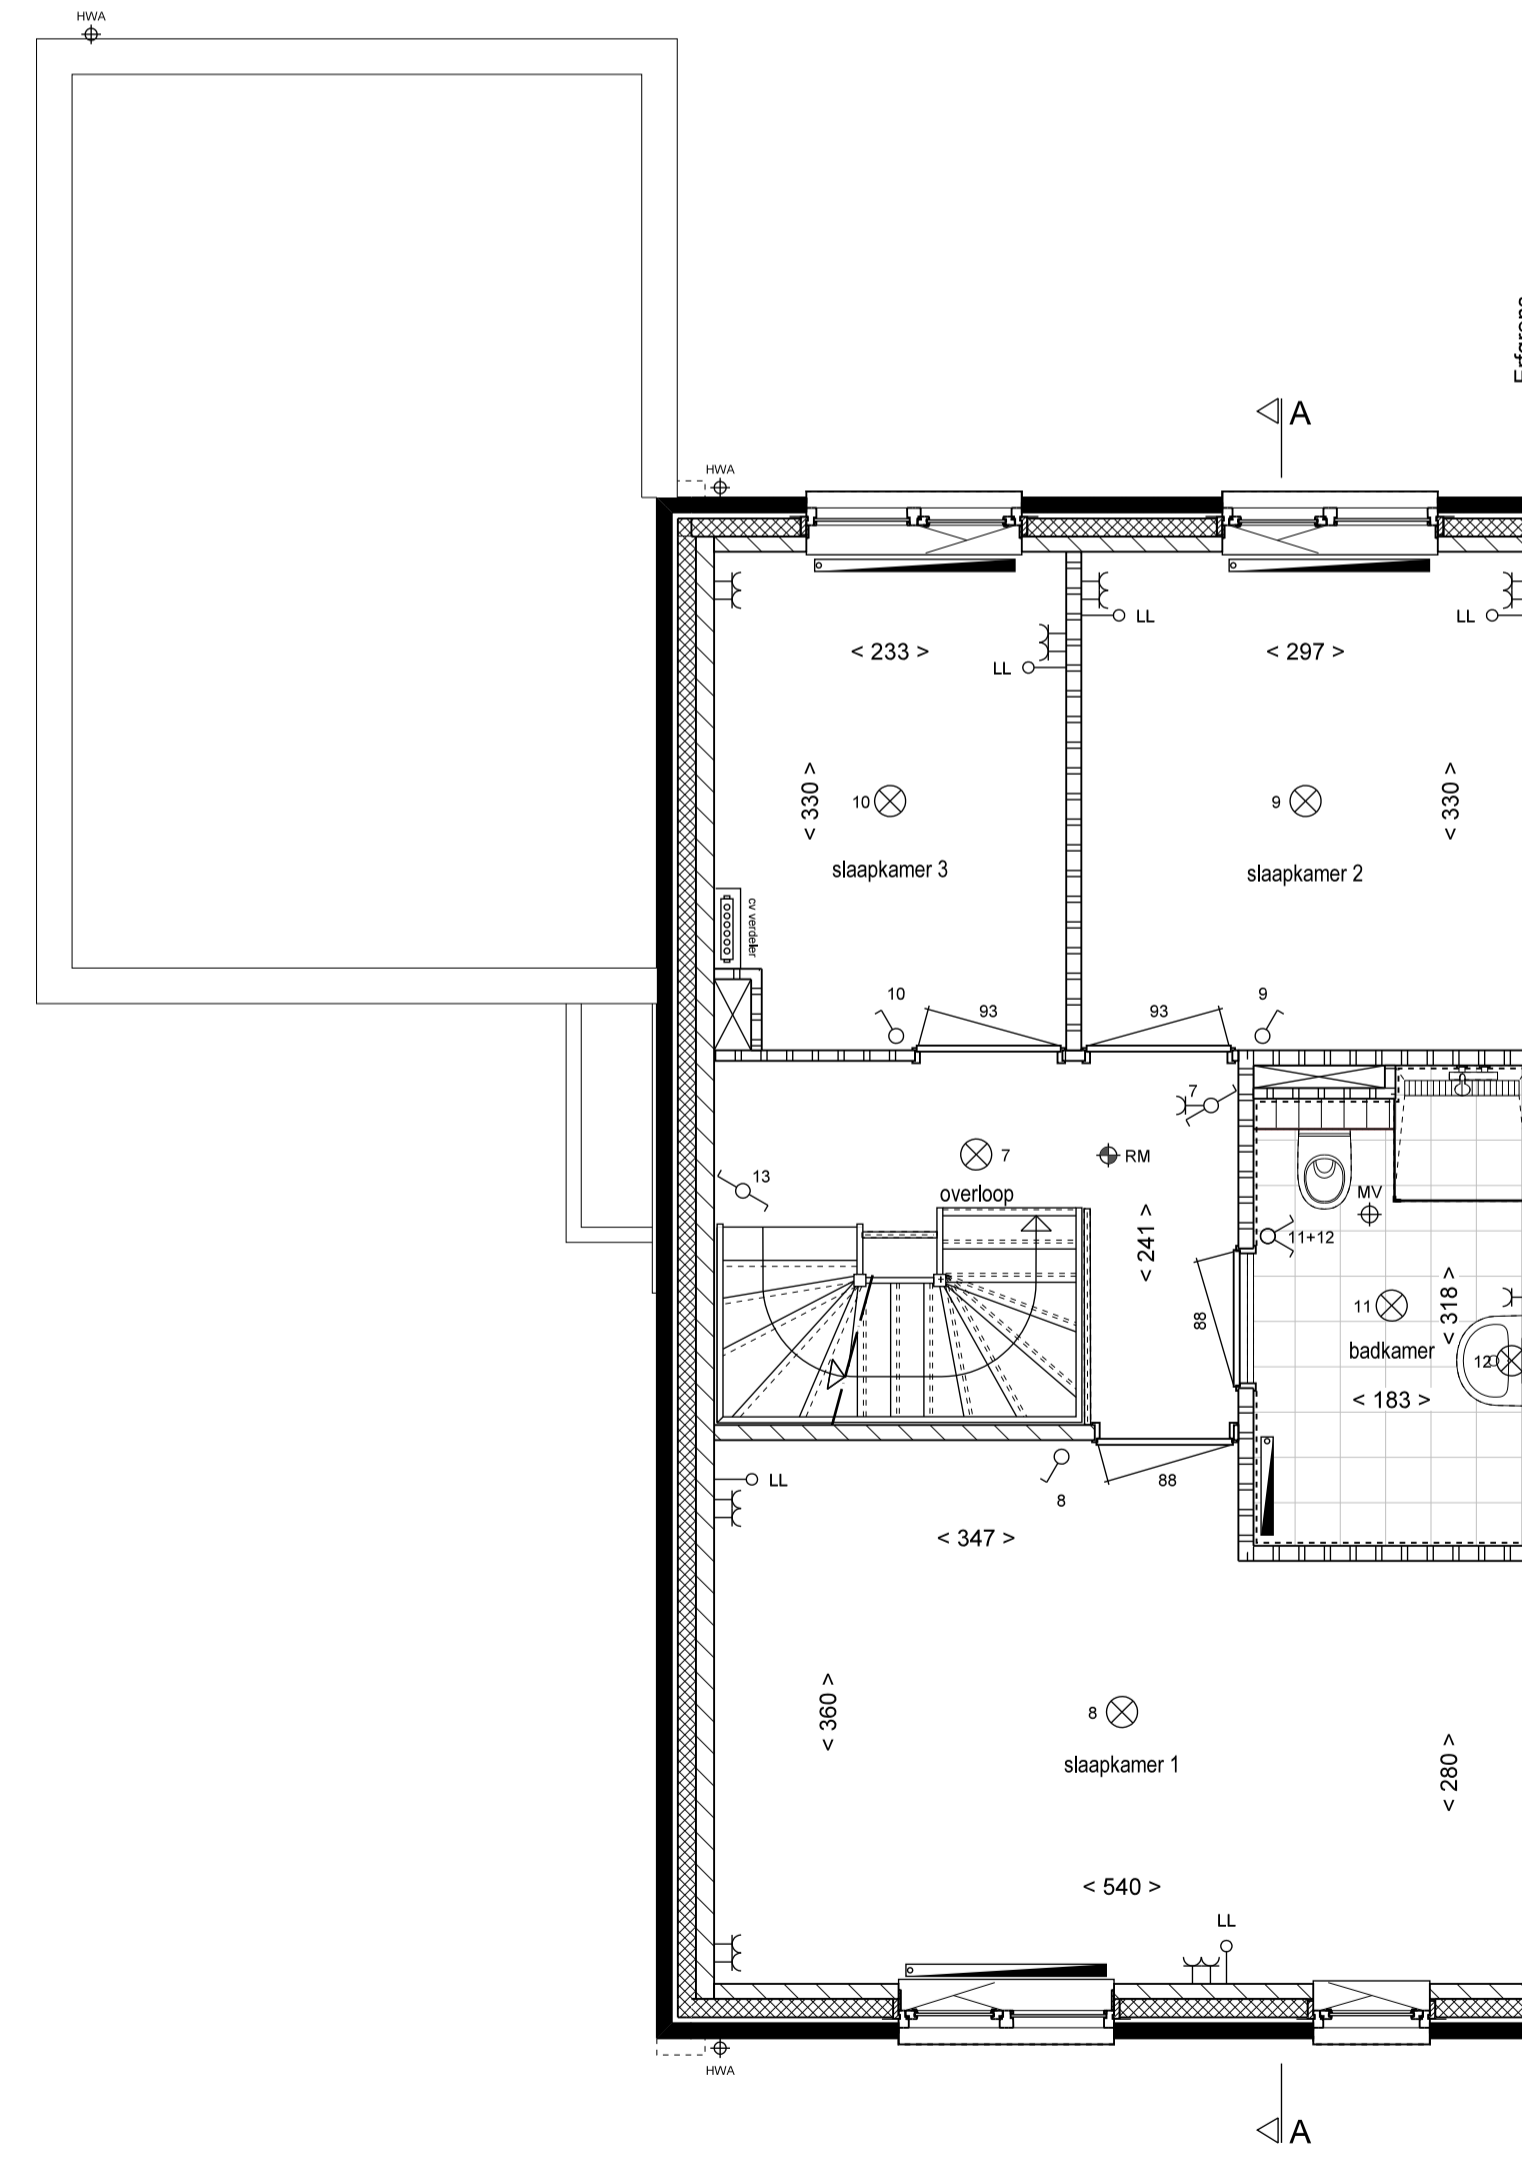


1e verdieping

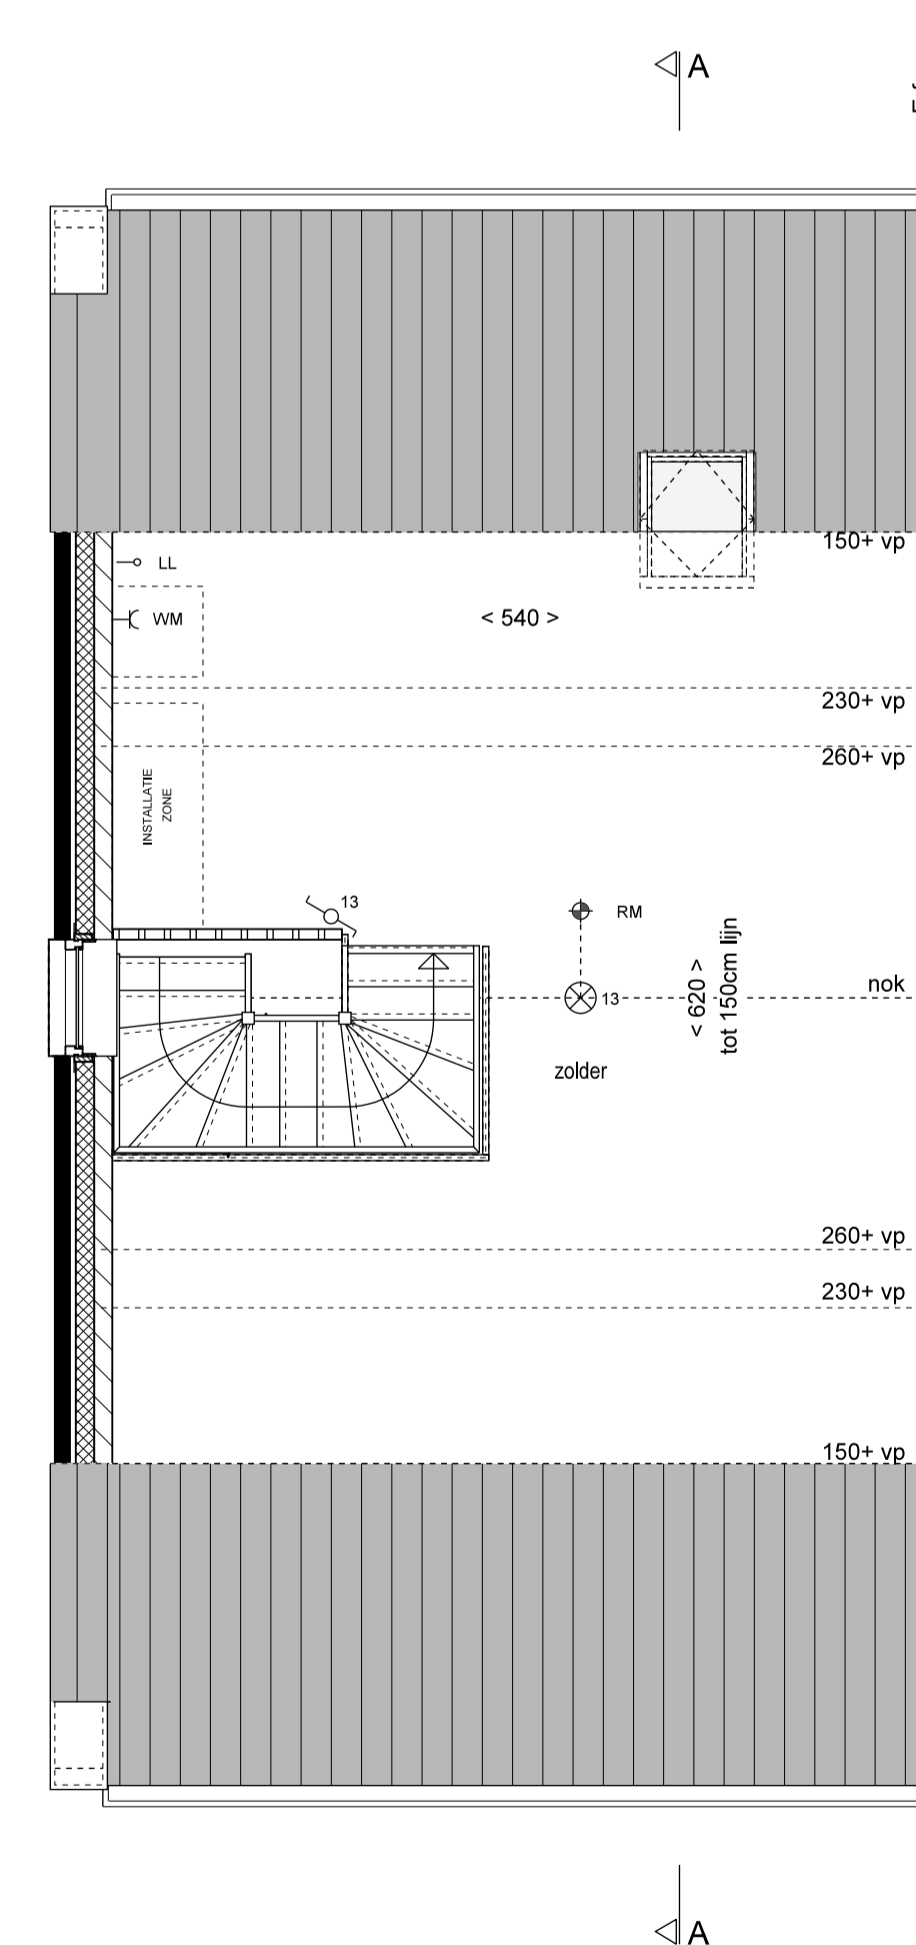

2e verdieping

## RENVOOI

- ENKELPOLIGE SCHAKELAAR
- DUBBELE SCHAKELAAR
- WISSELSCHAKELAAR
- GEcombineerde schakelaar met wandcontactdoos
- GEcombineerde wisselschakelaar met wandcontactdoos
- GEcombineerde dubbele schakelaar met wandcontactdoos
- GEcombineerde wisselschakelaar met enkelpolige schakelaar
- DEURSCHAKELAAR TBV LICHTPUNT
- ENKELE WANDCONTACTDOOS MET RANDAARDE
- DUBBELE WANDCONTACTDOOS MET RANDAARDE NAAST ELKAAR
- DUBBELE WANDCONTACTDOOS MET RANDAARDE BOVEN ELKAAR
- AANSLUITPUNT WASMACHINE
- AANSLUITPUNT LOOS
- AANSLUITPUNT UTP PLUS AANSLUITPUNT MET CAT 5 BEDRADING
- AANSLUITPUNT BEDRAAD T.B.V. THERMOSTAAT
- HOOFDBEDIENING MECHANISCHE VENTILATIE
- ROOKMELDER
- PLAFONDLICHTPUNT
- BINNENWANDLICHTPUNT
- BUITENWANDLICHTPUNT
- BELDRUKKER
- SCHEL
- VENTILATIEROOSTER
- AFVOERPUNT MECHANISCHE VENTILATIE (POSITIE INDICATIEF)
- VERDELER VLOERVERWARMING VOORZIEN VAN PREFAB OMKASTING
- VERDELER VLOERVERWARMING
- VLOERVERWARMING
- RADIATOR
- HEMELWATER AFVOER
- DEURBREEDTE (BREEDTE INDICATIEF)
- GEVELSTEEN METSELWERK
- ISOLATIE
- KALKZANDSTEEN
- LICHTTE SCHEIDINGSWAND 7cm / 10cm
- VLOERTEGELS (INDICATIEF)
- Erfgrens
- ZONE OPSTELLING INSTALLATIE
- VEILIGHEIDSGEZAG
- BUITENKRAAN MET SCHROEFPUTJE STANDARD (MET VORSTVRIJ)
- KLEINE WIJZIGINGEN VOORBEHOUDEN
- AAN DE MAATVOERING KUNNEN GEEN RECHTEN WORDEN ONTLEEND
- MAATVOERING BETREFFT CIRCA-MATEN EN IS AANGEGEVEN IN CENTIMETERS
- ELEKTRA-AANSLUITPUNTEN, KEUKENOPSTELLING, VENTILATIEPUNTEN, RADIATOREN EN ROOKMELDERS ZIJN INDICATIEF AANGEGEVEN
- HET IS MOGELIJK DAT NIET ALLE SYMBOLEN VAN TOEPASSING ZIJN
- OP UW WONINGTYPE
- MAATVOERING BIJ SCHUIN DAK IS TOT DE 150CM LIJN

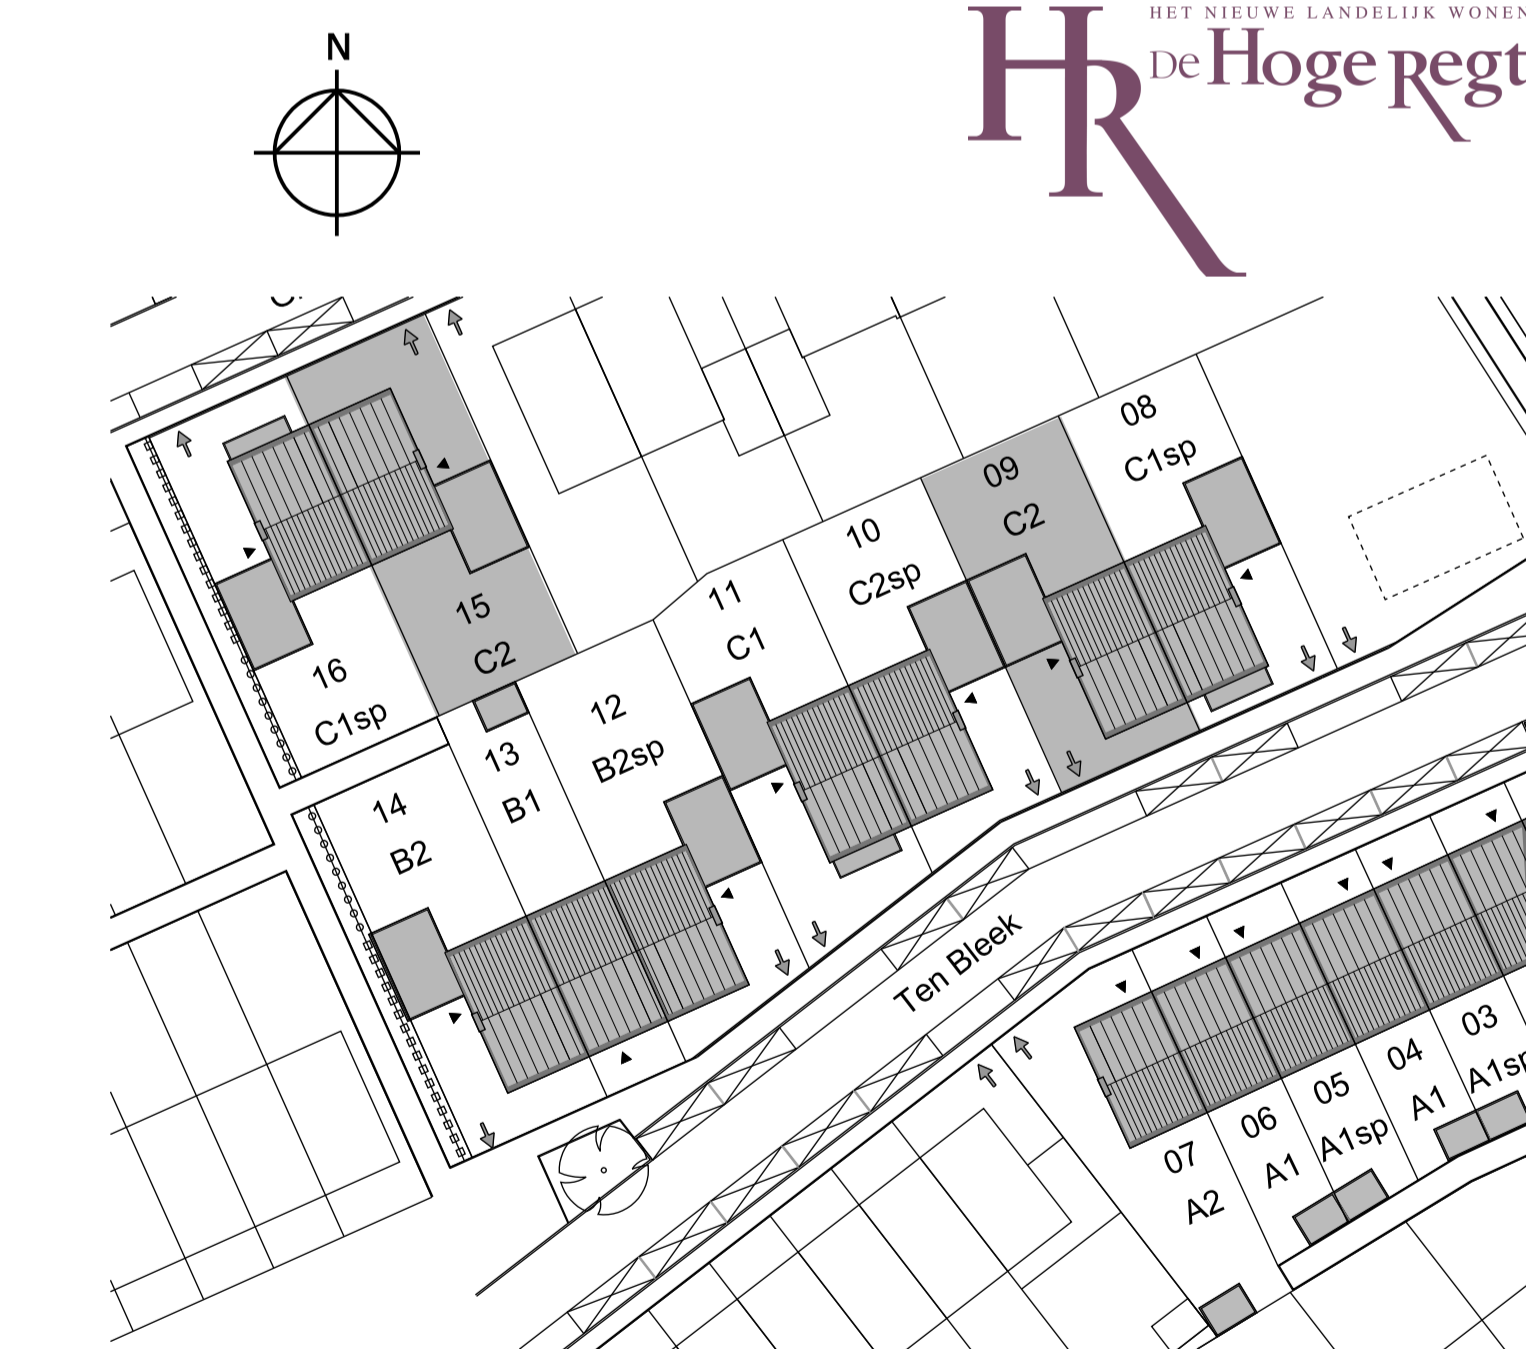

**Type C2 BOUWNR. 09,15**  
 24 woningen 'De Hoge Regt' Beek en Donk  
 Verkooptekening  
 TWEE-ONDER-EEN KAPWONING  
 Plattegronden, Gevels en Doorsnede

Schaal: **1:50 / 100**  
 Datum: **01-11-2015**  
 Bladnummer: **VC-03**