

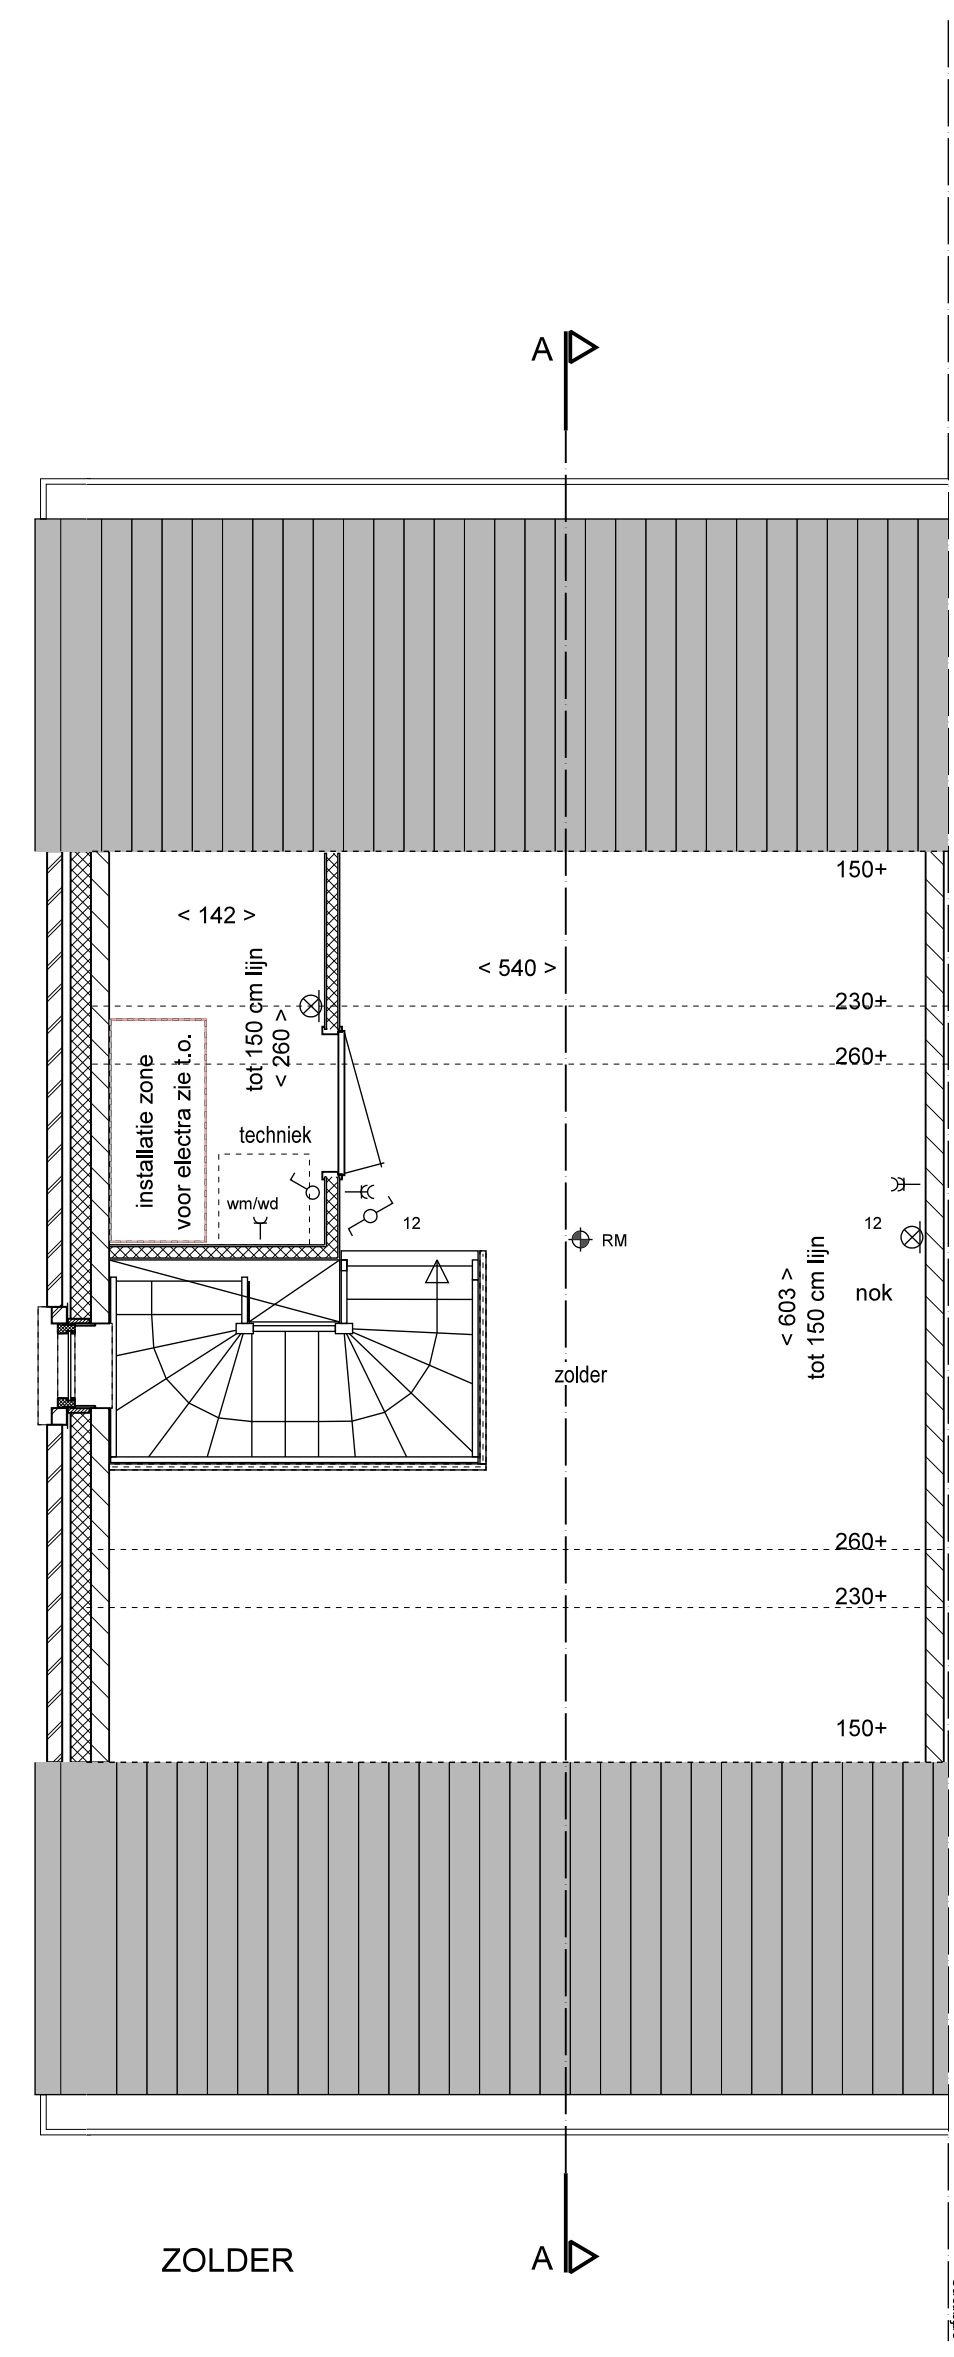


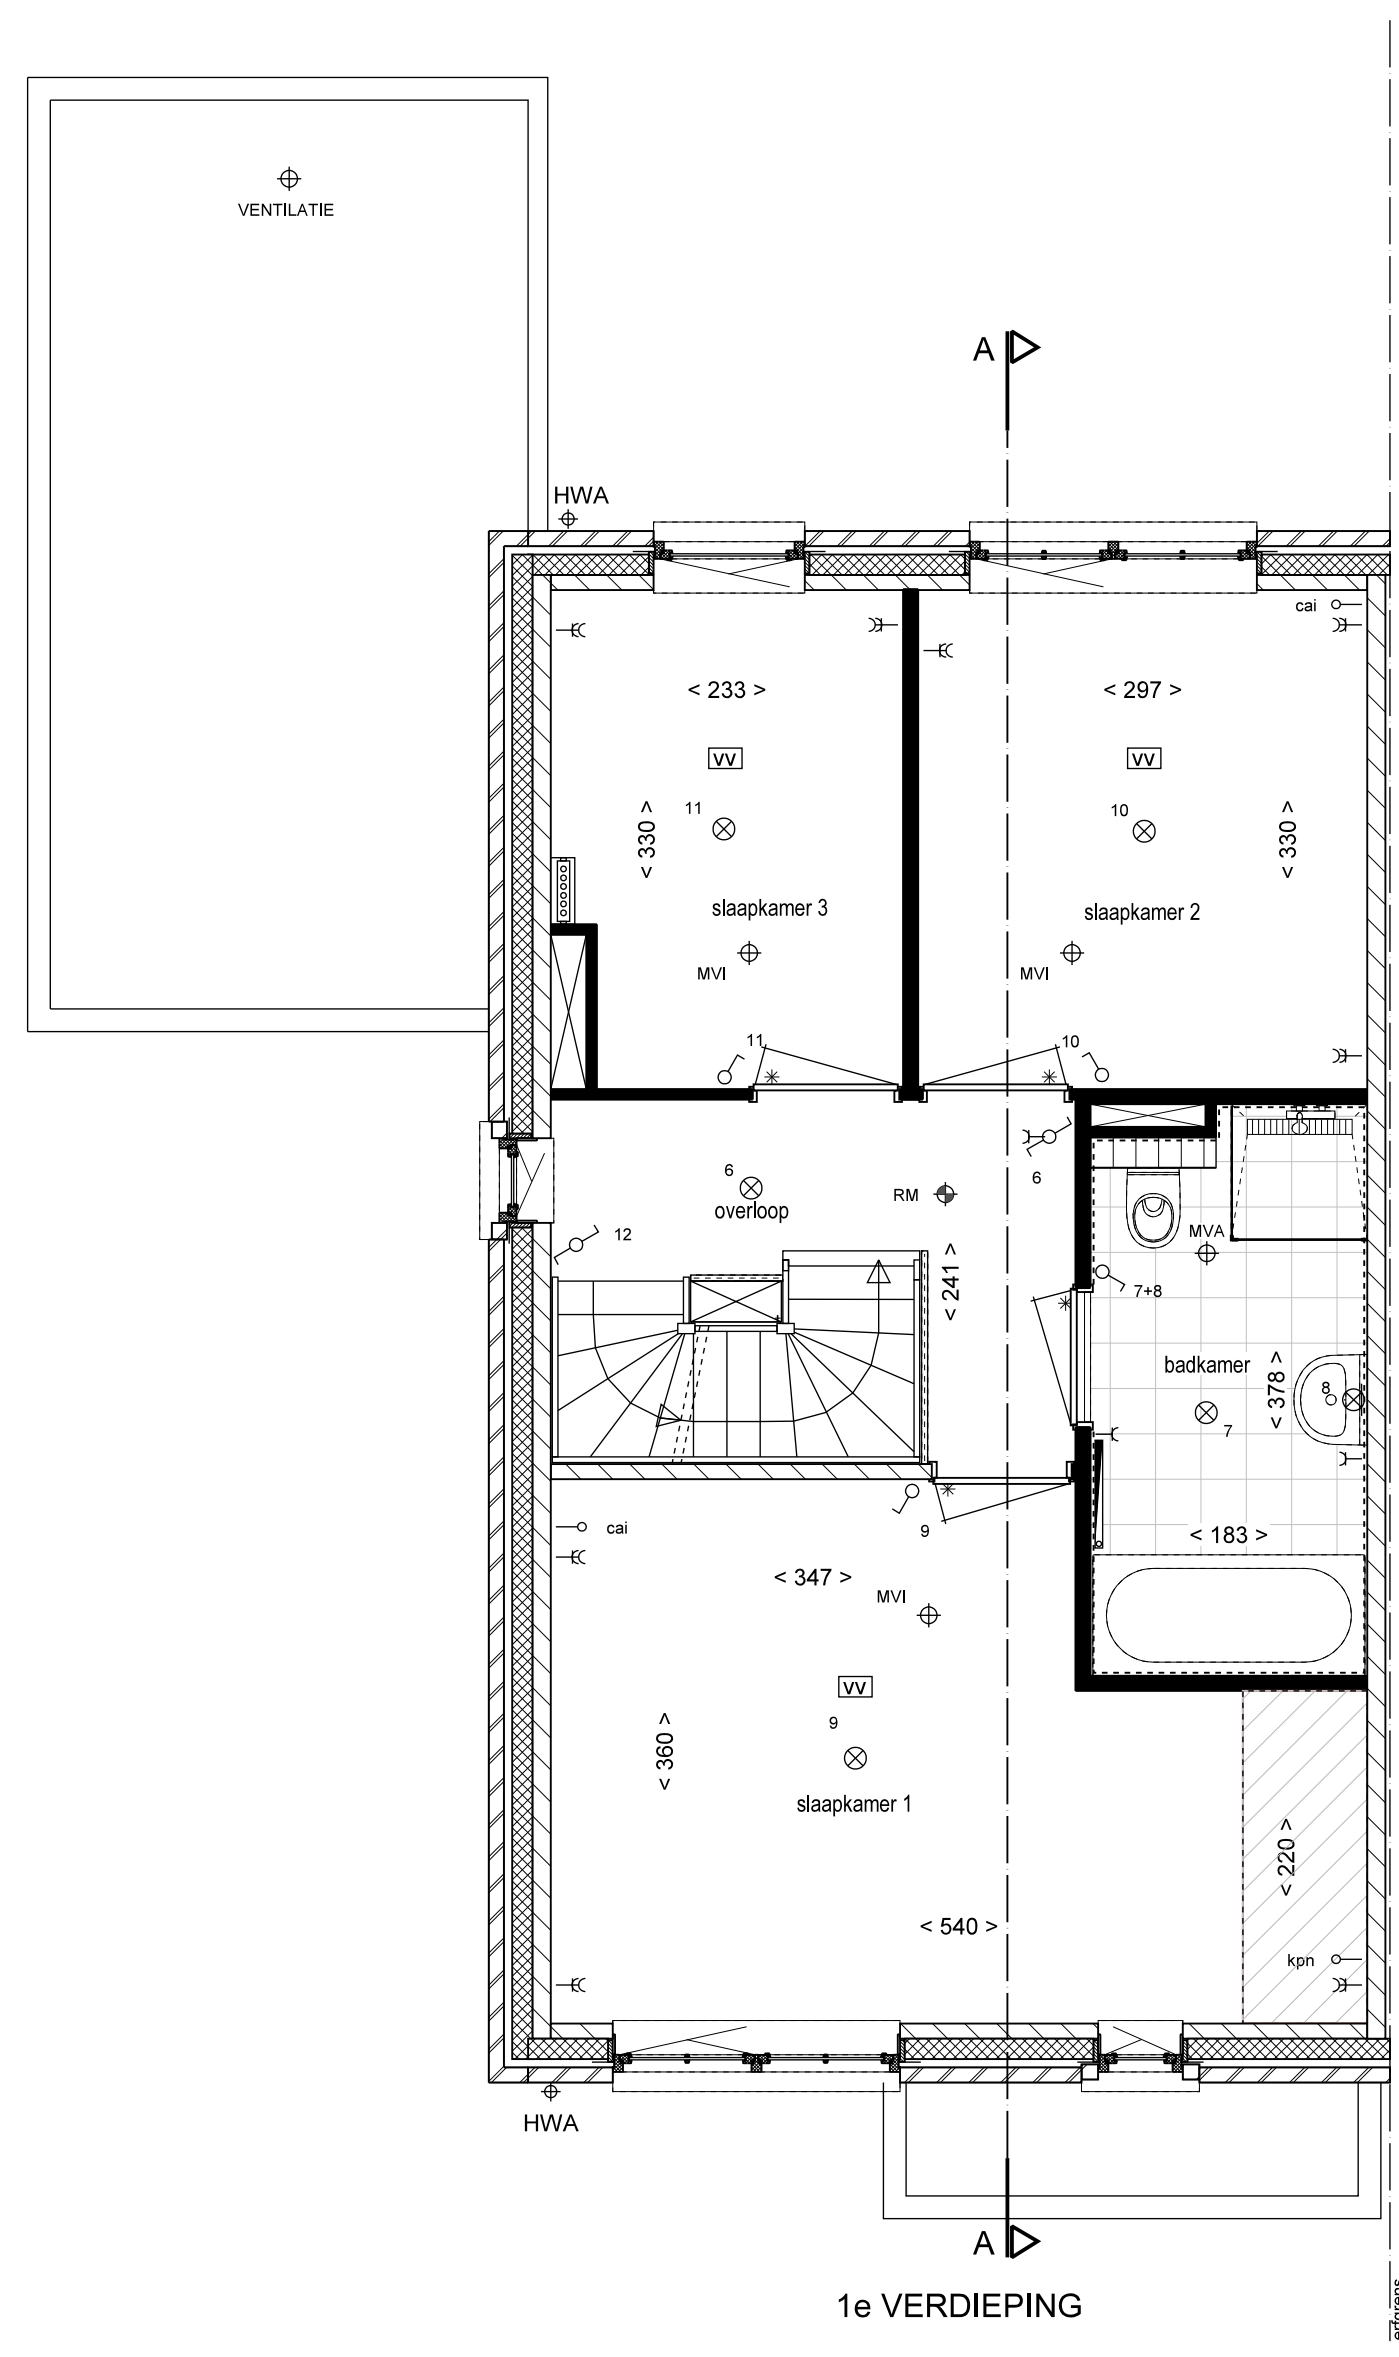

RENNVOOI

- | | | |
|---|--|--|
| Y | ENKELE WANDCONTACTDOOS GEAARD | - AAN DE MAATVOERING KUNNEN GEEN RECHTEN WORDEN ONTLEEND |
| Y | DUBBELE WANDCONTACTDOOS GEAARD | |
| Y | ENKELE WANDCONTACTDOOS T.B.V. WASMACHINE | - MAATVOERING BETREFT CIRCA-MATEN EN IS AANGEGEVEN IN CENTIMETERS |
| Y | ENKELE WANDCONTACTDOOS T.B.V. WASDROGER | |
| Y | ENKELPOLIGE SCHAKELAAR | - ELEKTRA-AANSLUITPUNTEN, KEUKENOPSTELLING, VENTILATIEPUNTEN, RADIATOREN EN ROOKMELDERS ZIJN INDICATIEF AANGEGEVEN |
| Y | DUBBELE SCHAKELAAR | |
| Y | WISSELSCHAKELAAR | |
| Y | DEURSCHAKELAAR | - HET IS MOGELIJK DAT NIET ALLE SYMBOLEN VAN TOEPASSING ZIJN OP UW WONINGTYPE |
| Y | LOZE LEIDING ONBEDRAAD | |
| Y | UTP BEDRAAD | - MAATVOERING BIJ SCHUIN DAK IS TOT DE 150CM LIJN |
| Y | THERMOSTAAT BEDRAAD | |
| Y | HOOFDBEDIENING MECHANISCHE VENTILATIE BEDRAAD | |
| Y | PLAFONDLICHTPUNT | |
| Y | BINNENWANDLICHTPUNT | |
| Y | BUITENWANDLICHTPUNT ZONDER ARMATUUR | |
| Y | BUITENWANDLICHTPUNT MET ARMATUUR | |
| Y | BELDRUKKER | |
| Y | SCHIEL | |
| Y | ROOKMELDER AANGESLOTEN OP LICHTNET | |
| Y | RADIATOR (INDICATIEF) | |
| Y | VERDELER: MET EN ZONDER OMKASTING (INDICATIEF) | |
| Y | AFZUIGPUNT MV (INDICATIEF) | |
| Y | INBLAASPUNT MV (INDICATIEF) | |
| Y | HEMELWATER AFVOER | |
| Y | METSELWERK BAKSTEEN | |
| Y | SPOUWISOLATIE | |
| Y | BOUWMUUR KALKZANDSTEEN | |
| Y | LICHTE SCHEIDINGSWAND 7CM / 10CM | |
| Y | REGELWERK METALSTUD 10CM | |
| Y | VLOERTEGELS (INDICATIEF) | |
| Y | WANDTEGELS (INDICATIEF) | |
| Y | OPSTELPLAATS WASMACHINE | |
| Y | OPSTELPLAATS WASDROGER | |
| Y | KOZIJN ZONDER DORPEL | |
| Y | KOZIJN MET DORPEL | |
| Y | INSTALLATIE ZONE | |
| Y | RUISTE V.V. VLOERVERWARMING | |
| Y | VENTILATIEROOSTER | |
| Y | ZONNEPANEEL (INDICATIEF) | |
| Y | BUITENKRAAN MET SCHROBPUT NIET VORSTVRIJ | |
| Y | BUITENKRAAN NIET VORSTVRIJ | |
| Y | KRUISTREEP METHODE | |

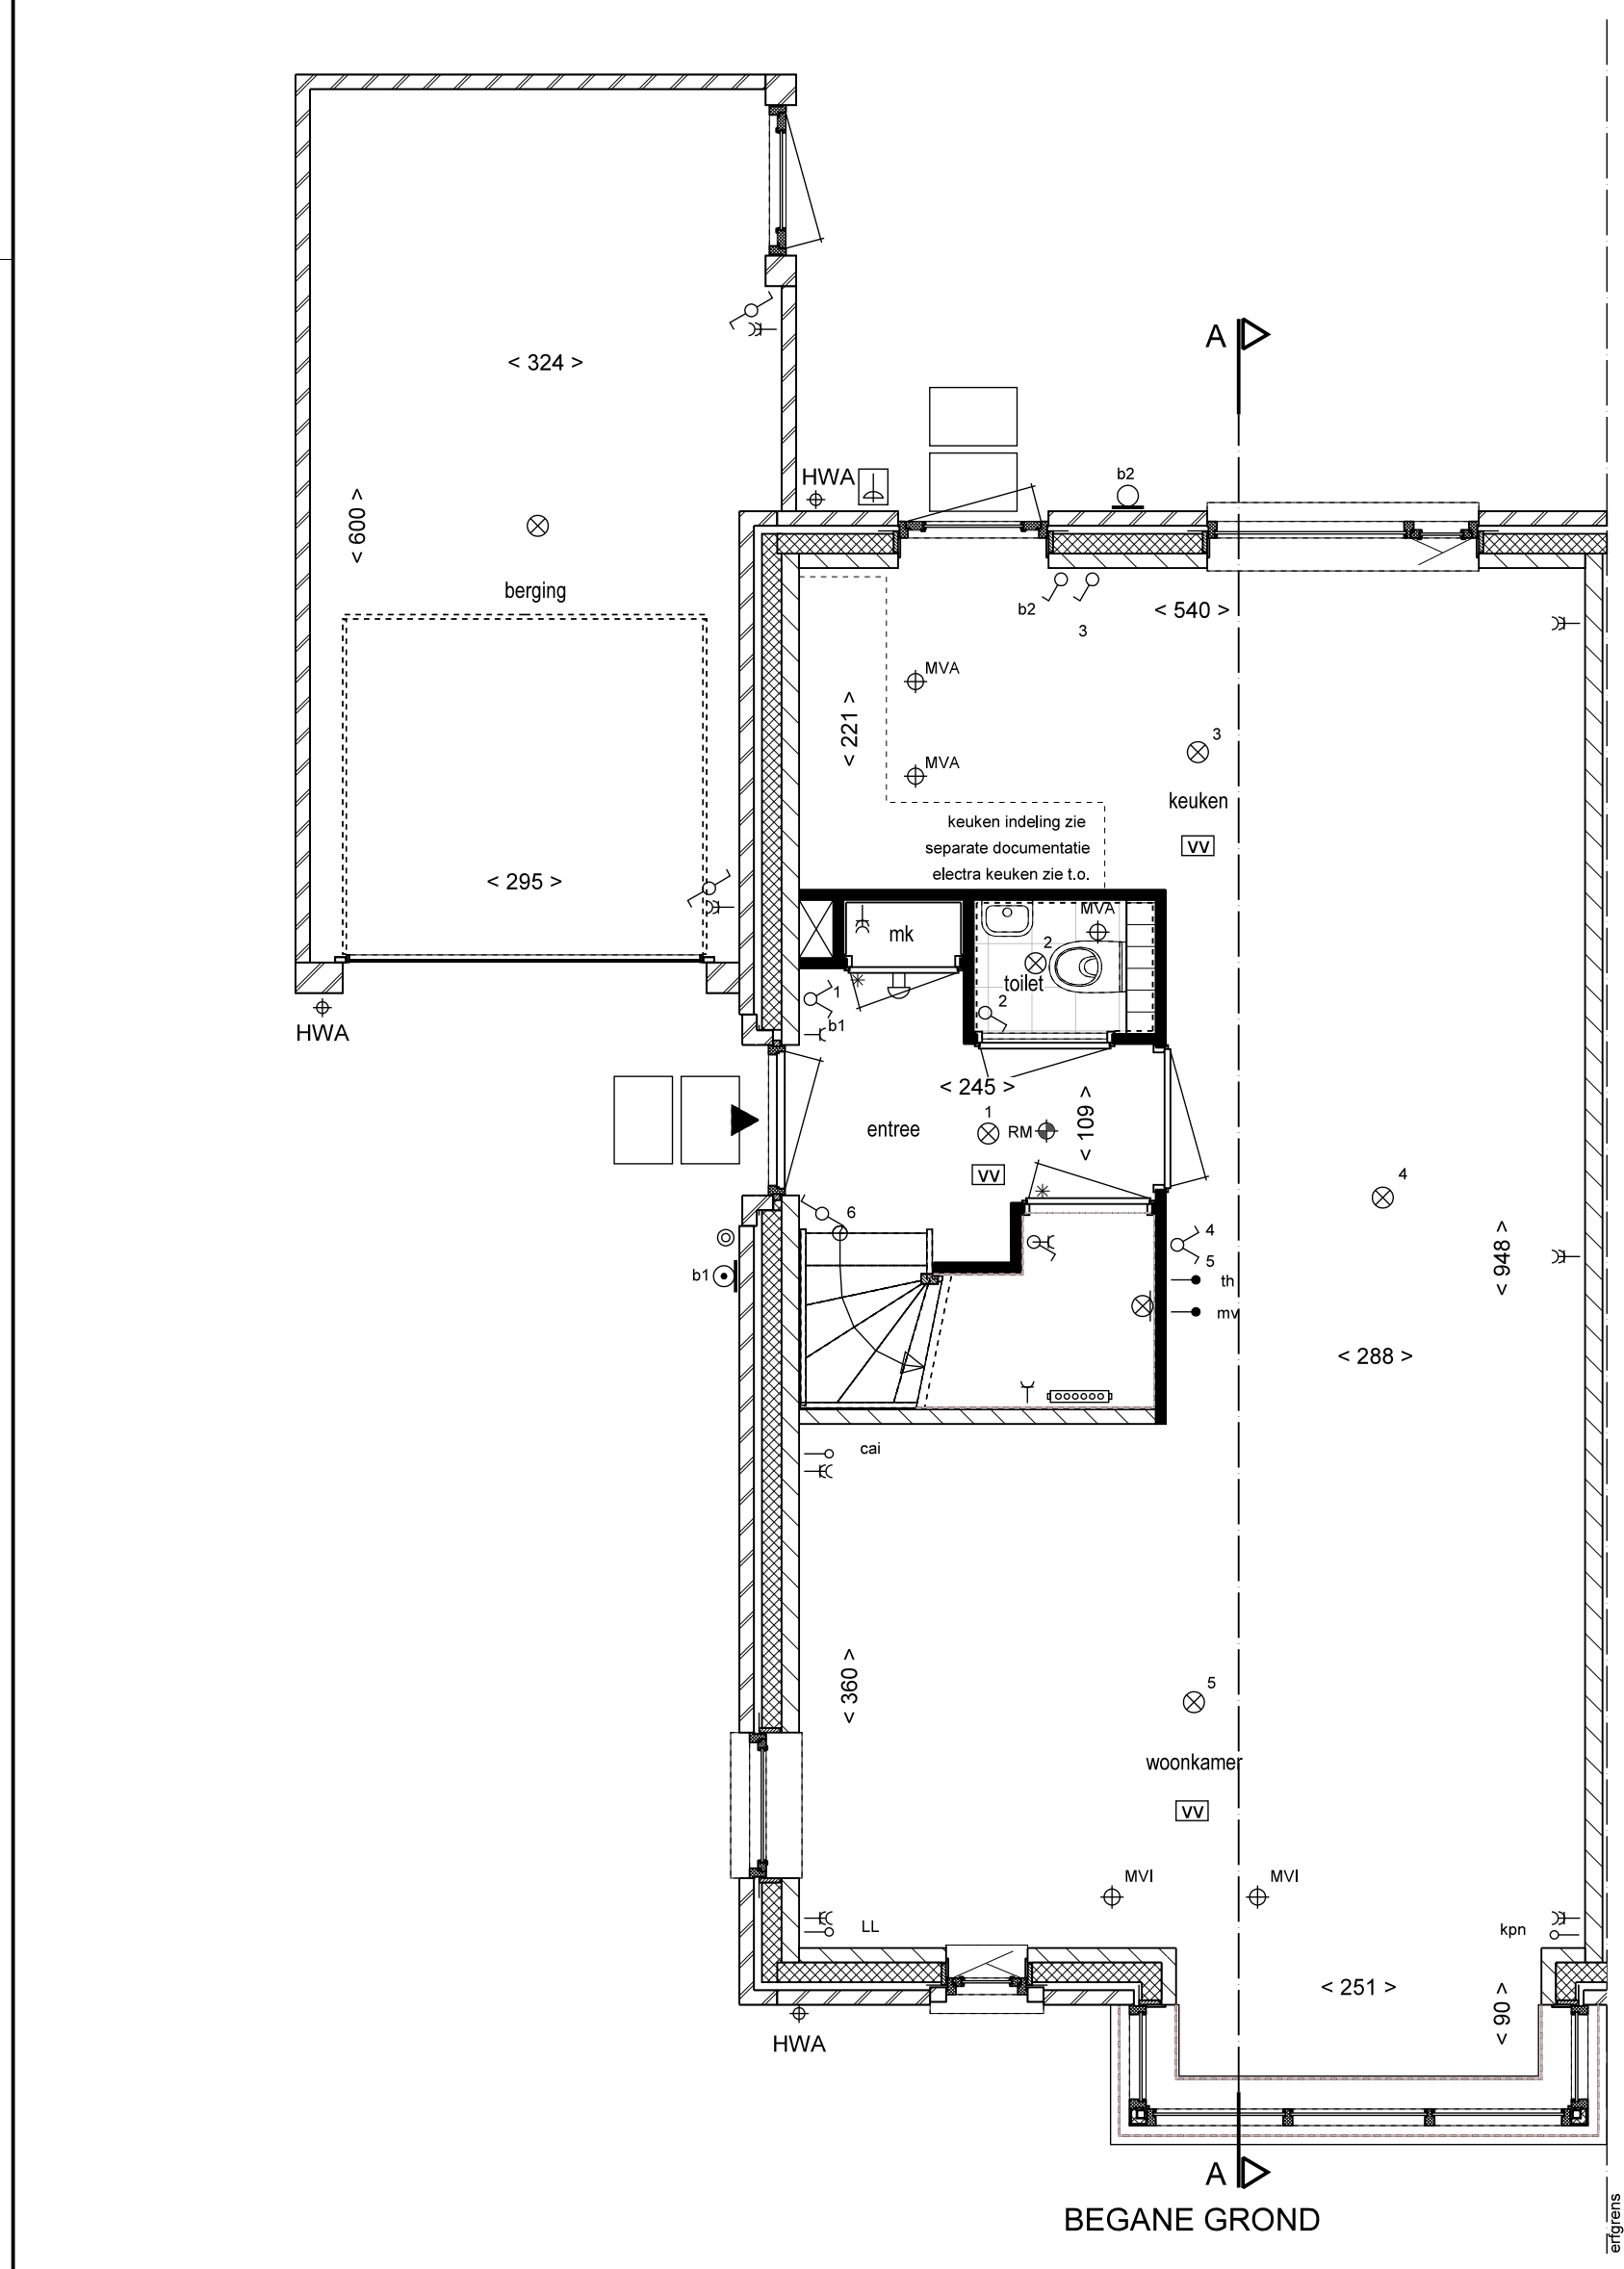

Type C3 Bouwnr. 176

De Hoge Regt te Beek en Donk
9 koopwoningen

Verkooptekening
Tweekapper
Plattegronden, Gevels en Doorsnede

Schaal:
1:50 / 1:100

Datum:
06-04-2020

Bladnummer:
VC-01