
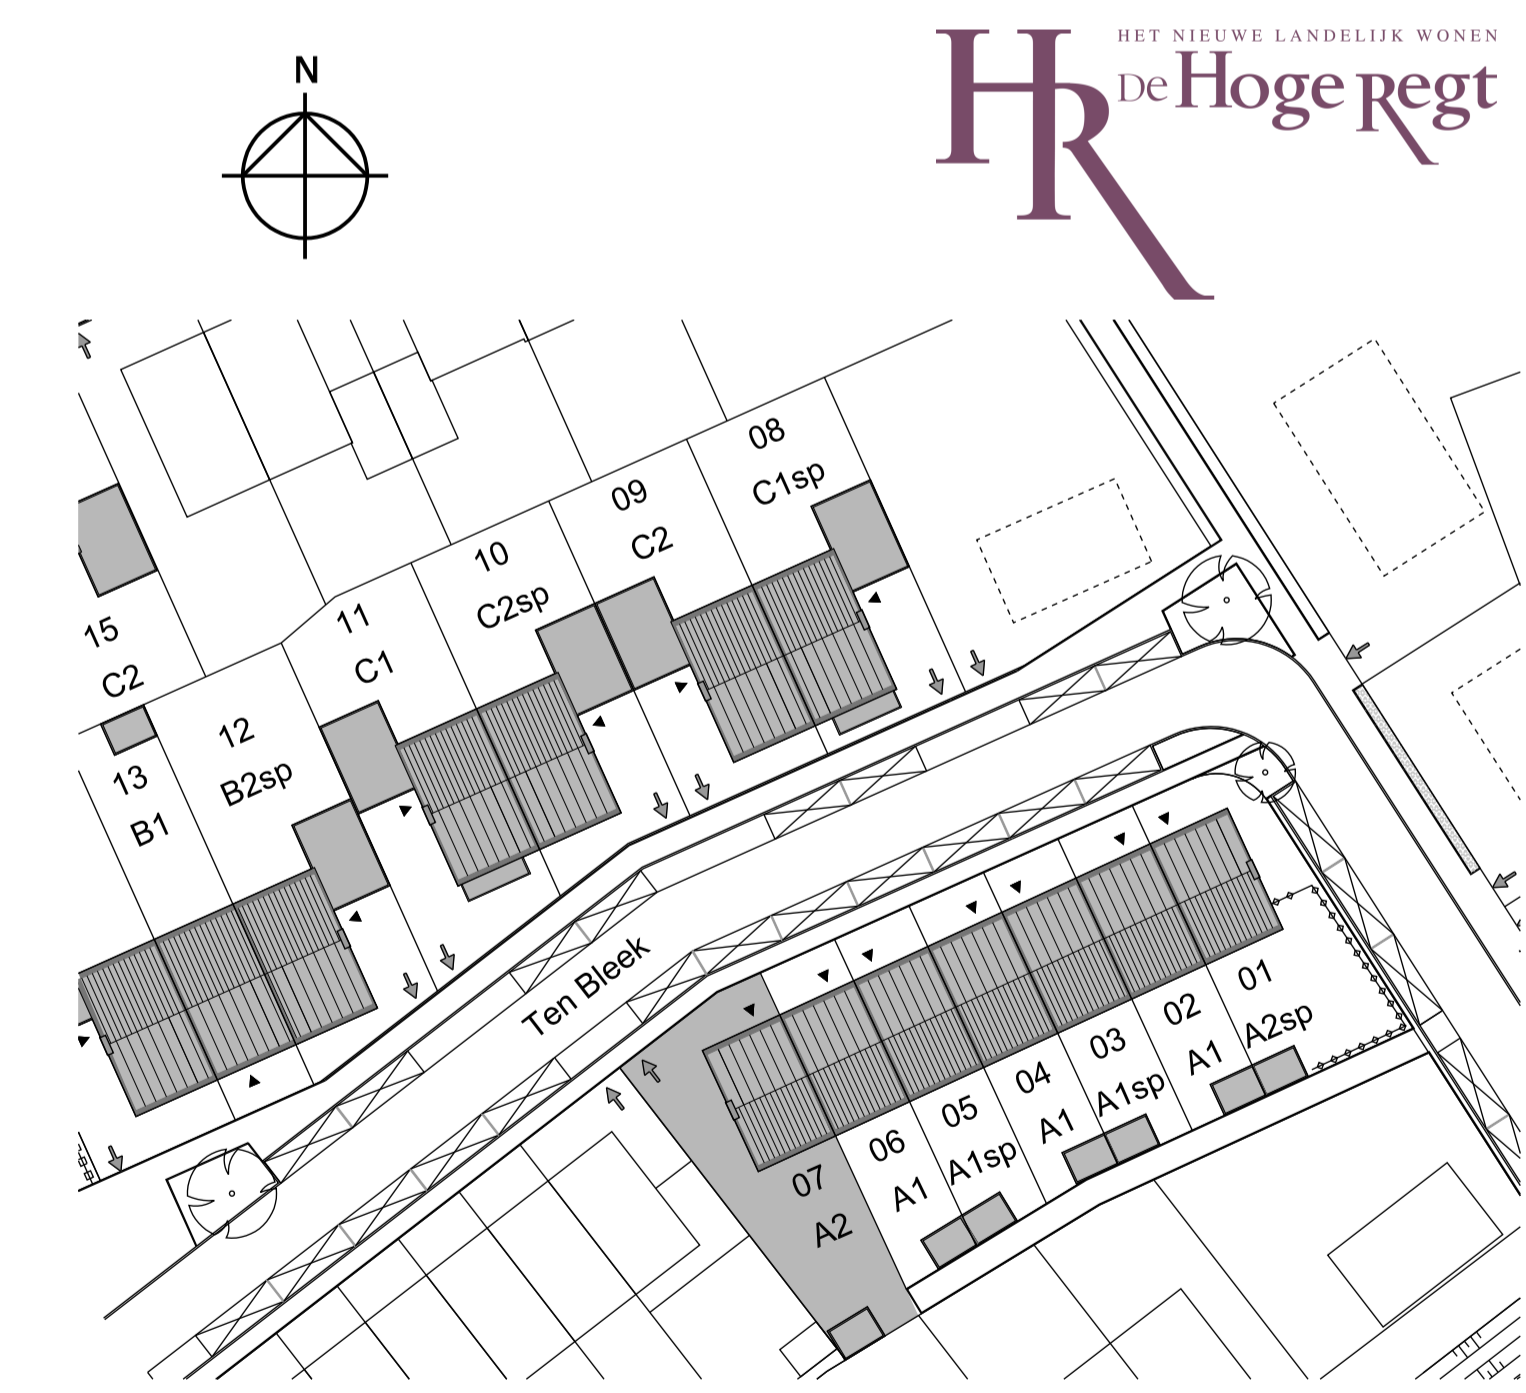
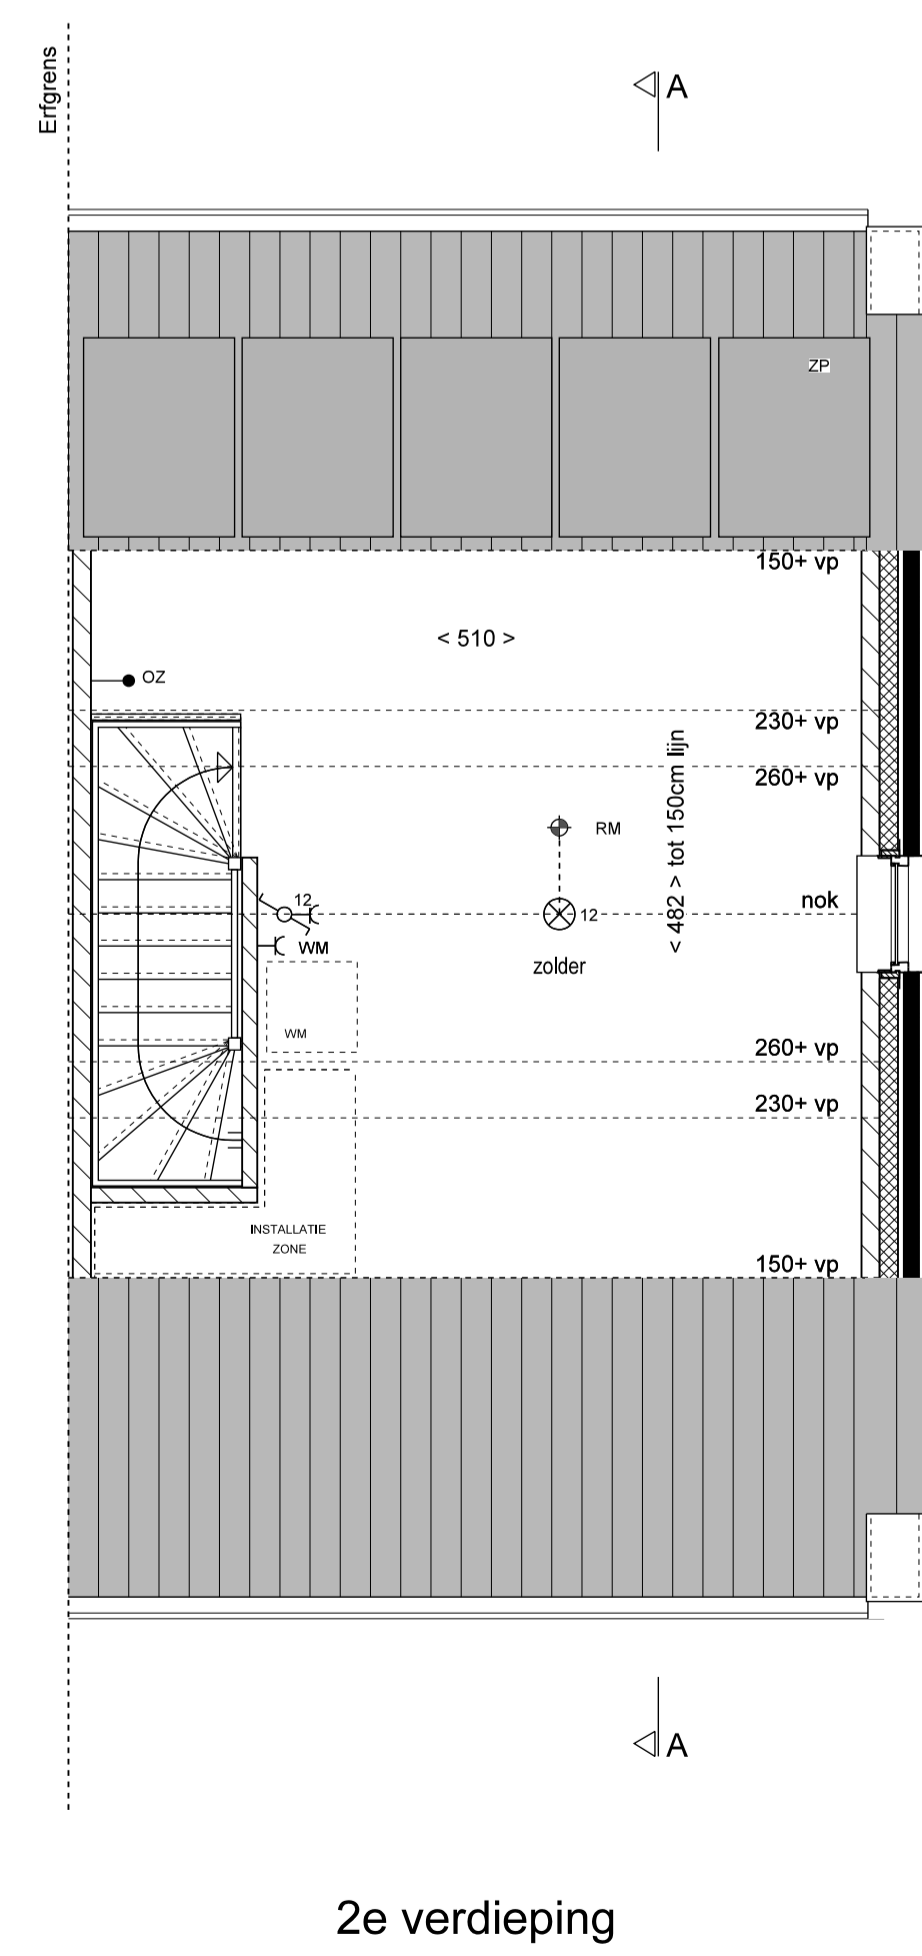
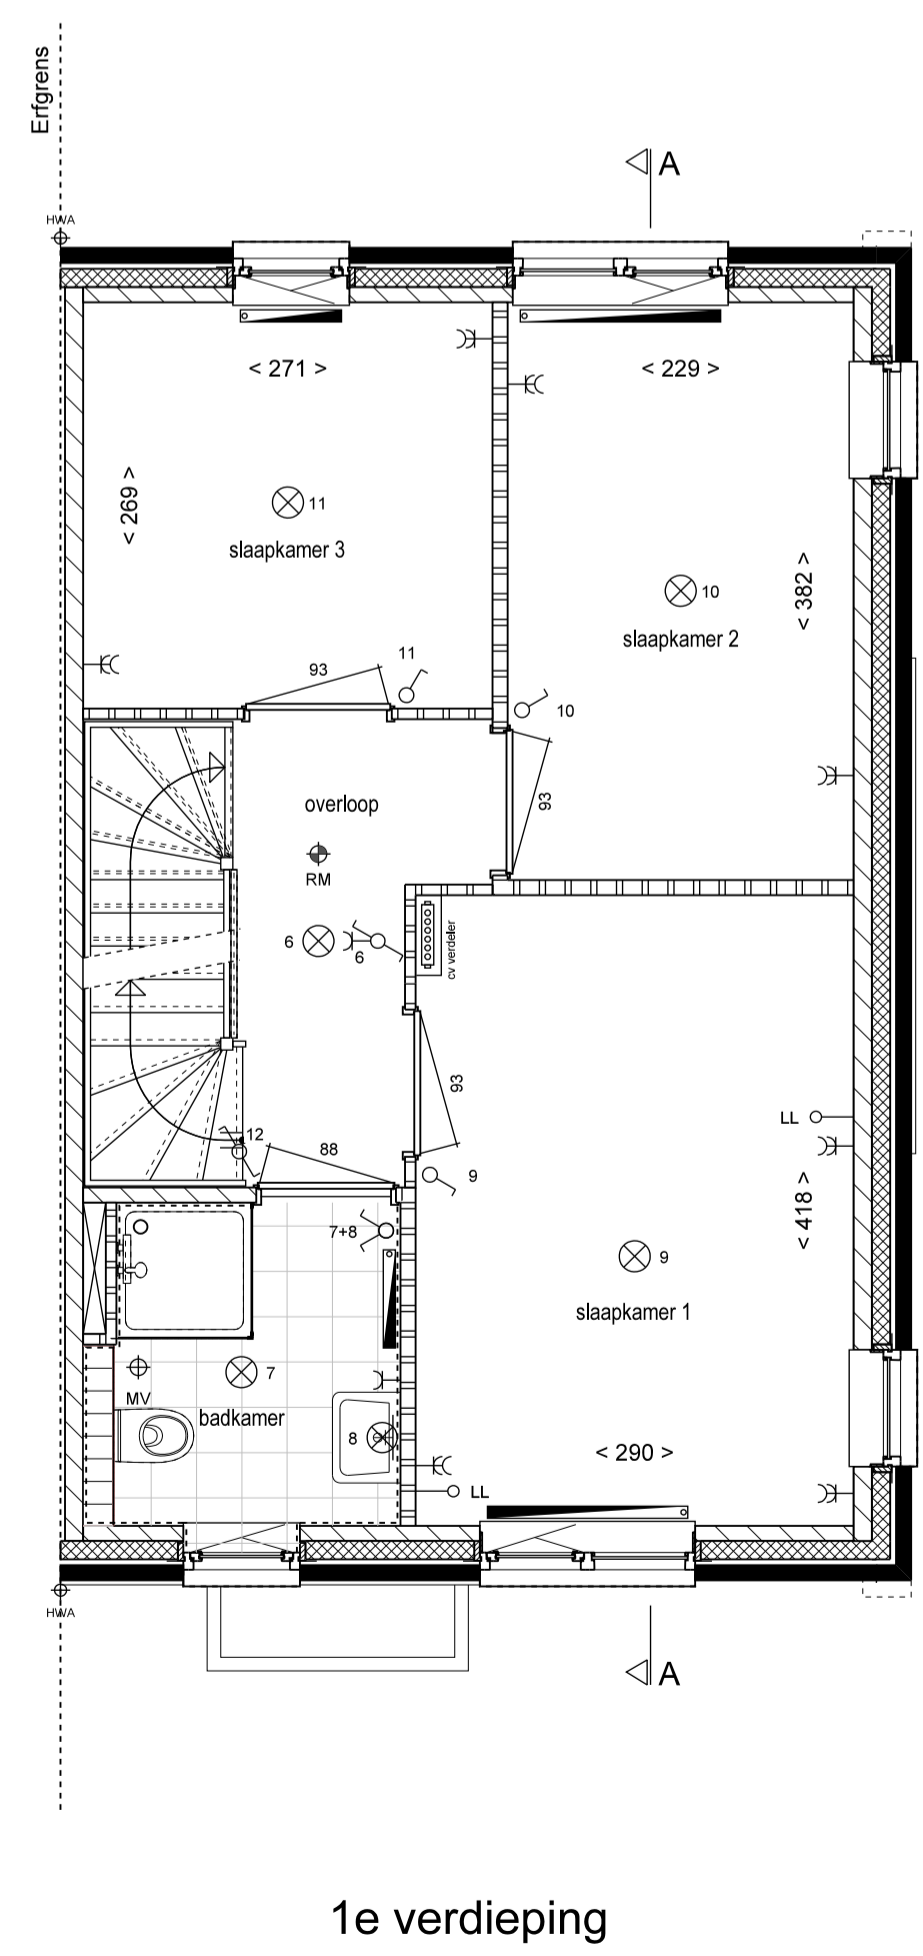


## RENVOOI

<ul style="list-style-type: none"> <li> ENKELPOLIGE SCHAKELAAR</li> <li> DUBBELE SCHAKELAAR</li> <li> WISSELSCHAKELAAR</li> <li> GECOMBINEERDE SCHAKELAAR MET WANDCONTACTDOOS</li> <li> GECOMBINEERDE WISSELSCHAKELAAR MET WANDCONTACTDOOS</li> <li> GECOMBINEERDE DUBBELE SCHAKELAAR MET WANDCONTACTDOOS</li> <li> GECOMBINEERDE WISSELSCHAKELAAR MET ENKELPOLIGE SCHAKELAAR DEURSCHAKELAAR TBV LICHTPUNT</li> <li> ENKELE WANDCONTACTDOOS MET RANDAARDE</li> <li> DUBBELE WANDCONTACTDOOS MET RANDAARDE</li> <li> AANSLUITPUNT WASMACHINE</li> <li> AANSLUITPUNT LOOS</li> <li> AANSLUITPUNT BEDRAAD T.B.V. THERMOSTAAT</li> <li> HOOFDBEDIENING MECHANISCHE VENTILATIE</li> <li> OMFORMER ZONNEPANELEN</li> <li> ROOKMELDER</li> <li> PLAFONDLICHTPUNT</li> <li> BINNENWANDLICHTPUNT</li> <li> BUITENWANDLICHTPUNT</li> <li> BELDRUKKER</li> <li> SCHEL</li> <li> VENTILATIEROOSTER</li> <li> AFVOERPUNT MECHANISCHE VENTILATIE (POSITIE INDICATIEF)</li> <li> VERDELER VLOERVERWARMING VOORZIEN VAN PREFAB OMKASTING</li> <li> VERDELER VLOERVERWARMING</li> <li> VLOERVERWARMING</li> <li> RADIATOR</li> <li> HEMELWATER AFVOER</li> <li> DEURBREEDTE (BREEDTE INDICATIEF)</li> </ul>	<ul style="list-style-type: none"> <li> GEVELSTEEN METSELWERK</li> <li> ISOLATIE</li> <li> KALKZANDSTEEN</li> <li> LICHTTE SCHEIDINGSWAND 7cm / 10cm</li> <li> VLOERTEGELS (INDICATIEF)</li> <li> EIRFGRENS</li> <li> ZONE OPSTELLING INSTALLATIE</li> <li> VEILIGHEIDSGLAZING</li> <li> BUITENDEUR MET SCHROEFPUTJE STANDARD (MET VORSTVRIJ)</li> <li> ZONNEPANEEL</li> </ul>
--	--

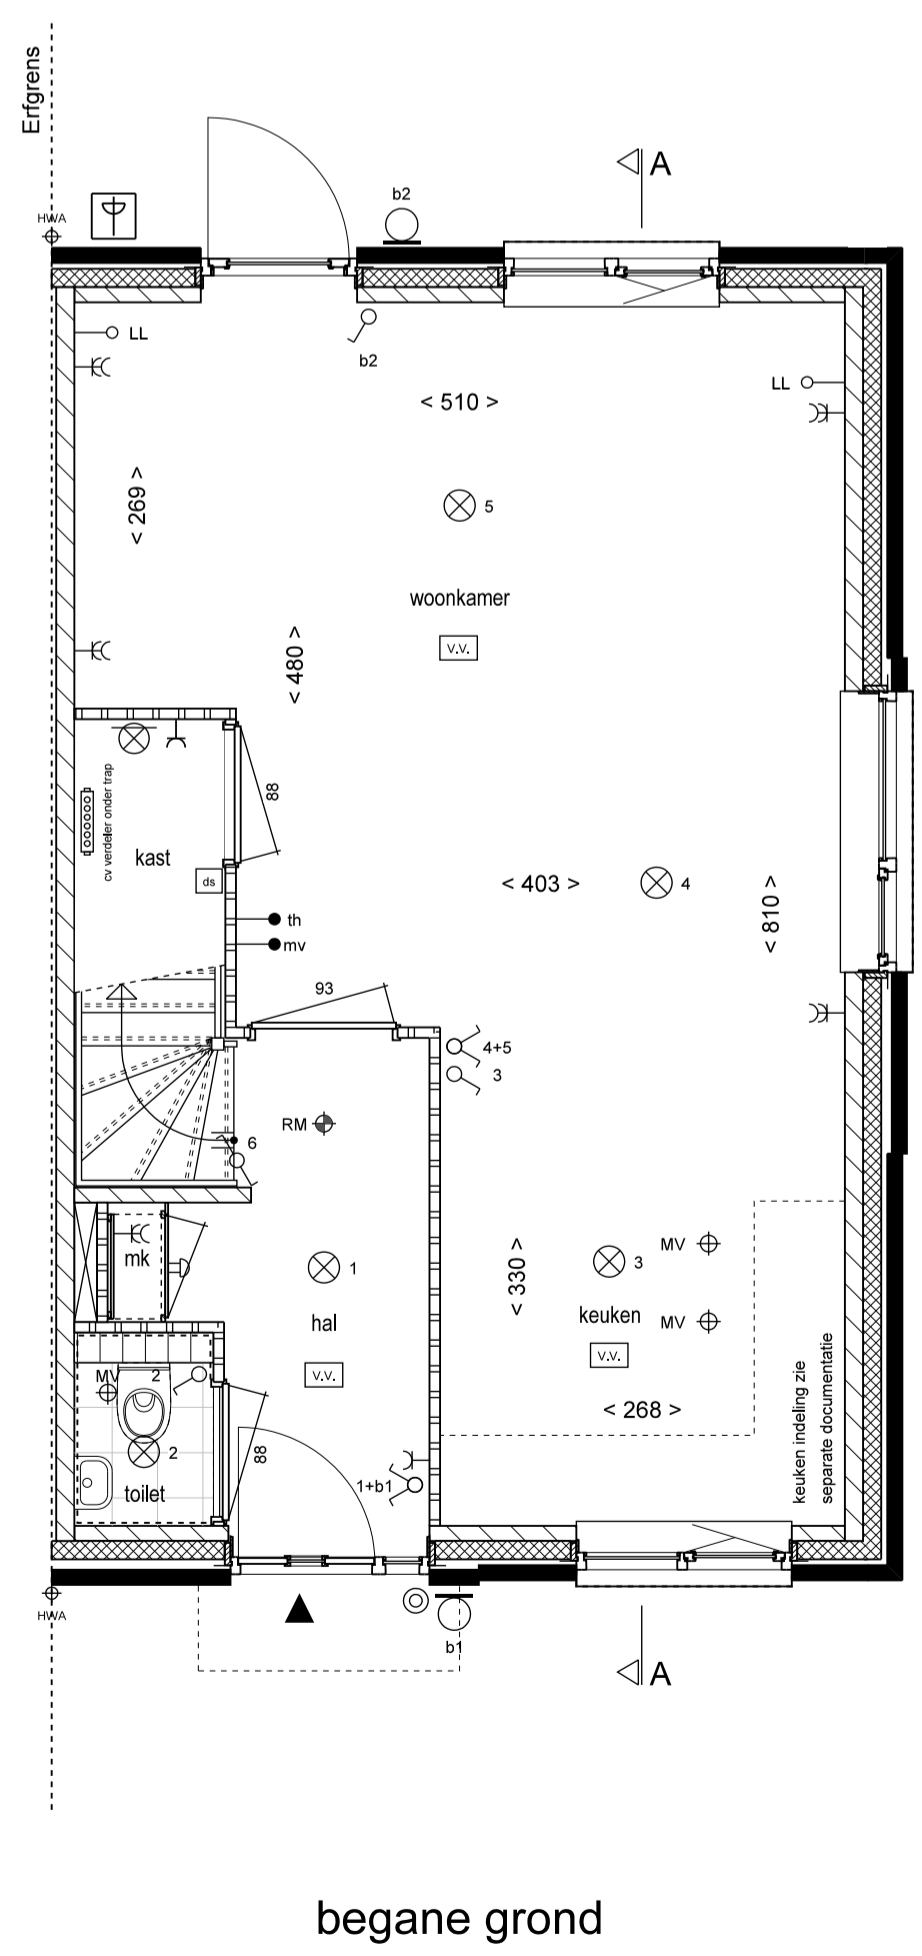

**Type A2 BOUWNR. 07**  
 24 woningen 'De Hoge Regt' Beek en Donk

Schaal: **1:50 / 100**  
 Datum: **01-11-2015**  
 Verkooptekening  
 HOEKWONING  
 Plattegronden, Gevels en Doorsnede  
 Bladnummer: **VA-05**