
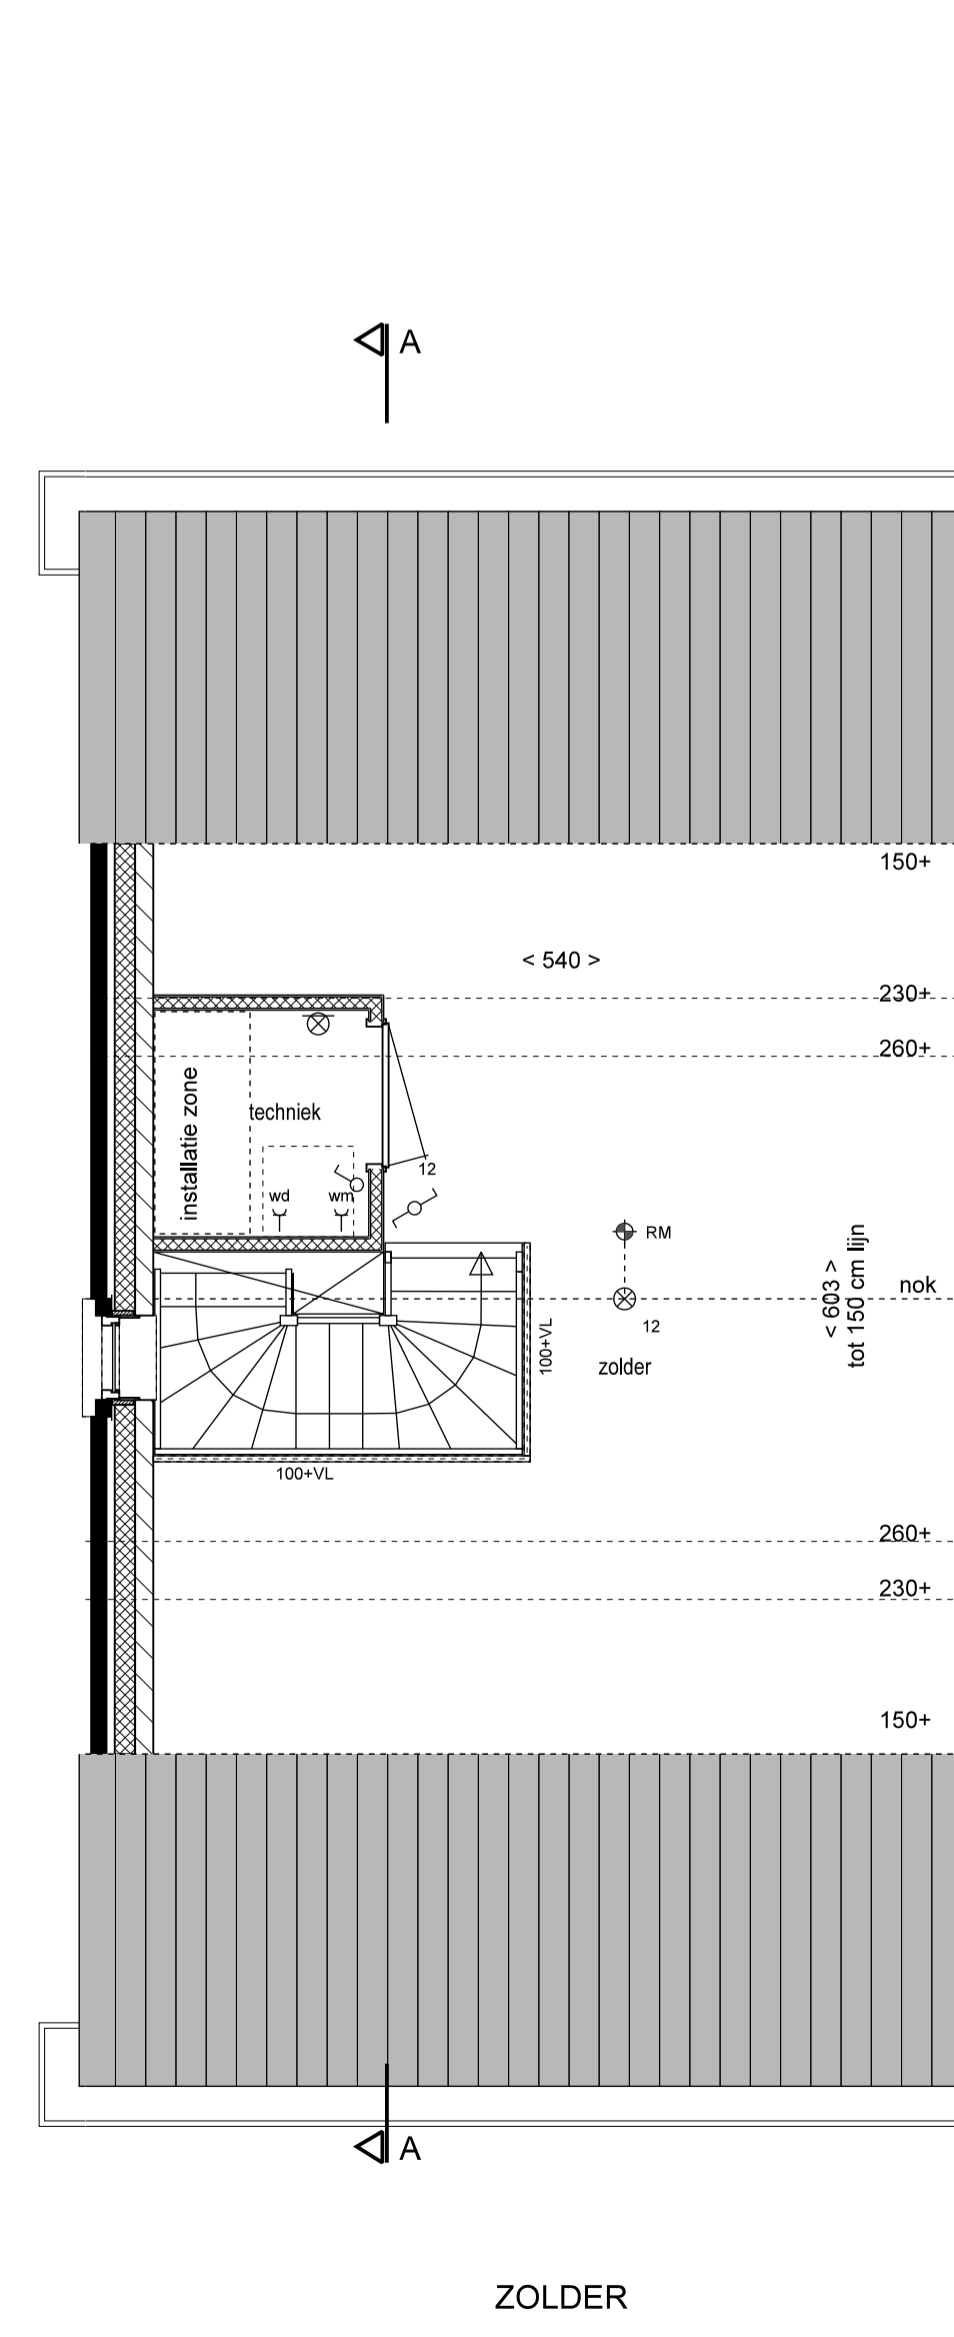
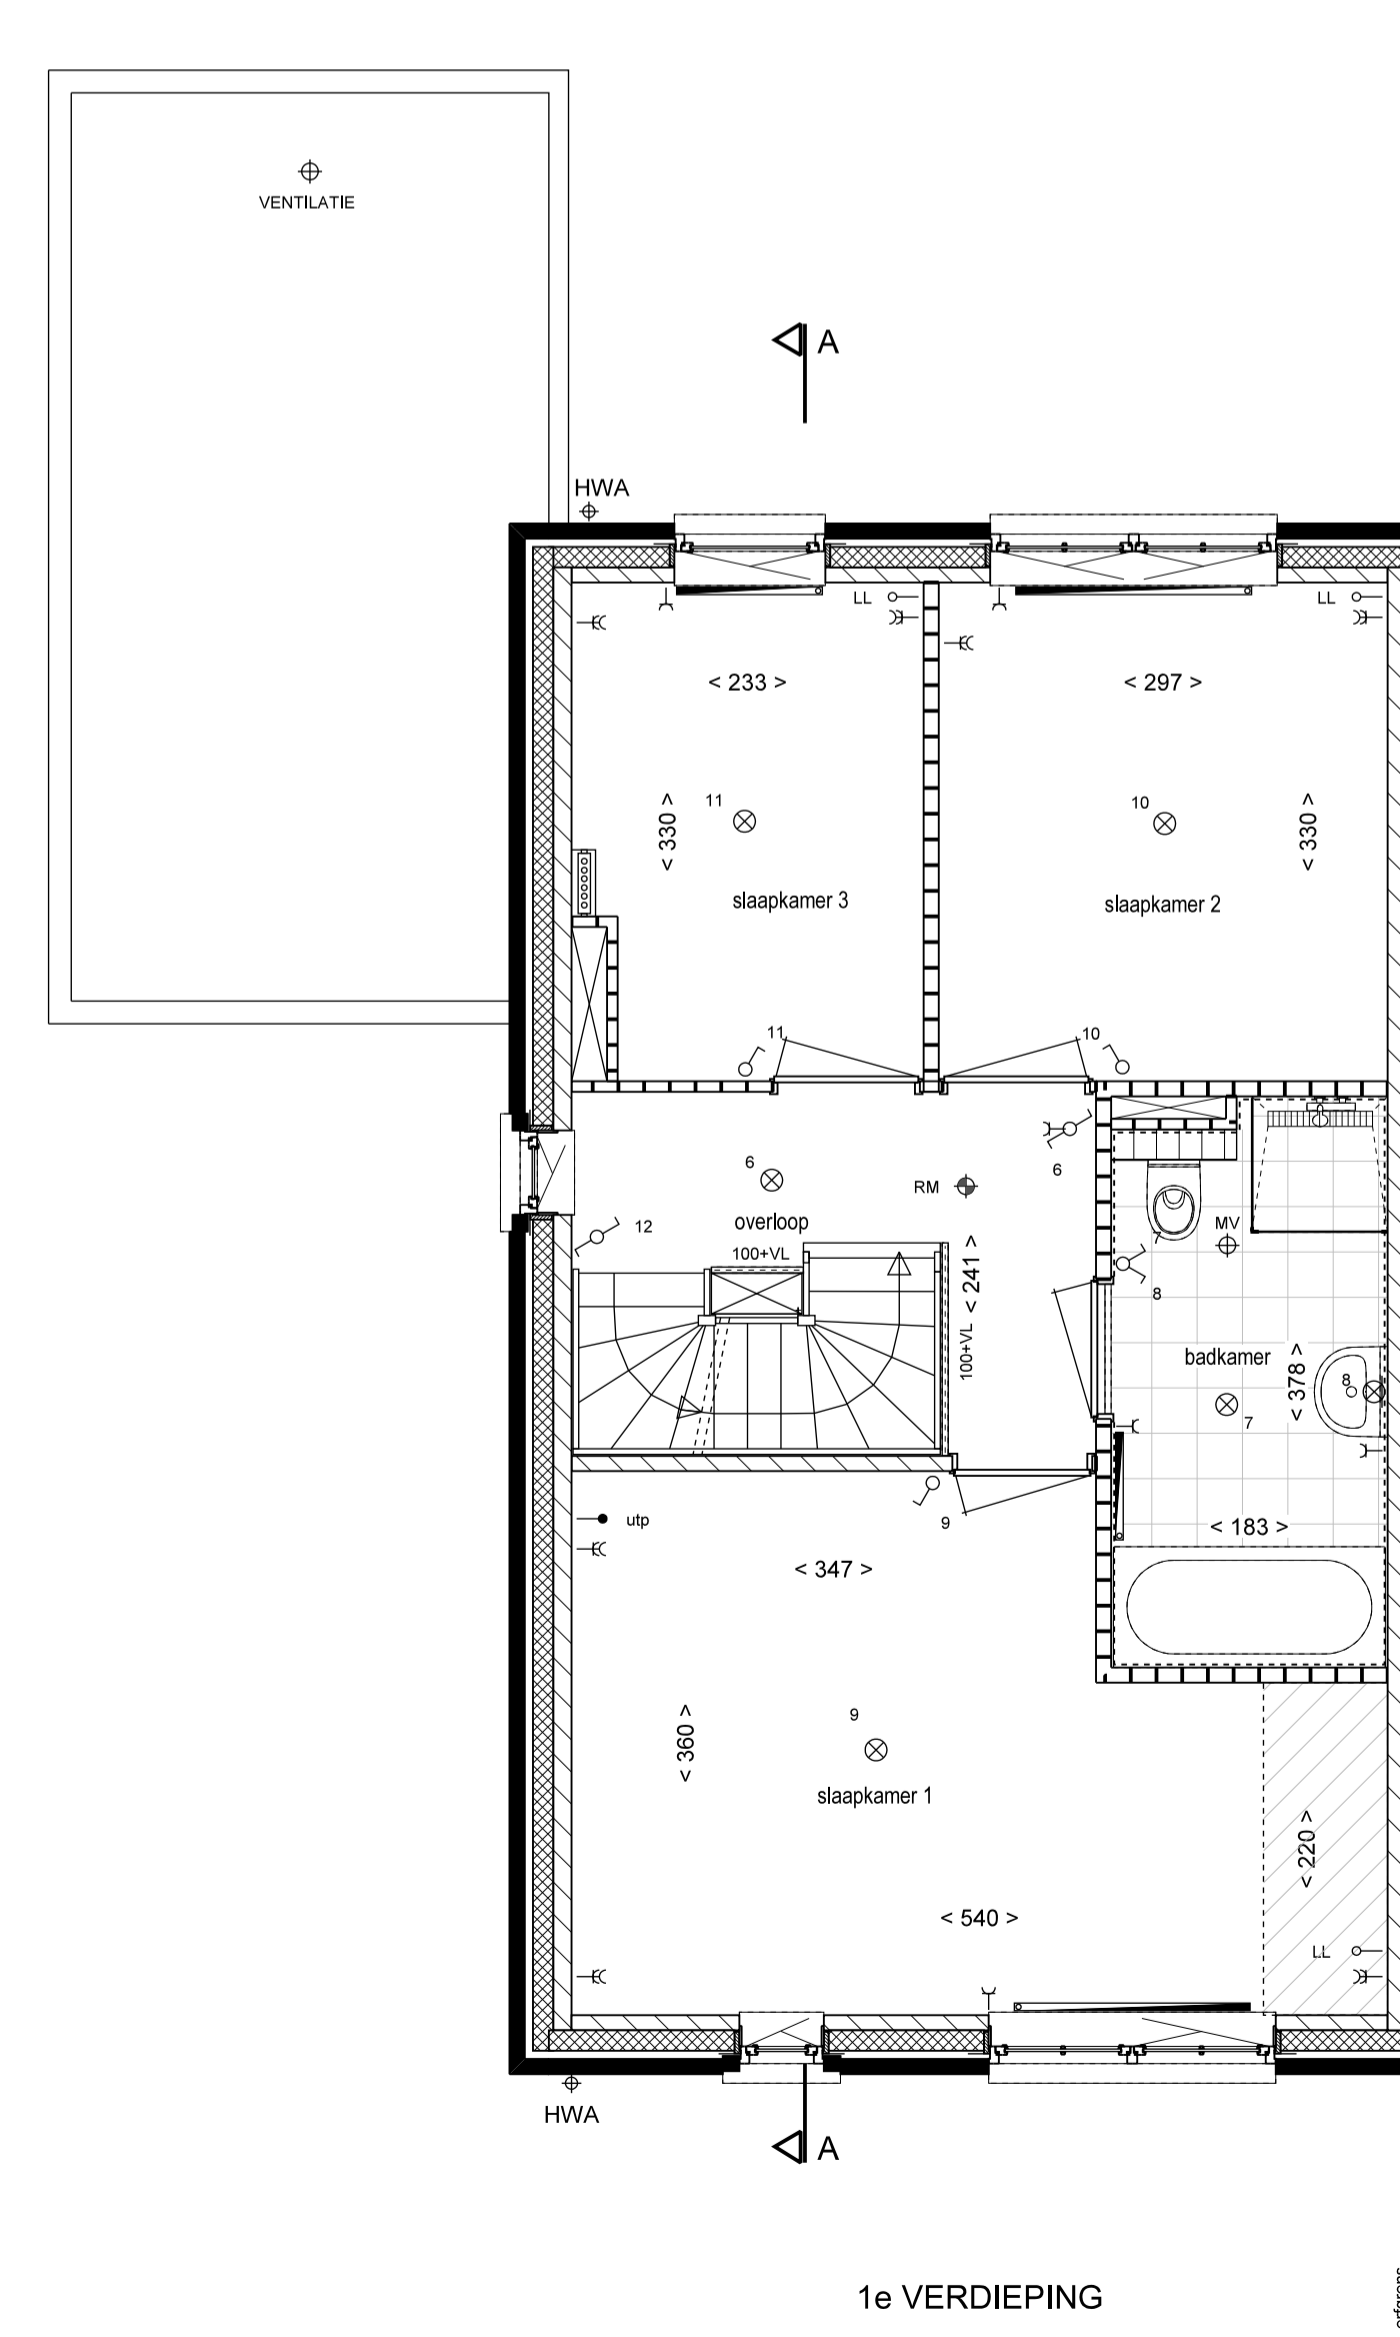
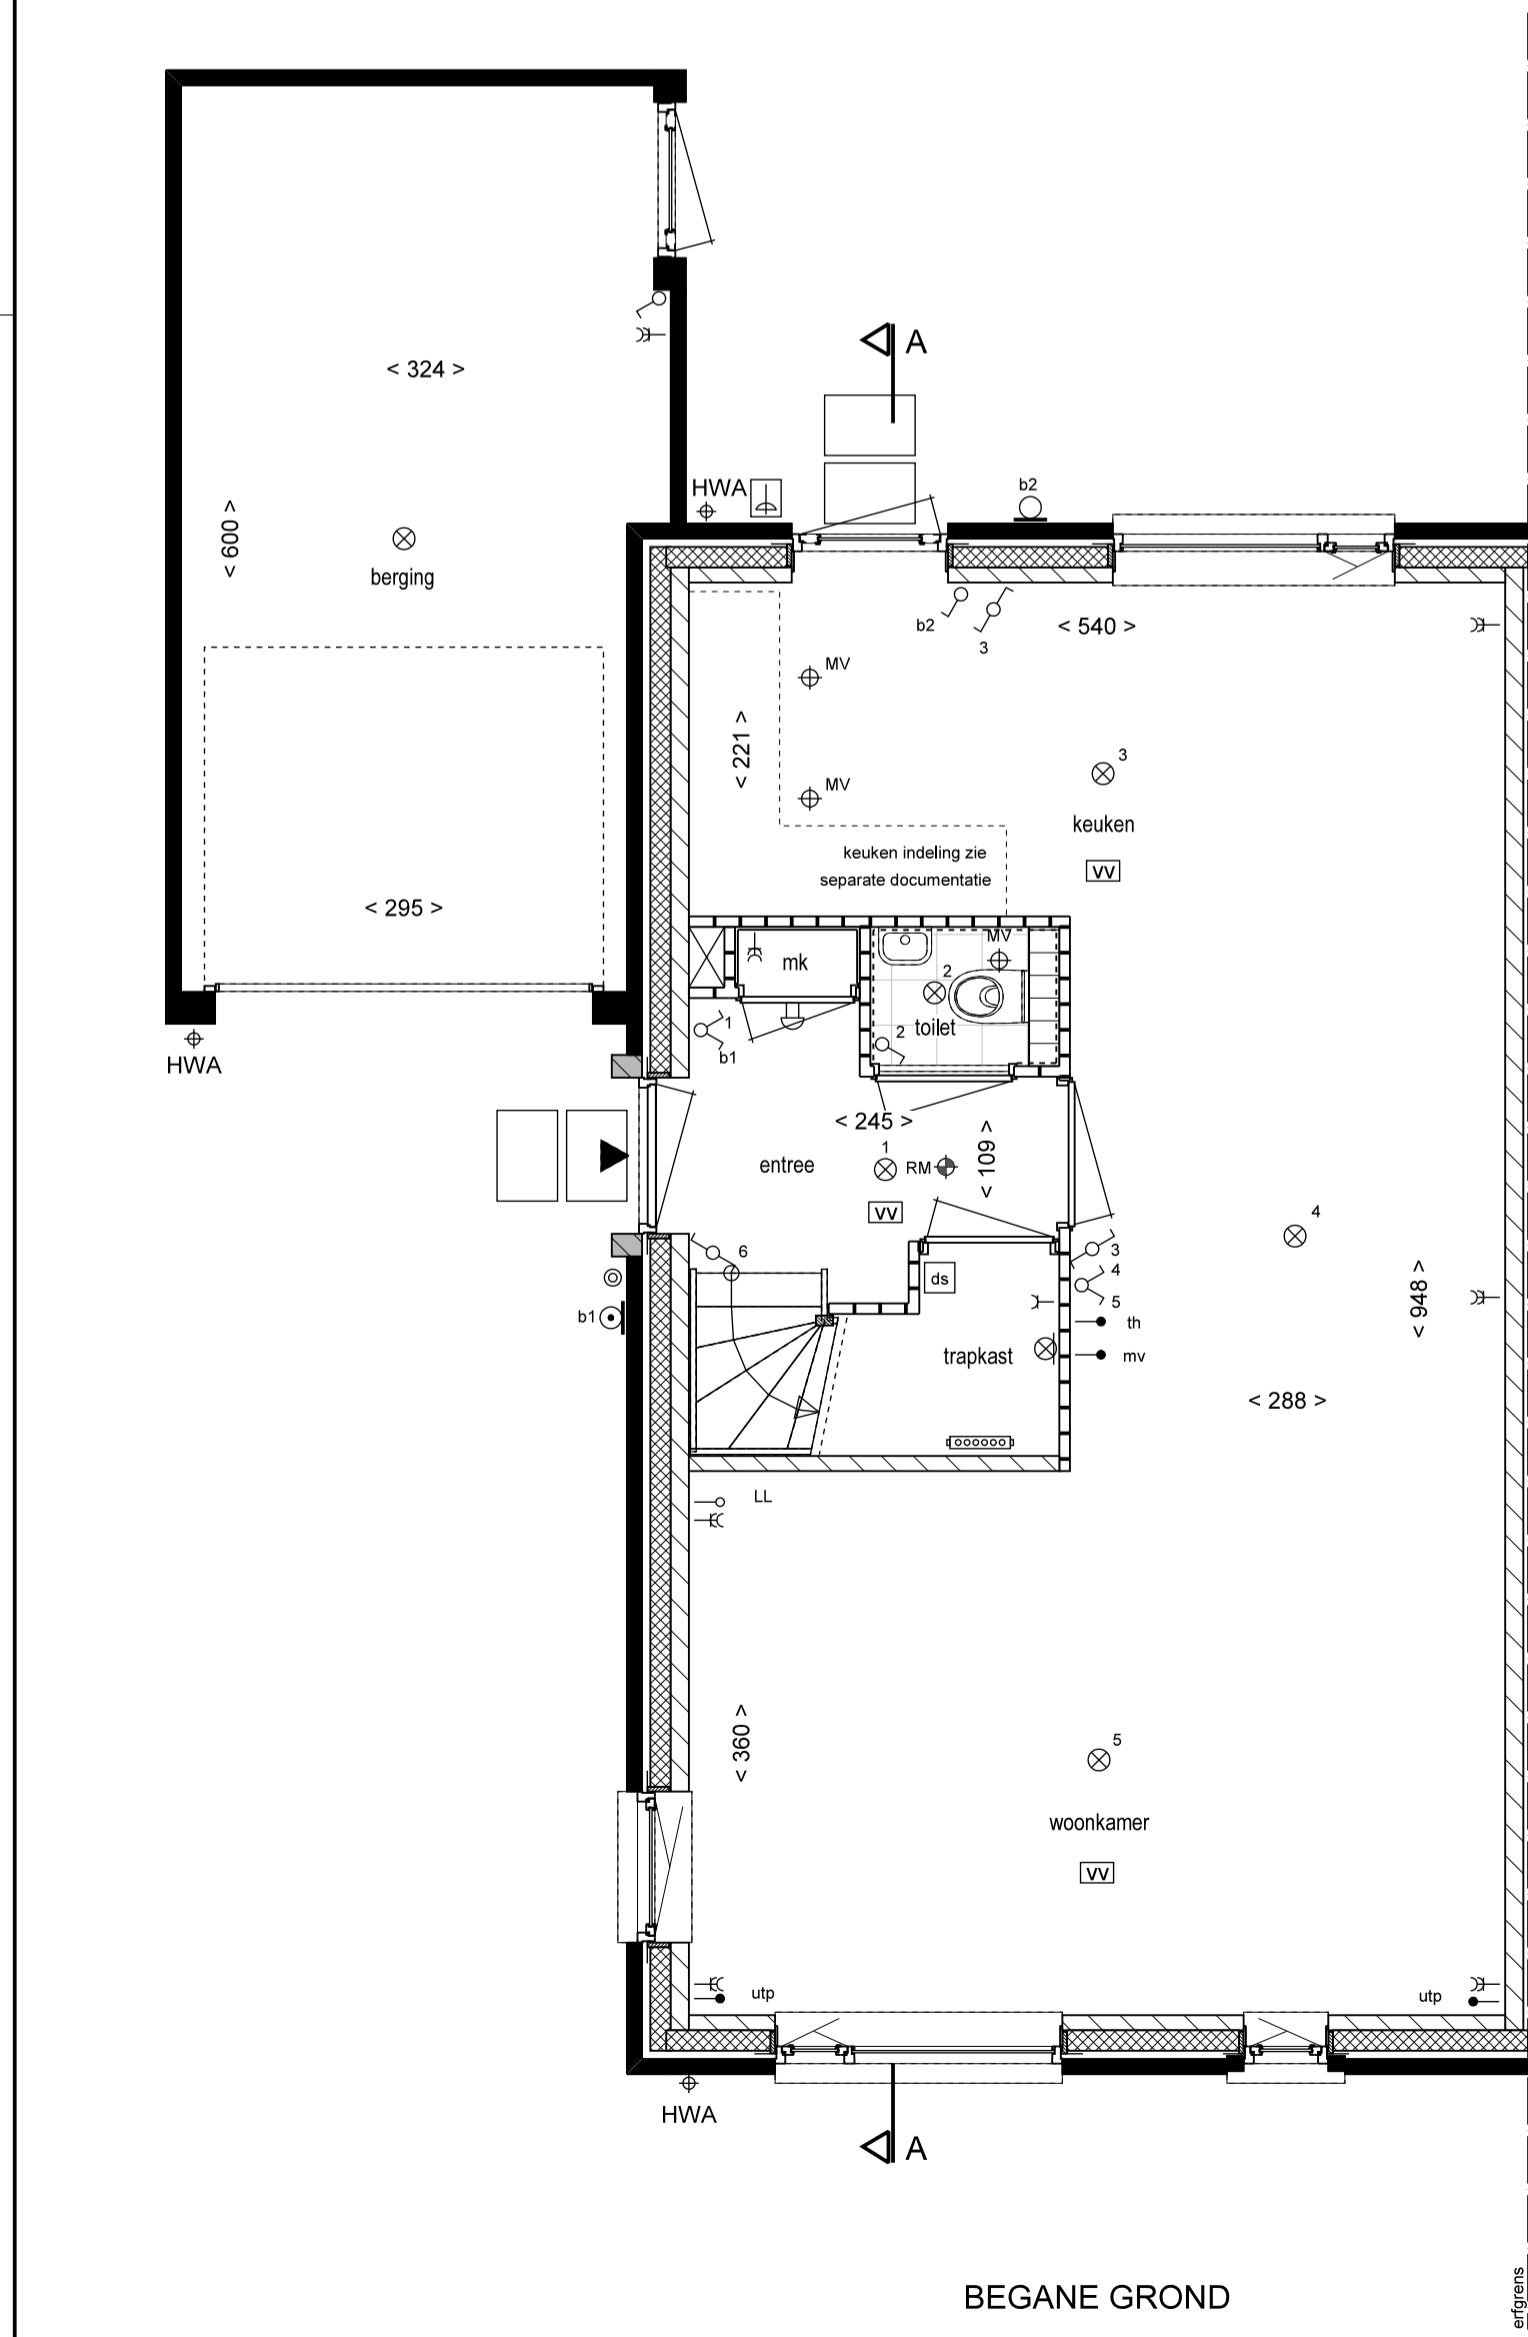


# RENVOOI

- ☐ ENKELE WANDCONTACTDOOS GEAARD
  - ☐ DUBBELE WANDCONTACTDOOS GEAARD
  - ☐ ENKELE WANDCONTACTDOOS T.B.V. WASMACHINE
  - ☐ ENKELE WANDCONTACTDOOS T.B.V. WASDROGER
  - ☐ ENKELPOLIGE SCHAKELAAR
  - ☐ DUBBELE SCHAKELAAR
  - ☐ WISSELSCHAKELAAR
  - ☐ DEURSCHAKELAAR
  - ☐ LOZE LEIDING ONBEDRAAD
  - ☐ UTP BEDRAAD
  - ☐ TH THERMOSTAAT BEDRAAD
  - ☐ MV HOOFDBEDIENING MECHANISCHE VENTILATIE BEDRAAD
  - ☐ PLAFONDLICHTPUNT
  - ☐ BINNENWANDLICHTPUNT
  - ☐ BUITENWANDLICHTPUNT ZONDER ARMATUUR
  - ☐ BUITENWANDLICHTPUNT MET ARMATUUR
  - ☐ BELDRUKKER
  - ☐ SCHEL
  - ☐ RM ROOKMELDER AANGESLOTEN OP LICHTNET
  - ☐ RADIATOR (INDICATIEF)
  - ☐ VERDELER: MET EN ZONDER OMKASTING (INDICATIEF)
  - ☐ MV AFZUIGPUNT MV (INDICATIEF)
  - ☐ HWA HEMELWATER AFVOER
  - ☐ METSELWERK BAKSTEEN
  - ☐ SPOUWISOLATIE
  - ☐ BOUWMUUR KALKZANDSTEEN
  - ☐ LICHTE SCHEIDINGSWAND 7CM / 10CM
  - ☐ REGELWERK METALSTUD 10CM
  - ☐ VLOERTEGELS (INDICATIEF)
  - ☐ WANDTEGELS (INDICATIEF)
  - ☐ WM OPSTELPLAATS WASMACHINE
  - ☐ WD OPSTELPLAATS WASDROGER
  - ☐ KZ ZONNEPANEEL (INDICATIEF)
  - ☐ BK BUITENKRAAN MET SCHROBPUT NIET VORSTVRIJ
  - ☐ BV BUITENKRAAN NIET VORSTVRIJ
  - ☐ KRJ KRUTSTREEP METHODE
- AAN DE MAATVOERING KUNNEN GEEN RECHTEN WORDEN ONTLEEND
- MAATVOERING BETREFT CIRCA-MATEN EN IS AANGEGEVEN IN CENTIMETERS
- ELEKTRA-AANSLUITPUNTEN, KEUKENOPSTELLING, VENTILATIEPUNTEN, RADIATOREN EN ROOKMELDERS ZIJN INDICATIEF AANGEGEVEN
- HET IS MOGELIJK DAT NIET ALLE SYMBOLEN VAN TOEPASSING ZIJN OP UW WONINGTYPE
- MAATVOERING BIJ SCHUIN DAK IS TOT DE 150CM LIJN

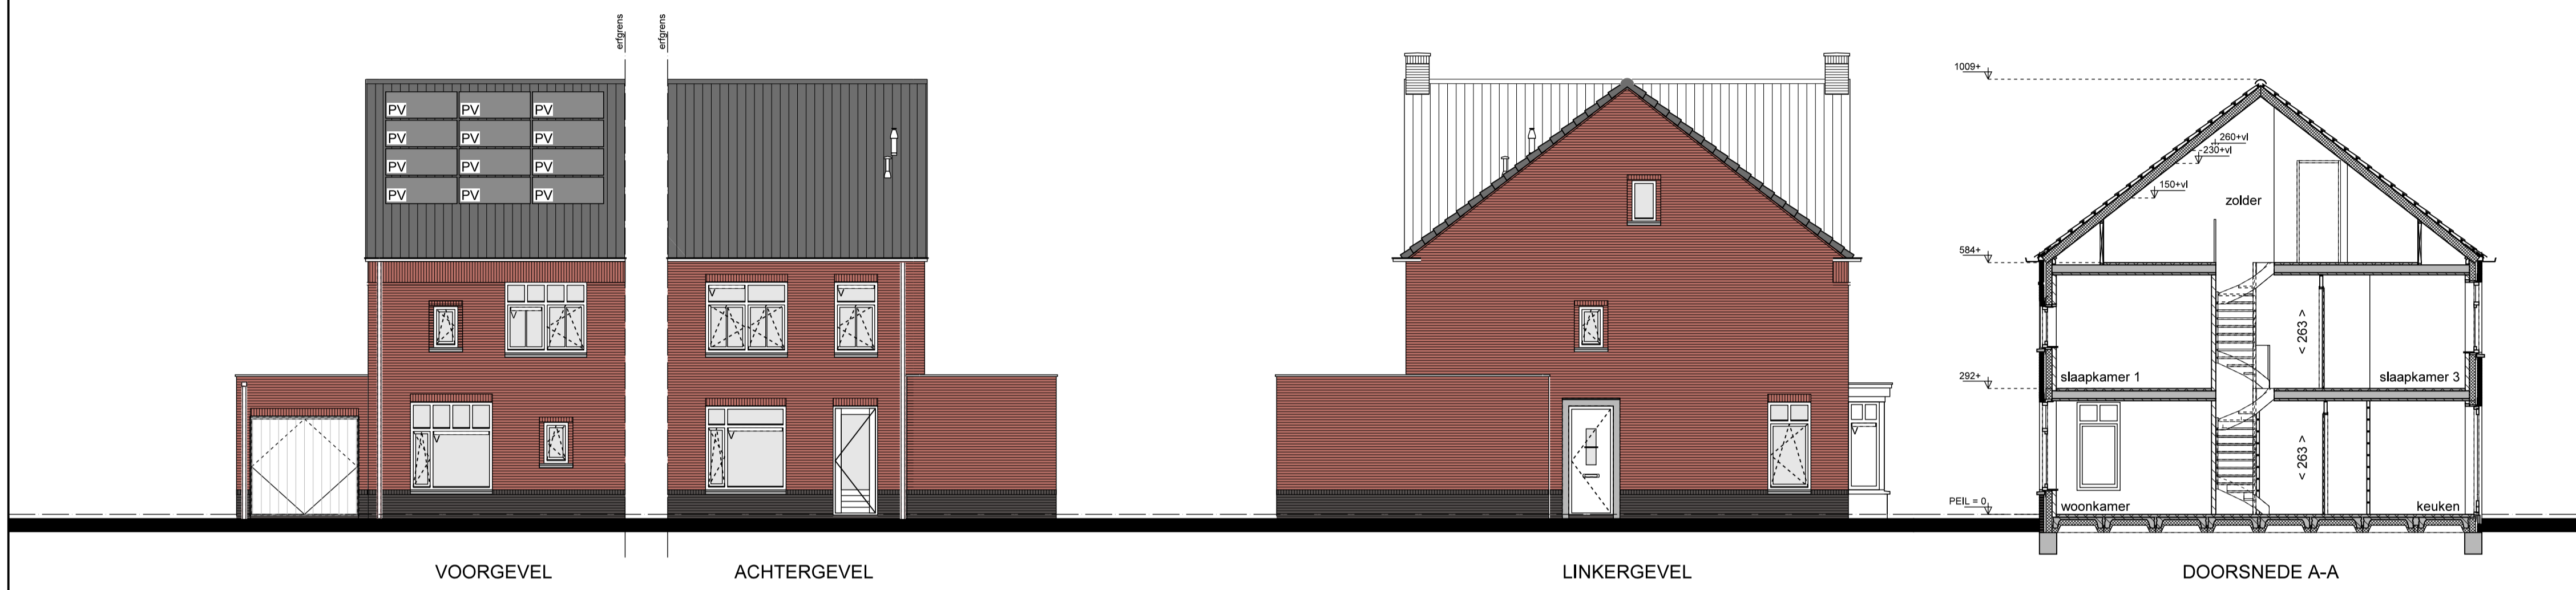

**Type C2 Bouwnr. 128**

De Hoge Regt te Beek en Donk  
18 koopwoningen

Verkooptekening  
Tweekapper  
Plattegronden, Gevels en Doorsnede

Schaal: 1:50 / 1:100  
Datum: 05-02-2019  
Bladnummer: VC-09