



# RENVOOI


- ENKELPOLIGE SCHAKELAAR
  - DUBBELE SCHAKELAAR
  - WISSELSCHAKELAAR
  - GECOMBINEERDE SCHAKELAAR MET WANDCONTACTDOOS
  - GECOMBINEERDE WISSELSCHAKELAAR MET WANDCONTACTDOOS
  - GECOMBINEERDE DUBBELE SCHAKELAAR MET WANDCONTACTDOOS
  - GECOMBINEERDE WISSELSCHAKELAAR MET ENKELPOLIGE SCHAKELAAR
  - DEURSCHAKELAAR TBV LICHTPUNT
  - ENKELE WANDCONTACTDOOS MET RANDAARDE
  - DUBBELE WANDCONTACTDOOS MET RANDAARDE
  - AANSLUITPUNT WASMACHINE
  - AANSLUITPUNT LOOS
  - AANSLUITPUNT BEDRAAD T.B.V. THERMOSTAAT
  - HOOFDBEDIENING MECHANISCHE VENTILATIE
  - OMFORMER ZONNEPANELEN
  - ROOKMELDER
  - PLAFONDLICHTPUNT
  - BINNENWANDLICHTPUNT
  - BUITENWANDLICHTPUNT
  - BELDRUKKER
  - SCHEL
  - VENTILATIEROOSTER
  - AFVOERPUNT MECHANISCHE VENTILATIE (POSITIE INDICATIEF)
  - VERDELER VLOERVERWARMING VOORZIEN VAN PREFAB OMKASTING
  - VERDELER VLOERVERWARMING
  - VLOERVERWARMING
  - RADIATOR
  - HEMELWATER AFVOER
  - DEURBREEDTE (BREEDTE INDICATIEF)
  - GEVELSTEEN METSELWERK
  - ISOLATIE
  - KALKZANDSTEEN
  - LICHTE SCHEIDINGSWAND 7cm / 10cm
  - VLOERTEGELS (INDICATIEF)
  - ERFGRENS
  - ZONE OPSTELLING INSTALLATIE
  - VEILIGHEIDS BEGLAZING
  - BUITENRAAM MET SCHROEFPUTJE STANDARD (MET VORSTVRIJ)
  - ZONNEPANEEL
- KLEINE WJZIGINGEN VOORBEHOUDEN  
 - AAN DE MAATVOERING KUNNEN GEEN RECHTEN WORDEN ONTLEEND  
 - MAATVOERING BETREFT CIRCA-MATEN EN IS AANGEGEVEN IN CENTIMETERS  
 - ELEKTRA-AANSLUITPUNTEN, KEUKENOPSTELLING, VENTILATIEPUNTEN, RADIATOREN EN ROOKMELDERS ZIJN INDICATIEF AANGEGEVEN  
 - HET IS MOGELIJK DAT NIET ALLE SYMBOLEN VAN TOEPASSING ZIJN  
 - OP UW WONINGTYPE  
 - MAATVOERING BIJ SCHIJN DAK IS TOT DE 150CM LIJN

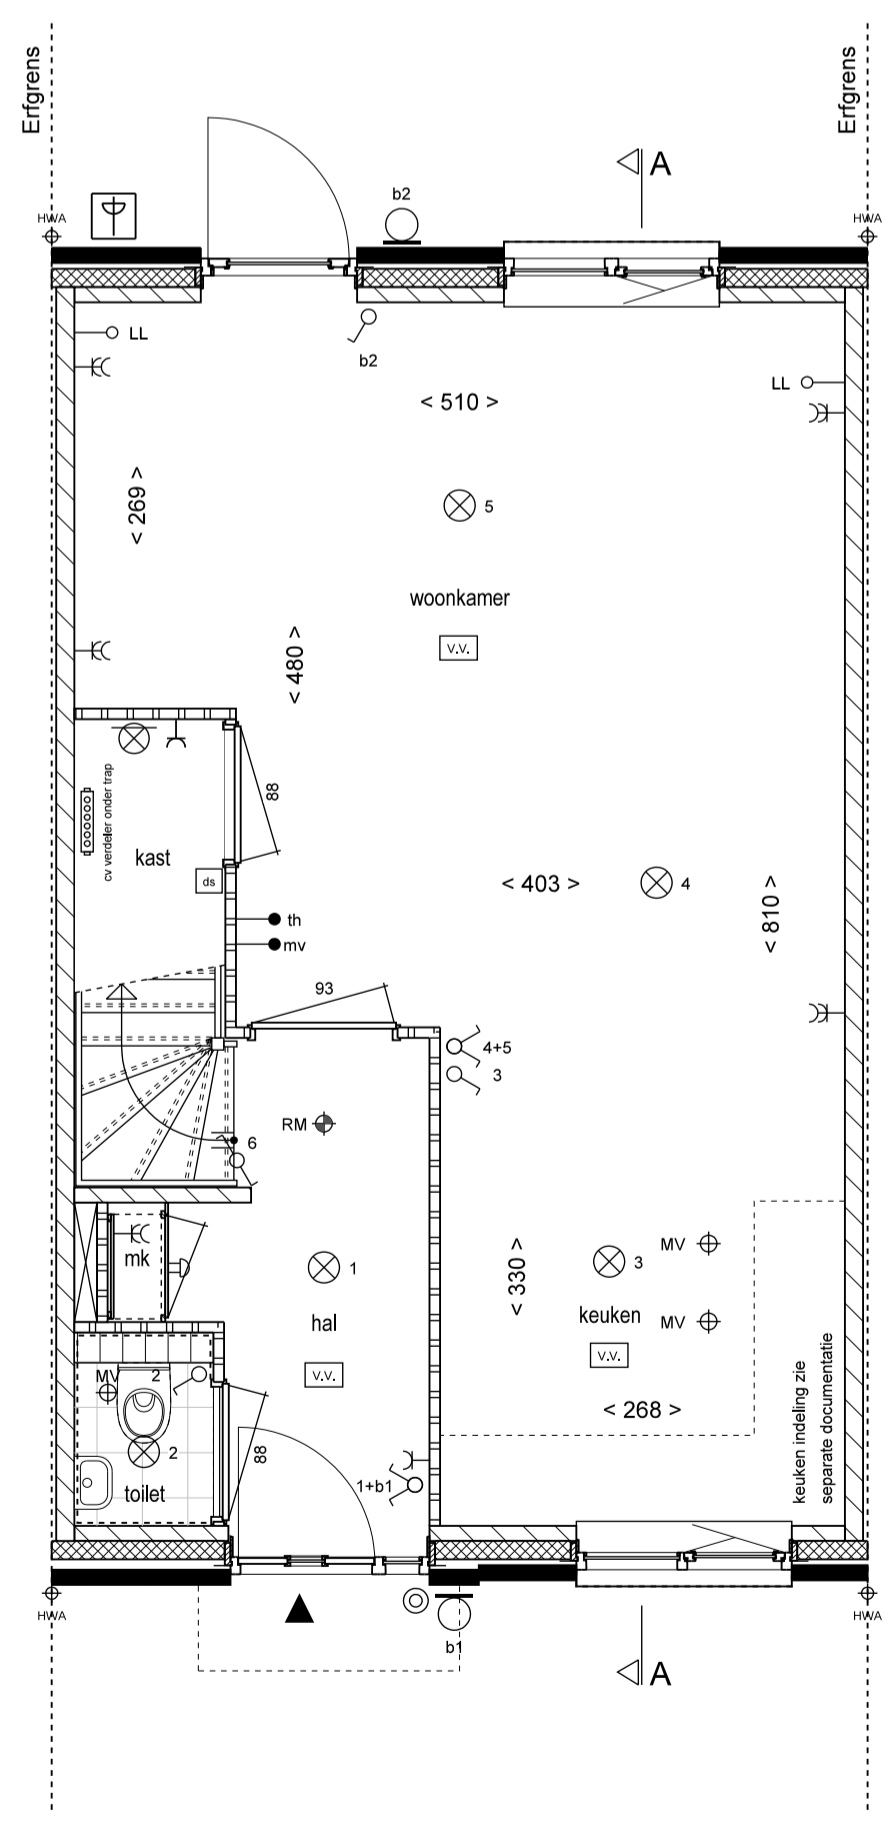

begane grond

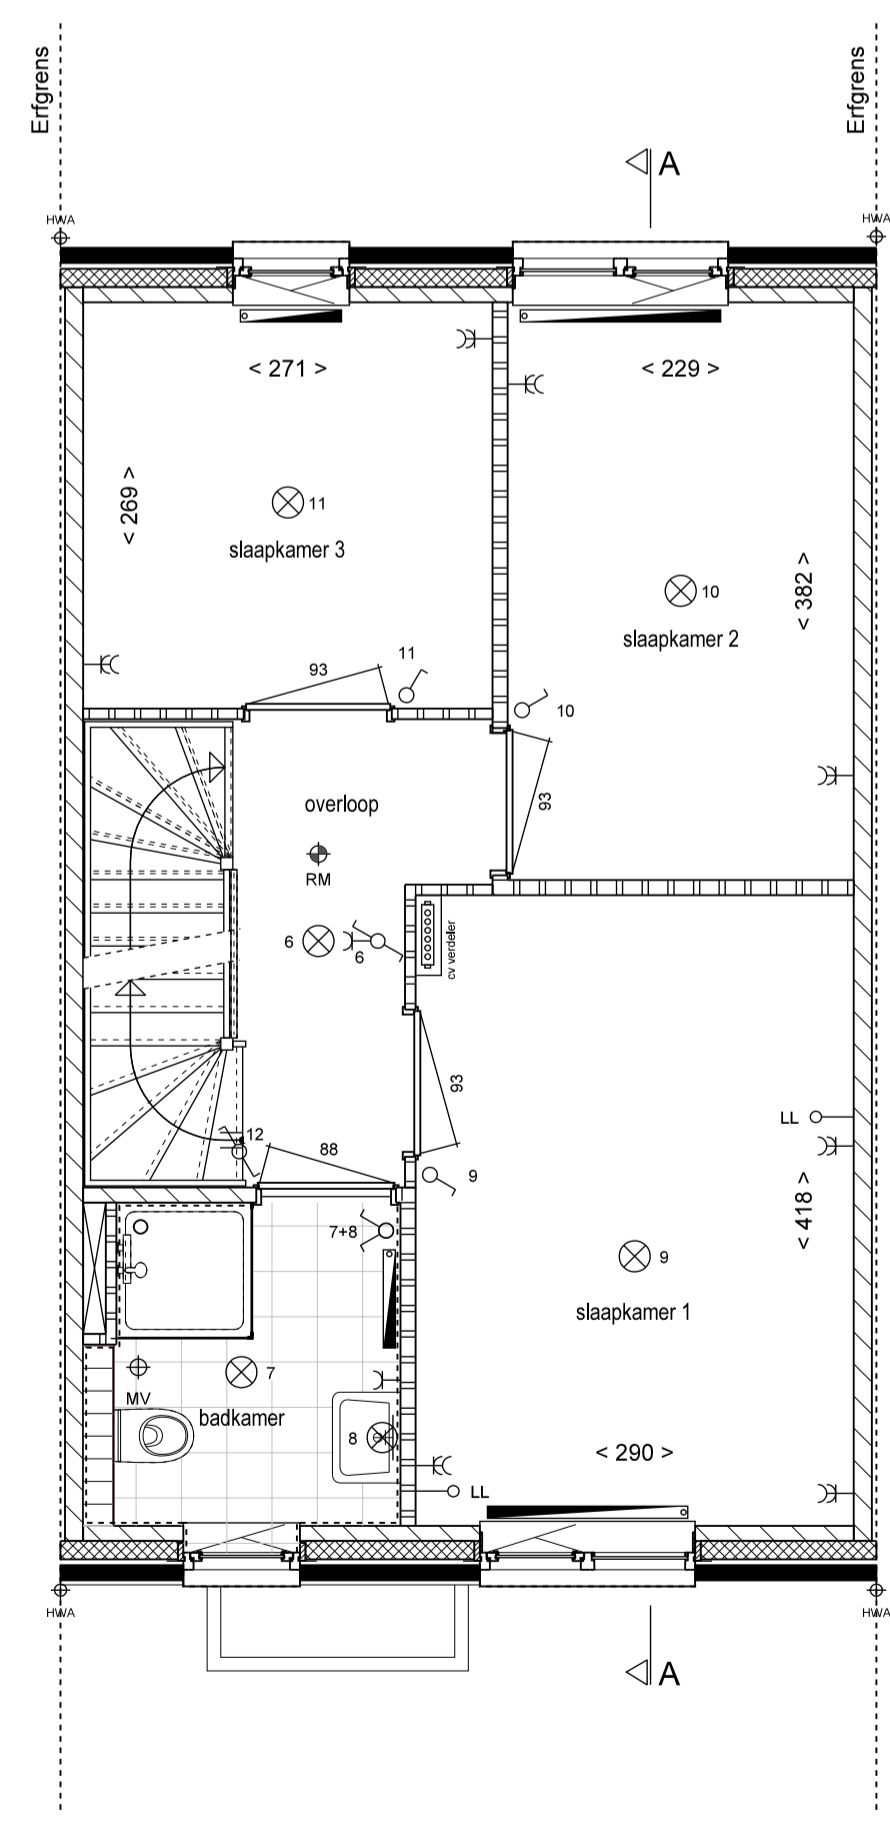

1e verdieping

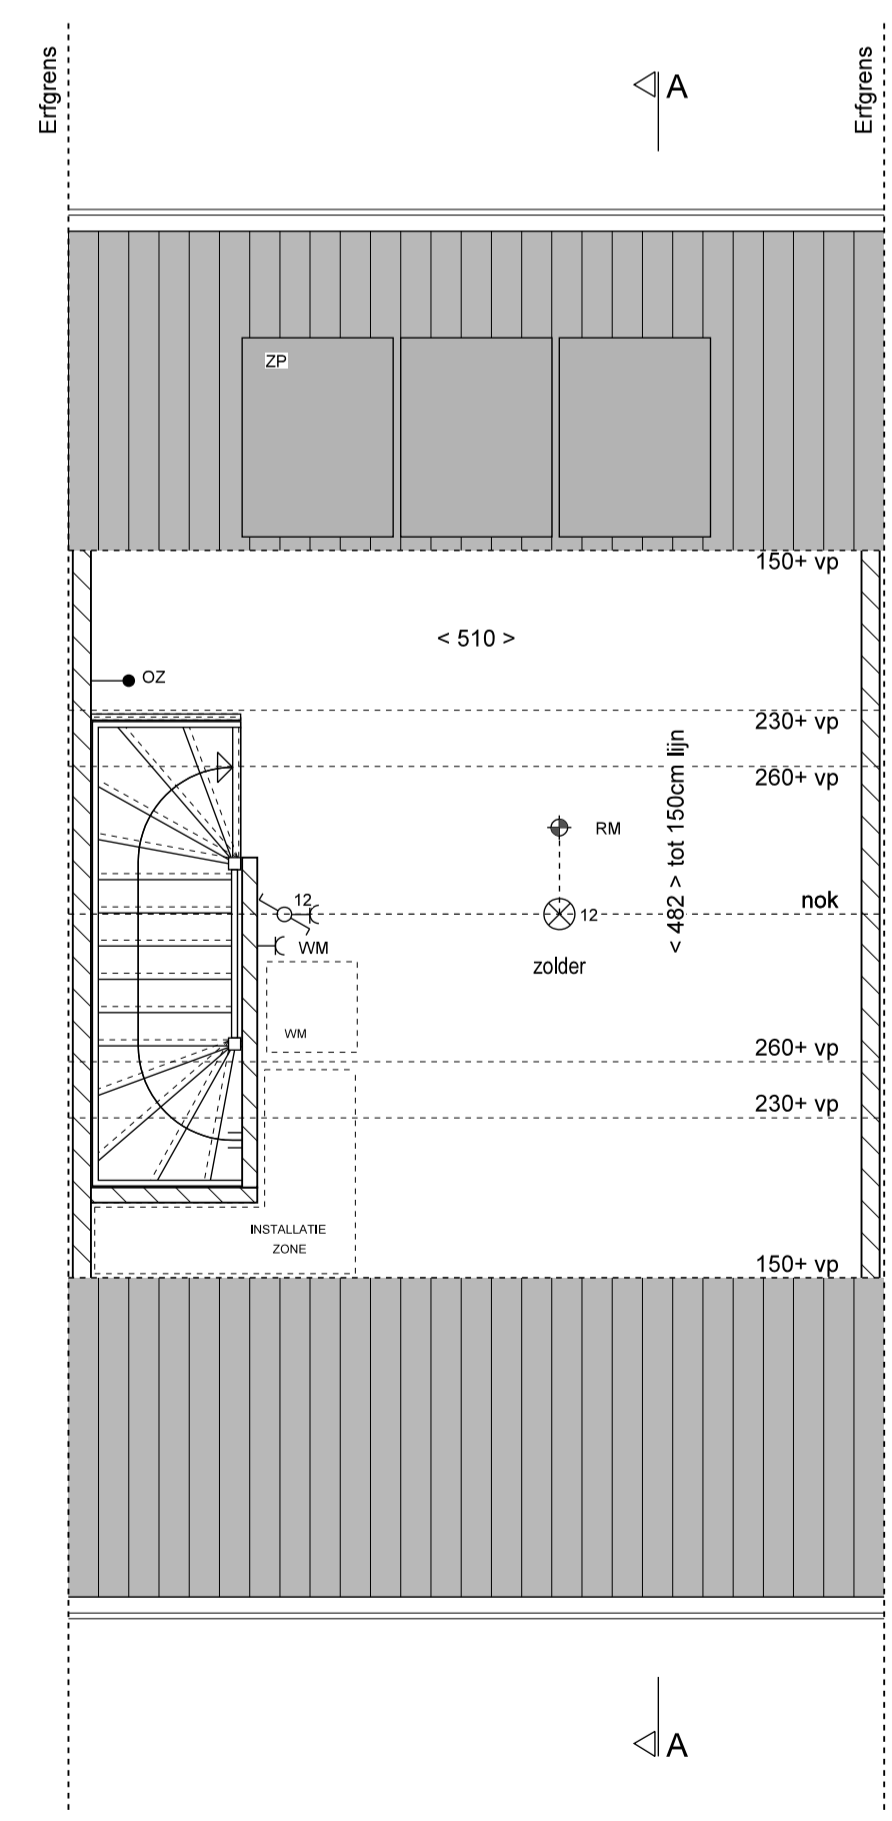

2e verdieping



**Type A1 BOUWNR. 04, 06**  
 24 woningen 'De Hoge Regt' Beek en Donk  
 Verkooptekening  
 RIJWONING  
 Plattegronden, Gevels en Doorsnede

Schaal: 1:50 / 100  
 Datum: 01-11-2015  
 Bladnummer: VA-01

