
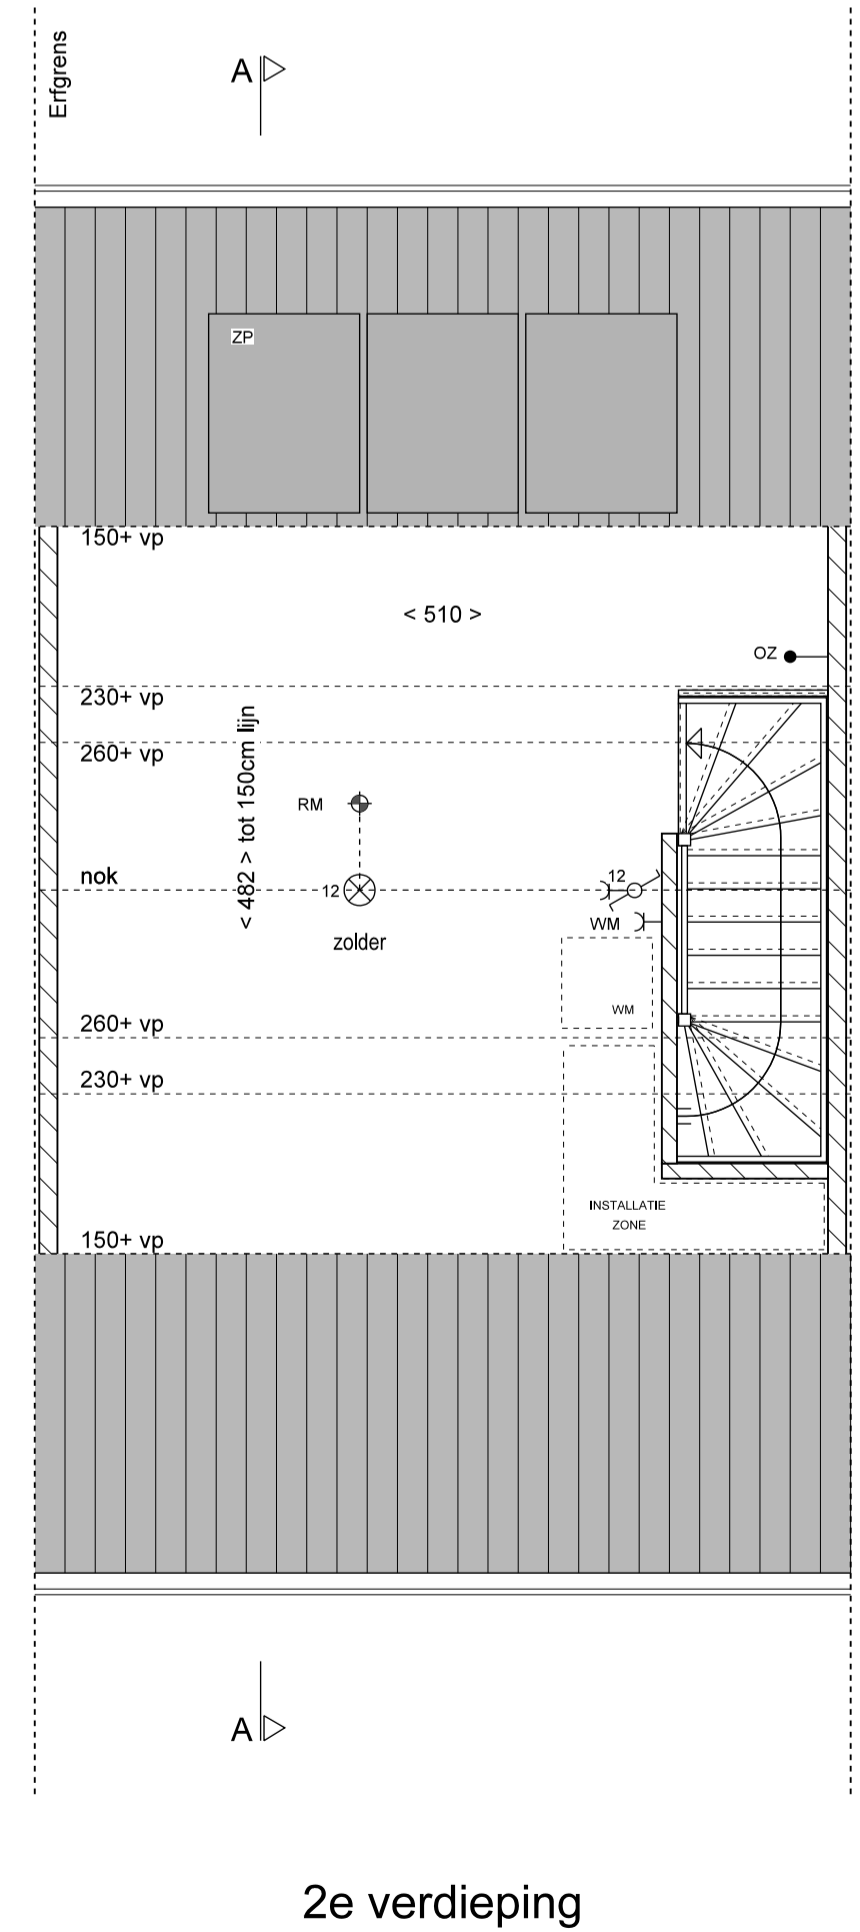
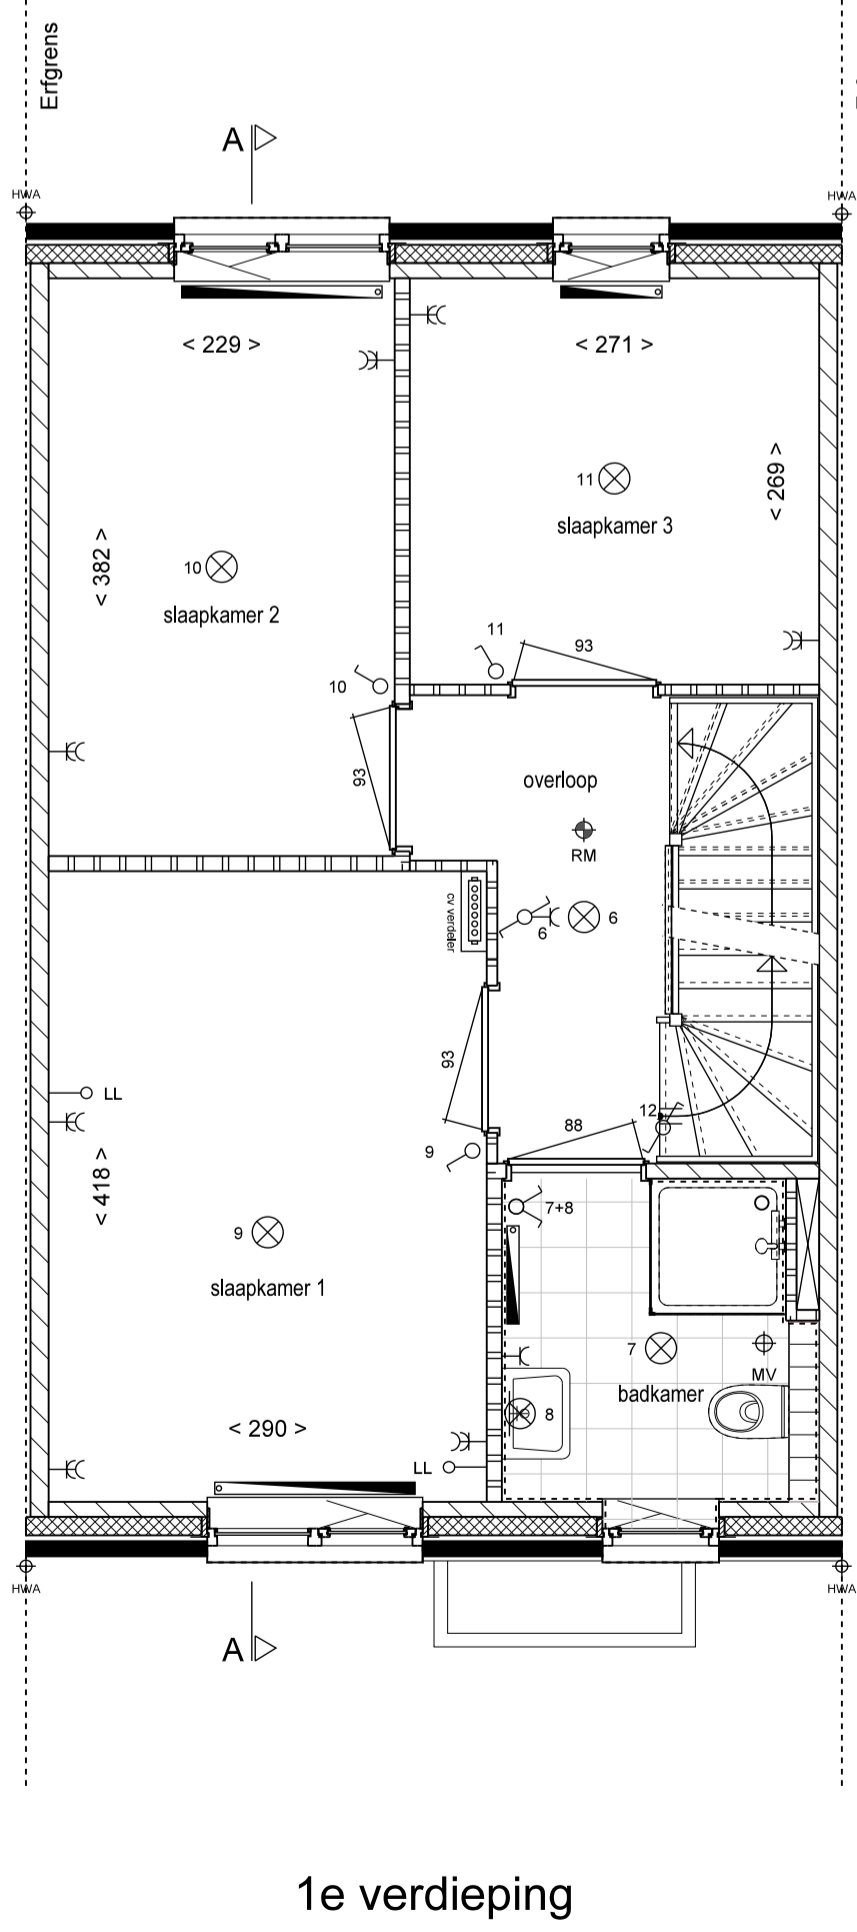


RENVOOI

- ENKELPOLIGE SCHAKELAAR
- DUBBELE SCHAKELAAR
- WISSELSCHAKELAAR
- GECombineERDE SCHAKELAAR MET WANDCONTACTDOOS
- GECombineERDE WISSELSCHAKELAAR MET WANDCONTACTDOOS
- GECombineERDE DUBBELE SCHAKELAAR MET WANDCONTACTDOOS
- GECombineERDE WISSELSCHAKELAAR MET ENKELPOLIGE SCHAKELAAR
- DEURSchAKELAAR TBV LICHTPUNT
- ENKELE WANDCONTACTDOOS MET RANDAARDE
- DUBBELE WANDCONTACTDOOS MET RANDAARDE
- AANSLUITPUNT WASMACHINE
- AANSLUITPUNT LOOS
- AANSLUITPUNT BEDRAAD T.B.V. THERMOSTAAT
- HOOFDBEDIENING MECHANISCHE VENTILATIE
- OMFORMER ZONNEPANELEN
- ROOKMELDER
- PLAFONDLICHTPUNT
- BINNENWANDLICHTPUNT
- BUITENWANDLICHTPUNT
- BELDRUKKER
- SCHIEL
- VENTILATIEROOSTER
- AFVOERPUNT MECHANISCHE VENTILATIE (POSITIE INDICATIEF)
- VERDELER VLOERVERWARMING VOORZIEN VAN PREFAB OMKASTING
- VERDELER VLOERVERWARMING
- VLOERVERWARMING
- RADIATOR
- HEMELWATER AFVOER
- DEURBREEDTE (BREEDTE INDICATIEF)

- KLEINE WJZIGINGEN VOORBEHOUDEN
- AAN DE MAATVOERING KUNNEN GEEN RECHTEN WORDEN ONTLEEND
- MAATVOERING BETREFFT CIRCA-MATEN EN IS AANGEGEVEN IN CENTIMETERS
- ELEKTRA-AANSLUITPUNTEN, KEUKENOPSTELLING, VENTILATIEPUNTEN, RADIATOREN EN ROOKMELDERS ZIJN INDICATIEF AANGEGEVEN
- HET IS MOGELIJK DAT NIET ALLE SYMBOLEN VAN TOEPASSING ZIJN
- OP UW WONINGTYPE
- MAATVOERING BIJ SCHIJN DAK IS TOT DE 150CM LIJN

- GEVELSTEEN METSELWERK
- ISOLATIE
- KALKZANDSTEEN
- LICHTE SCHEIDINGSWAND 7cm / 10cm
- VLOERTEGELS (INDICATIEF)
- ERFGRENS
- ZONE OPSTELLING INSTALLATIE
- VEILIGHEIDSGEZEGELING
- BUITENKRAAN MET SCHROEFPUTJE STANDARD (NIET VORSTVRIJ)
- ZONNEPANEEL

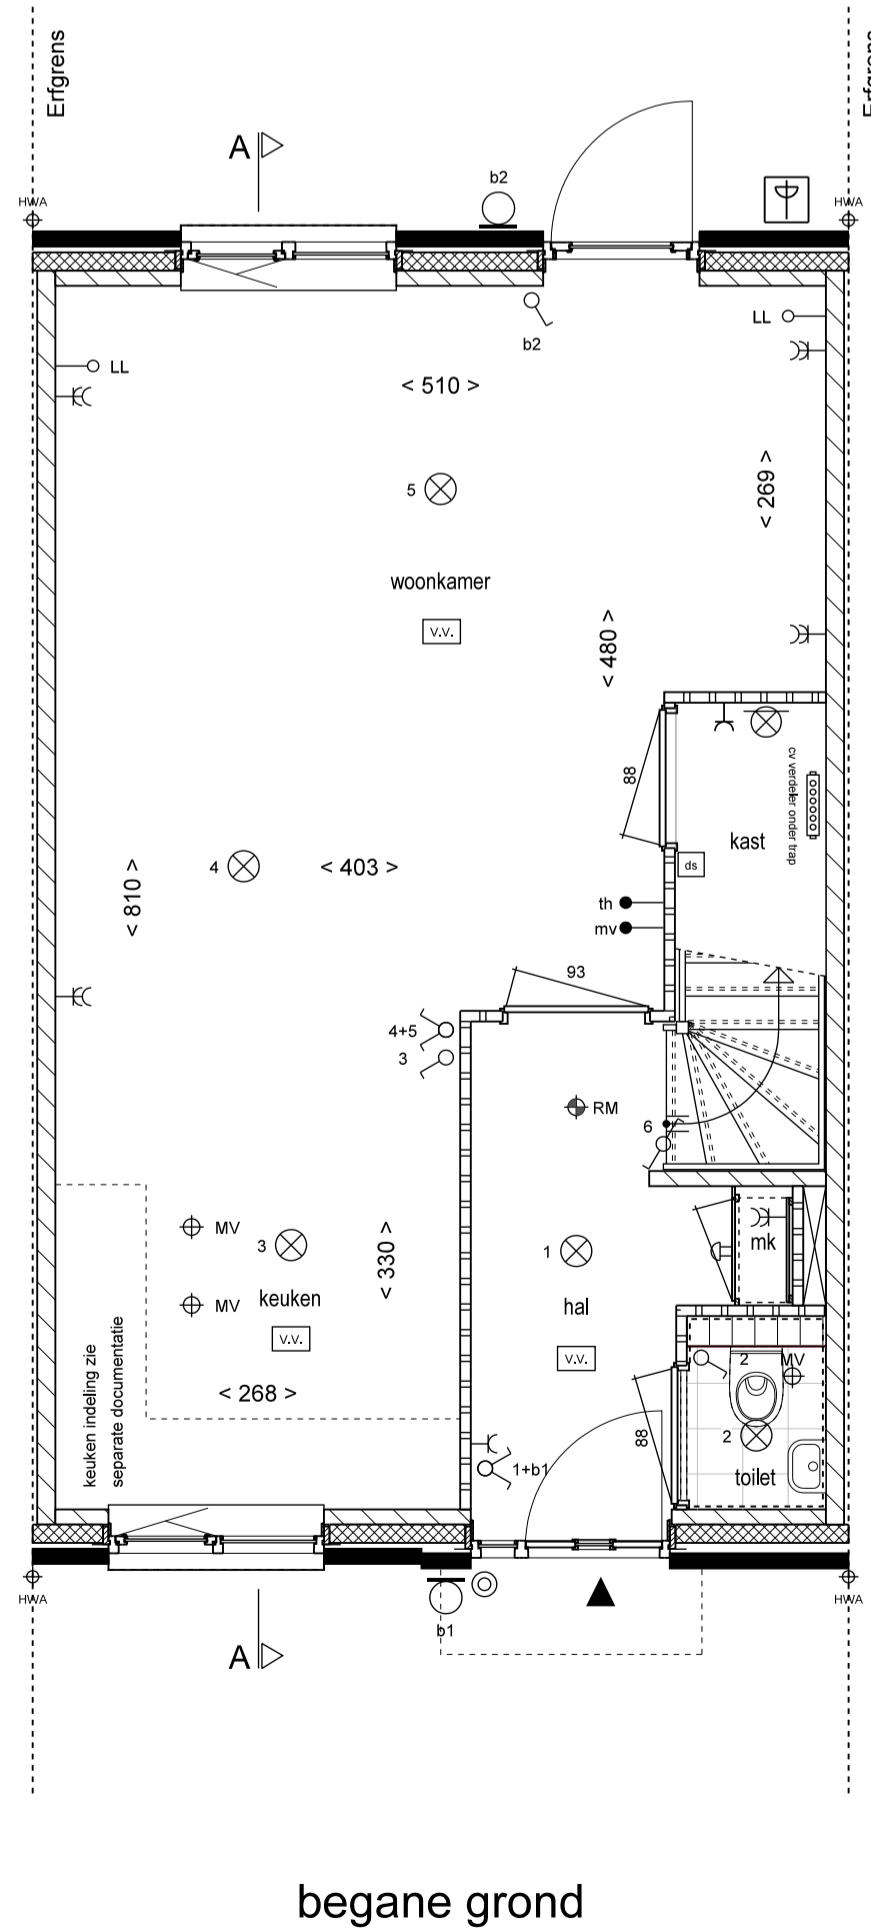

Type A1sp BOUWNR. 05
 24 woningen 'De Hoge Regt' Beek en Donk
 Verkooptekening
 RIJWONING
 Plattegronden, Gevels en Doorsnede

Schaal:
1:50 / 100
 Datum:
01-11-2015
 Bladnummer:
VA-03