



voorgevel

achtergevel


zijgevel

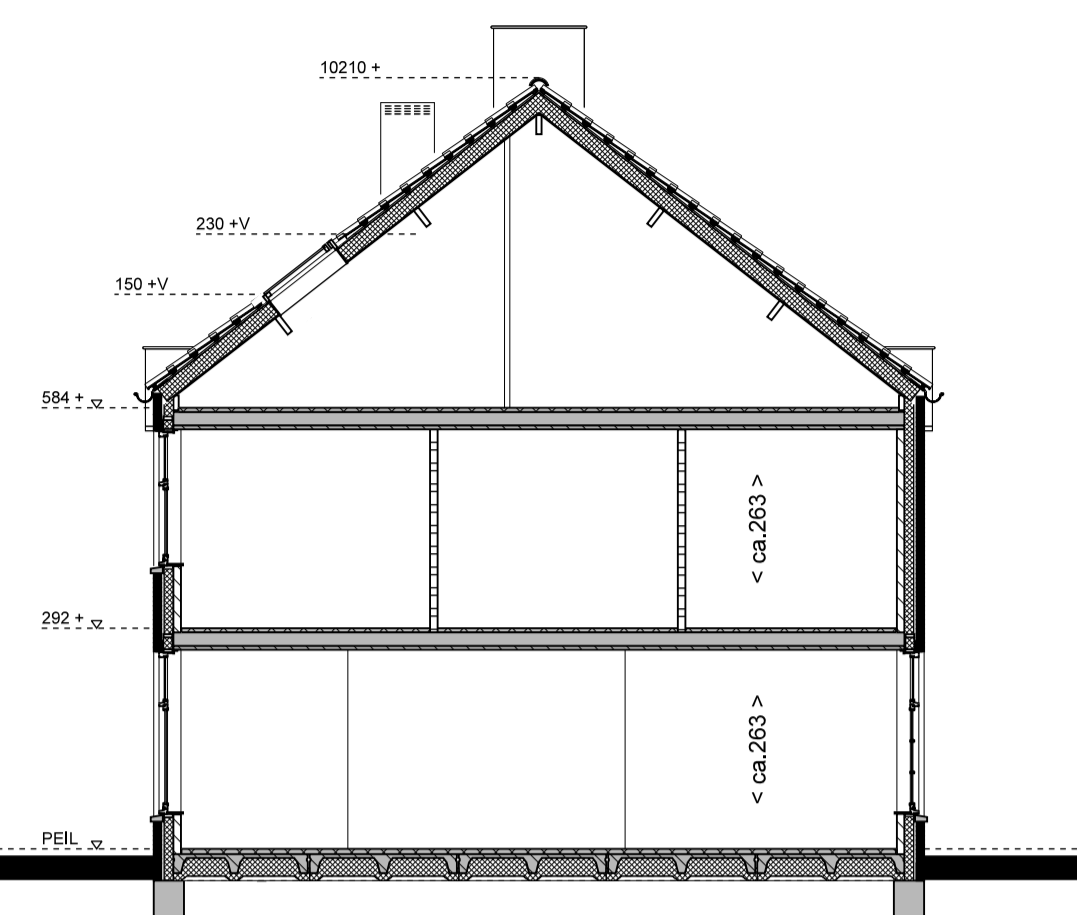


doorsnede A-A

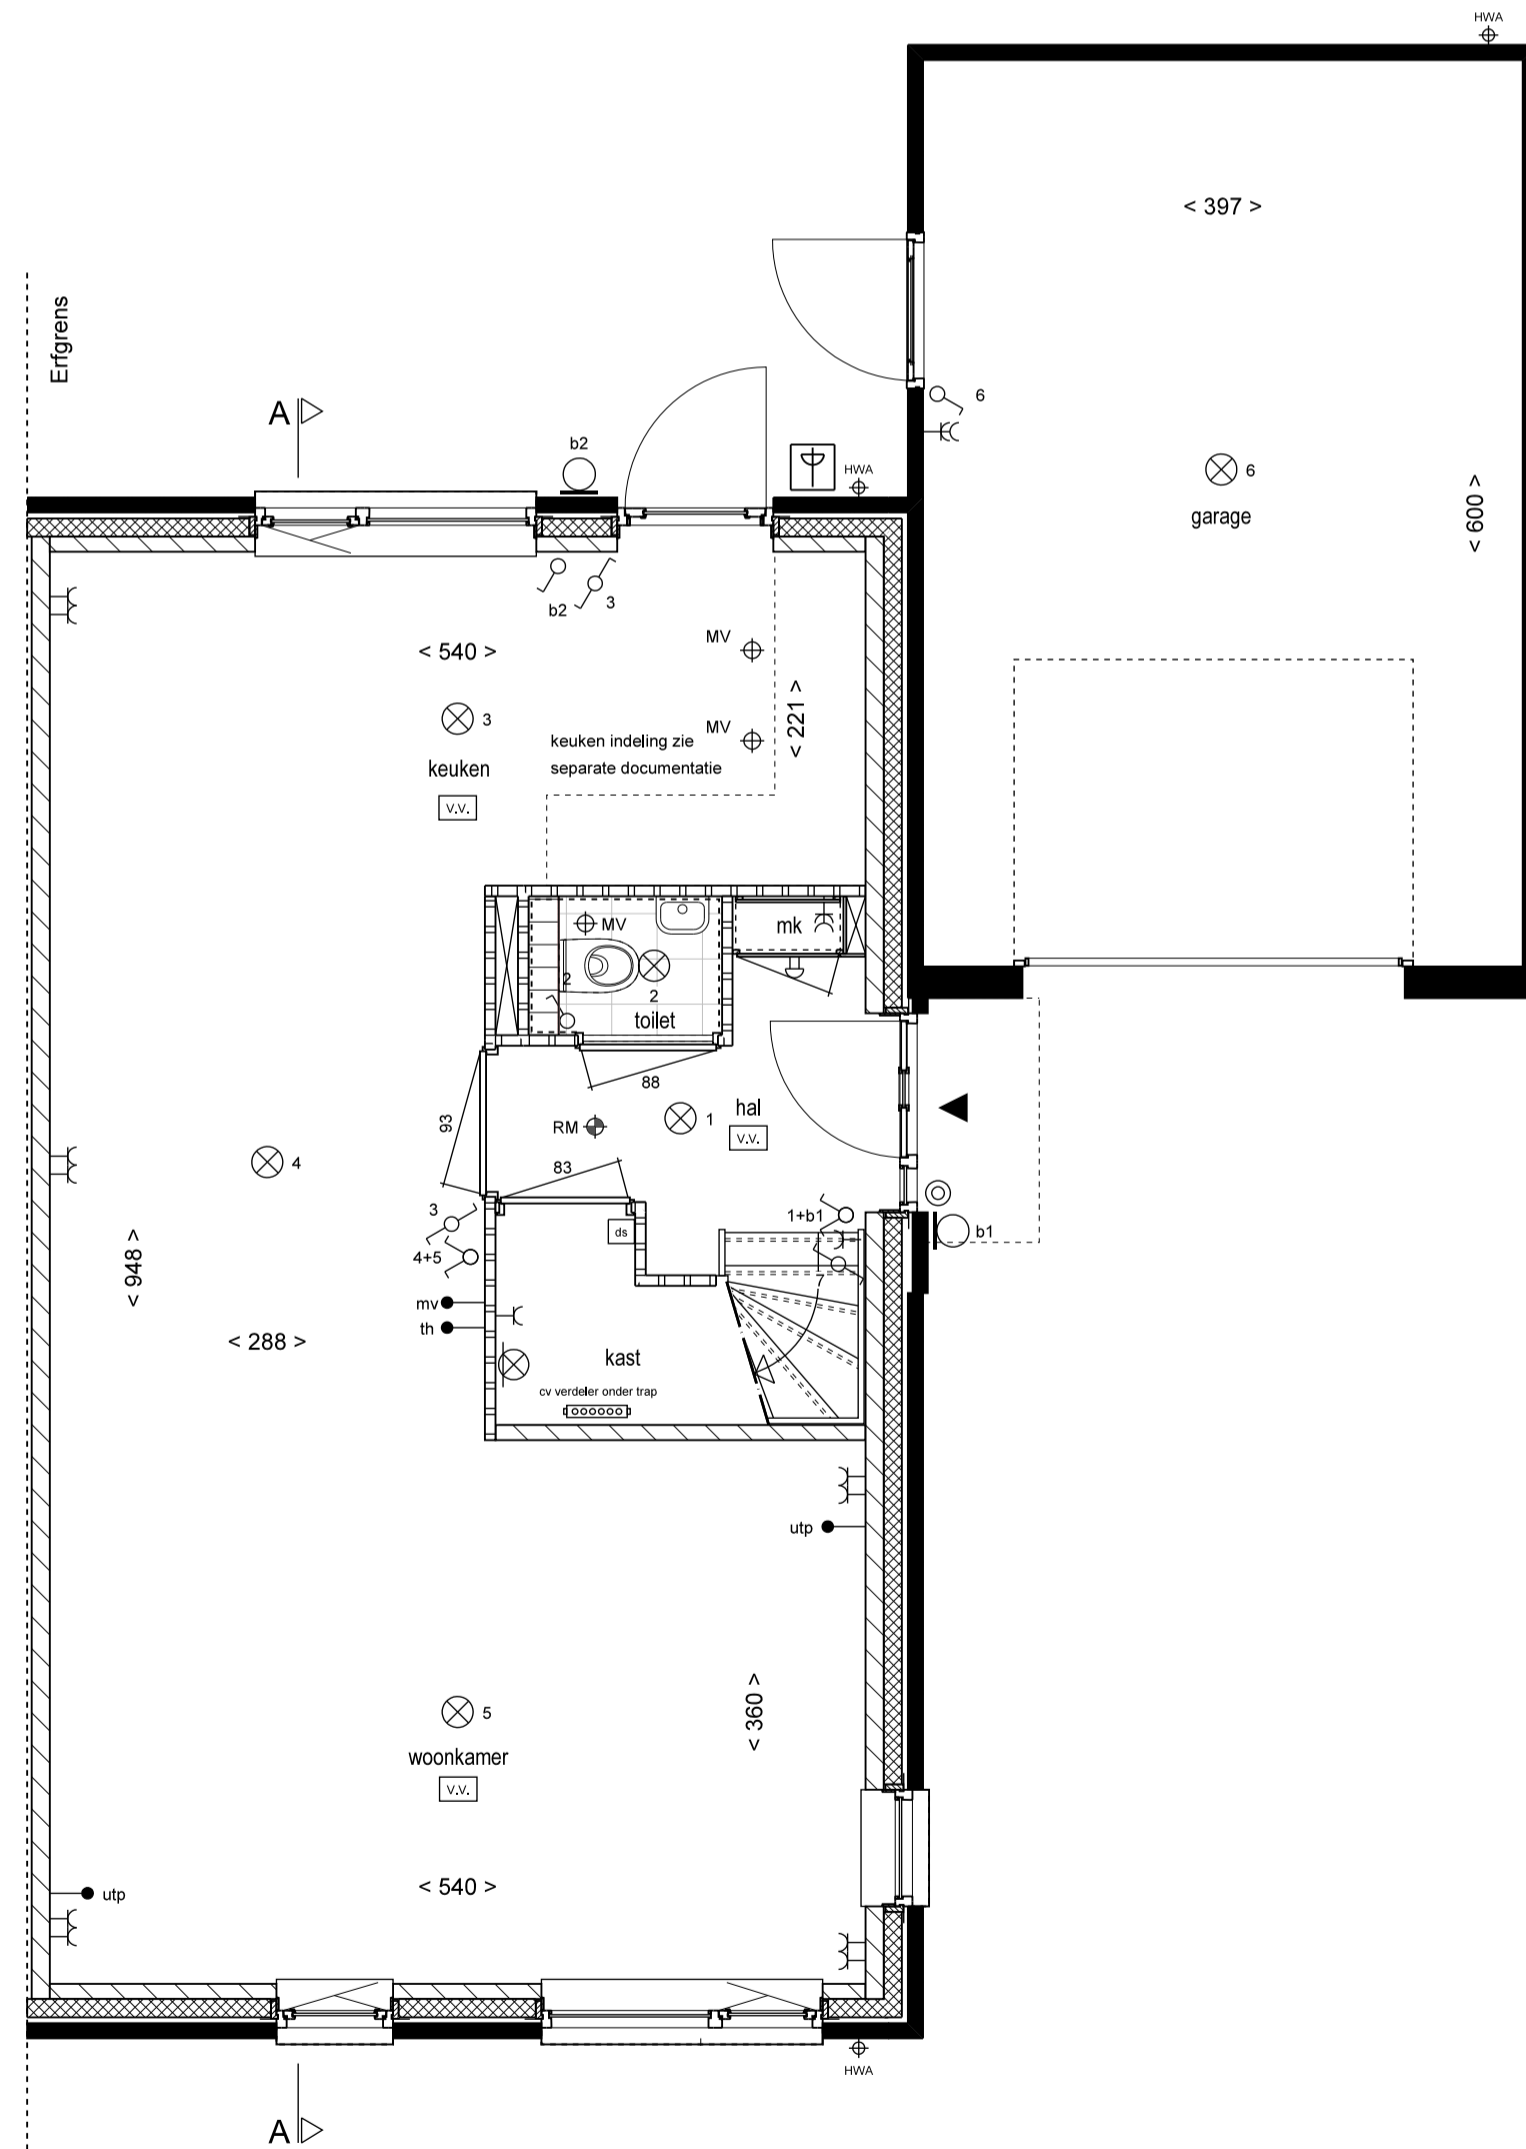

begane grond

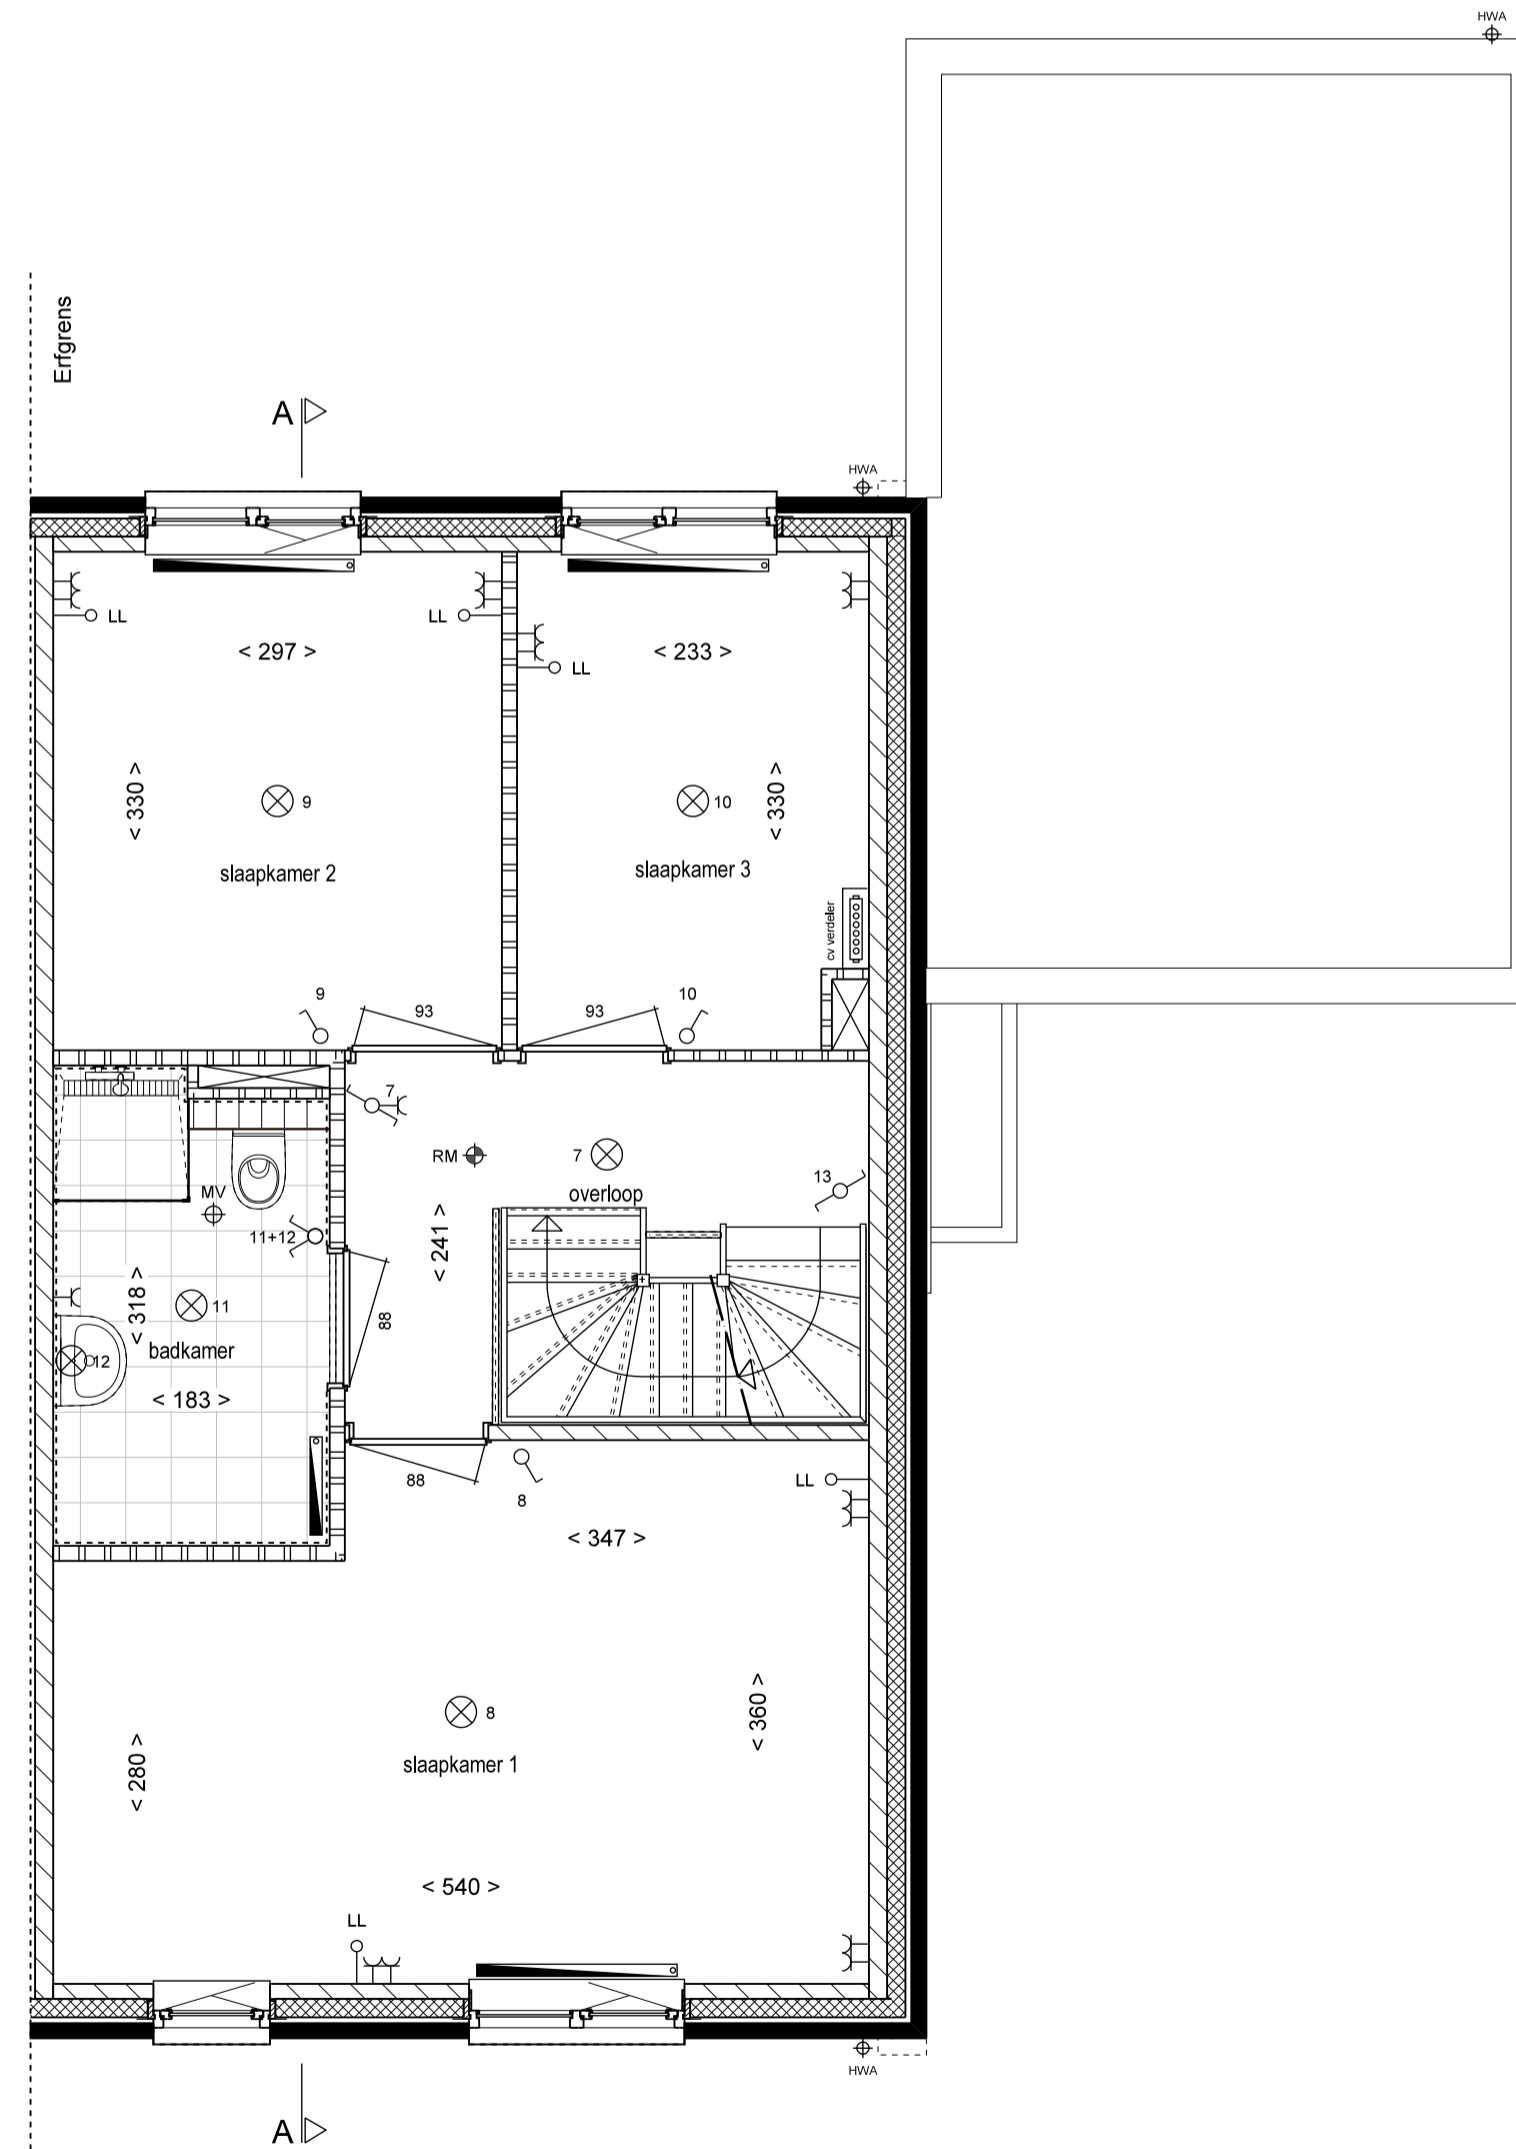


1e verdieping

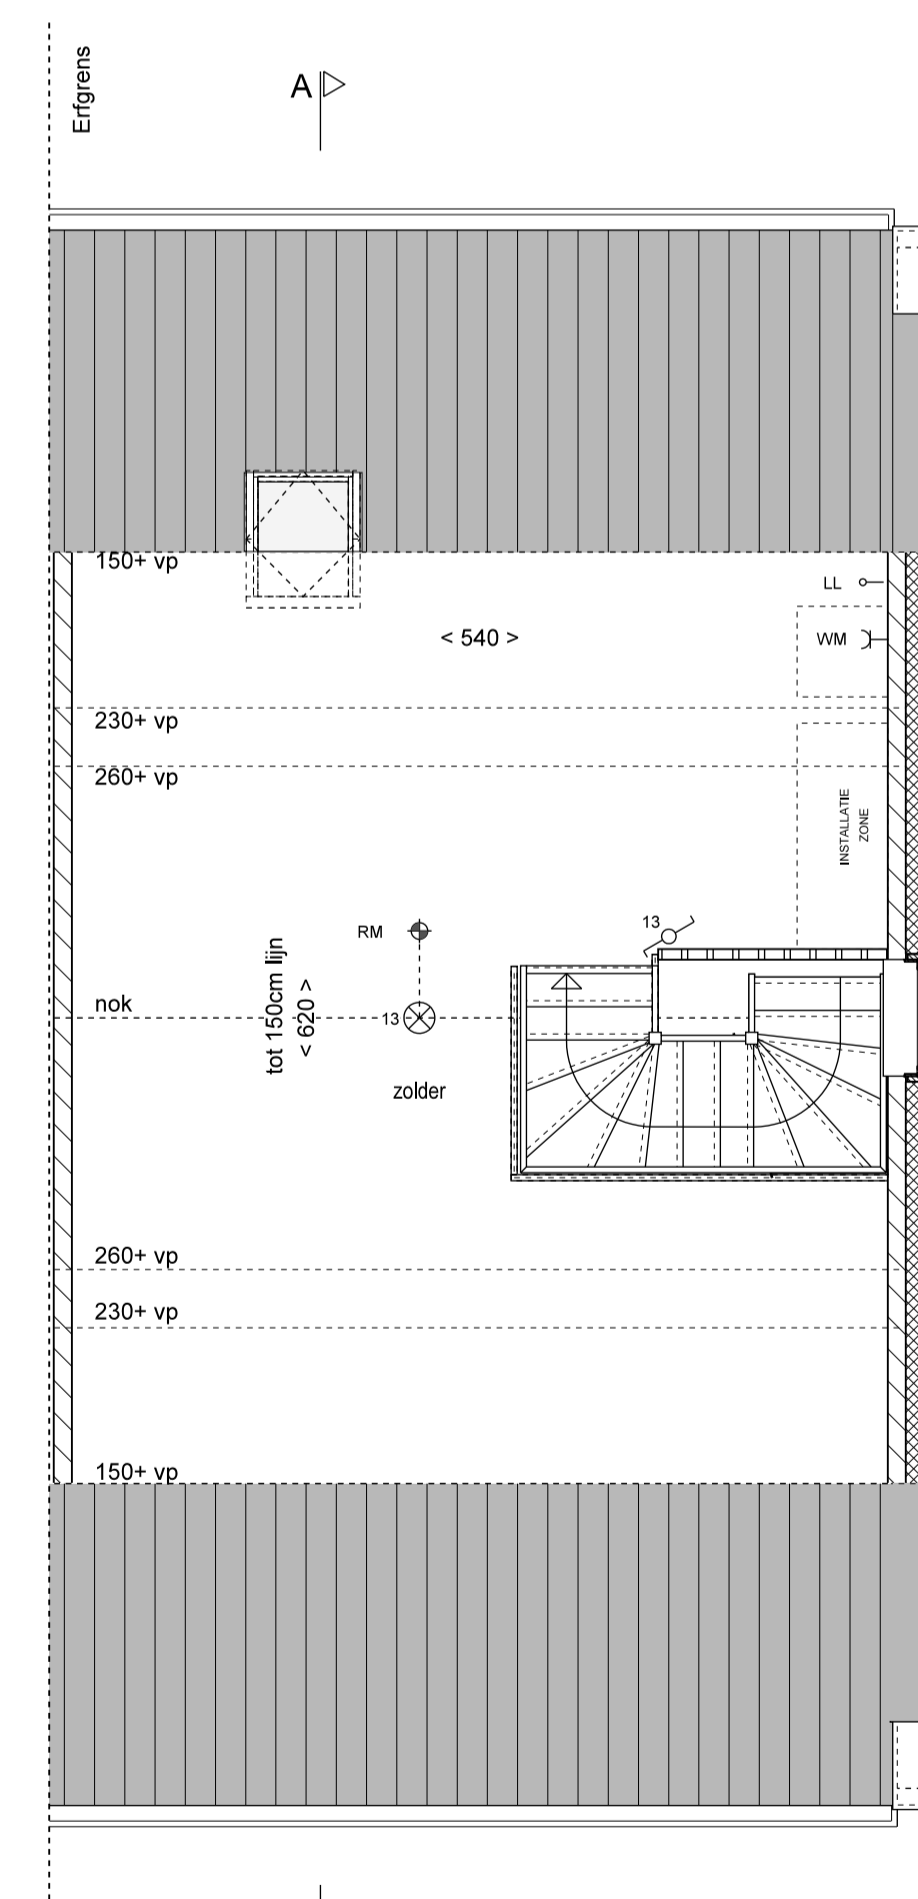

2e verdieping

## RENVOOI

<ul style="list-style-type: none"> <li> ENKELPOLIGE SCHAKELAAR</li> <li> DUBBELE SCHAKELAAR</li> <li> WISSELSCHAKELAAR</li> <li> GECOMBINEERDE SCHAKELAAR MET WANDCONTACTDOOS</li> <li> GECOMBINEERDE WISSELSCHAKELAAR MET WANDCONTACTDOOS</li> <li> GECOMBINEERDE DUBBELE SCHAKELAAR MET WANDCONTACTDOOS</li> <li> GECOMBINEERDE WISSELSCHAKELAAR MET ENKELPOLIGE SCHAKELAAR</li> <li> DEURSCHAKELAAR TBV LICHTPUNT</li> <li> ENKELE WANDCONTACTDOOS MET RANDAARDE</li> <li> DUBBELE WANDCONTACTDOOS MET RANDAARDE NAAST ELKAAR</li> <li> DUBBELE WANDCONTACTDOOS MET RANDAARDE BOVEN ELKAAR</li> <li> AANSLUITPUNT WASMACHINE</li> <li> AANSLUITPUNT LOOS</li> <li> AANSLUITPUNT UTP RIJAS AANSLUITPUNT MET CAT 5 BEDRADING</li> <li> AANSLUITPUNT BEDRAAD T.B.V. THERMOSTAAT</li> <li> HOOFDBEDIENING MECHANISCHE VENTILATIE</li> <li> ROOKMELDER</li> <li> PLAFONDLICHTPUNT</li> <li> BINNENWANDLICHTPUNT</li> <li> BUITENWANDLICHTPUNT</li> <li> BELDRUKKER</li> <li> SCHEL</li> <li> VENTILATIEROOSTER</li> <li> AFVOERPUNT MECHANISCHE VENTILATIE (POSITIE INDICATIEF)</li> <li> VERDELER VLOERVERWARMING VOORZIEN VAN PREFAB OMKASTING</li> <li> VERDELER VLOERVERWARMING</li> <li> VLOERVERWARMING</li> <li> RADIATOR</li> <li> HEMELWATER AFVOER</li> <li> DEURBREEDTE (BREEDTE INDICATIEF)</li> </ul>	<ul style="list-style-type: none"> <li> GEVELSTEEN METSELWERK</li> <li> ISOLATIE</li> <li> KALKZANDSTEEN</li> <li> LICHTE SCHEIDINGSWAND 7cm / 10cm</li> <li> VLOERTEGELS (INDICATIEF)</li> <li> Erfgrens</li> <li> ZONE OPSTELLING INSTALLATIE</li> <li> VEILIGHEIDSGLAZING</li> <li> BUITENRAAM MET SCHROEFPUITJE STANDARD (MET VORSTVRIJ)</li> </ul>
--	---

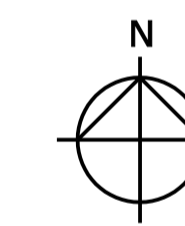

### Type C2sp BOUWNR. 10

24 woningen 'De Hoge Regt' Beek en Donk

Verkooptekening  
TWEE-ONDER-EEN KAPWONING  
Plattegronden, Gevels en Doorsnede

Schaal:  
1:50 / 100

Datum:  
01-11-2015

Bladnummer:  
VC-04