




LINKER ZIJGEVEL

RECHTER ZIJGEVEL

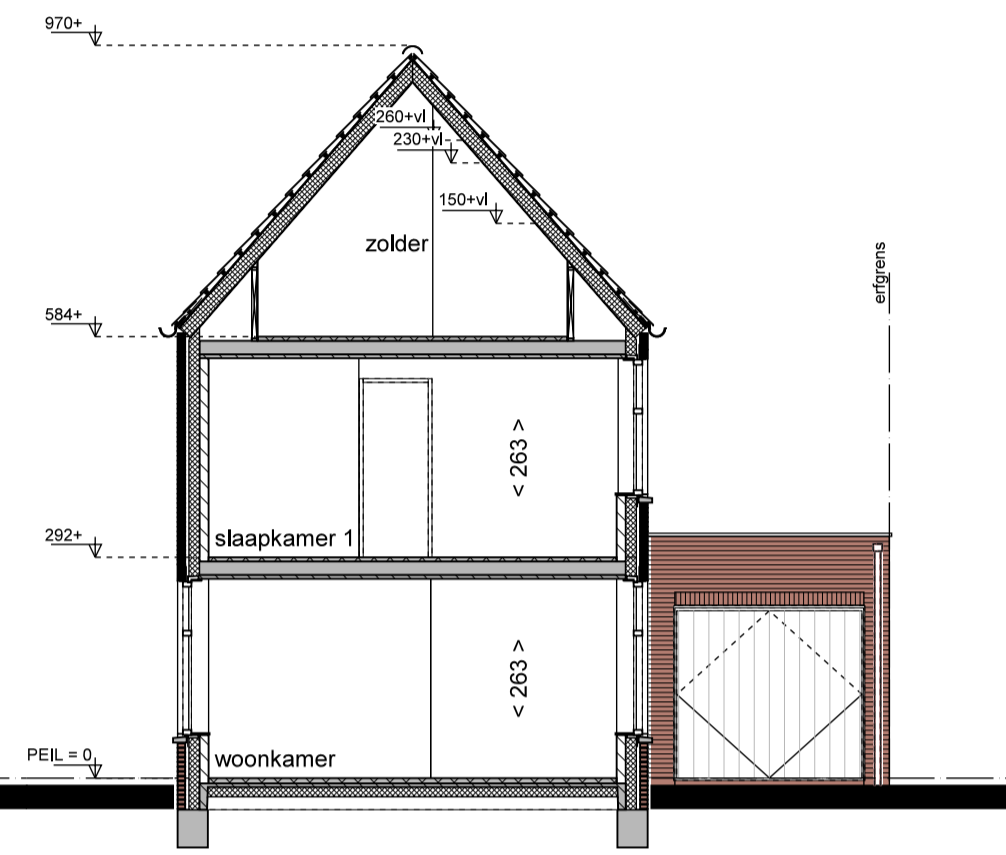

VOORGEVEL


ACHTERGEVEL

DOORSNEDE A-A


RENVOOI

<ul style="list-style-type: none"> Y ENKELE WANDCONTACTDOOS GEAARD Y DUBBELE WANDCONTACTDOOS GEAARD Y^{wm} ENKELE WANDCONTACTDOOS T.B.V. WASMACHINE Y^{wd} ENKELE WANDCONTACTDOOS T.B.V. WASDROGER ENKELPOLIGE SCHAKELAAR DUBBELE SCHAKELAAR WISSELSCHAKELAAR DEURSCHAKELAAR —o LL LOZE LEIDING ONBEDRAAD • utp UTP BEDRAAD • th THERMOSTAAT BEDRAAD • mv HOOFDBEDIENING MECHANISCHE VENTILATIE BEDRAAD ⊗ PLAFONDLICHTPUNT ⊗ BINNENWANDLICHTPUNT ⊗ BUITENWANDLICHTPUNT ZONDER ARMATUUR ⊗ BUITENWANDLICHTPUNT MET ARMATUUR ⊗ BELDRUKKER ⊗ SCHEL ⊗ RM ROOKMELDER AANGESLOTEN OP LICHTNET — RADIATOR (INDICATIEF) — VERDELER: MET EN ZONDER OMKASTING (INDICATIEF) ⊕ mv AFZUIGPUNT MV (INDICATIEF) ⊕ HWA HEMELWATER AFVOER — METSELWERK BAKSTEEN — SPOUWISOLATIE — BOUWMUUR KALKZANDSTEEN — LICHTE SCHEIDINGSWAND 7CM / 10CM — REGELWERK METALSTUD 10CM — VLOERTEGELS (INDICATIEF) — WANDTEGELS (INDICATIEF) 	<ul style="list-style-type: none"> - AAN DE MAATVOERING KUNNEN GEEN RECHTEN WORDEN ONTLEEND - MAATVOERING BETREFT CIRCA-MATEN EN IS AANGEGEVEN IN CENTIMETERS - ELEKTRA-AANSLUITPUNTEN, KEUKENOPSTELLING, VENTILATIEPUNTEN, RADIATOREN EN ROOKMELDERS ZIJN INDICATIEF AANGEGEVEN - HET IS MOGELIJK DAT NIET ALLE SYMBOLEN VAN TOEPASSING ZIJN OP UW WONINGTYPE - MAATVOERING BIJ SCHUIN DAK IS TOT DE 150CM LIJN
---	---


<ul style="list-style-type: none"> WM OPSTELPLAATS WASMACHINE WD OPSTELPLAATS WASDROGER KOZIJN ZONDER DORPEL KOZIJN MET DORPEL INSTALLATIE ZONE RUIMTE V.V. VLOERVERWARMING V VENTILATIEROOSTER PV ZONNEPANEEL (INDICATIEF) B BUITENKRAAN MET SCHROBPUT NIET VORSTVRIJ B BUITENKRAAN NIET VORSTVRIJ KRUTSTREEP METHODE

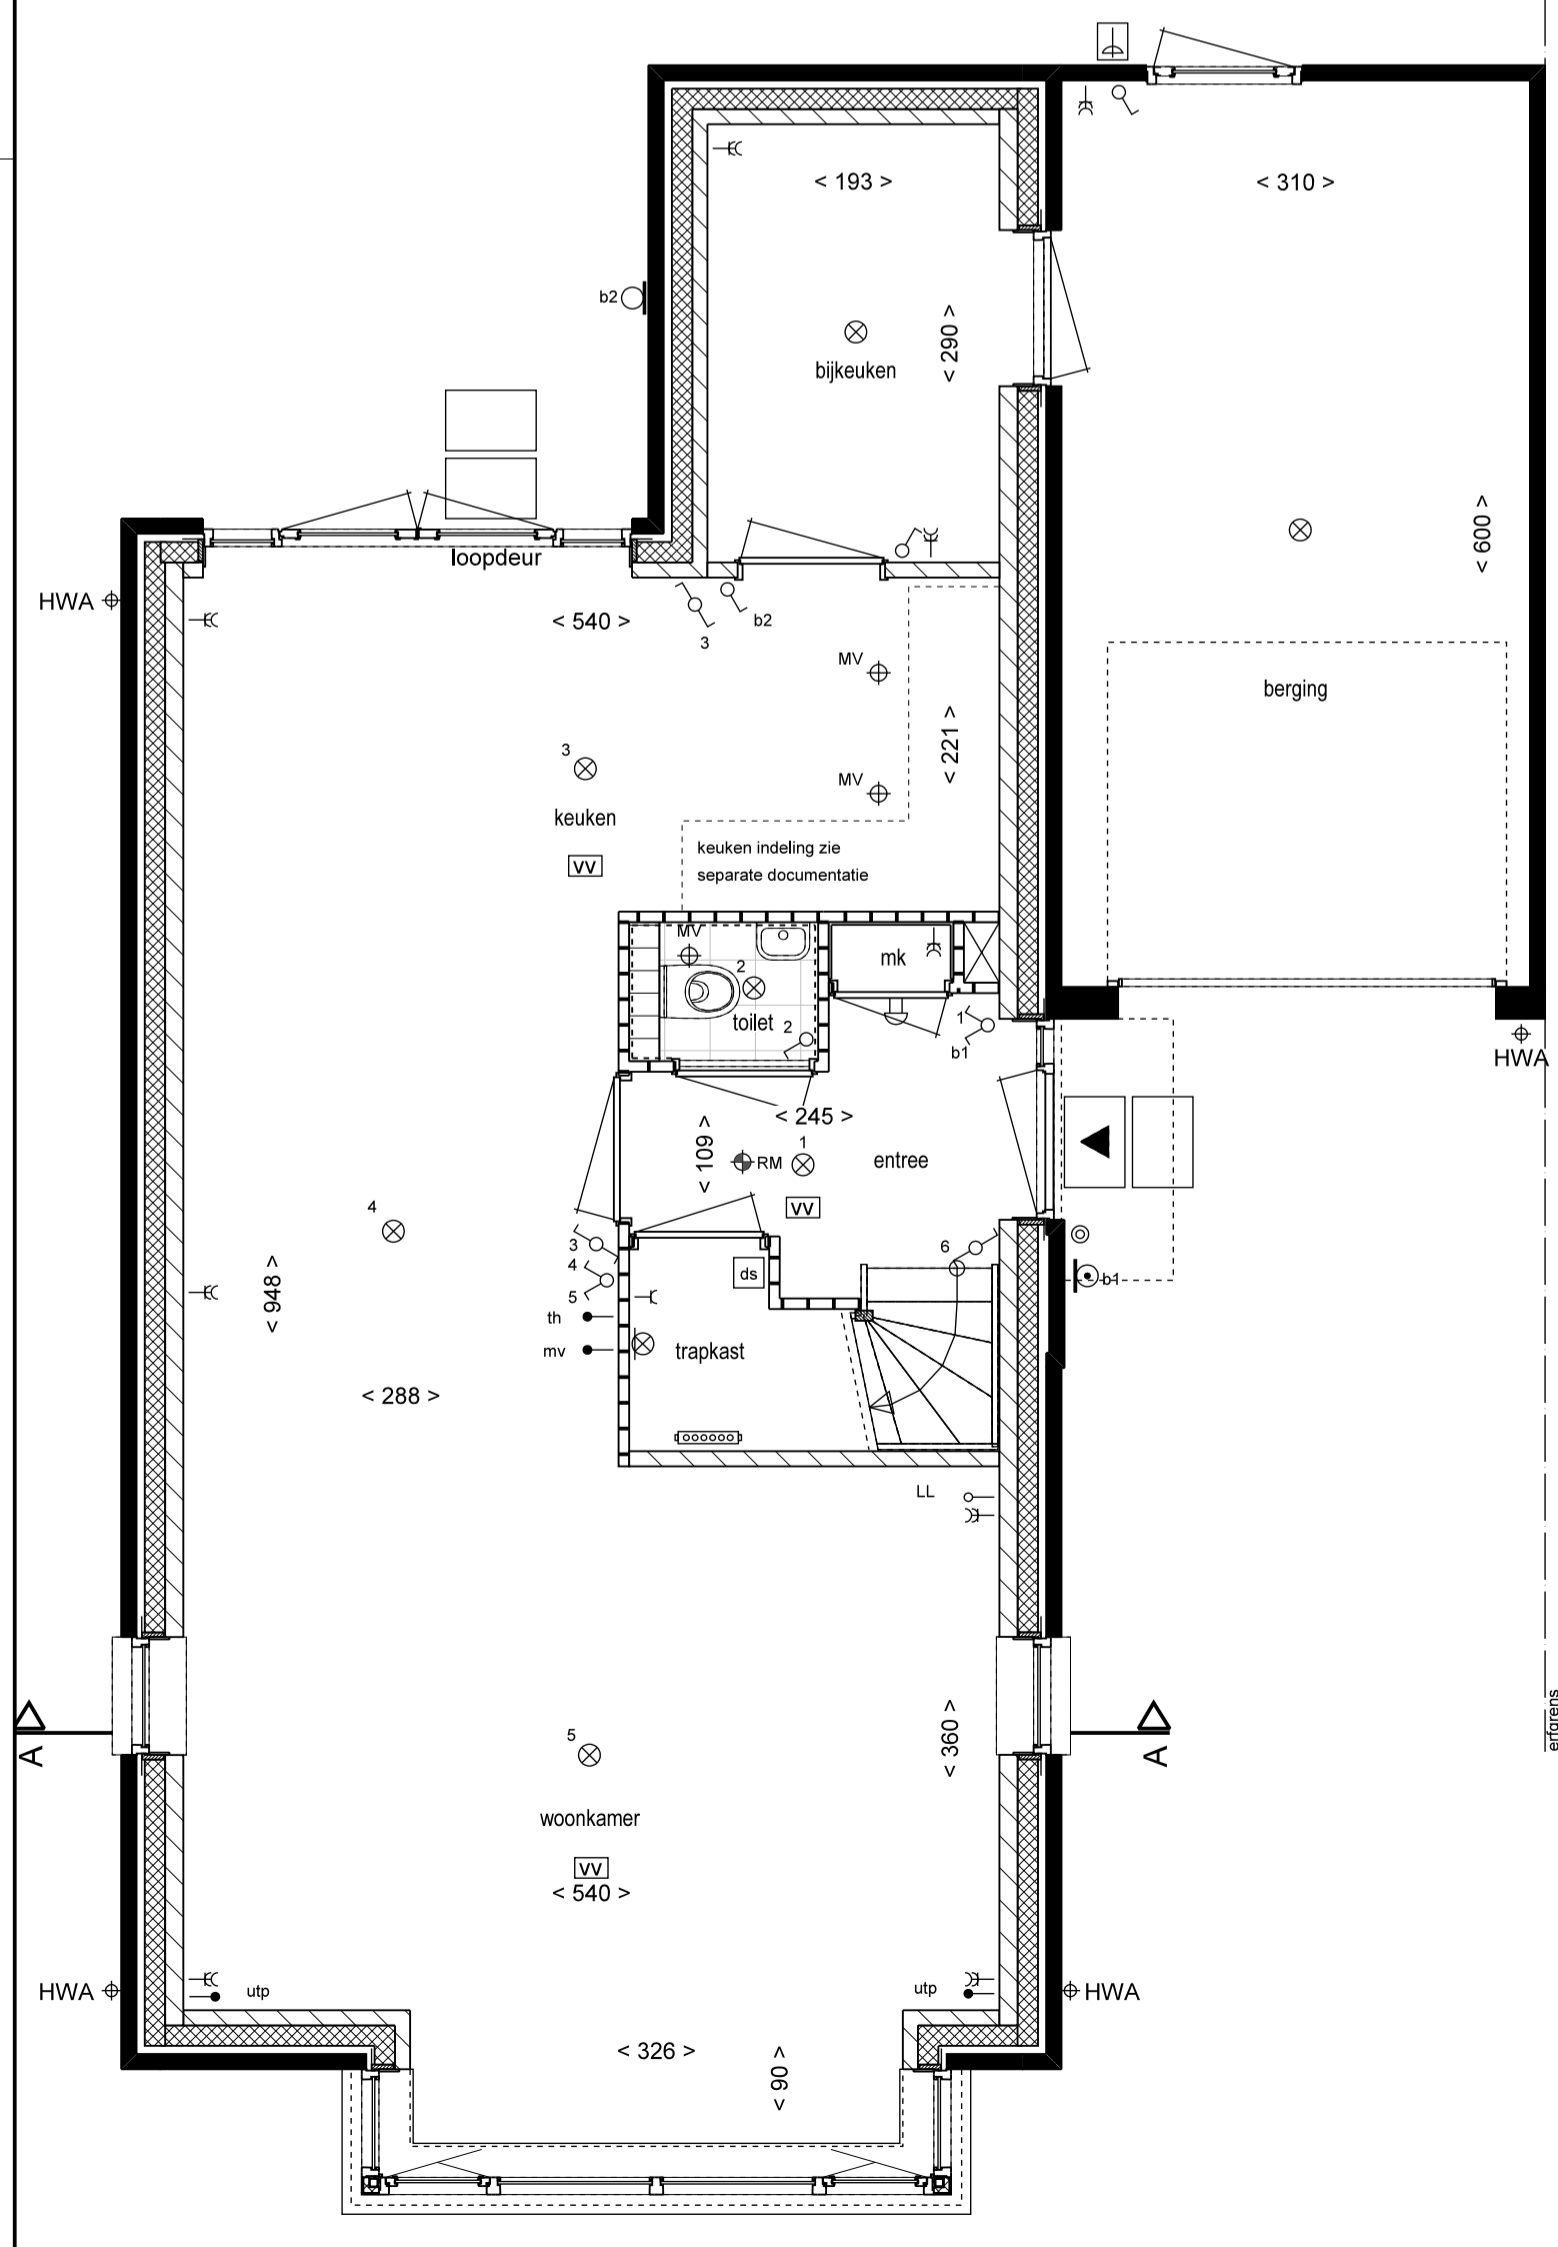

BEGANE GROND

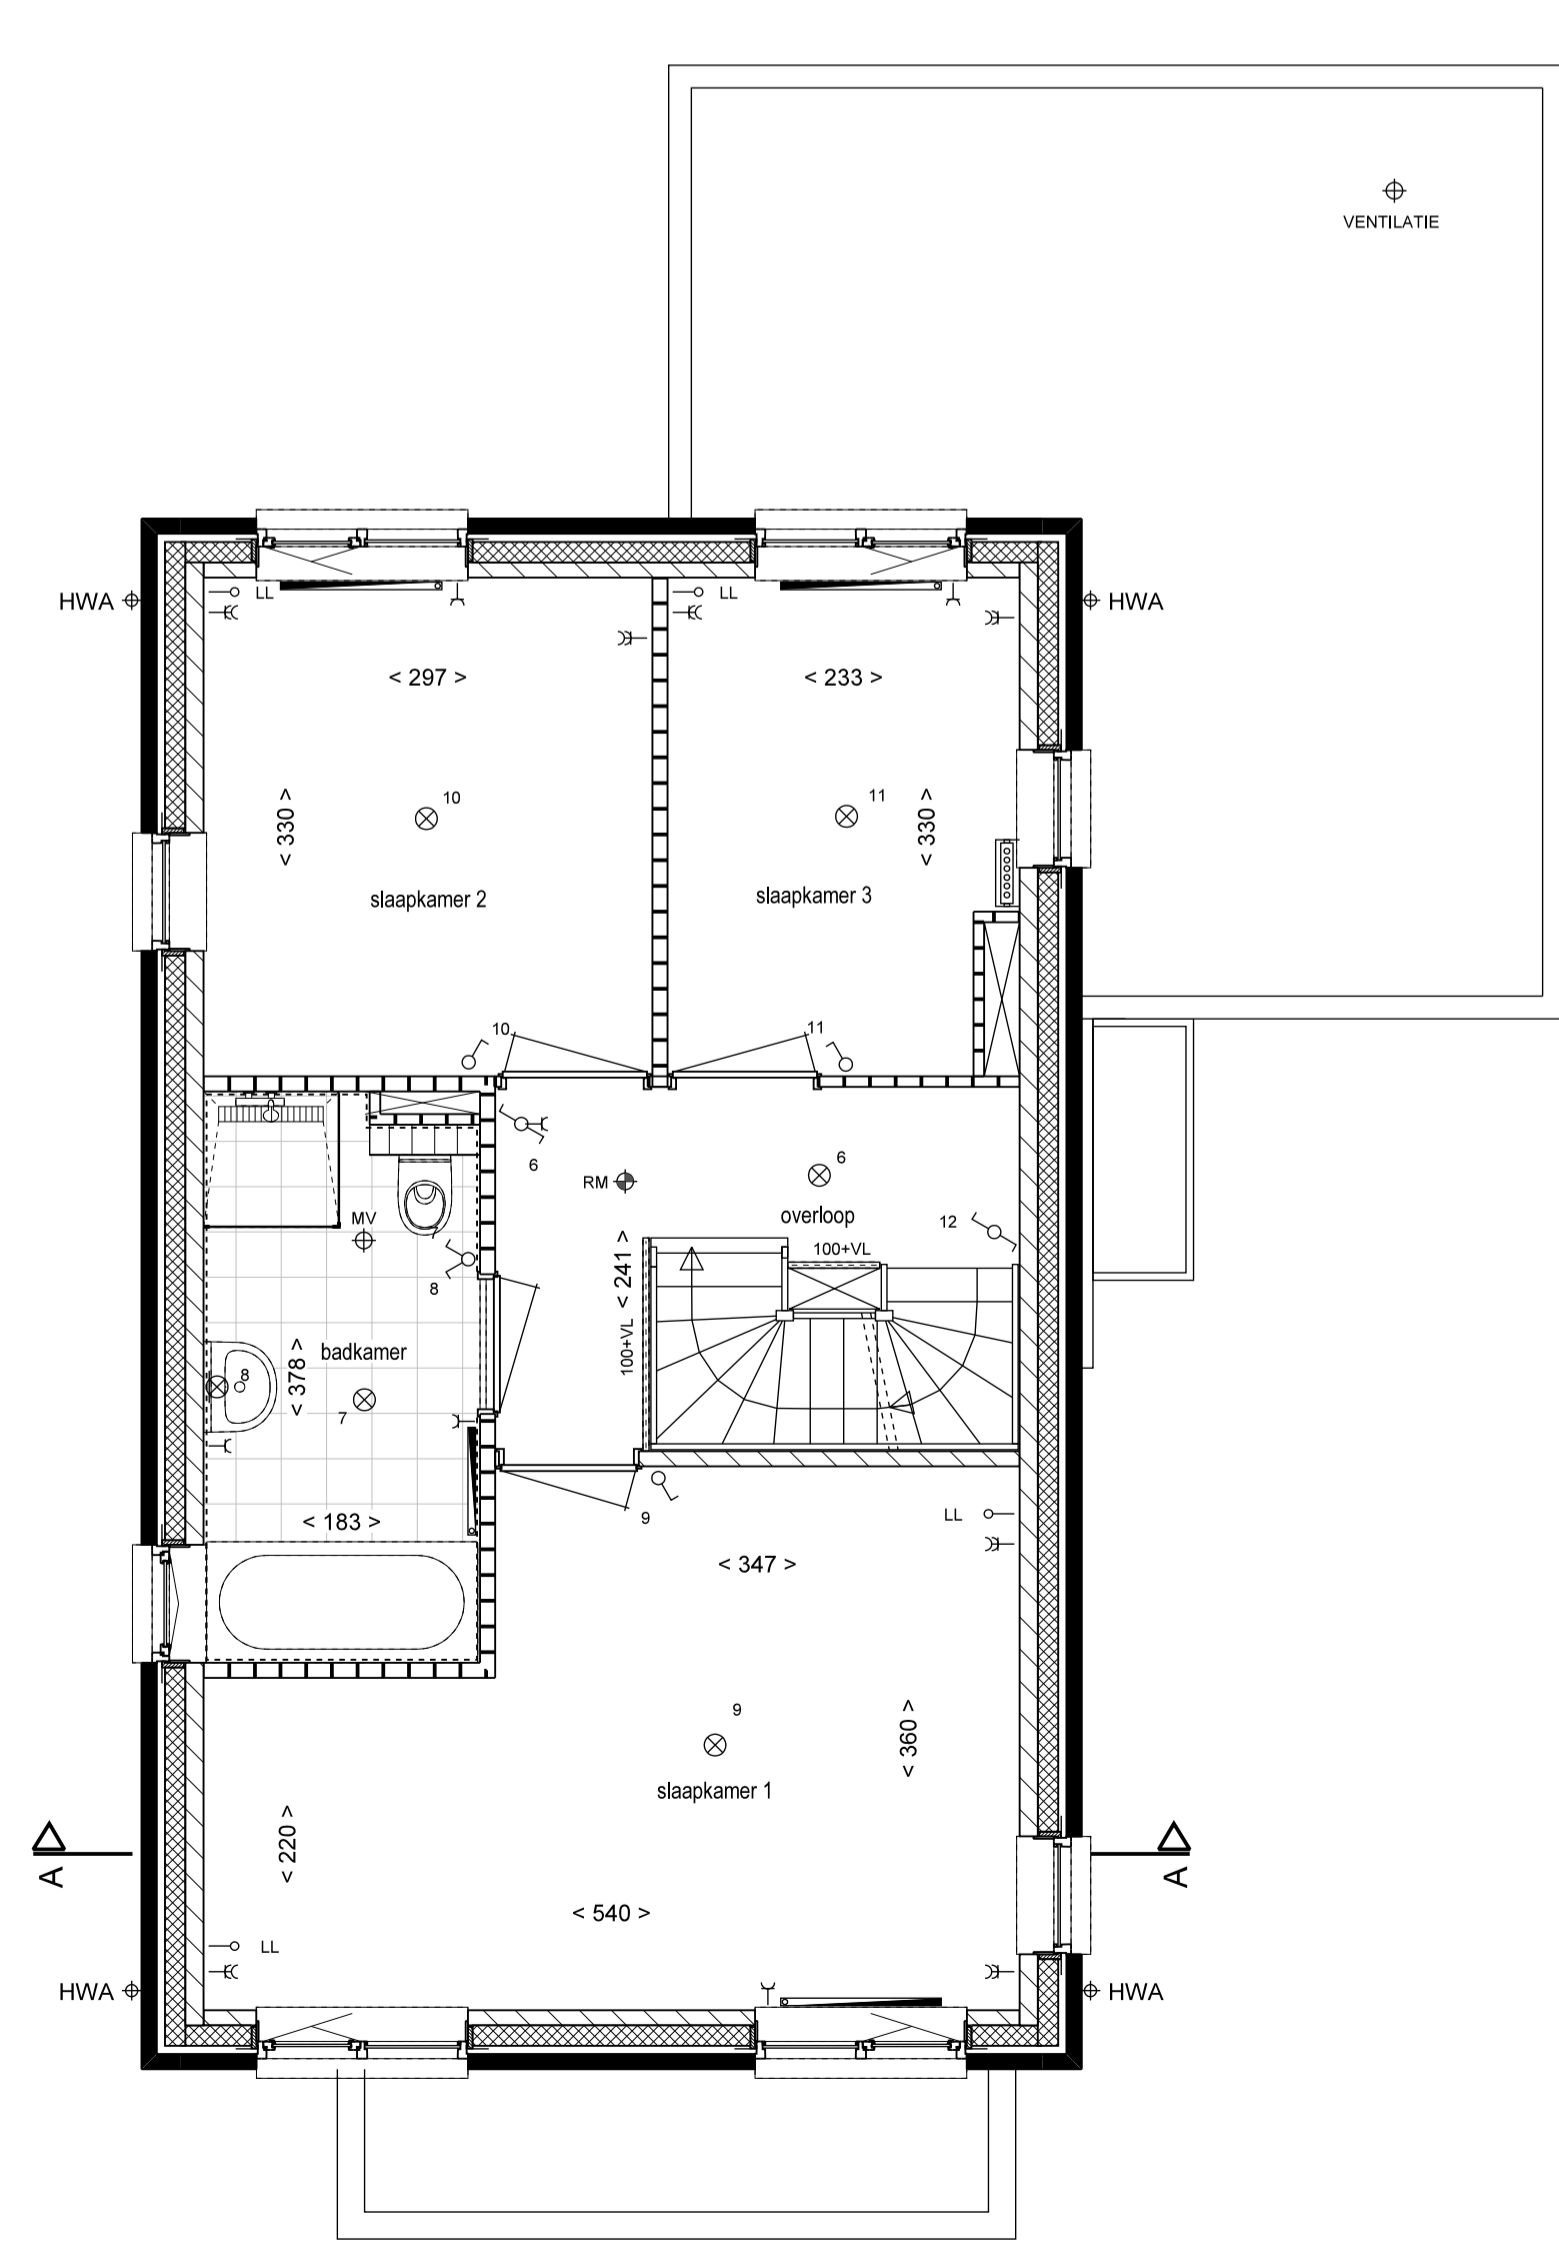

1e VERDIEPING

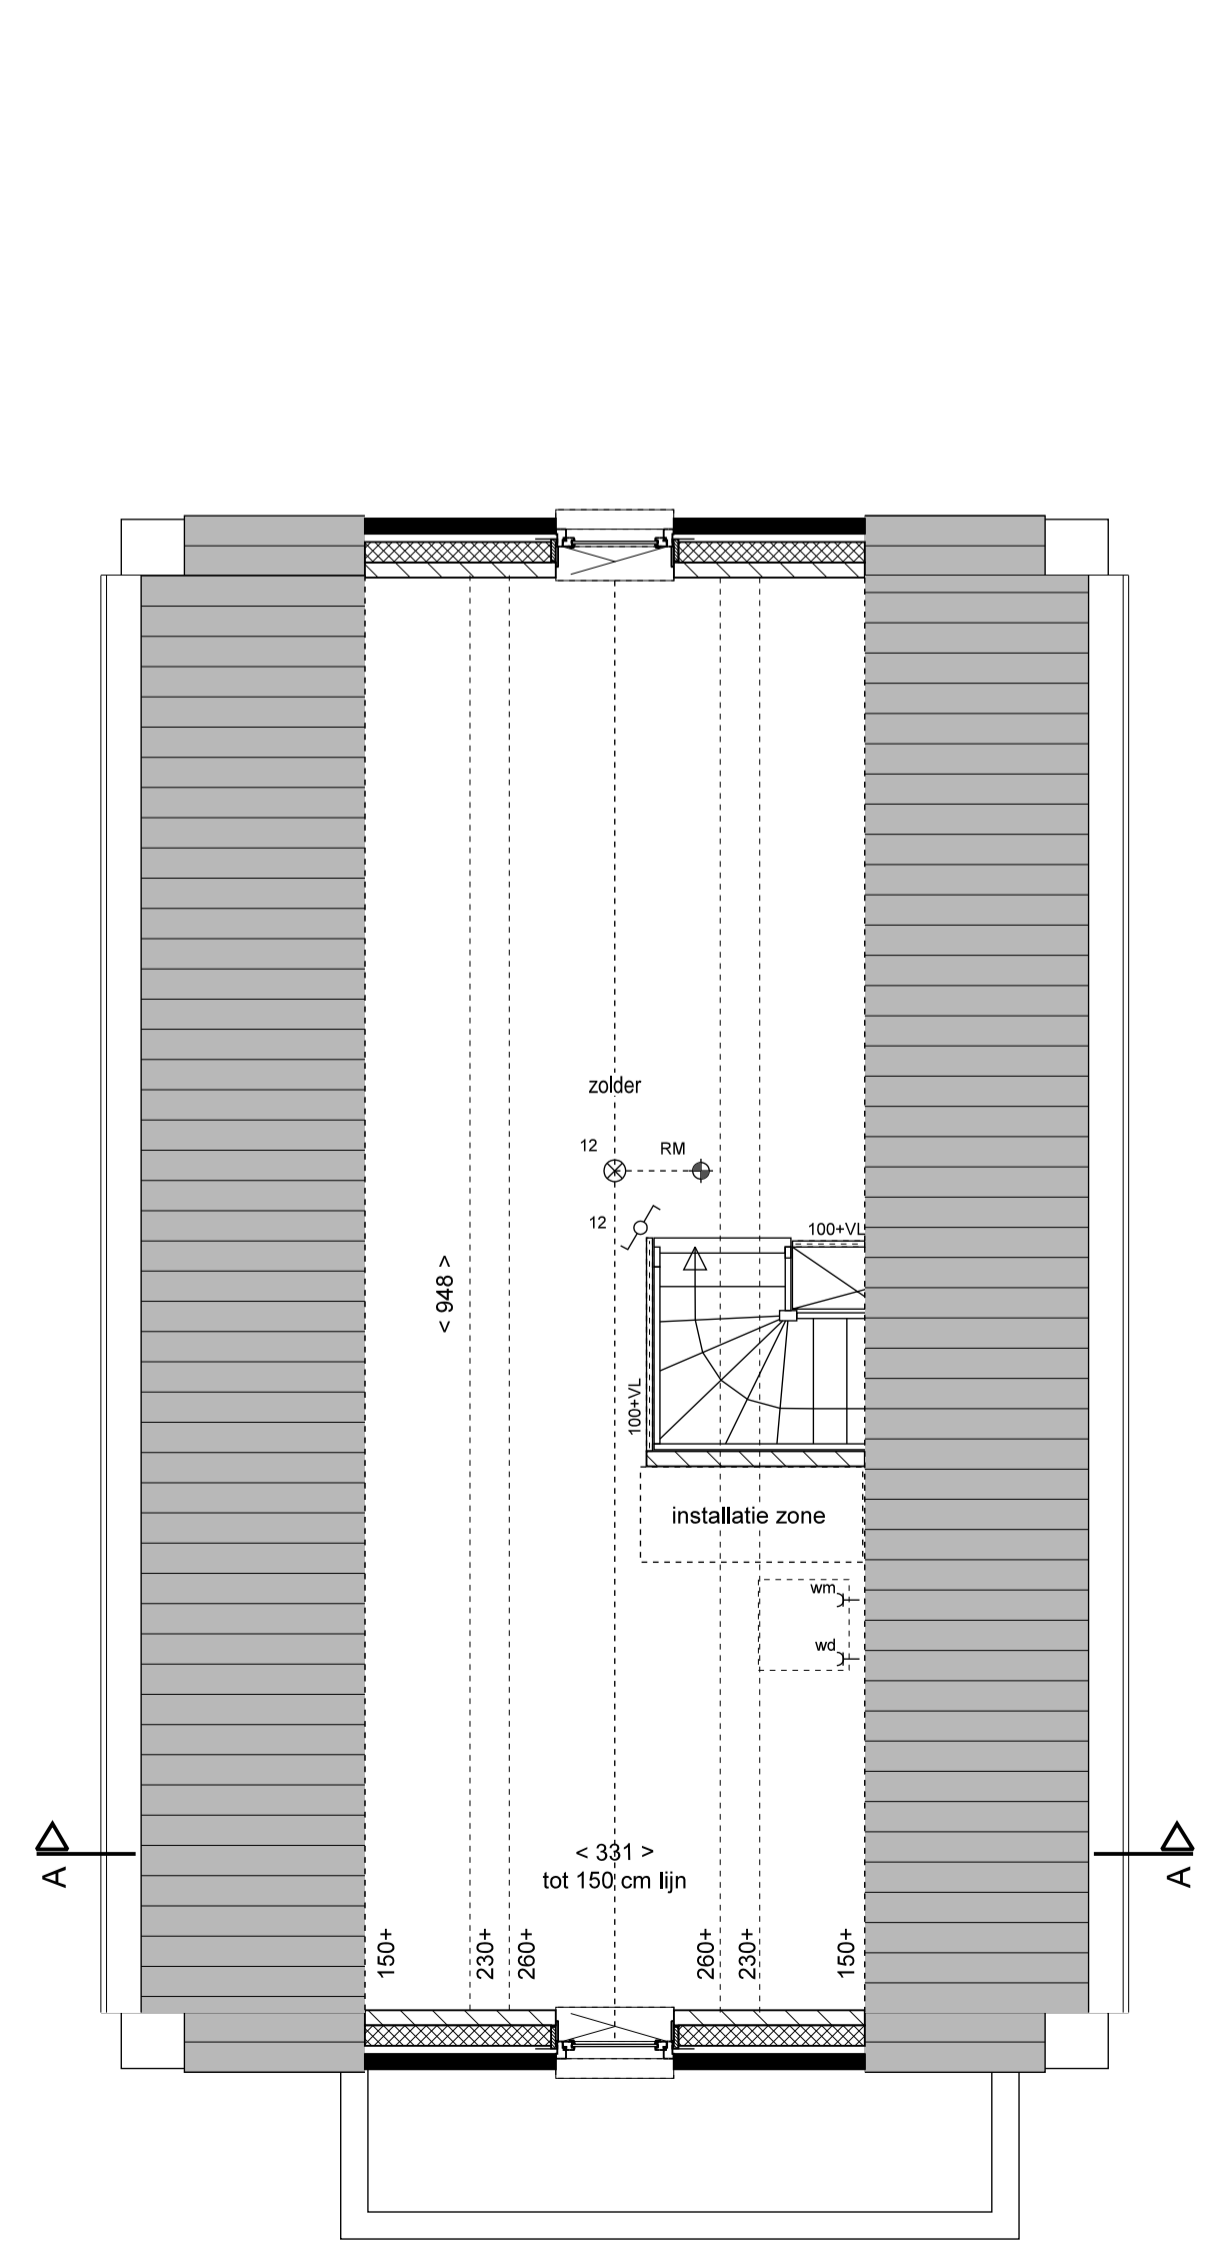

ZOLDER



Type D2 Bouwnr. 92
 De Hoge Regt te Beek en Donk
 18 koopwoningen
 Verkooptekening
 Vrijstaand
 Plattegronden, Gevels en Doorsnede

Schaal: **1:50 / 1:100**
 Datum: **05-02-2019**
 Bladnummer: **VD-02**