
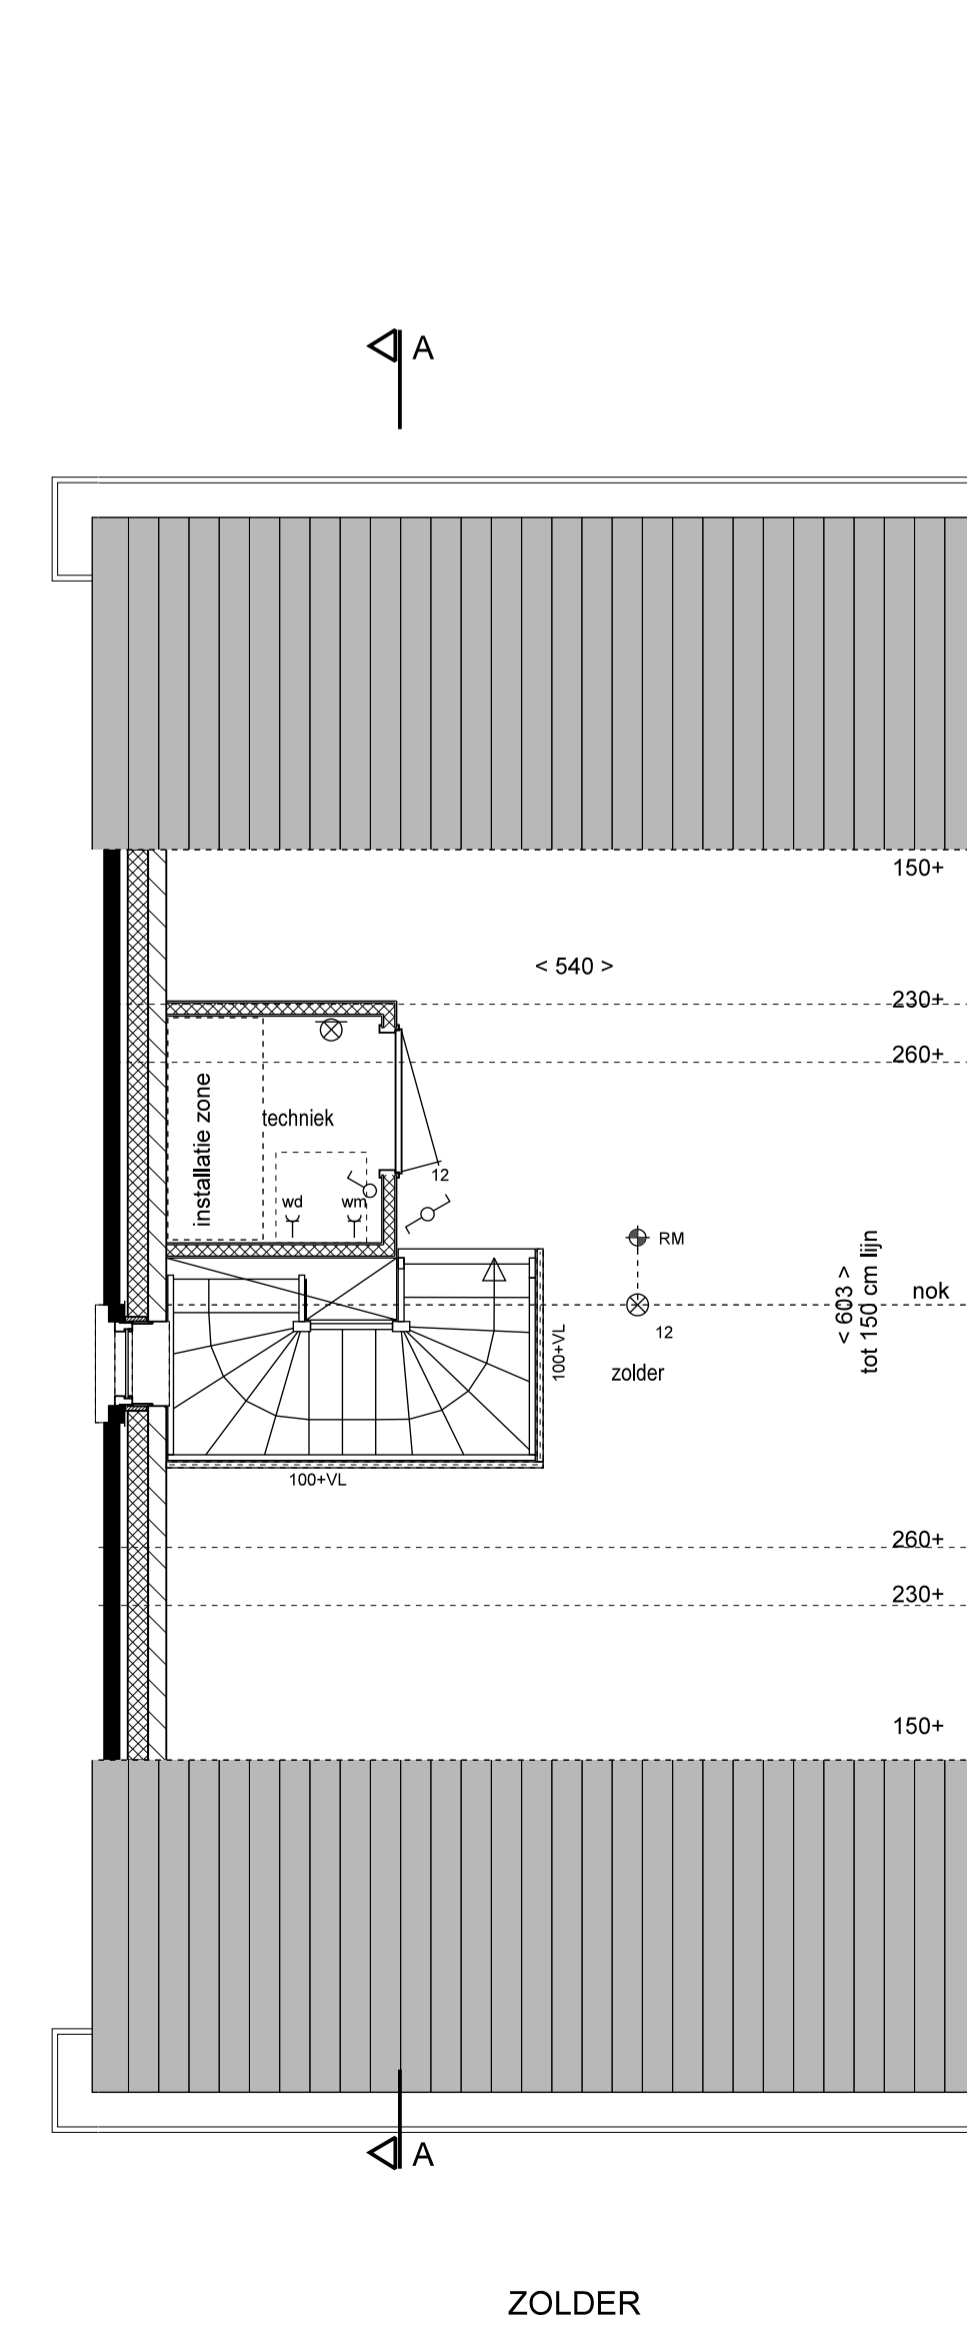
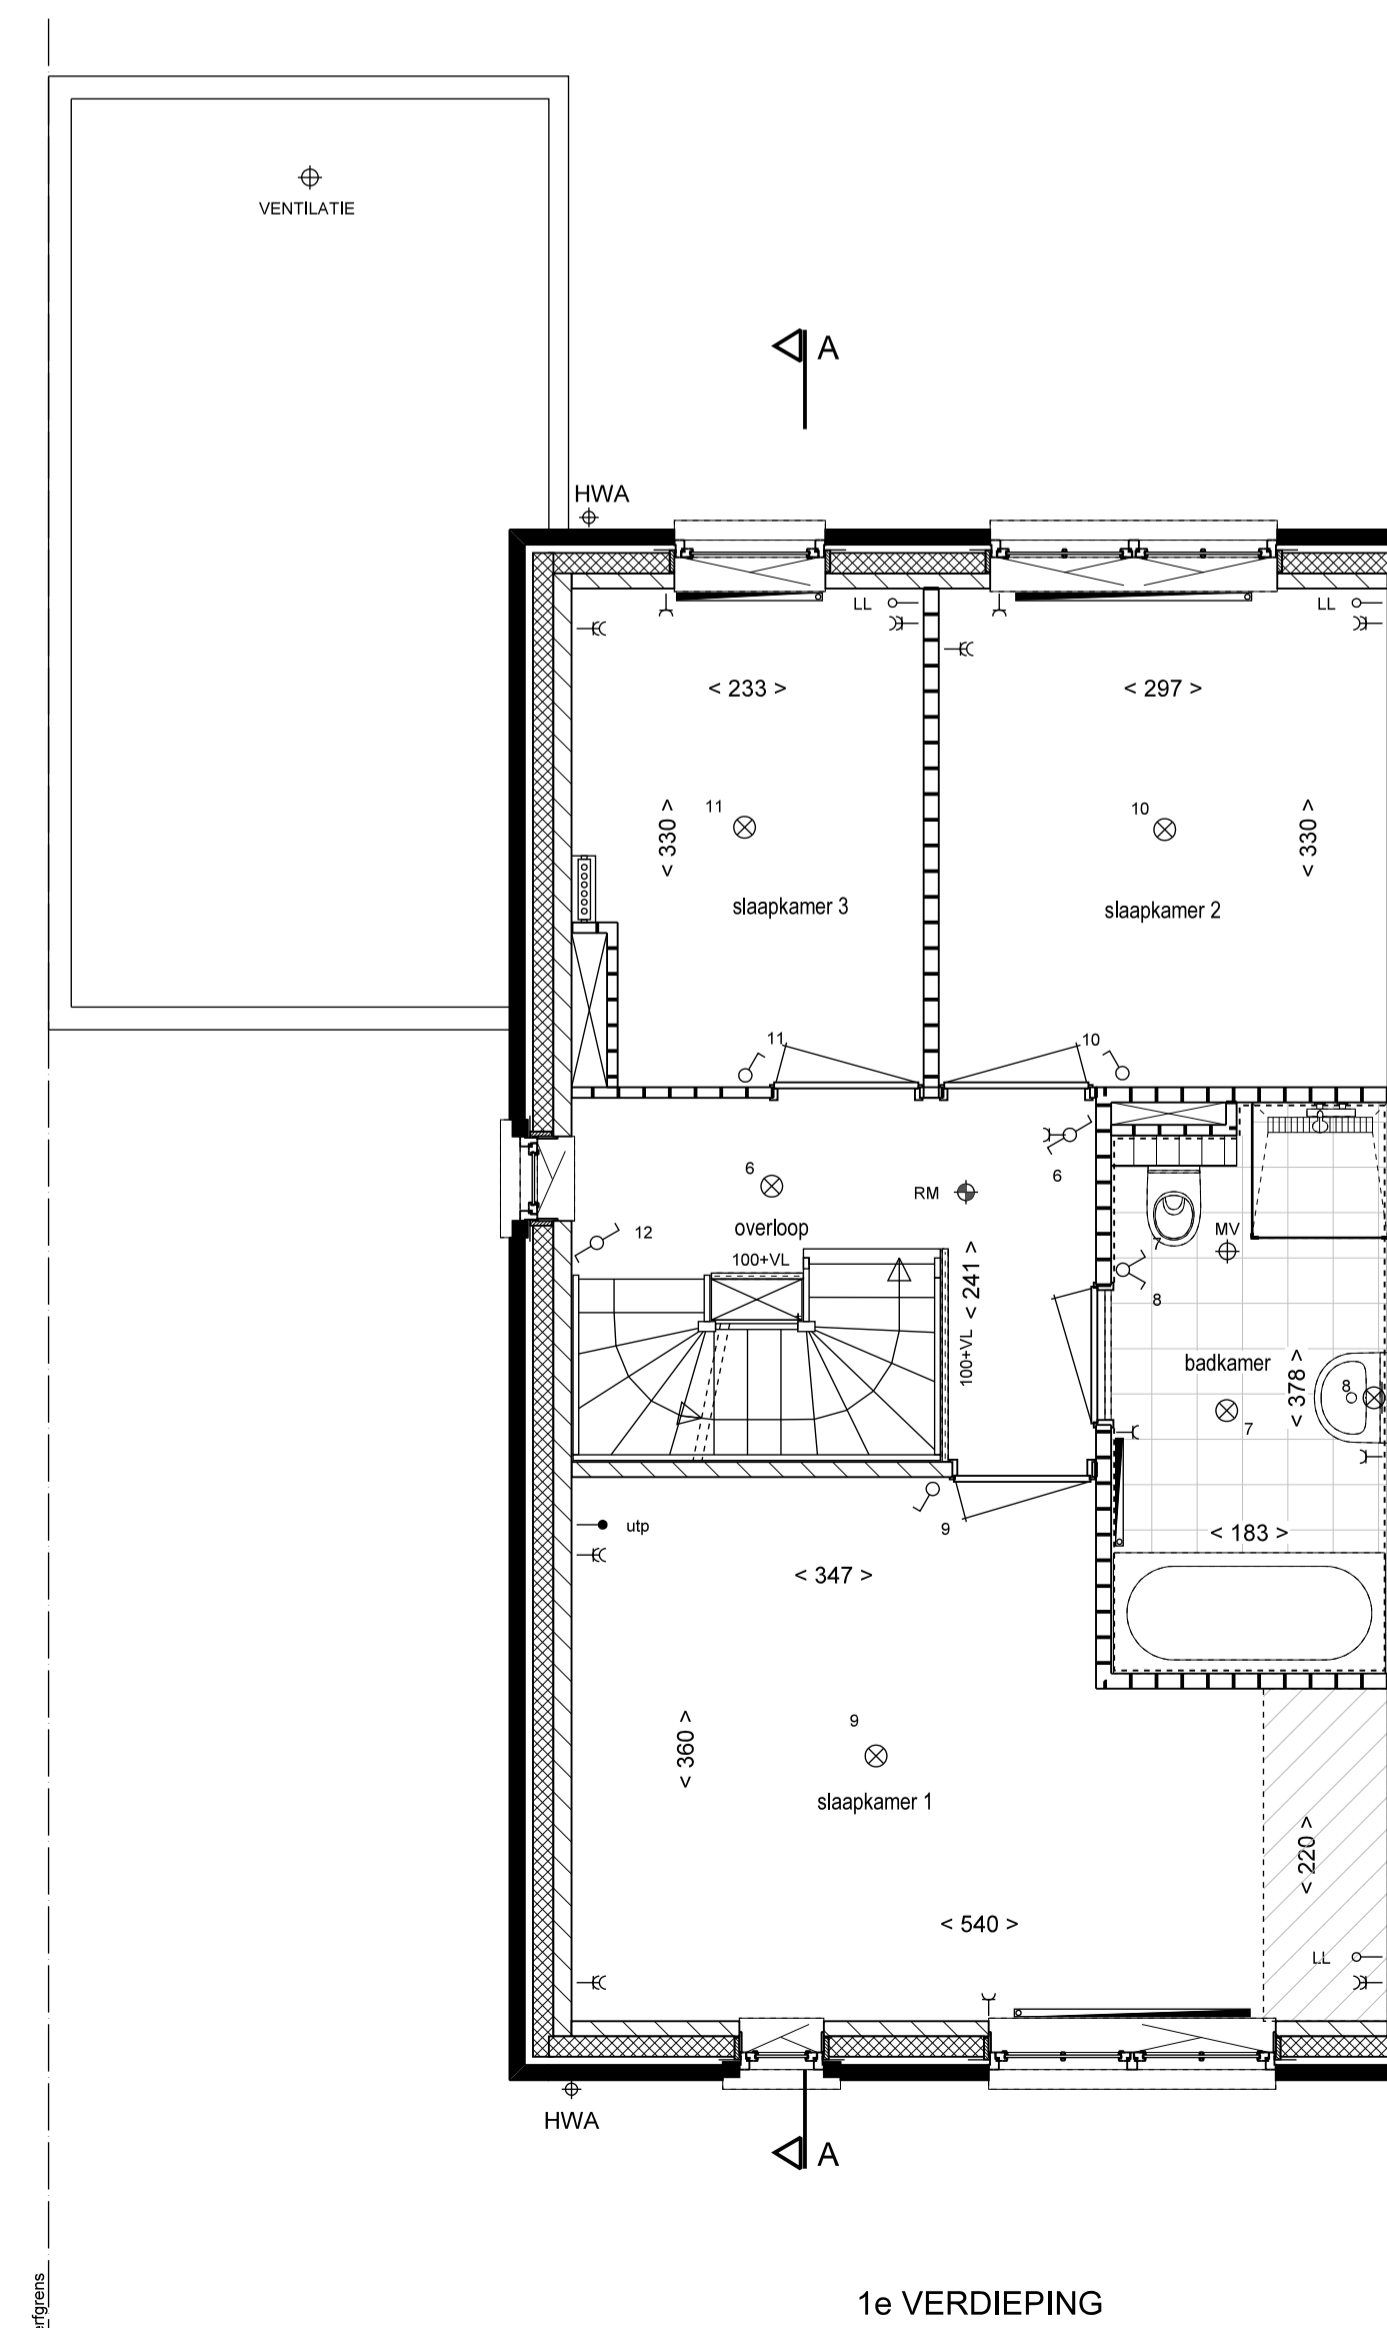
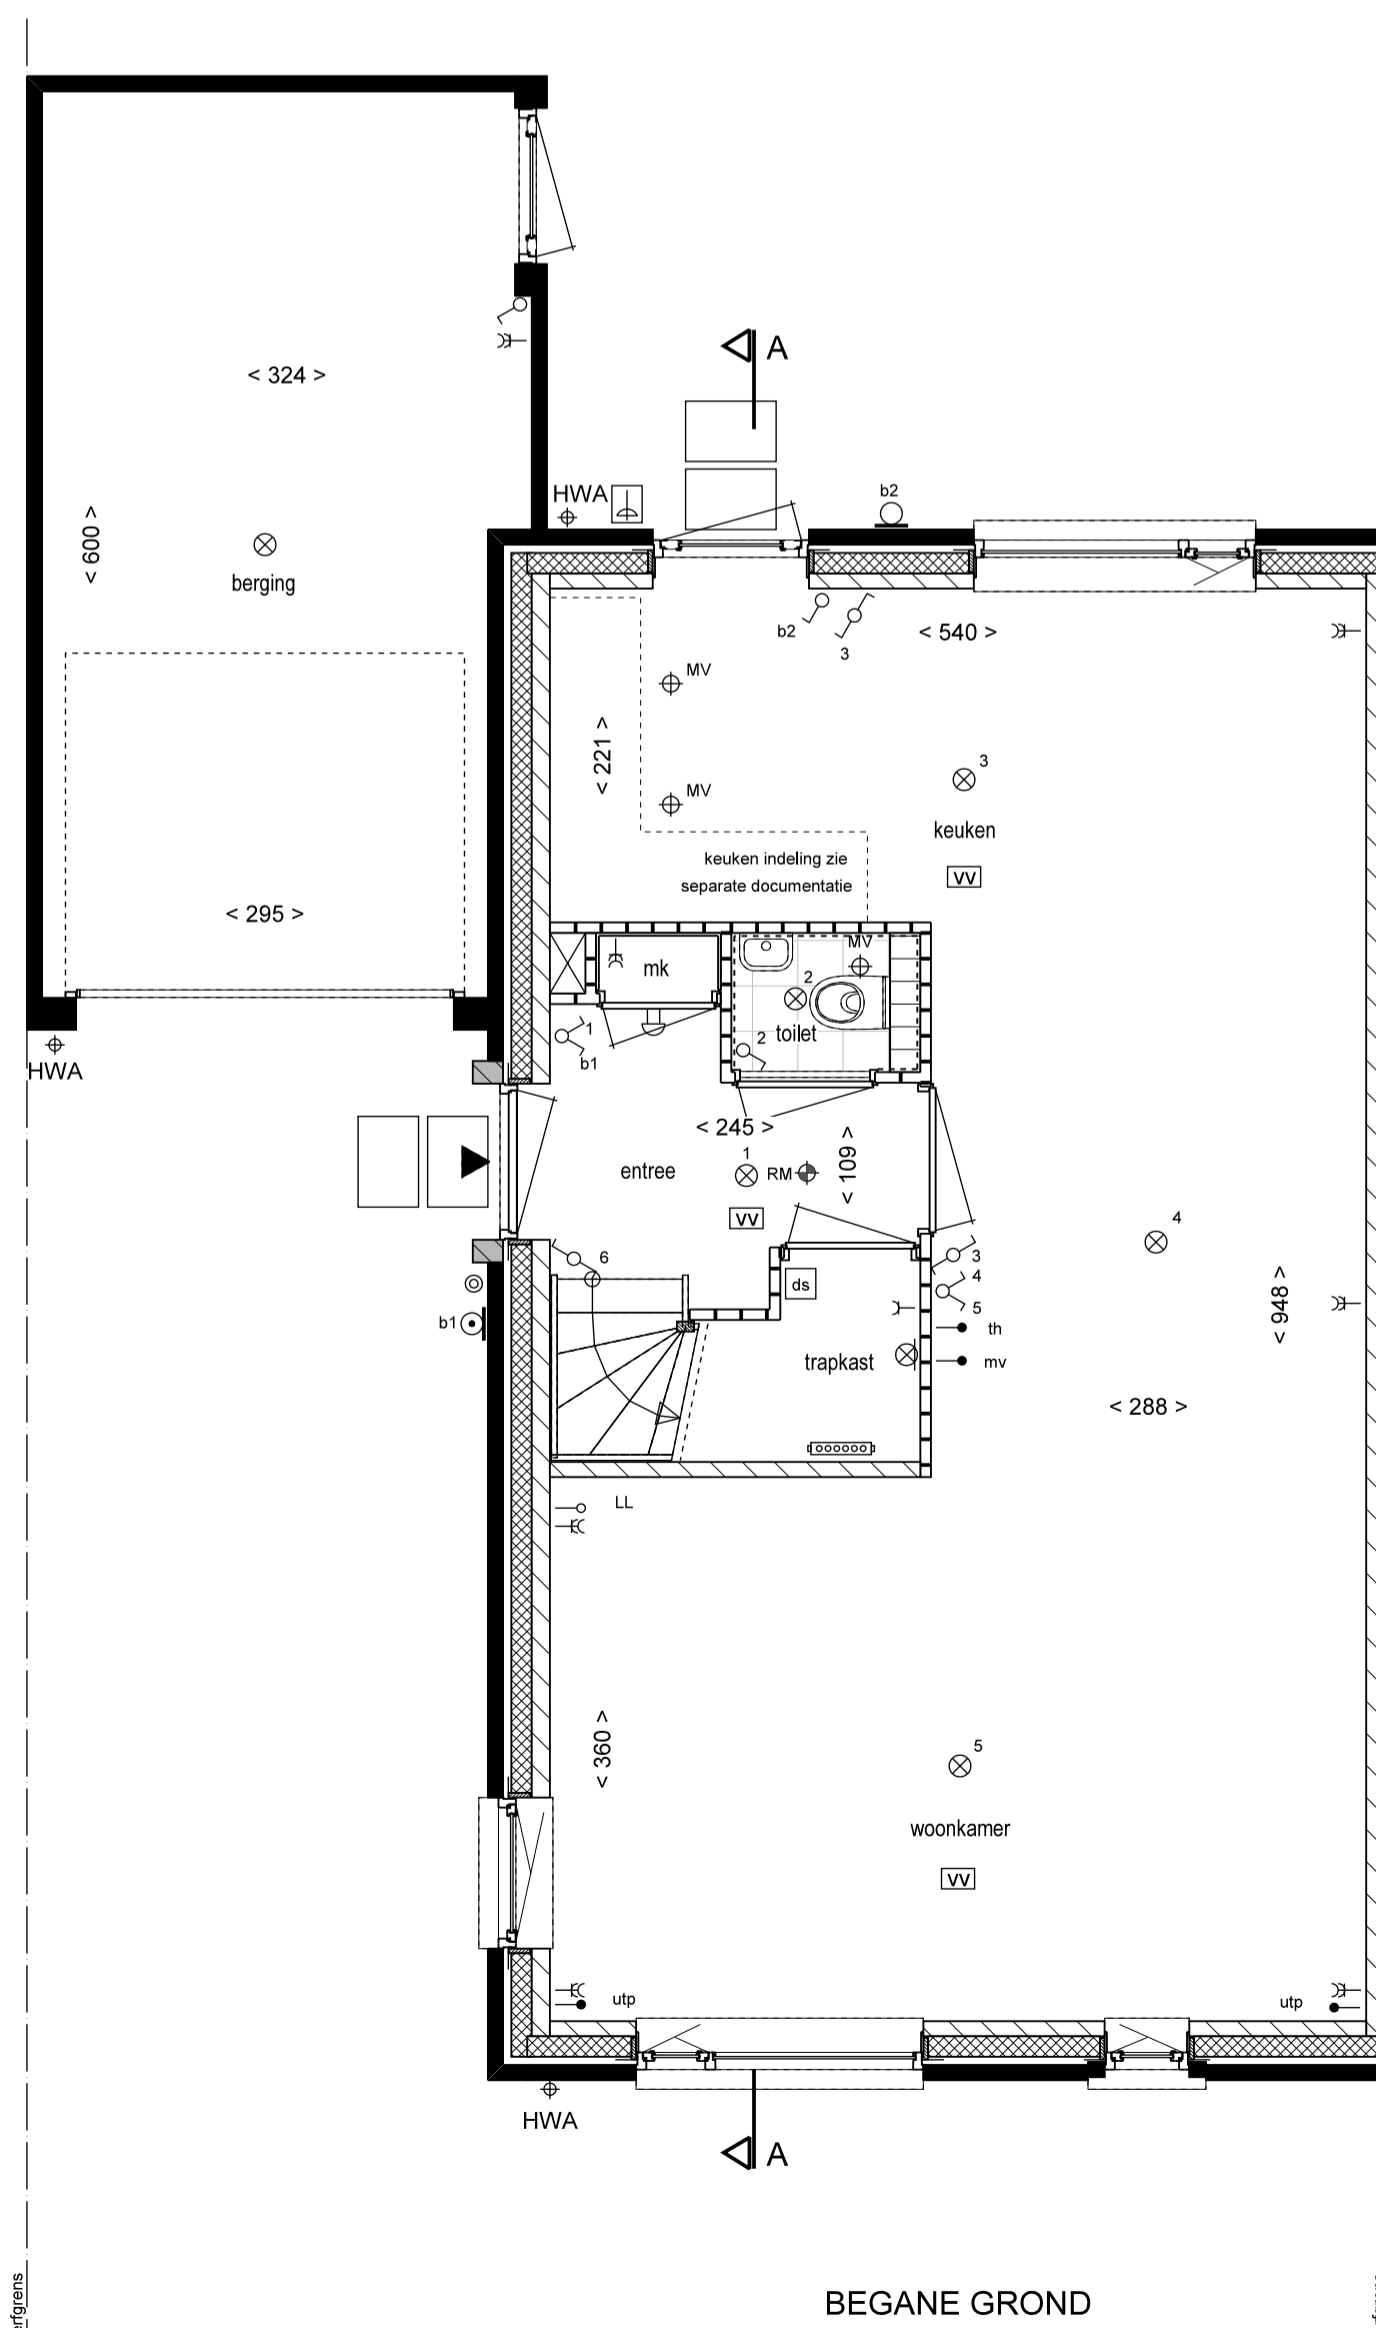


## RENVOOI

<ul style="list-style-type: none"> <li>☐ ENKELE WANDCONTACTDOOS GEAARD</li> <li>☐ DUBBELE WANDCONTACTDOOS GEAARD</li> <li>☐ ENKELE WANDCONTACTDOOS T.B.V. WASMACHINE</li> <li>☐ ENKELE WANDCONTACTDOOS T.B.V. WASDROGER</li> <li>☐ ENKELPOLIGE SCHAKELAAR</li> <li>☐ DUBBELE SCHAKELAAR</li> <li>☐ WISSELSCHAKELAAR</li> <li>☐ DEURSCHAKELAAR</li> <li>☐ LOZE LEIDING ONBEDRAAD</li> <li>☐ UTP BEDRAAD</li> <li>☐ TH THERMOSTAAT BEDRAAD</li> <li>☐ MV HOOFDBEDIJNING MECHANISCHE VENTILATIE BEDRAAD</li> <li>☐ PLAFONDLICHTPUNT</li> <li>☐ BINNENWANDLICHTPUNT</li> <li>☐ BUITENWANDLICHTPUNT ZONDER ARMATUUR</li> <li>☐ BUITENWANDLICHTPUNT MET ARMATUUR</li> <li>☐ BELDRUKKER</li> <li>☐ SCHEL</li> <li>☐ RM ROOKMELDER AANGESLOTEN OP LICHTNET</li> <li>☐ RADIATOR (INDICATIEF)</li> <li>☐ VERDELER: MET EN ZONDER OMKASTING (INDICATIEF)</li> <li>☐ MV AFZUIGPUNT MV (INDICATIEF)</li> <li>☐ HWA HEMELWATER AFVOER</li> <li>☐ METSELWERK BAKSTEEN</li> <li>☐ SPOUWISOLATIE</li> <li>☐ BOUWMUUR KALKZANDSTEEN</li> <li>☐ LICHTE SCHEIDINGSWAND 7CM / 10CM</li> <li>☐ REGELWERK METALSTUD 10CM</li> <li>☐ VLOERTEGELS (INDICATIEF)</li> <li>☐ WANDTEGELS (INDICATIEF)</li> </ul>	<ul style="list-style-type: none"> <li>- AAN DE MAATVOERING KUNNEN GEEN RECHTEN WORDEN ONTLEEND</li> <li>- MAATVOERING BETREFT CIRCA-MATEN EN IS AANGEGEVEN IN CENTIMETERS</li> <li>- ELEKTRA-AANSLUITPUNTEN, KEUKENOPSTELLING, VENTILATIEPUNTEN, RADIATOREN EN ROOKMELDERS ZIJN INDICATIEF AANGEGEVEN</li> <li>- HET IS MOGELIJK DAT NIET ALLE SYMBOLEN VAN TOEPASSING ZIJN OP UW WONINGTYPE</li> <li>- MAATVOERING BIJ SCHUIN DAK IS TOT DE 150CM LIJN</li> <li>☐ WM OPSTELPLAATS WASMACHINE</li> <li>☐ WD OPSTELPLAATS WASDROGER</li> <li>☐ KZ ZONNEPANEEL (INDICATIEF)</li> <li>☐ KZ KOZIJN ZONDER DORPEL</li> <li>☐ KZ KOZIJN MET DORPEL</li> <li>☐ IZ INSTALLATIEZONE</li> <li>☐ VV RUIMTE V.V. VLOERVERWARMING</li> <li>☐ V VENTILATIEROOSTER</li> <li>☐ PV ZONNEPANEEL (INDICATIEF)</li> <li>☐ BK BUITENKRAAN MET SCHROBPUT NIET VORSTVRIJ</li> <li>☐ BK BUITENKRAAN NIET VORSTVRIJ</li> <li>☐ KRUTSTREEP METHODE</li> </ul>
---	--

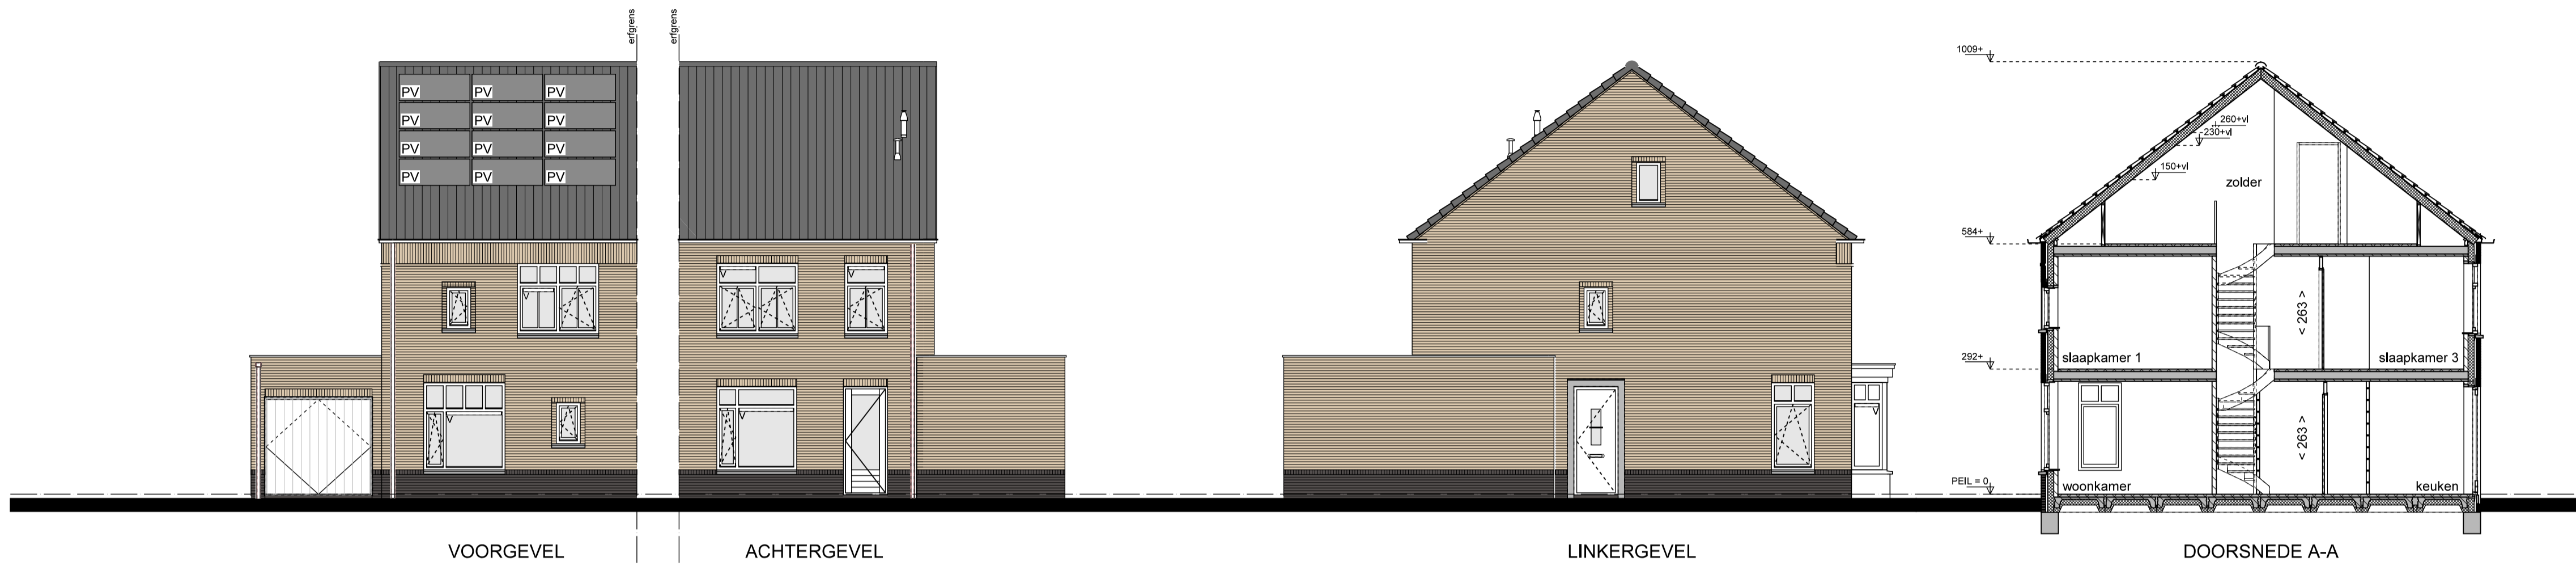

**Type C2 Bouwnr. 126**  
 De Hoge Regt te Beek en Donk  
 18 koopwoningen  
 Verkooptekening  
 Tweekapper  
 Plattegronden, Gevels en Doorsnede

Schaal:  
**1:50 / 1:100**  
 Datum:  
**05-02-2019**  
 Bladnummer:  
**VC-07**