


BEGANE GROND - PEIL - 0000


Optie A1
uitbreiding 1200mm

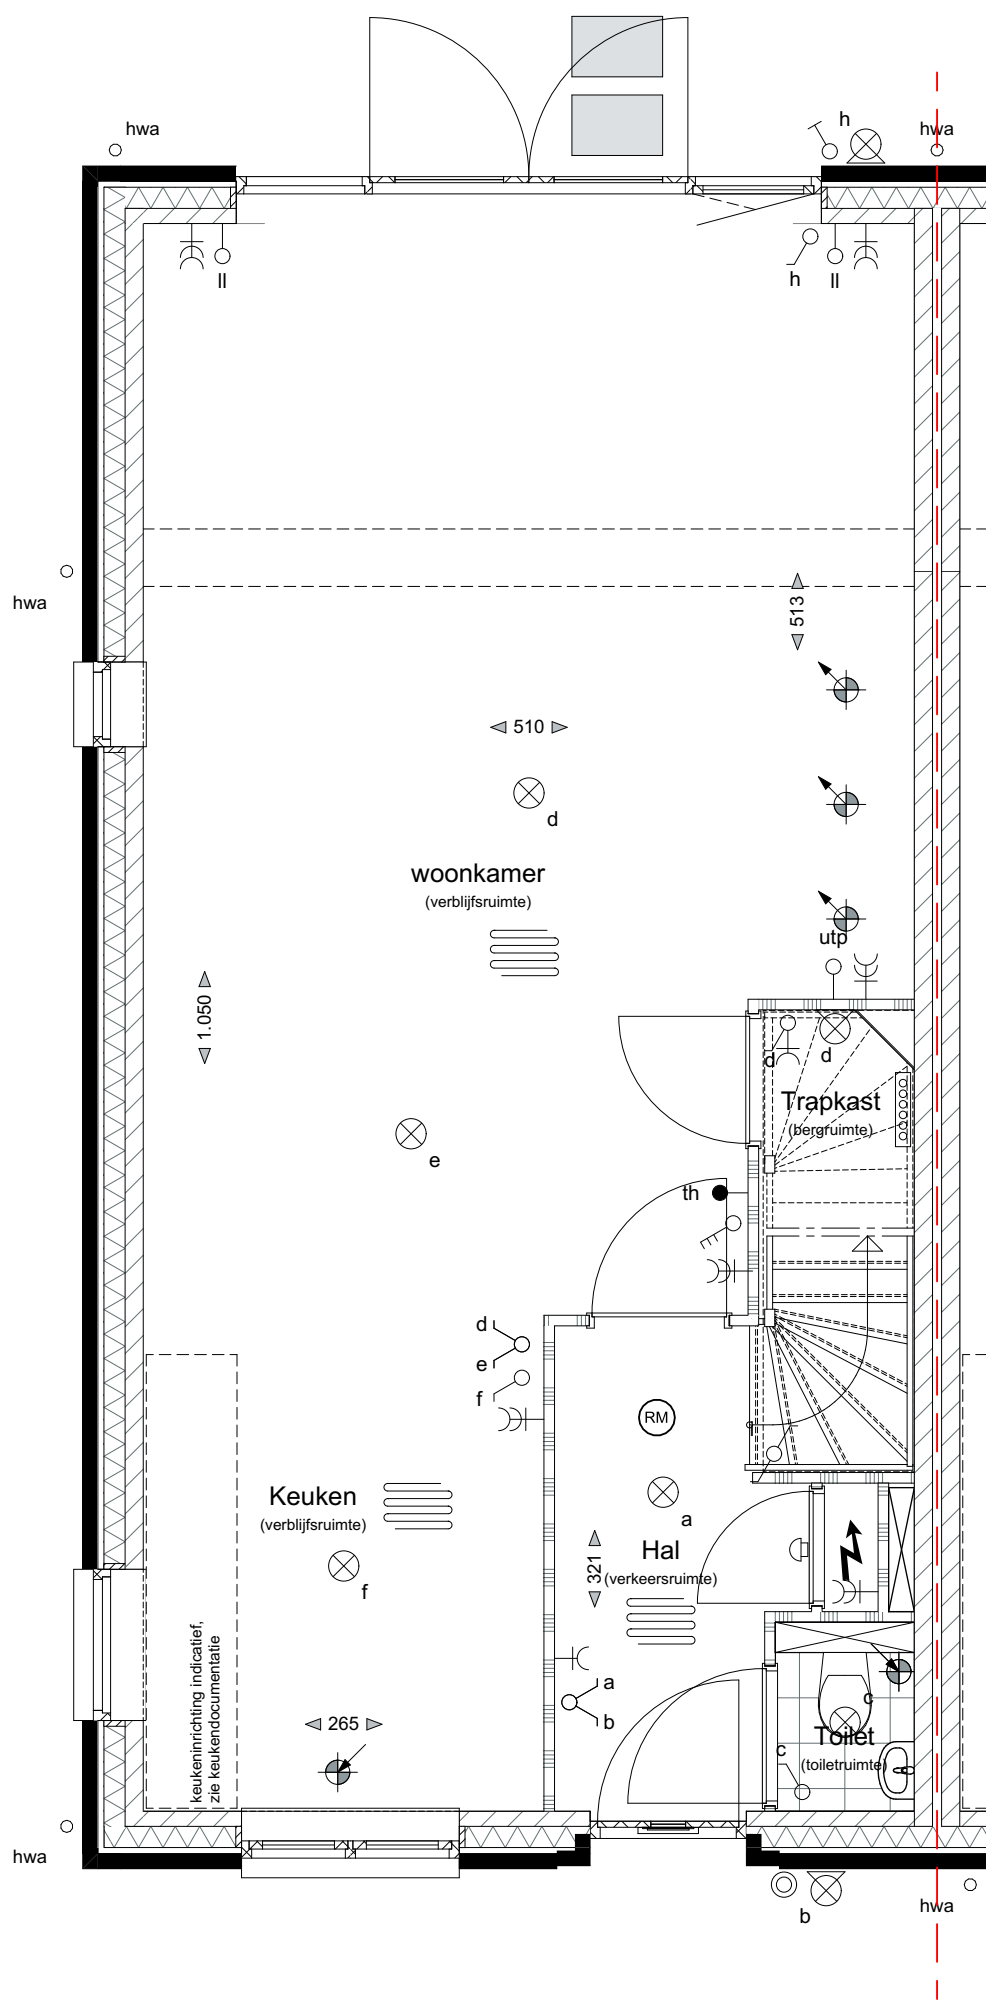

BEGANE GROND - PEIL - 0000

Optie A2
uitbreiding 2400mm

Optie A3
dubbele tuindeuren

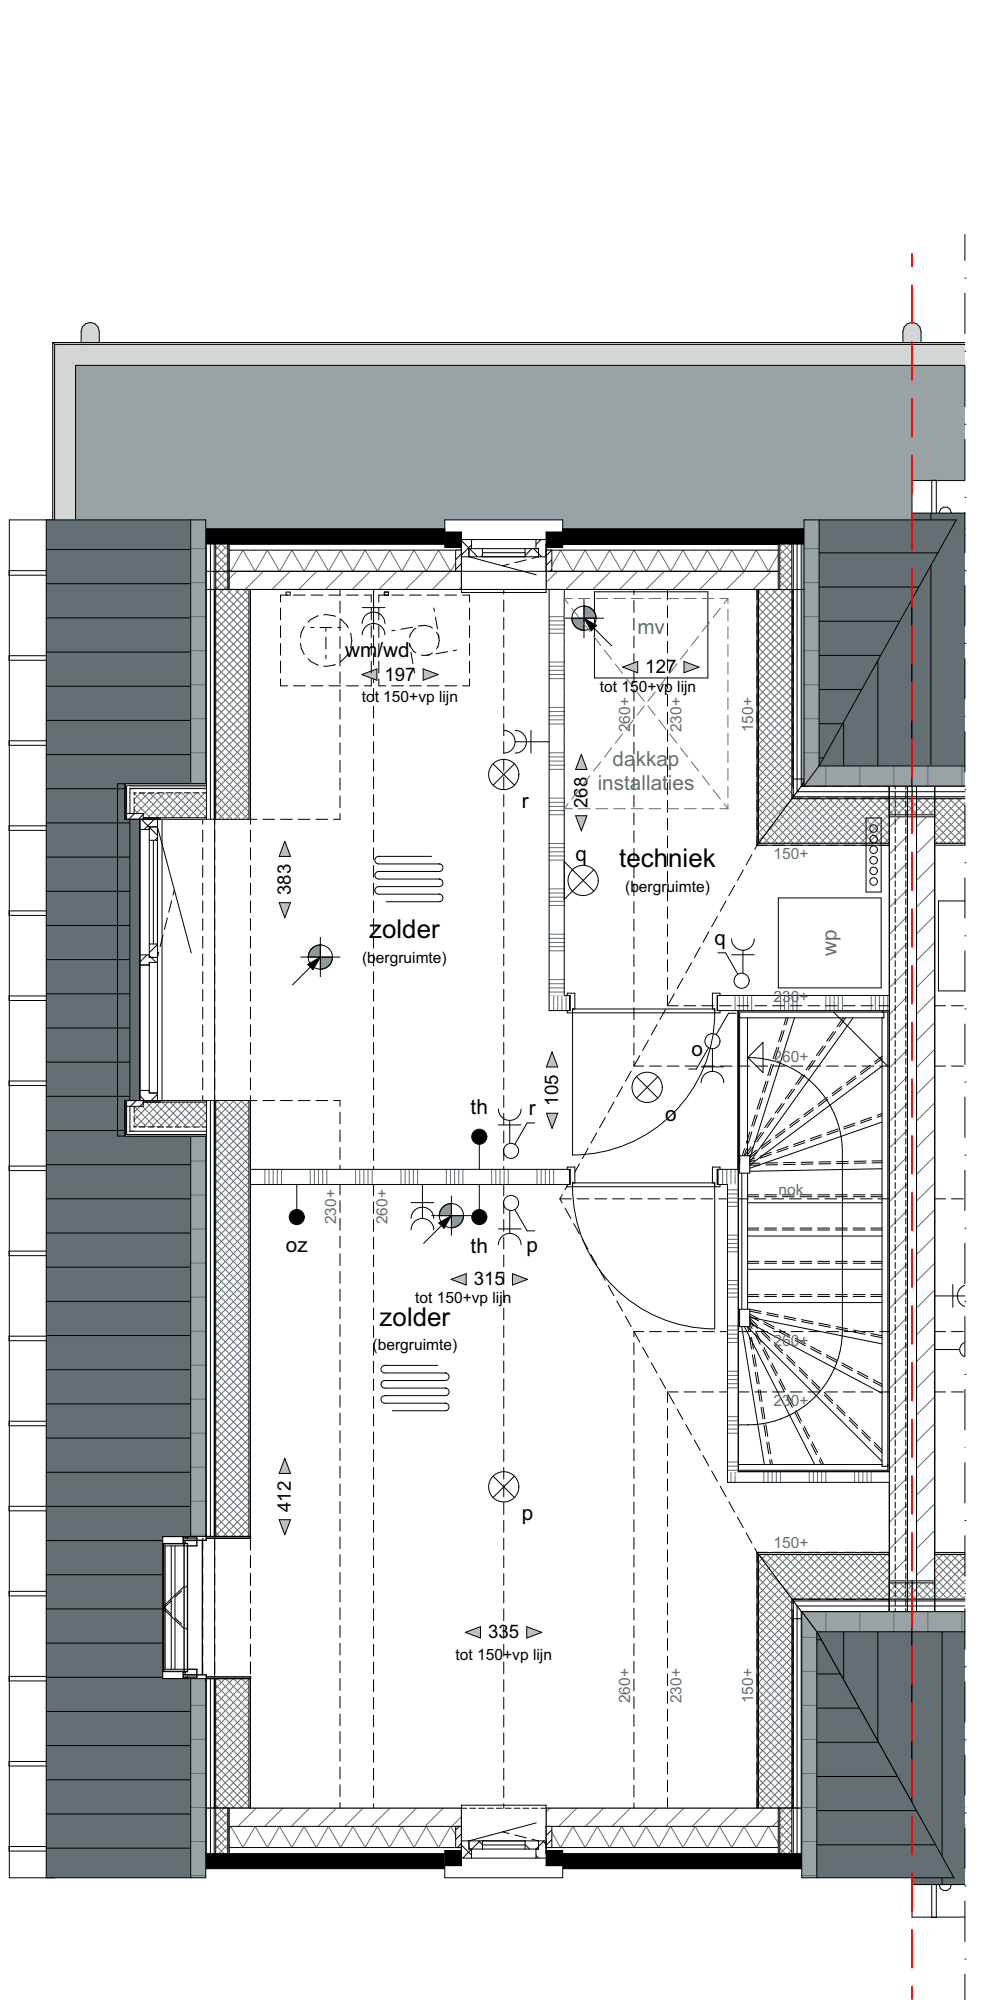

TWEDE VERDIEPING - 5840+P

Optie A10
dakvenster
Optie A568
dakkapel

Optie A11
zolderindeling

MATERIALIZATIE EXTERIEUR

BOUWDEEL	MATERIAAL	KLEUR
plattendak	bitumineuze dakbedekking	donkergrijs
hellend dak	keramische dakpan	leikleur, mat engobe
gevel	metselwerk, wildverband voegwerk, terugliggend	roodbruin, genuanceerd donkergrijs, Beamix 2774
gevelplint	metselwerk, wildverband voegwerk, terugliggend	donkerbruin antraciet, Beamix 2745
betimmering	hout	zuiver wit, RAL9010
buitenkozijnen draaiende delen voordeur garagedeur	hardhout hardhout geïsoleerde deur stalen kanteeldeur	zuiver wit, RAL9010 zuiver wit, RAL9010 steengrijs, RAL7030 steengrijs, RAL7030
raamdorpels	prefab beton	witgrijs
goten hemelwaterafvoeren	zink aan voorzijde zink overige recyclebaar pvc	natuur natuur grijs
inbouwsteen vloermuizen	prefab beton	natuur grijs


LEGENDA

enkelpolige schakelaar	brandwerendheid 30 minuten	kavelgrens
wissel schakelaar	toevoerpunt mechanische ventilatie	baksteen
serie schakelaar	toevoerpunt mechanische ventilatie	luchtsponw
wcd (wandcontactdoos)	afvoerpunt mechanische ventilatie	isolatie
-K- wcd	ventilatieafvoer dmv gevelrooster	kalckandsteen
-K- wm	ventilatieafvoer dmv dakpijp	scheidingswand
-K- wd	ventilatieafvoer dmv dakpijp	vloertegelwerk (tegelnaden zijn indicatief)
-K- wtd	radiator	mechanische ventilatie
o	ruimte met vloerverwarming	mv
o	buitenkraan	wp
o	bel	boiler
o	loze leiding	bu
o	aansluitpunt wireless lan	buitenunit warmtepomp
o	aansluitpunt utp	opstelplaats keuken (indicatief)
o	thermostaat	opstelplaats wasmachine (indicatief)
o	aansluitpunt omvormer PV-panelen	opstelplaats wasdroger
o	wand lichtpunt	
o	plafond lichtpunt	
o	rookmelder	

ALGEMEEN

- Kleine wijzigingen voorbehouden.
- Aan de maatvoering kunnen geen rechten worden ontleend.
- Maatvoering betreft circa maten en is aangegeven in centimeter.
- Positie en aantal zonnepanelen is afhankelijk van gekozen opties.
- Elektra aansluitingen, keukenuitbreiding, ventilatiepunten en rookmelders zijn indicatief aangegeven.
- Het is mogelijk dat niet alle symbolen van toepassing zijn op uw woningtype.
- Maatvoering bij hellende daken tot 150cm hoogte.
- Uw woning kan een gespiegelde variant zijn van de woning die wordt weergegeven op deze tekening.

SITUATIE 1:500

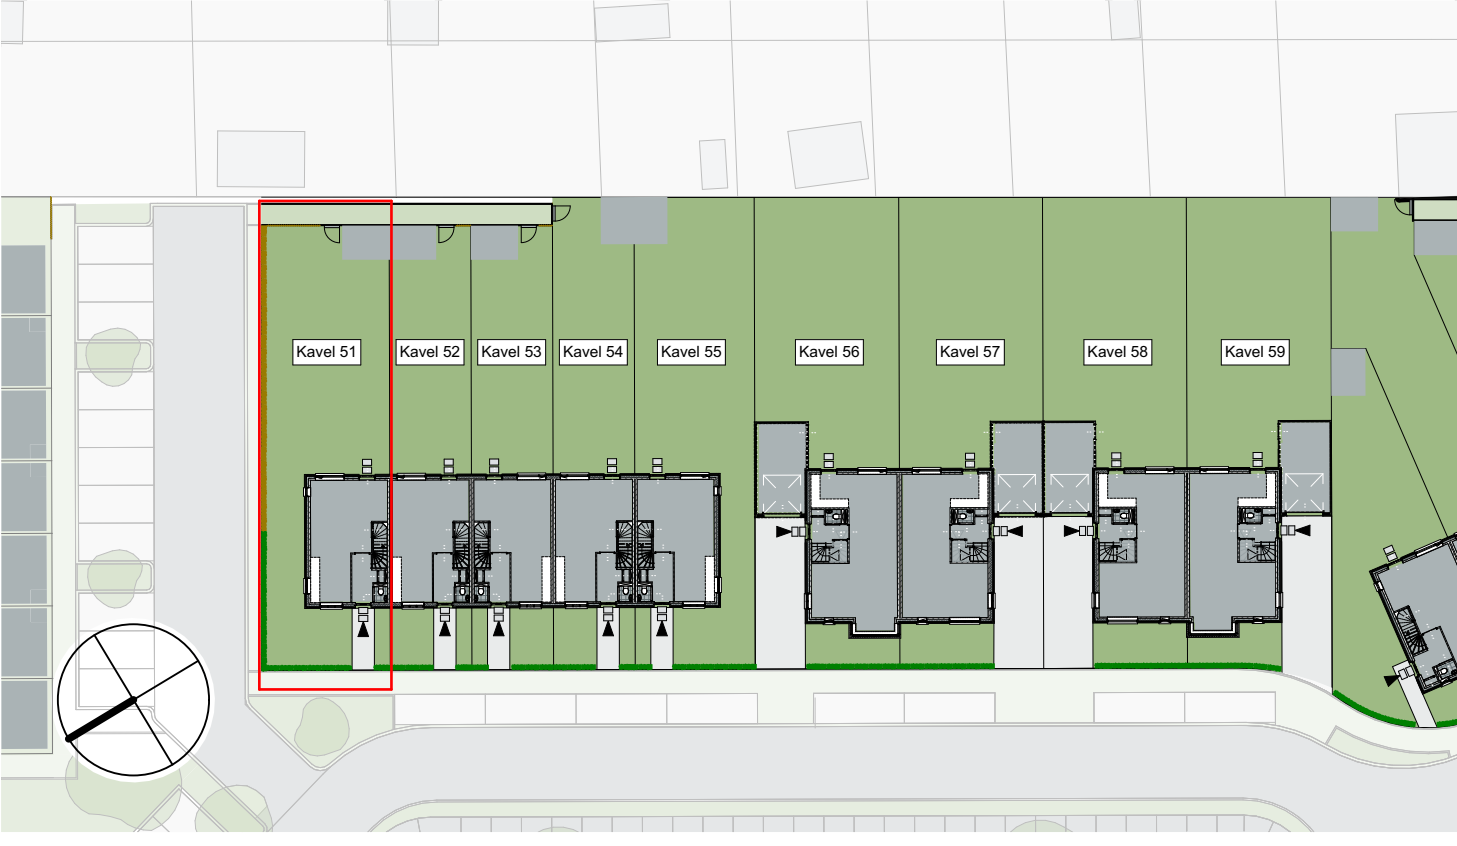

VOORGEVEL


Optie A568
dakkapel



LINKER ZIJGEVEL


Optie A1
uitbreiding 1200mm

Optie A10
dakvenster
Optie A568
dakkapel

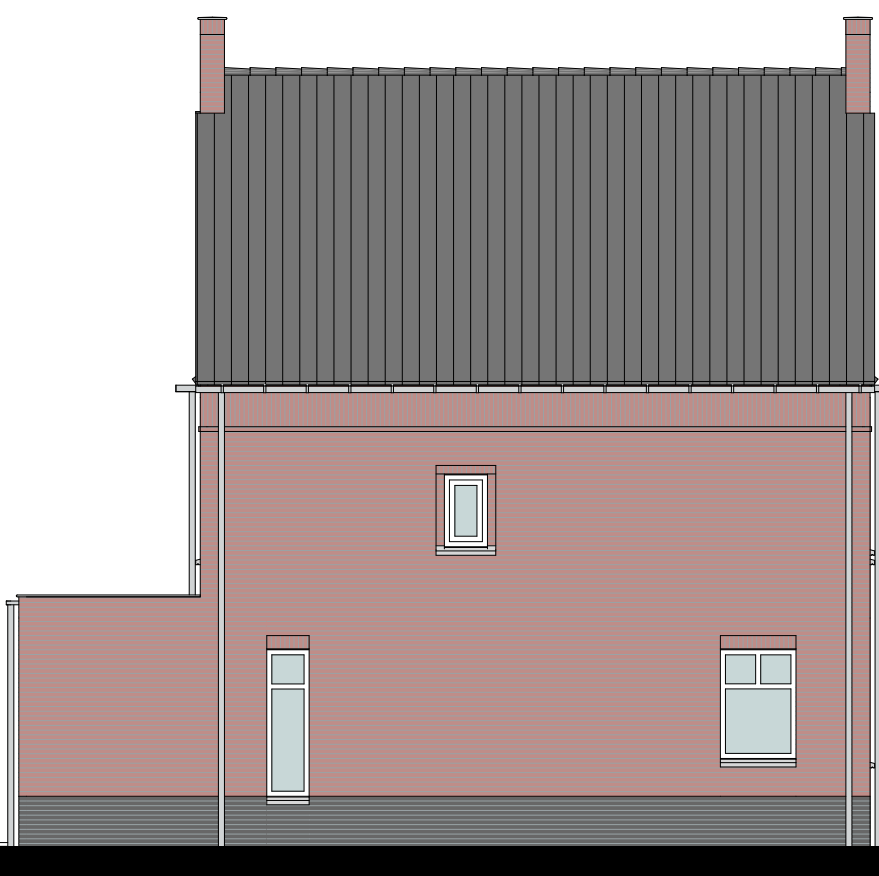

LINKER ZIJGEVEL


Optie A2
uitbreiding 2400mm

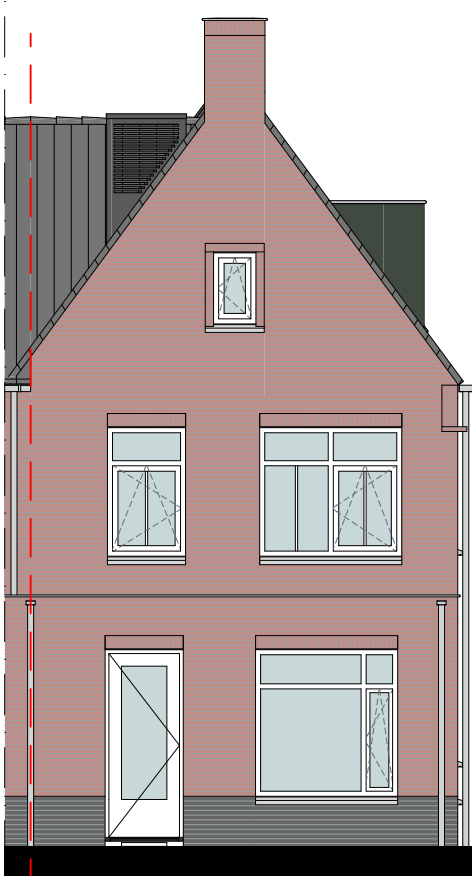

ACHTERGEVEL

Optie A1
uitbreiding 1200mm

Optie A568
dakkapel

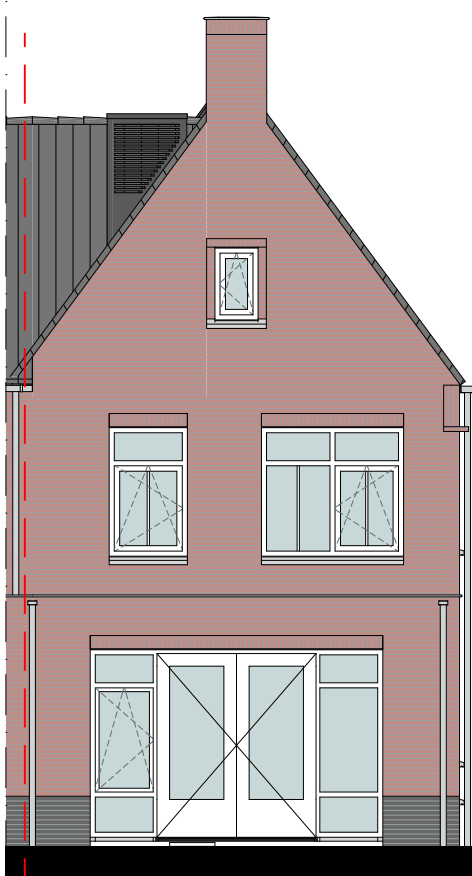

ACHTERGEVEL

Optie A2
uitbreiding 2400mm

Optie A3
dubbele tuindeuren



Kavel 51 - Opties
Verkooptekeningen
De Hoge Regt fase 2b
Beek en Donk

Tek.nr.:
51VK600
Datum:
1 mei 2025
Schaal:
1:50, 1:100