


BEGANE GROND - PEIL - 0000


Optie A1  
uitbreiding 1200mm

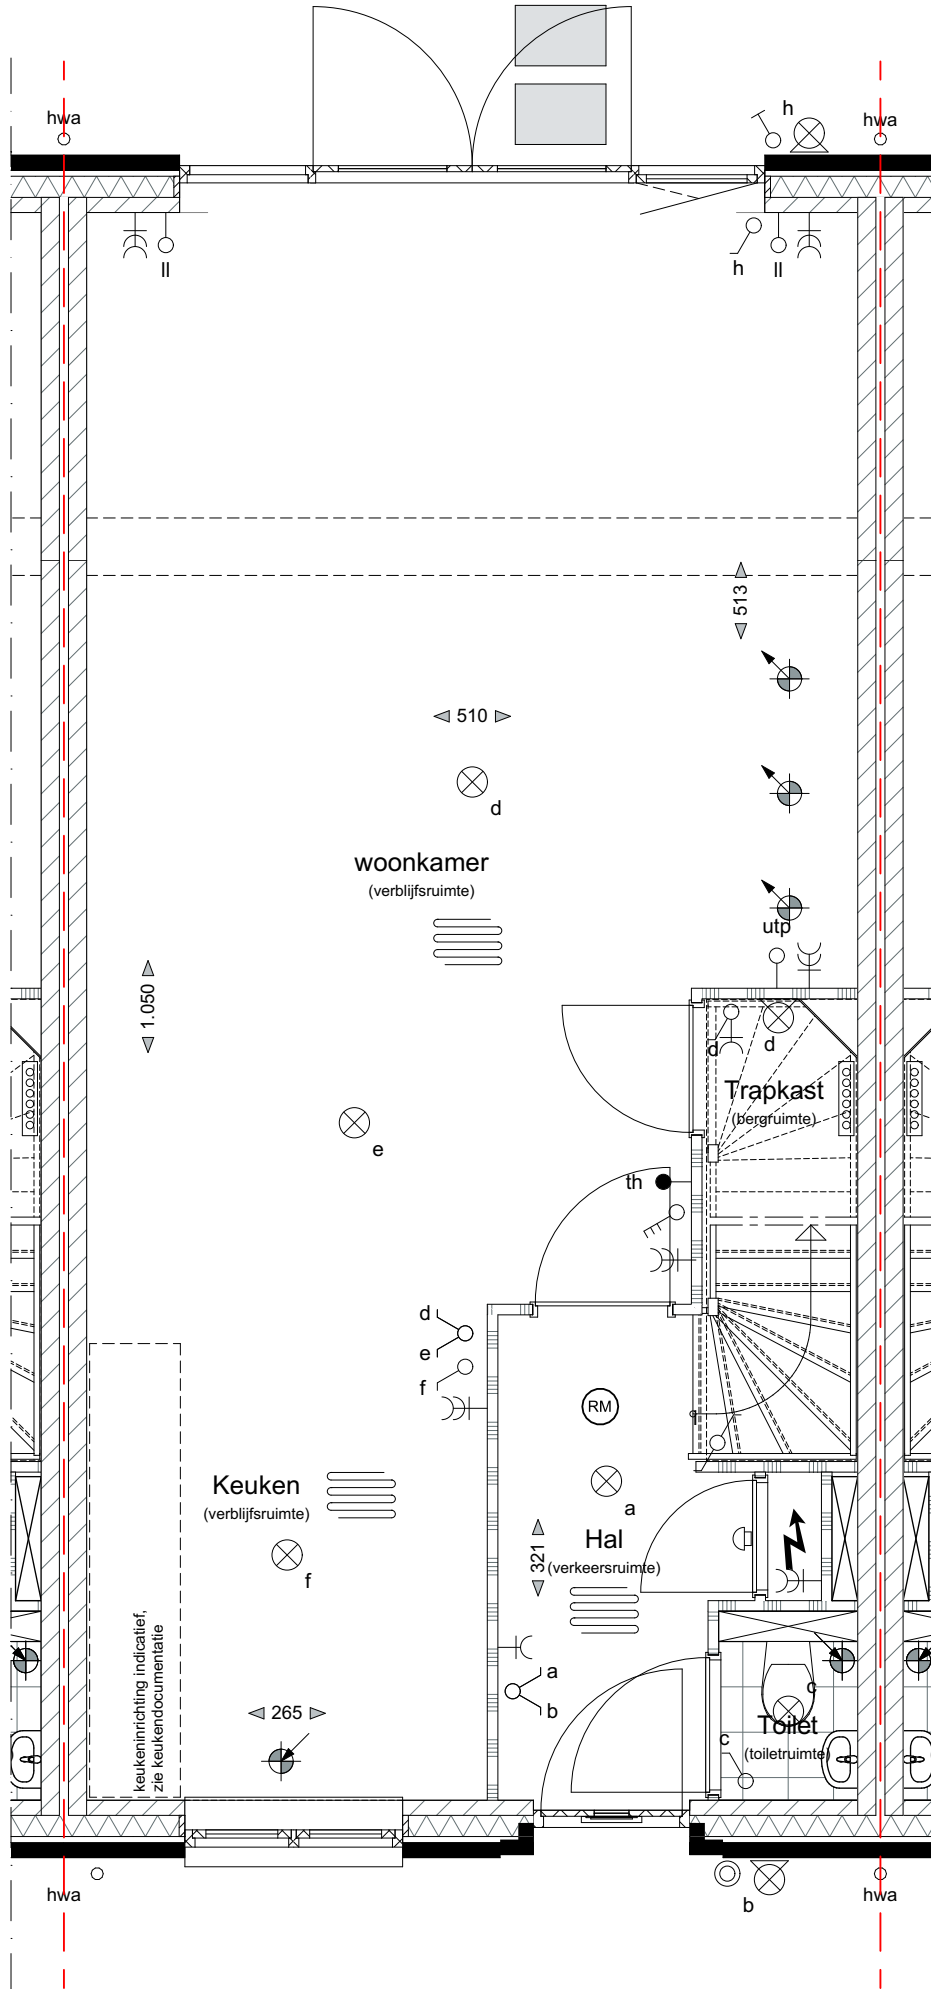

BEGANE GROND - PEIL - 0000


Optie A2  
uitbreiding 2400mm

Optie A3  
dubbele tuindeuren

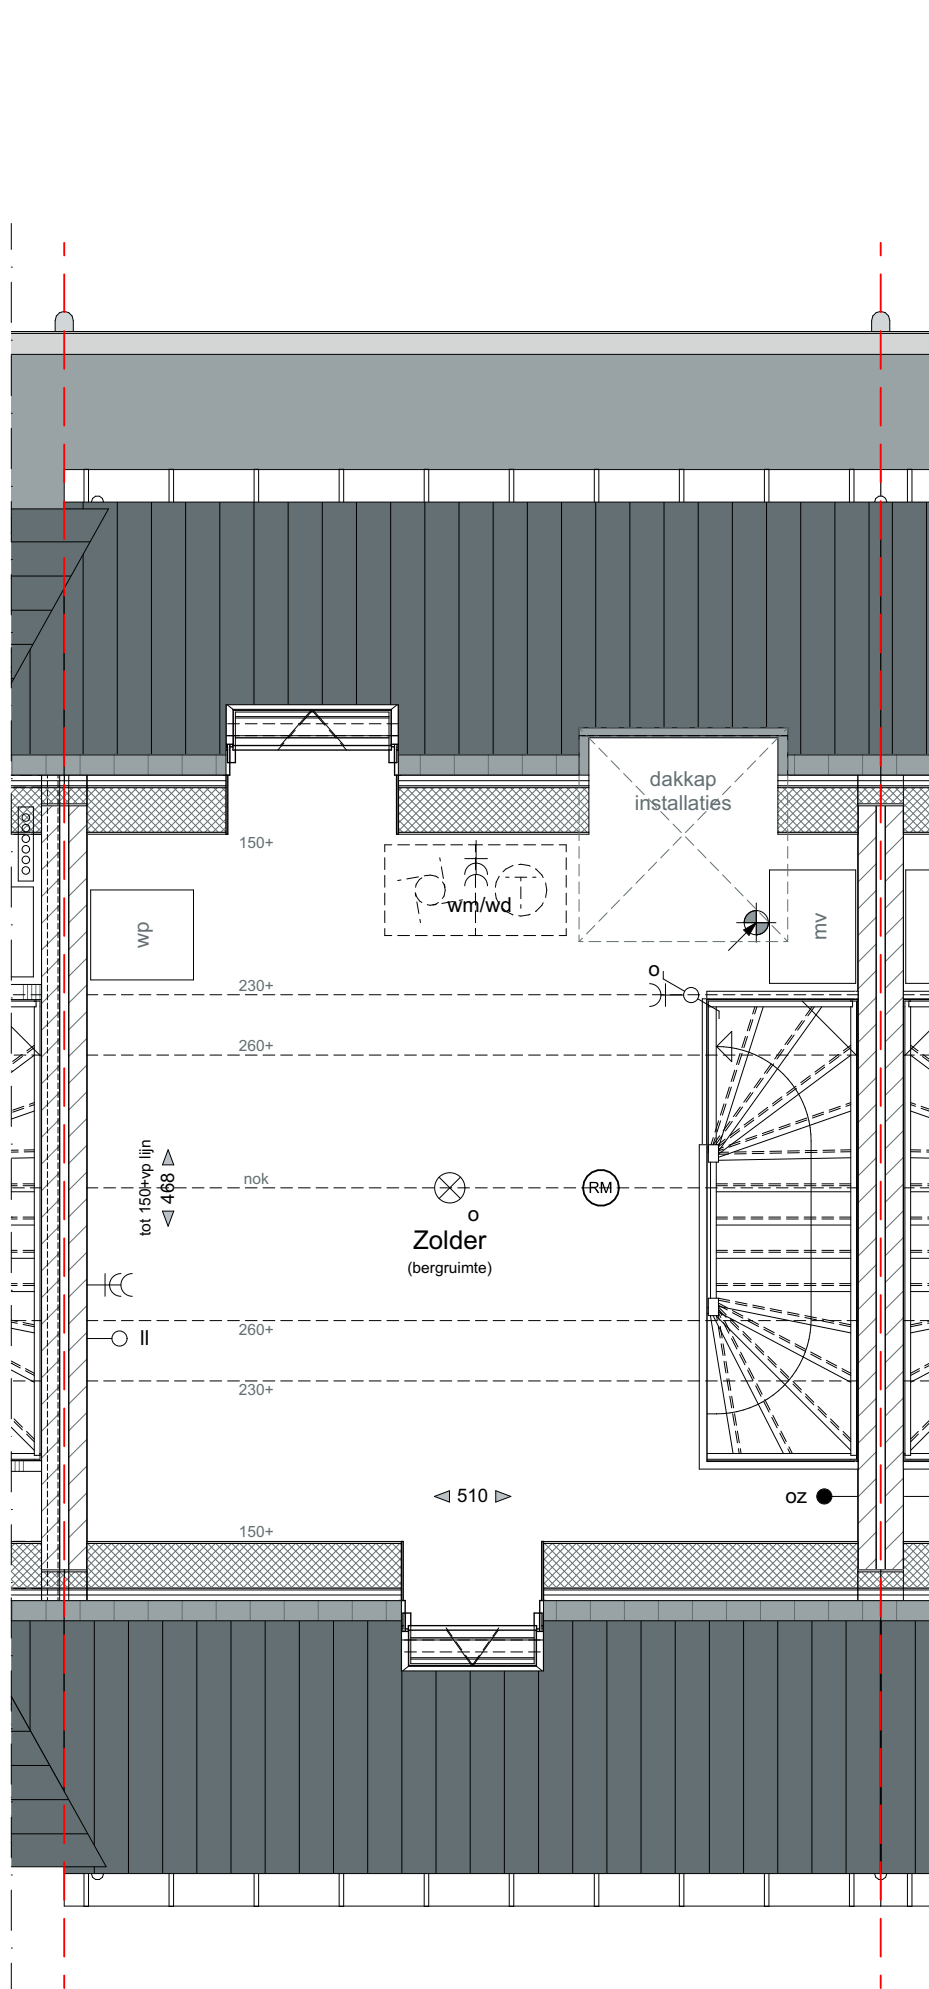

TWEDE VERDIEPING - 5840+P

Optie A10  
dakvenster

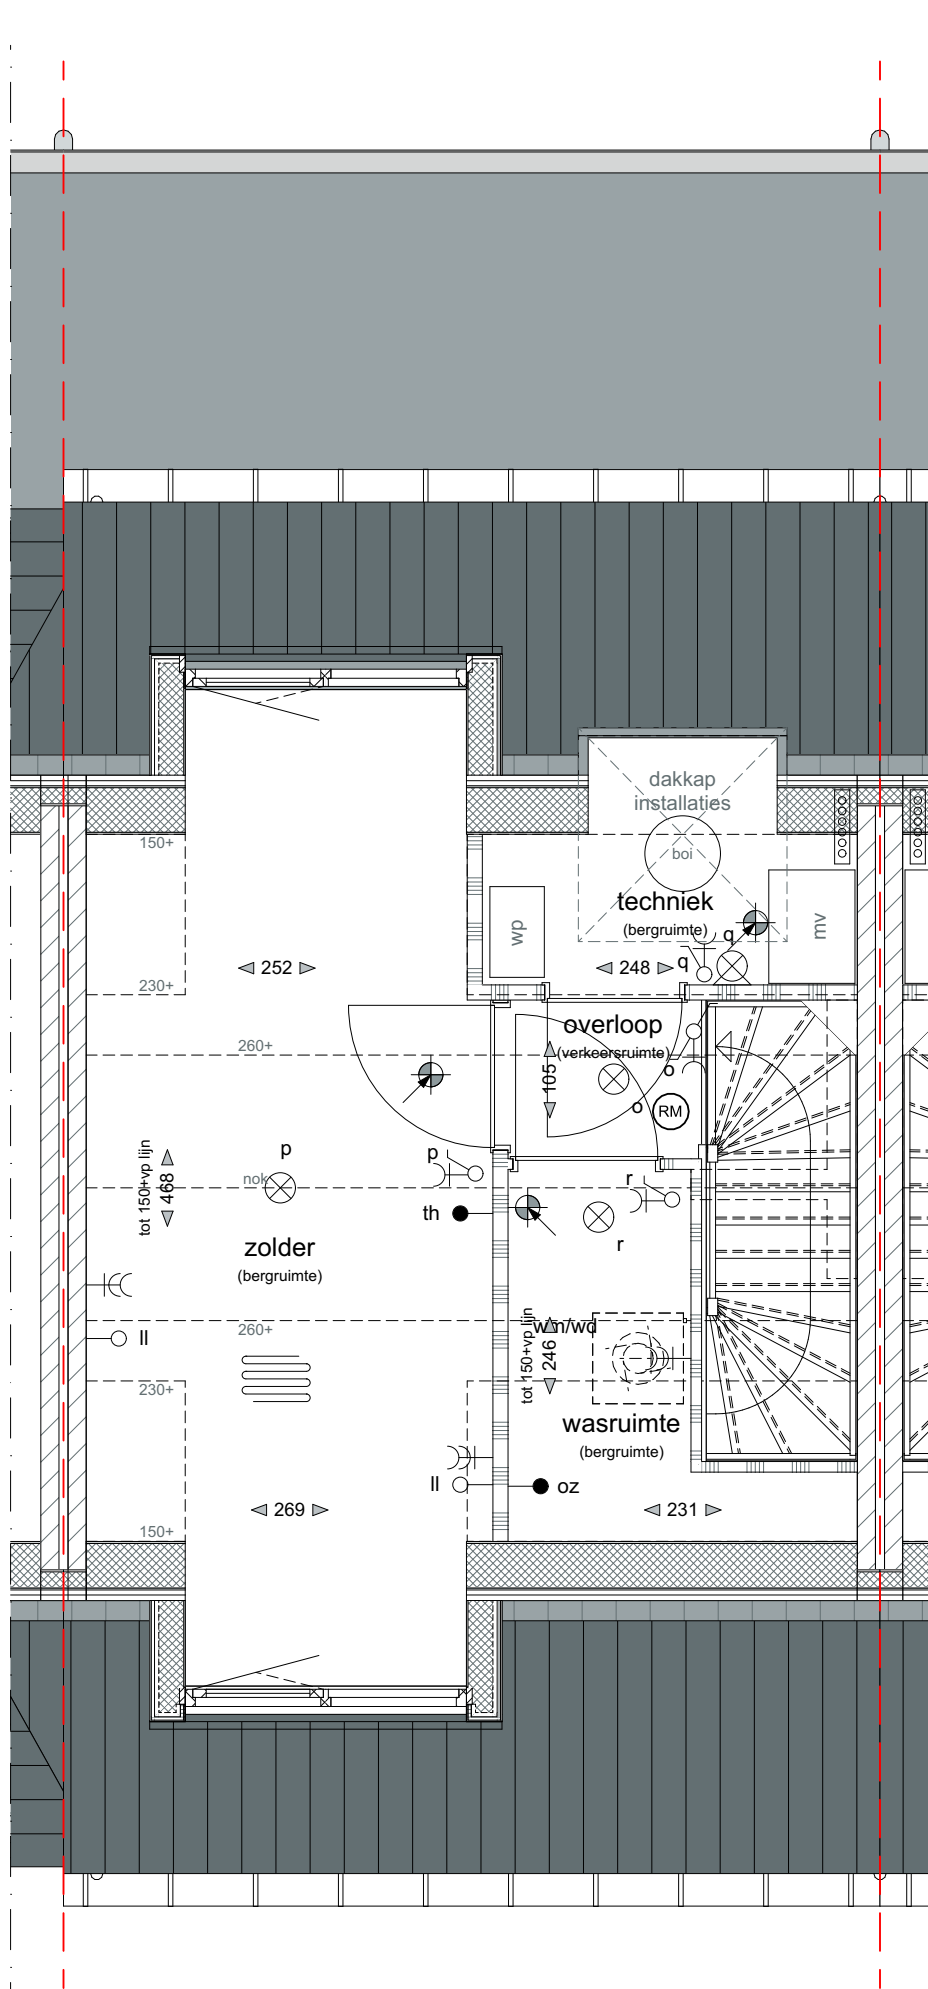

TWEDE VERDIEPING - 5840+P

Optie A568  
dakkapel achtergevel

Optie A568  
dakkapel voorgevel

Optie A4  
zolderindeling

MATERIALISATIE EXTERIEUR

BOUWDEEL	MATERIAAL	KLEUR
plattendak	bitumineuze dakbedekking	donkergrijs
hellend dak	keramische dakpan	leikleur, mat engobe
gevel	metselwerk, wildverband voegwerk, terugliggend	roodbruin, genuanceerd donkergrijs, Beamix 2774
gevelplint	metselwerk, wildverband voegwerk, terugliggend	donkerbruin antraciet, Beamix 2745
betimmering	hout	zuiver wit, RAL9010
buitenkozijnen draaiende delen voordeur garagedeur	hardhout hardhout geïsoleerde deur stalen kanteledeur	zuiver wit, RAL9010 zuiver wit, RAL9010 steengrijs, RAL7030 steengrijs, RAL7030
raamdorpels	prefab beton	witgrijs
goten hemelwaterafvoeren	zink aan voorzijde zink overige recyclebaar pvc	natuur natuur grijs
inbouwsteen vloermuizen	prefab beton	natuur grijs



LEGENDA

enkelpoelige schakelaar	brandwerendheid 30 minuten	kavelgrens
wissel schakelaar	toevoerpunt mechanische ventilatie	baksteen
serie schakelaar	toevoerpunt mechanische ventilatie	luchtsponw
wcd (wandcontactdoos)	afvoerpunt mechanische ventilatie	isolatie
-K- wcd	dubbele wcd	ventilatieafvoer dmv gevelrooster
-K- wcd	wcd tbv wasmachine	ventilatieafvoer dmv dakpijp
-K- wcd	wcd tbv wasdroger	radiator
o beldrukker	ruimte met vloerverwarming	mechanische ventilatie
o bel	buitenkraan	wp
-o- II	loze leiding	hwa
-o- wlan	aansluitpunt wireless lan	boiler
-o- utp	aansluitpunt utp	bu
-o- th	thermostaat	buitenunit warmtepomp
-o- oz	aansluitpunt omvormer PV-panelen	opstelplaats keuken (indicatief)
o	wand lichtpunt	opstelplaats wasmachine
o	plafond lichtpunt	opstelplaats wasdroger
o	rookmelder	

ALGEMEEN


- Kleine wijzigingen voorbehouden.
- Aan de maatvoering kunnen geen rechten worden ontleend.
- Maatvoering betreft circa maten en is aangegeven in centimeter.
- Positie en aantal zonnepanelen is afhankelijk van gekozen opties.
- Elektra aansluitingen, keukenopstelling, ventilatiepunten en rookmelders zijn indicatief aangegeven.
- Het is mogelijk dat niet alle symbolen van toepassing zijn op uw woningtype.
- Maatvoering bij hellende daken tot 150cm hoogte.
- Uw woning kan een gespiegelde variant zijn van de woning die wordt weergegeven op deze tekening.

SITUATIE 1:500

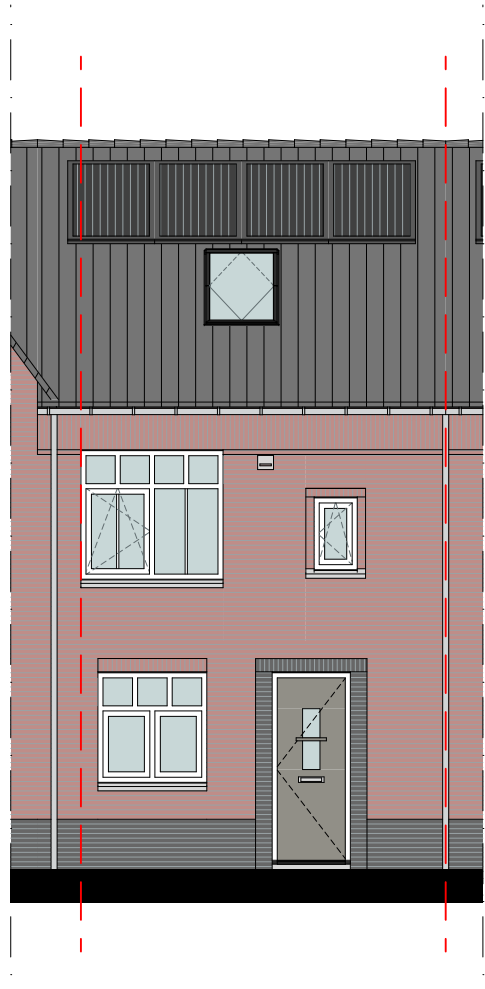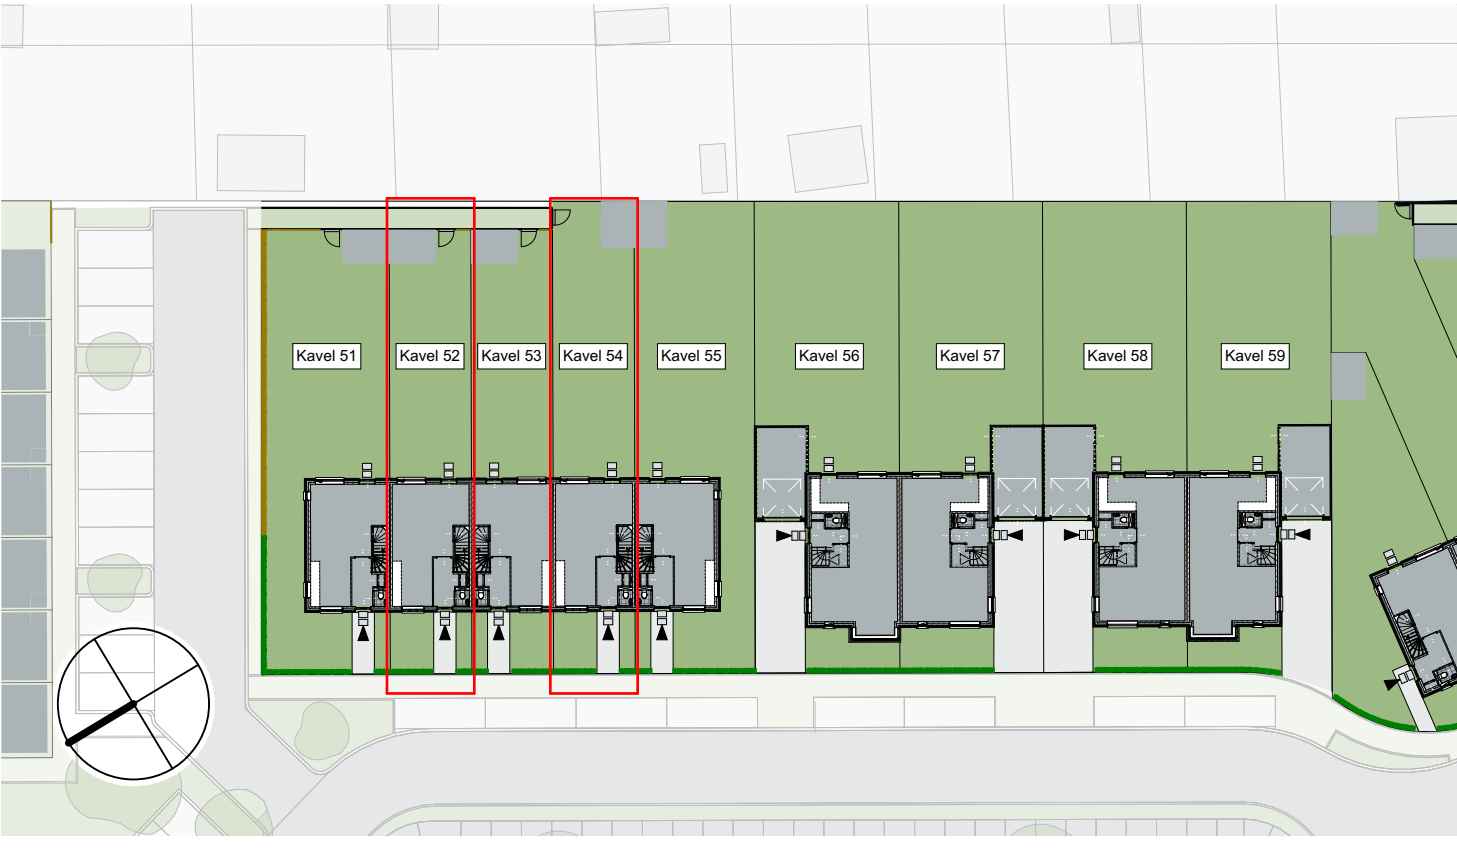


VOORGEVEL

Optie A10  
dakvenster

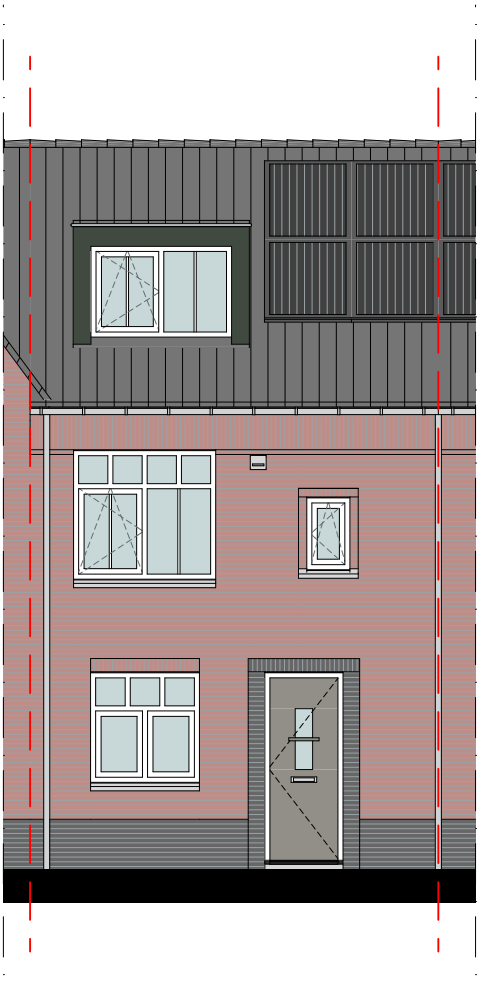

VOORGEVEL

Optie A568  
dakkapel

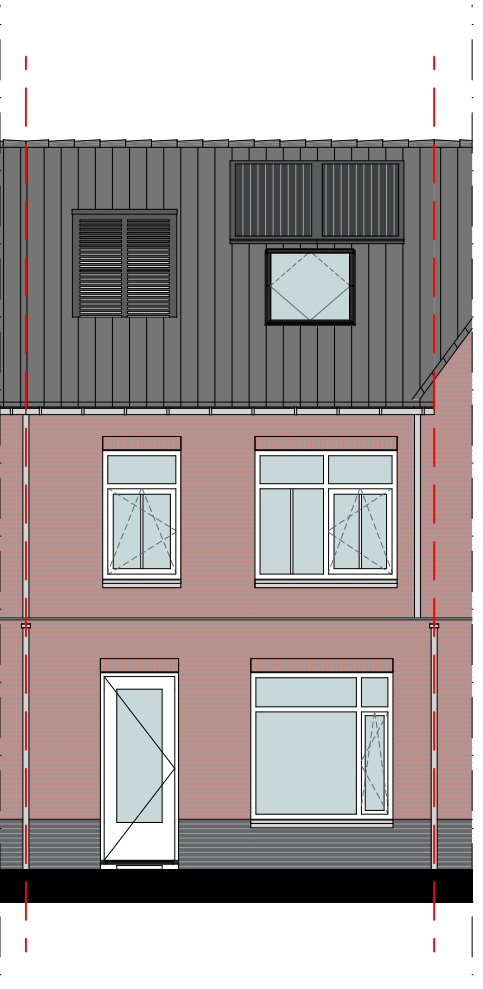

ACHTERGEVEL

Optie A1  
uitbreiding 1200mm



ACHTERGEVEL

Optie A2  
uitbreiding 2400mm

Optie A3  
dubbele tuindeuren