


BEGANE GROND - PEIL - 0000


Optie A1
uitbreiding 1200mm

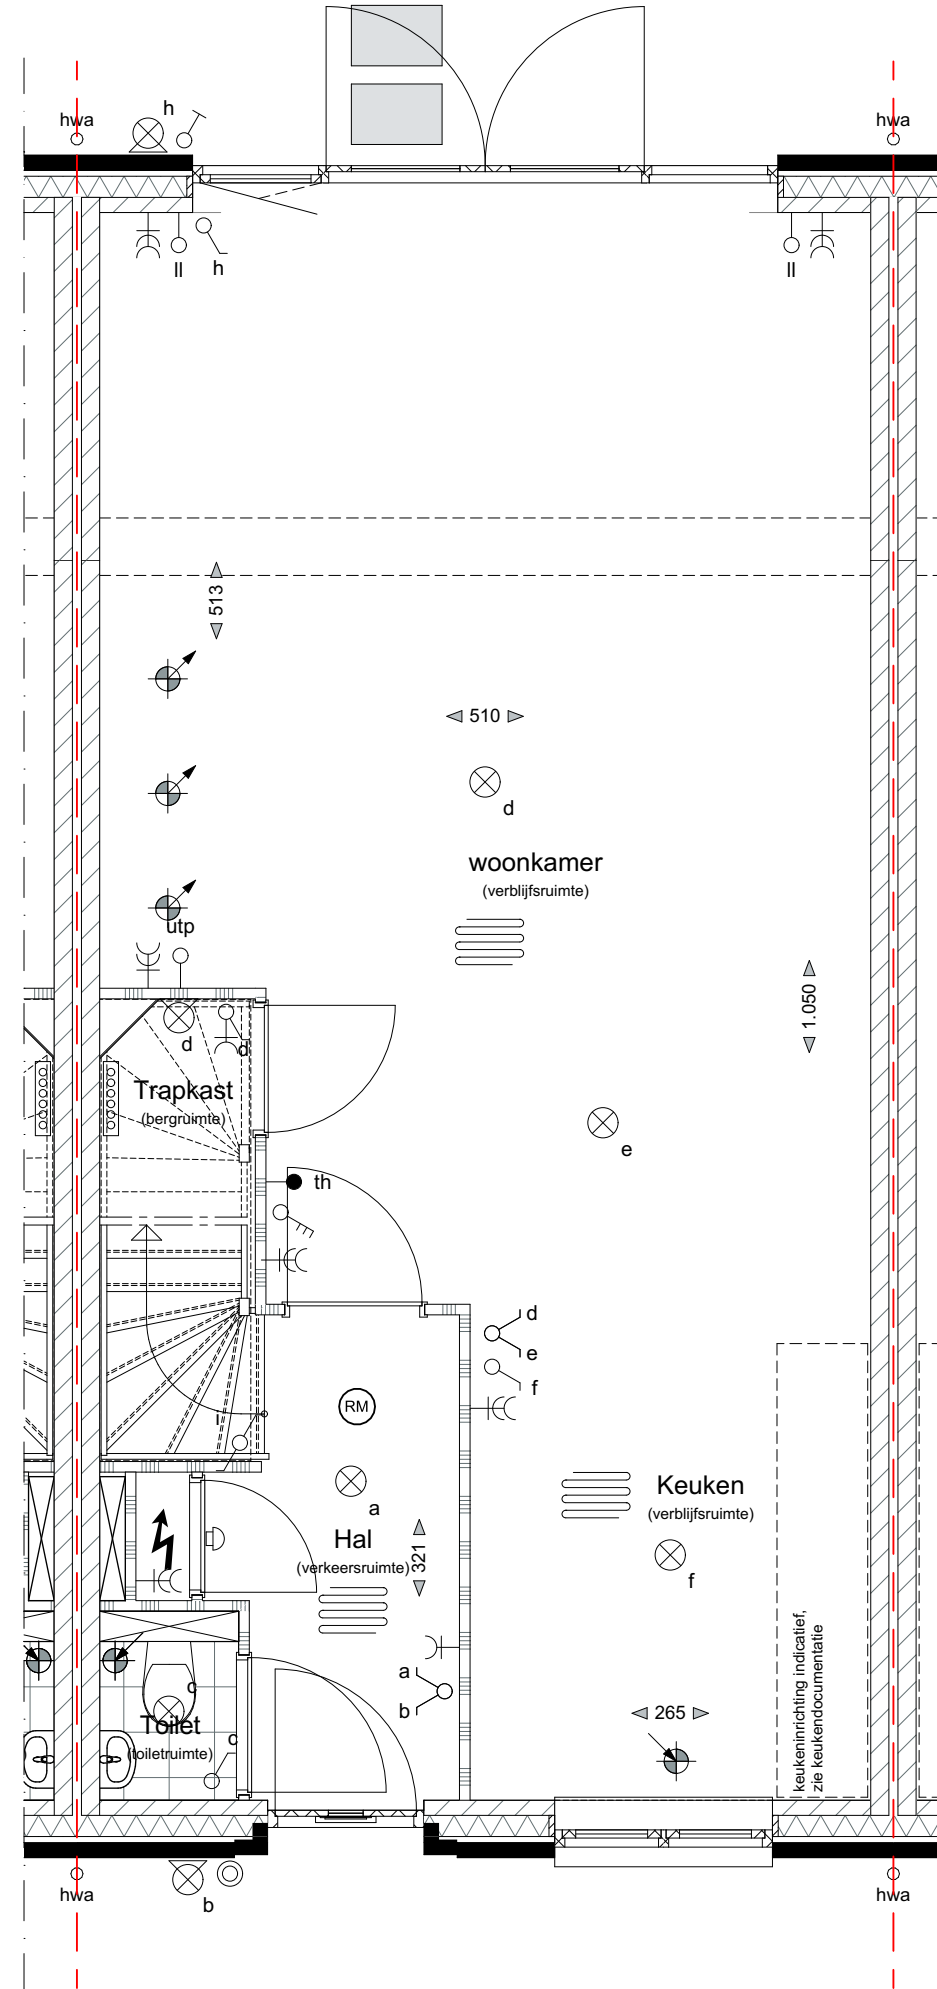

BEGANE GROND - PEIL - 0000


Optie A2
uitbreiding 2400mm

Optie A3
dubbele tuindeuren

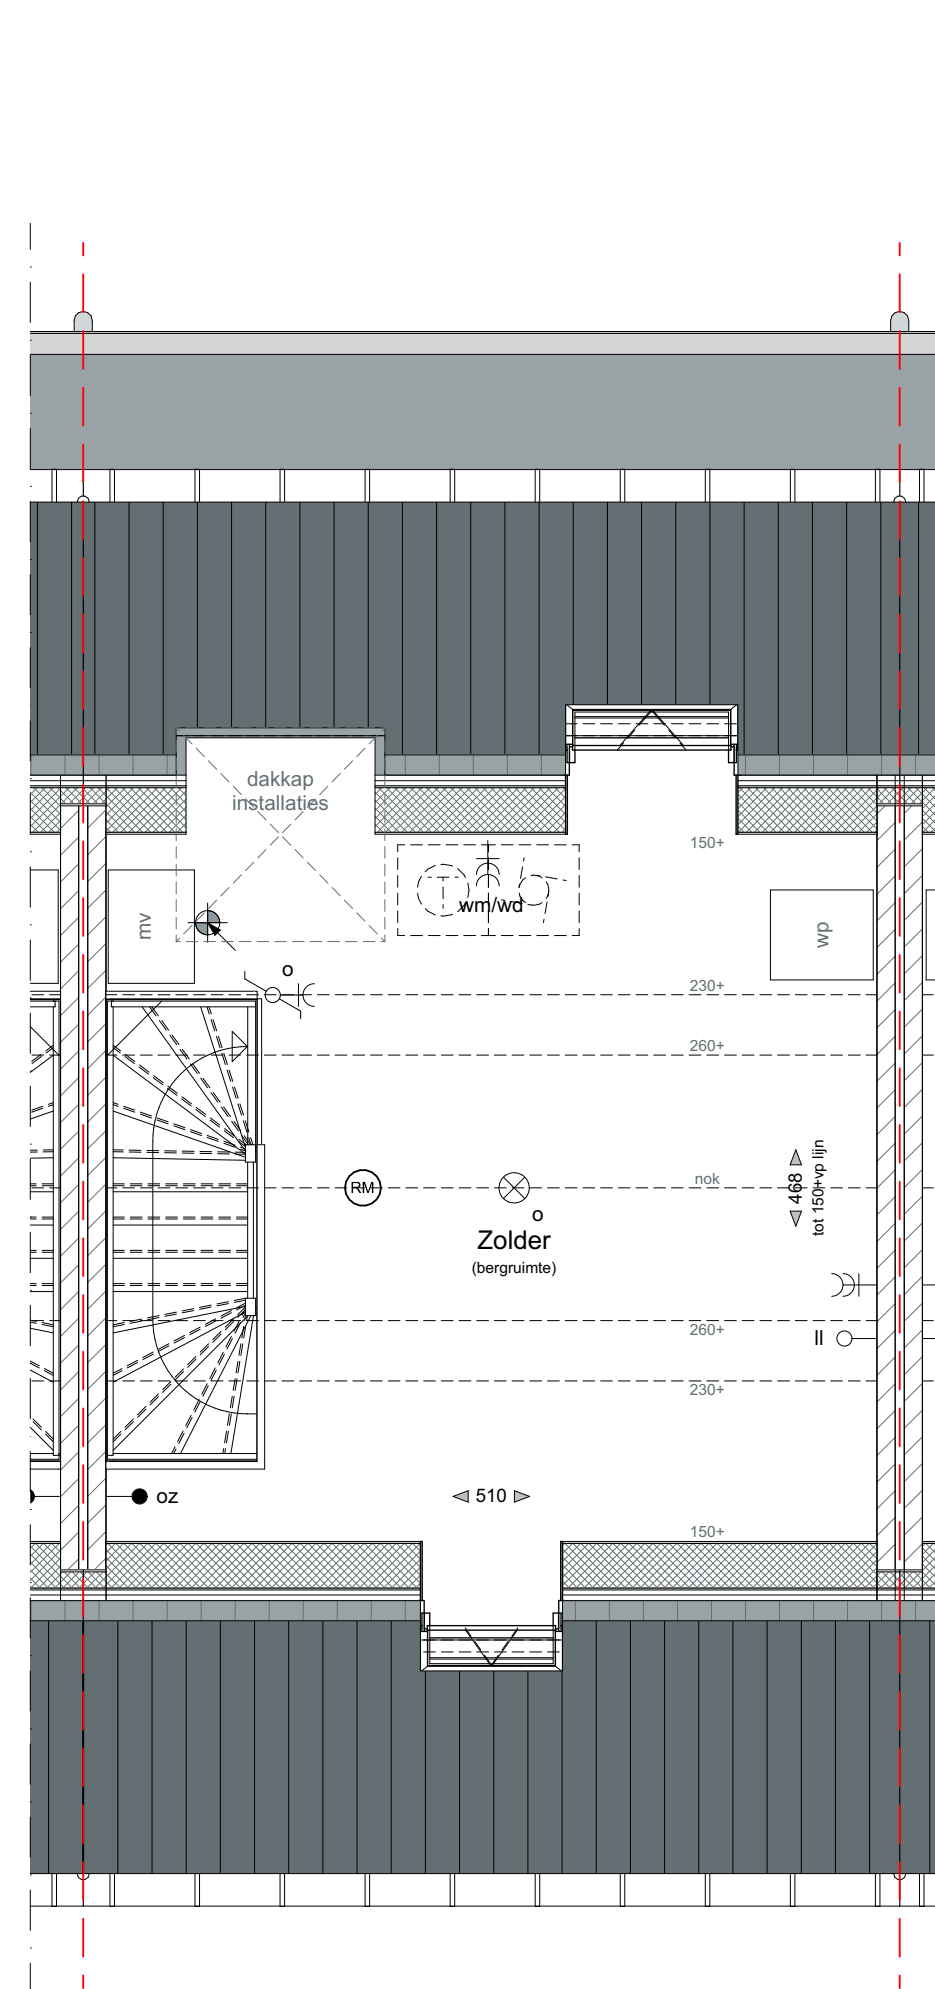

TWEDE VERDIEPING - 5840+P

Optie A10
dakvenster

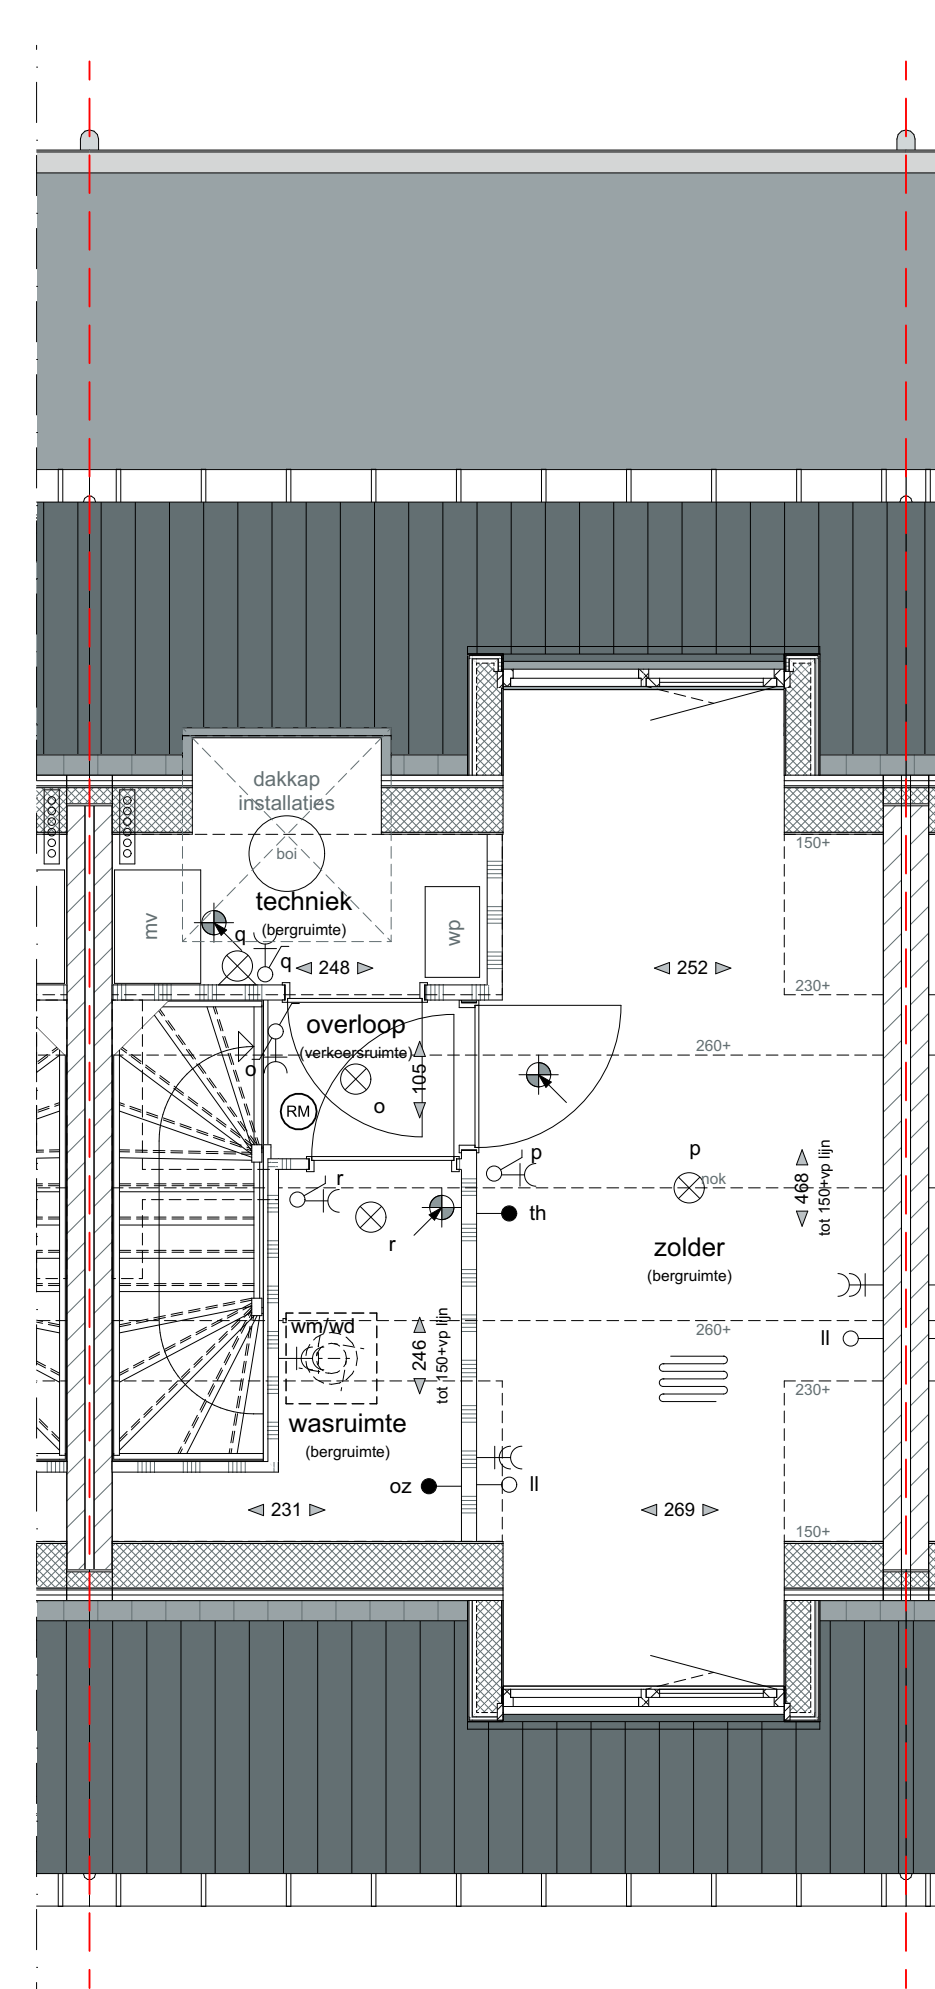

TWEDE VERDIEPING - 5840+P

Optie A568
dakkapel achtergevel

Optie A568
dakkapel voorgevel

Optie A4
zolderindeling

MATERIËLISATIE EXTERIEUR

BOUWDEEL	MATERIAAL	KLEUR
plattendak	bitumineuze dakbedekking	donkergrijs
hellend dak	keramische dakpan	leikleur, mat engobe
gevel	metselwerk, wildverband voegwerk, terugliggend	roodbruin, genuanceerd donkergrijs, Beamix 2774
gevelplint	metselwerk, wildverband voegwerk, terugliggend	donkerbruin antraciet, Beamix 2745
betimmering	hout	zuiver wit, RAL9010
buitenkozijnen draaiende delen voordeur garagedeur	hardhout hardhout geïsoleerde deur stalen kanteledeur	zuiver wit, RAL9010 zuiver wit, RAL9010 steengrijs, RAL7030 steengrijs, RAL7030
raamdorpels	prefab beton	witgrijs
goten hemelwaterafvoeren	zink aan voorzijde zink overige recyclebaar pvc	natuur natuur grijs
inbouwsteen vloermuizen	prefab beton	natuur grijs



LEGENDA

enkelzijdige schakelaar	brandwerendheid 30 minuten	kavelgrens
wissel schakelaar	toevoerpunt mechanische ventilatie	baksteen luchtsponw isolatie kalkzandsteen
serie schakelaar	toevoerpunt mechanische ventilatie	scheidingwand
wcd (wandcontactdoos)	afvoerpunt mechanische ventilatie	vloerregelwerk (tegelranden zijn indicatief)
dubbele wcd	ventilatieafvoer dmv gevelrooster	mechanische ventilatie
wcd wcd	ventilatieafvoer dmv dakpijp	warmtepomp
wcd tvb wasdroger	radiator	boiler
beldrukker	ruimte met vloerverwarming	buitenunit warmtepomp
bel	buitenkraan	opstelplaats keuken (indicatief)
loze leiding	hemel water afvoer	opstelplaats wasmachine
wlan aansluitpunt wireless lan	afschotrichting	opstelplaats wasdroger
thermostaat	verdelers vloerverwarming (zonder omkasting)	
thermostaat	verdelers vloerverwarming (met omkasting)	
oz aansluitpunt omvormer PV-panelen		
wand lichtpunt		
plafond lichtpunt		
rookmelder		

ALGEMEEN


- Kleine wijzigingen voorbehouden.
- Aan de maatvoering kunnen geen rechten worden ontleend.
- Maatvoering betreft circa maten en is aangegeven in centimeter.
- Positie en aantal zonnepanelen is afhankelijk van gekozen opties.
- Elektra aansluitingen, keukenopstelling, ventilatiepunten en rookmelders zijn indicatief aangegeven.
- Het is mogelijk dat niet alle symbolen van toepassing zijn op uw woningtype.
- Maatvoering bij hellende daken tot 150cm hoogte.
- Uw woning kan een gespiegelde variant zijn van de woning die wordt weergegeven op deze tekening.

SITUATIE 1:500

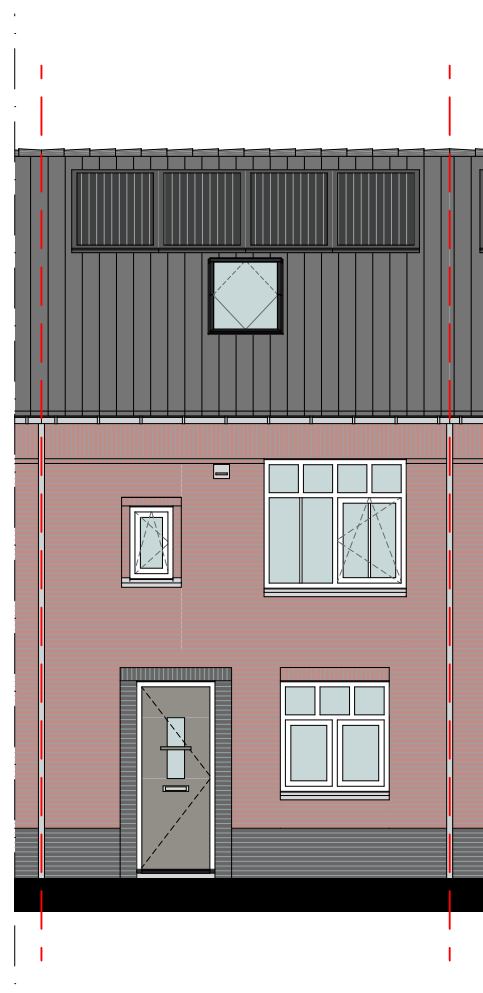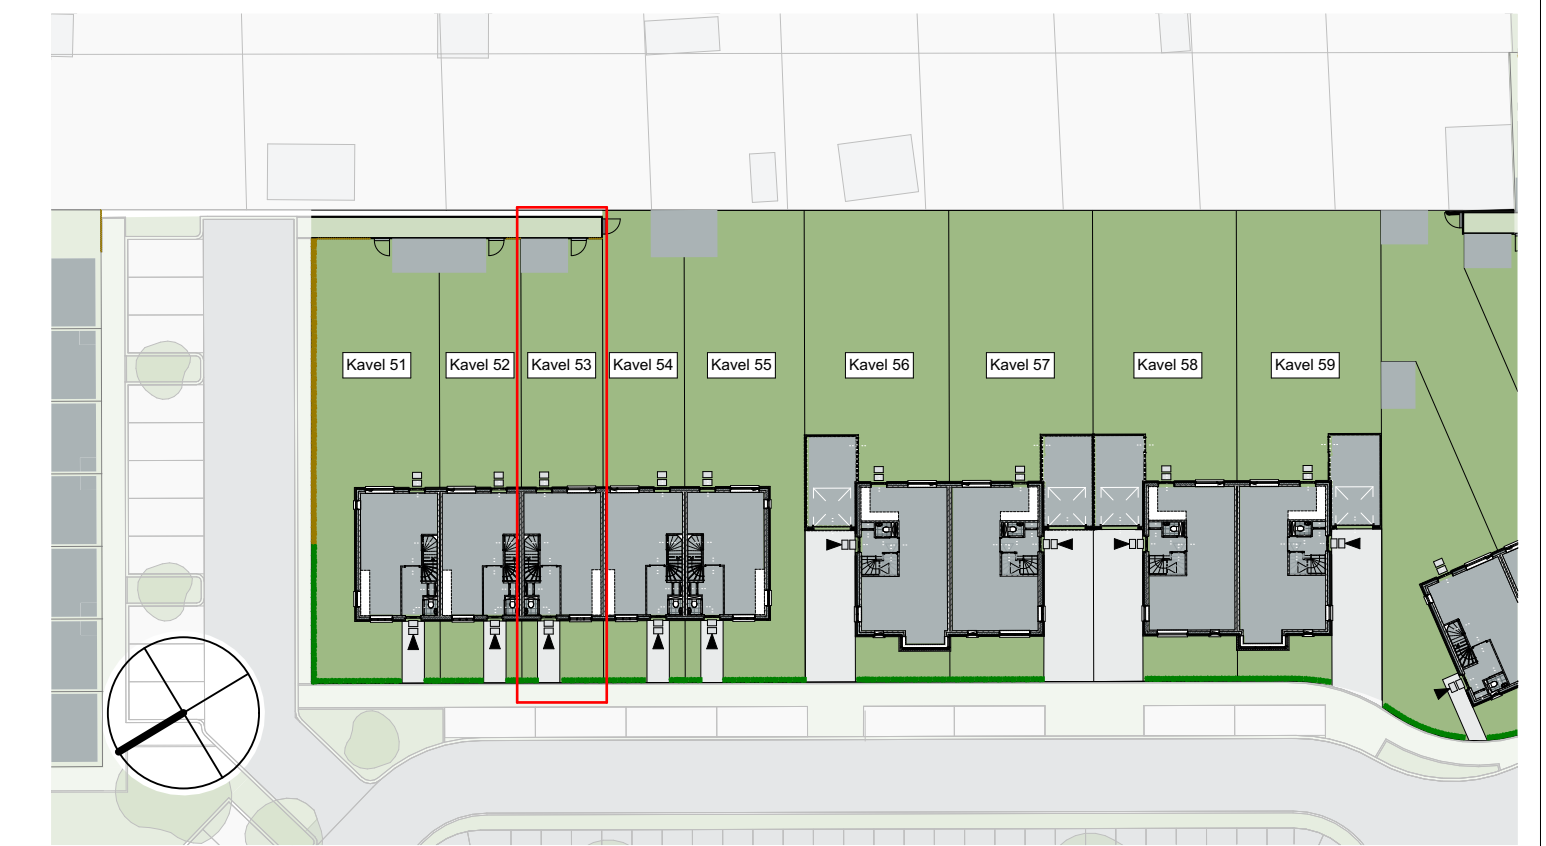


VOORGEVEL

Optie A10
dakvenster

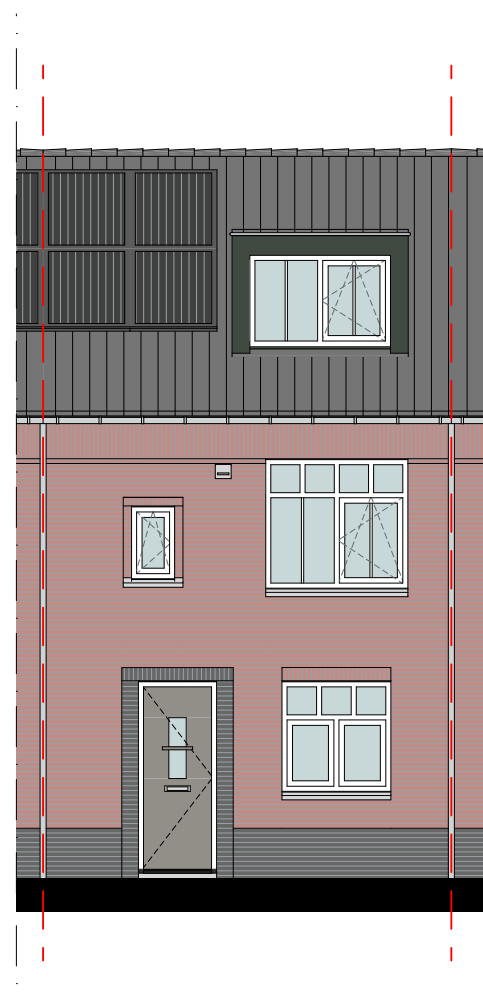


VOORGEVEL

Optie A568
dakkapel

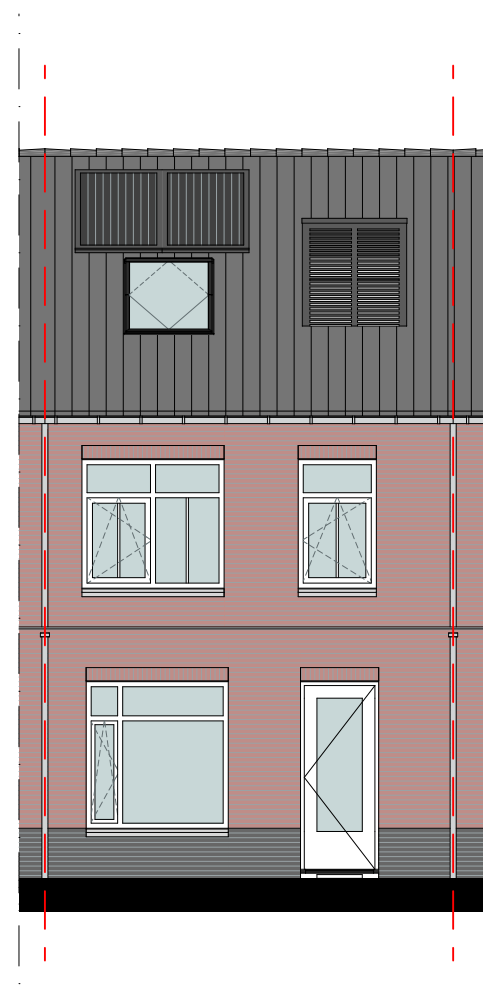

ACHTERGEVEL

Optie A1
uitbreiding 1200mm

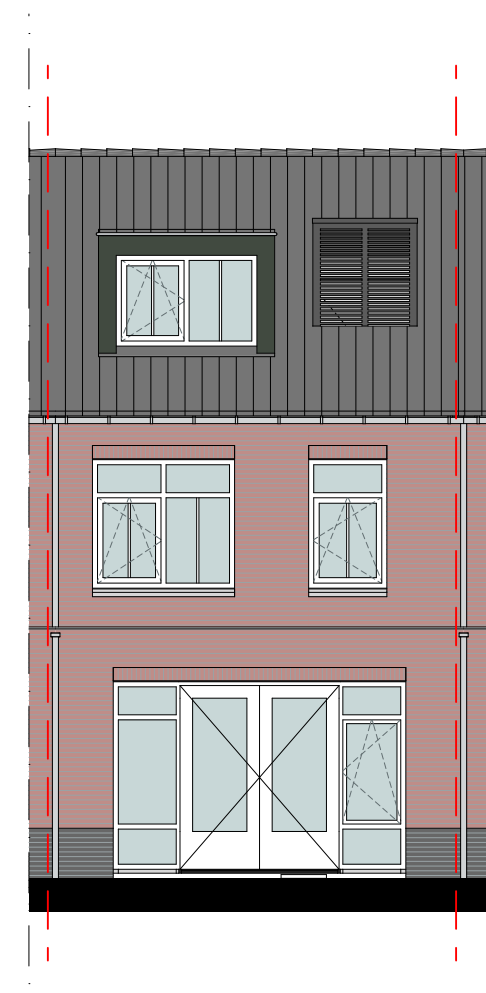

ACHTERGEVEL

Optie A2
uitbreiding 2400mm

Optie A3
dubbele tuindeuren