


BEGANE GROND - PEIL - 0000


Optie A1
uitbreiding 1200mm

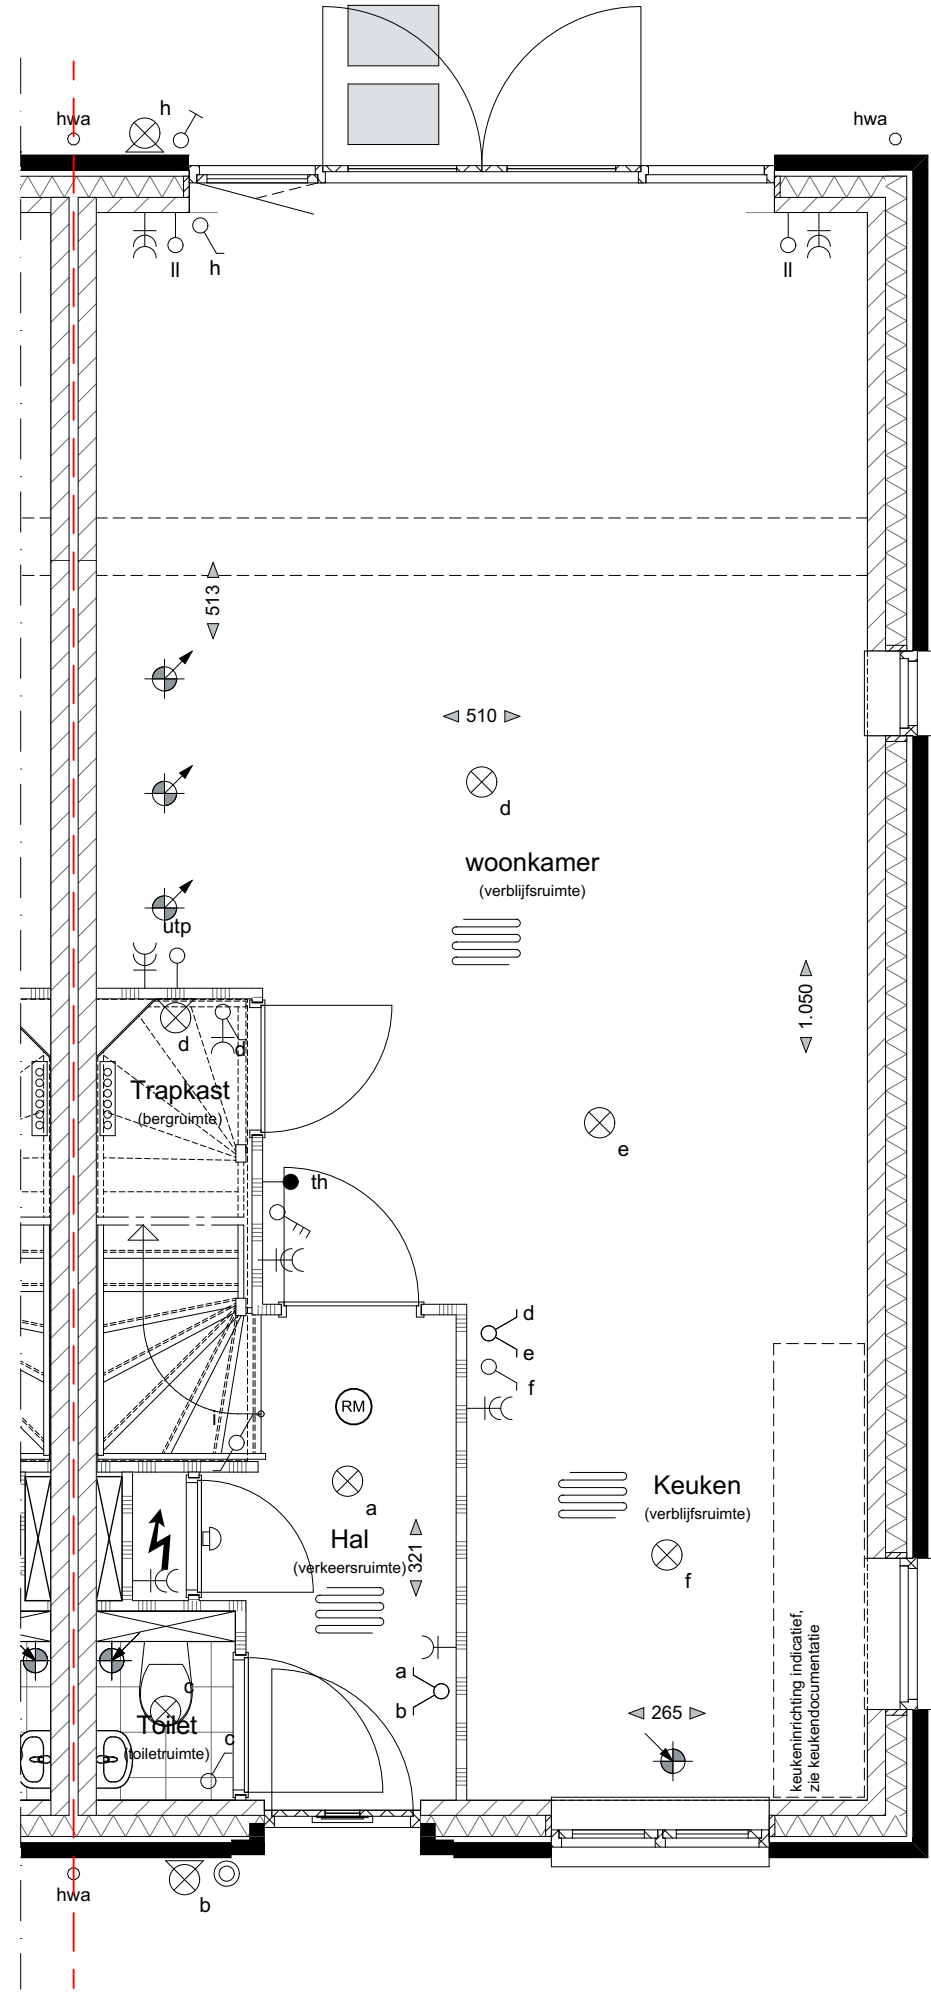

BEGANE GROND - PEIL - 0000


Optie A2
uitbreiding 2400mm

Optie A3
dubbele tuindeuren

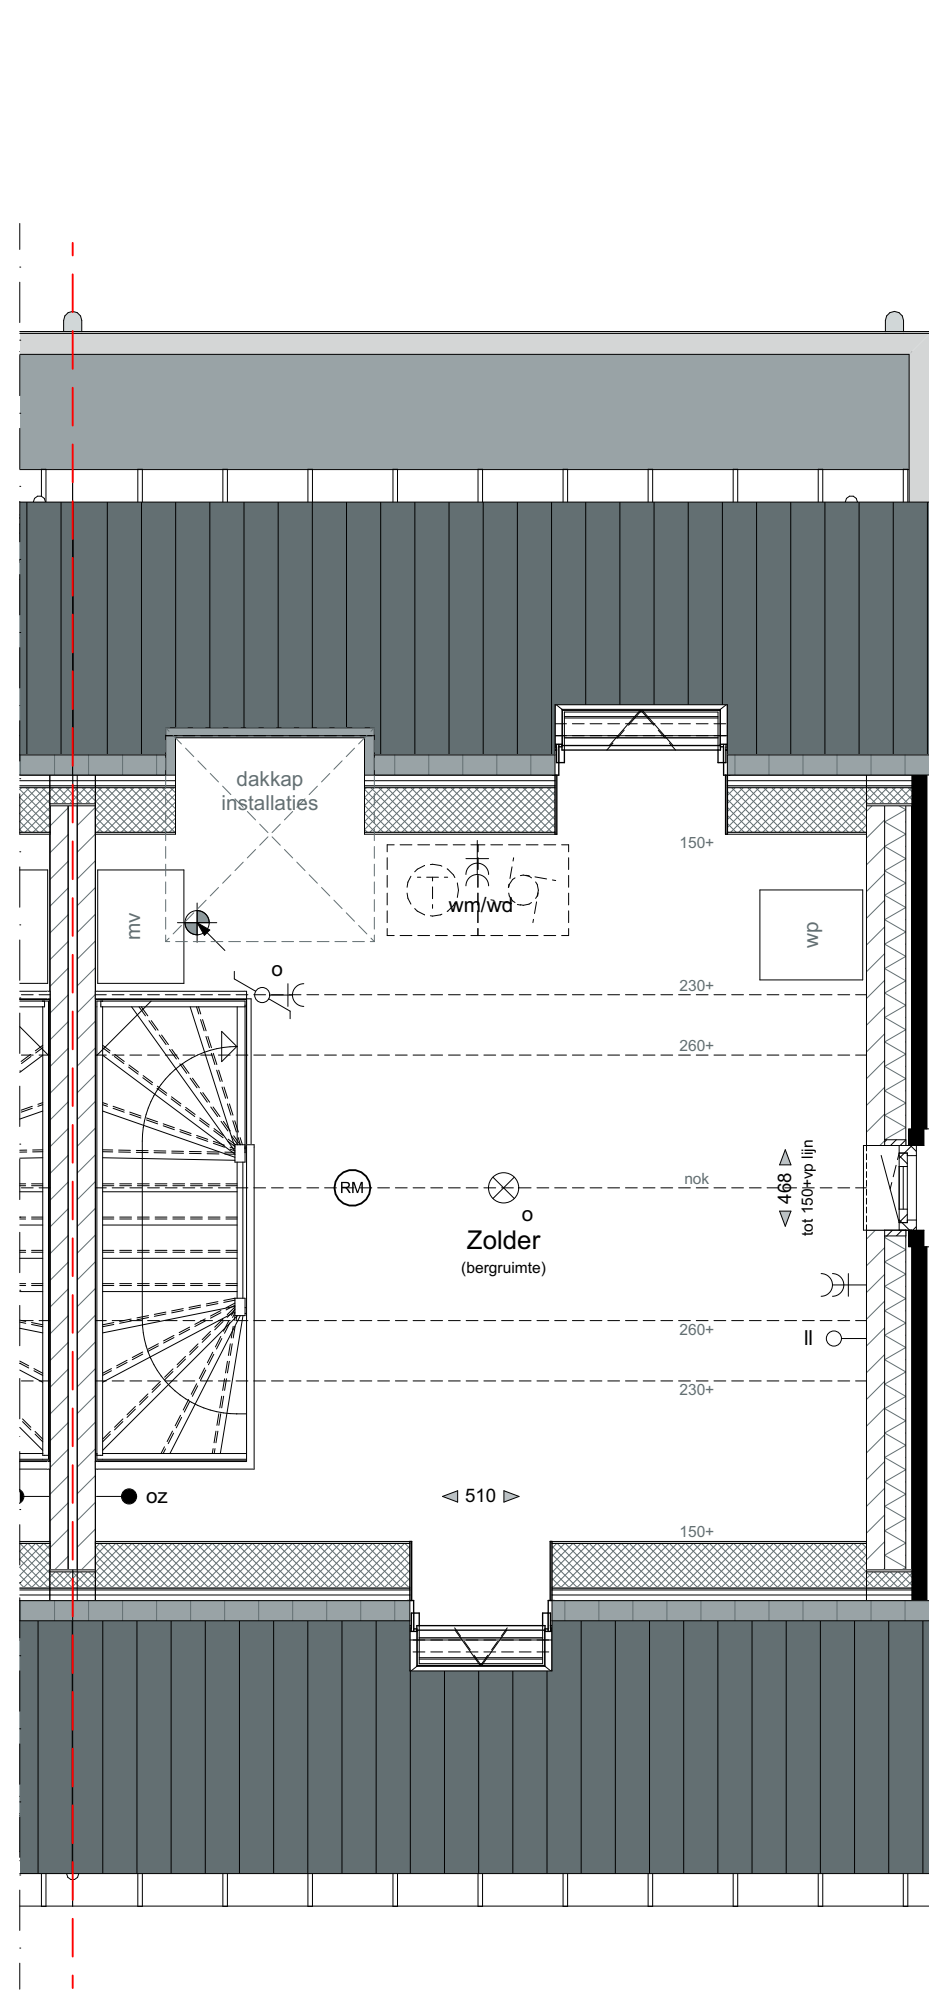

TWEDE VERDIEPING - 5840+P

Optie A10
dakvenster

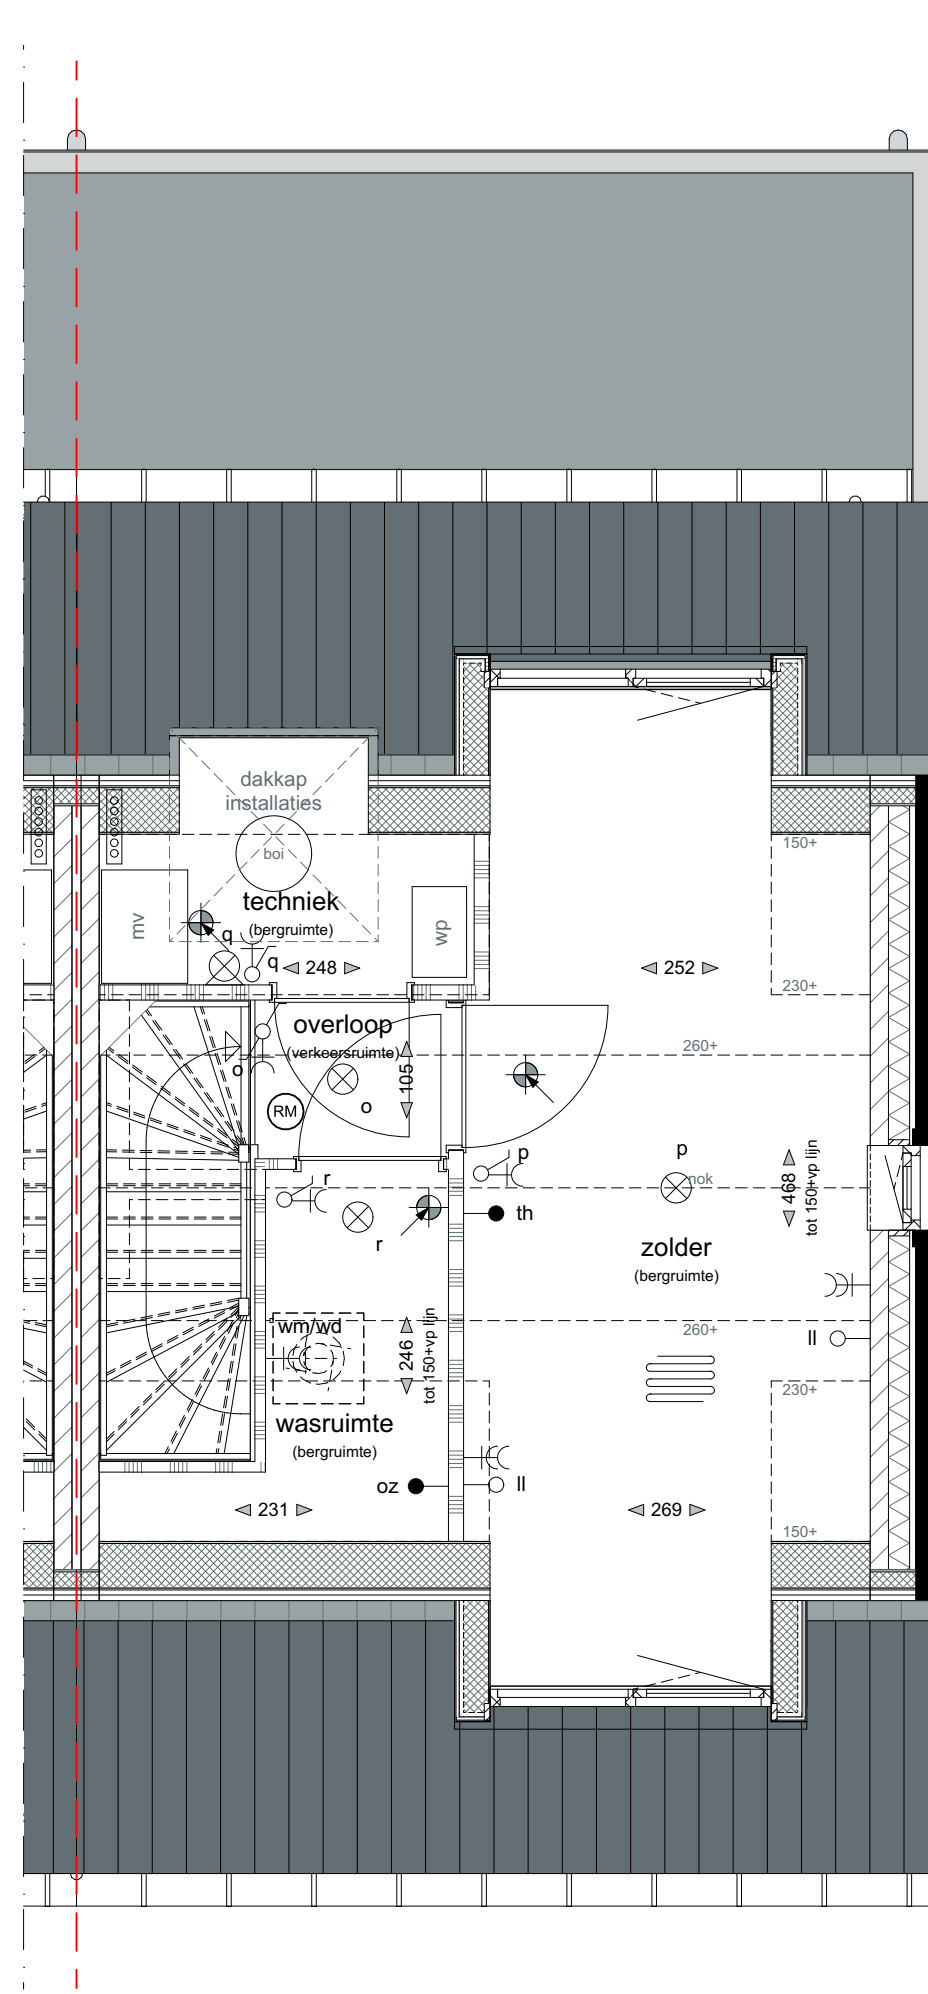

TWEDE VERDIEPING - 5840+P

Optie A58
dakkapel

Optie A4
zolderindeling

MATERIËLISATIE EXTERIEUR

BOUWDEEL	MATERIAAL	KLEUR
plattendak	bitumineuze dakbedekking	donkergrijs
hellend dak	keramische dakpan	leikleur, mat engobe
gevel	metselwerk, wildverband voegwerk, terugliggend	roodbruin, genuanceerd donkergrijs, Beamix 2774
gevelplint	metselwerk, wildverband voegwerk, terugliggend	donkerbruin antraciet, Beamix 2745
betimmering	hout	zuiver wit, RAL9010
buitenkozijnen draaiende delen voordeur garagedeur	hardhout hardhout geïsoleerde deur stalen kanteeldeur	zuiver wit, RAL9010 zuiver wit, RAL9010 steengrijs, RAL7030 steengrijs, RAL7030
raamdorpels	prefab beton	witgrijs
goten hemelwaterafvoeren	zink aan voorzijde zink overige recyclebaar pvc	natuur natuur grijs
inbouwsteen vloermuizen	prefab beton	natuur grijs

LEGENDA

enkelzijdige schakelaar	brandwerendheid 30 minuten	kavelgrens
wissel schakelaar	toevoerpunt mechanische ventilatie	baksteen luchtsponw isolatie kalkzandsteen
serie schakelaar	toevoerpunt mechanische ventilatie	scheidingswand
wcd (wandcontactdoos)	afvoerpunt mechanische ventilatie	vloerregelwerk (tegelraden zijn indicatief)
-K- wcd	ventilatieafvoer dmv gevelrooster	mechanische ventilatie
-K- wcd	ventilatieafvoer dmv dakgip	warmtepomp
-K- wcd	radiator	boiler
bedrukker	ruimte met vloerverwarming	buitenunit warmtepomp
bel	buitenkraan	opstelplaats keuken (indicatief)
loze leiding	hemel water afvoer	opstelplaats wasmachine
aanlooppunt wireless lan	afschotrichting	opstelplaats wasdroger
aanlooppunt utp	verdelers vloerverwarming (zonder omkasting)	
thermostaat	verdelers vloerverwarming (met omkasting)	
oz	aanlooppunt omvormer PV-panelen	
wand lichtpunt	plafond lichtpunt	
rookmelder		

ALGEMEEN


- Kleine wijzigingen voorbehouden.
- Aan de maatvoering kunnen geen rechten worden ontleend.
- Maatvoering betreft circa maten en is aangegeven in centimeter.
- Positie en aantal zonnepanelen is afhankelijk van gekozen opties.
- Elektra aansluitingen, keukenopstelling, ventilatiepunten en rookmelders zijn indicatief aangegeven.
- Het is mogelijk dat niet alle symbolen van toepassing zijn op uw woningtype.
- Maatvoering bij hellende daken tot 150cm hoogte.
- Uw woning kan een gespiegelde variant zijn van de woning die wordt weergegeven op deze tekening.

SITUATIE 1:500



Kavel 55 - Opties
Verkooptekeningen
De Hoge Regt fase 2b
Beek en Donk

Tek.nr.:
55VK620
Datum :
1 mei 2025
Schaal :
1:50, 1:100

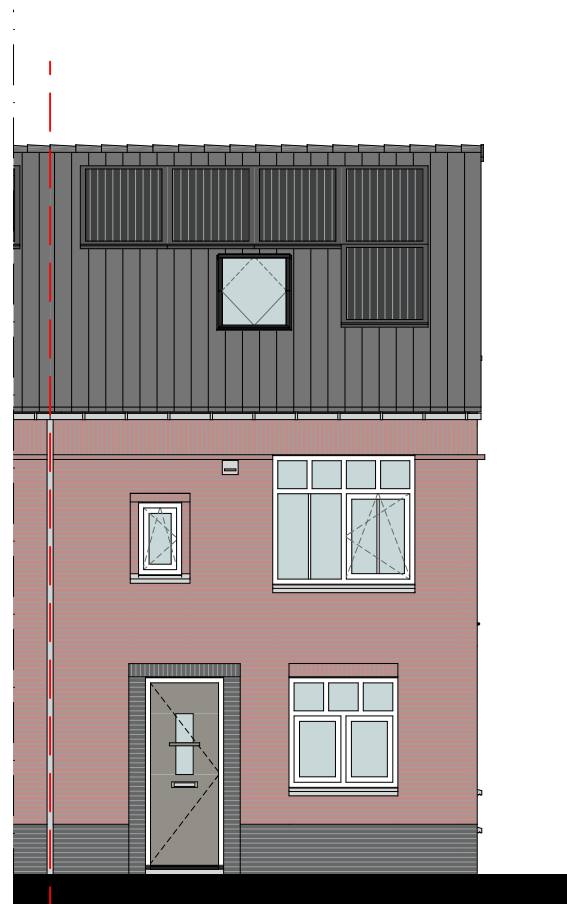


VOORGEVEL

Optie A10
dakvenster



Optie A568
dakkapel

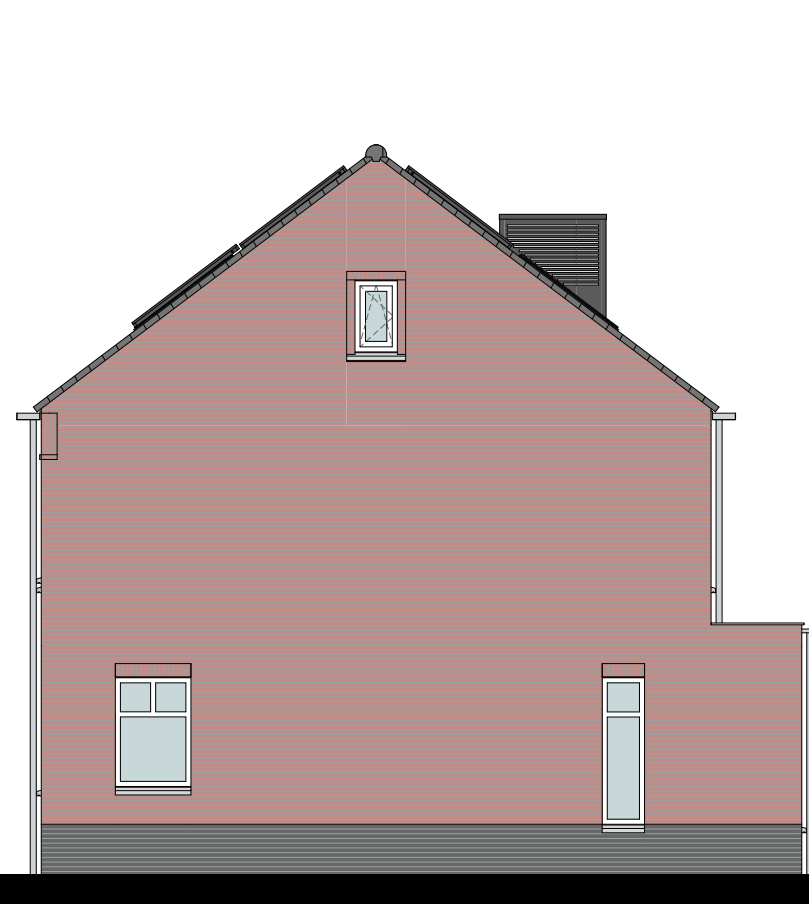


RECHTER ZIJGEVEL

Optie A1
uitbreiding 1200mm



RECHTER ZIJGEVEL

Optie A1
uitbreiding 2400mm
Optie A568
dakkapel

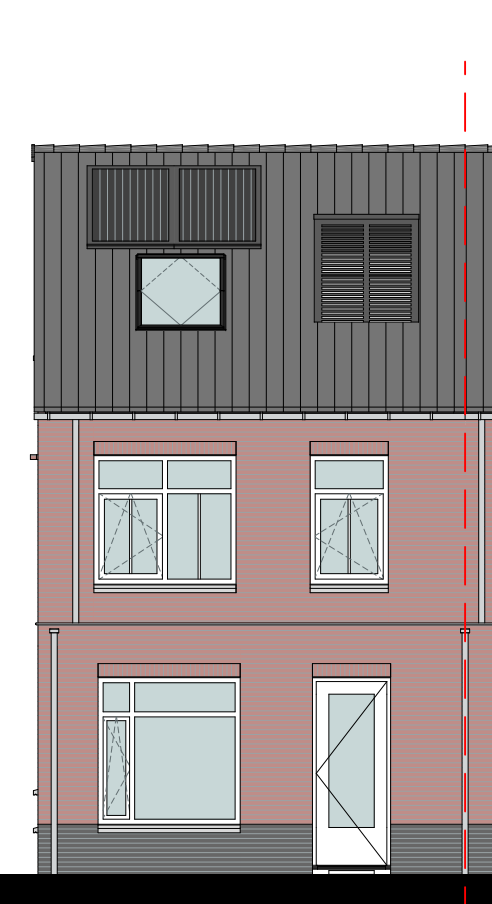

ACHTERGEVEL

Optie A1
uitbreiding 1200mm



ACHTERGEVEL

Optie A2
uitbreiding 2400mm
Optie A3
dubbele tuindeuren