



BEGANE GROND - PEIL - 0000

- Optie B1
uitbreiding 1200mm
- Optie B2
geïsoleerde berging
- Optie B11
deur van woning naar berging

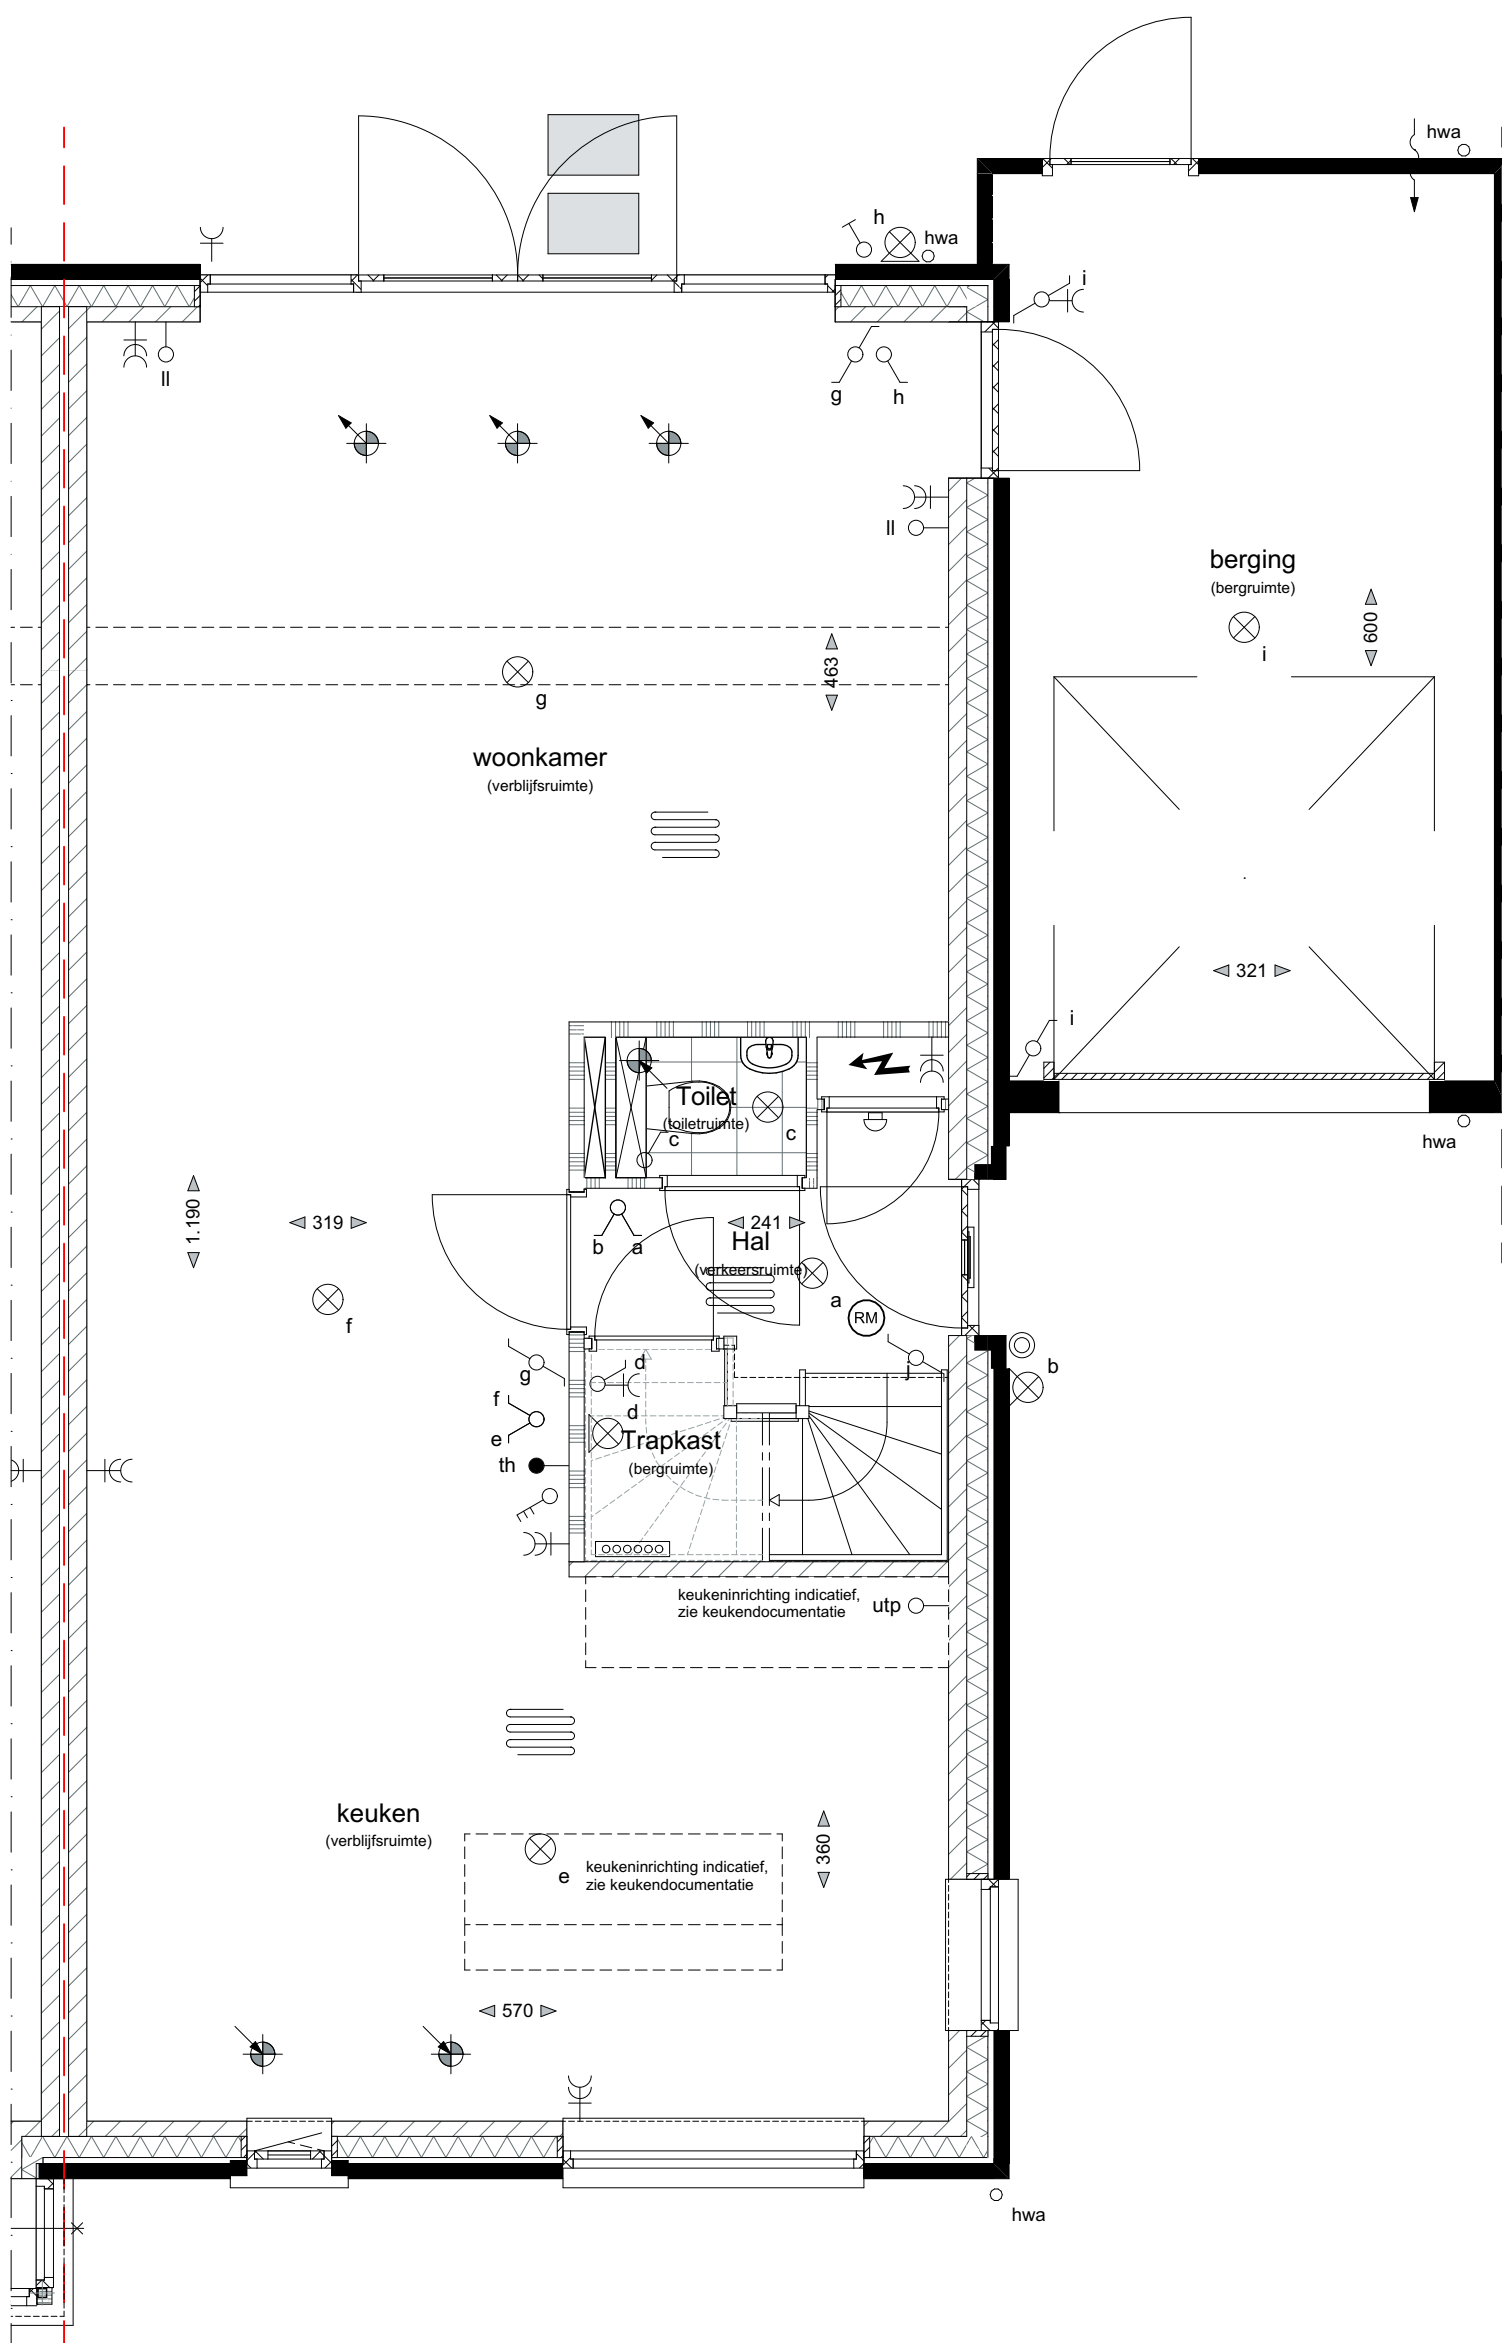

BEGANE GROND - PEIL - 0000

- Optie B3
uitbreiding 2400mm
- Optie B4
dubbele tuindeuren
- Optie B9
keuken verplaatsen naar voorzijde
- Optie B11
deur van woning naar berging

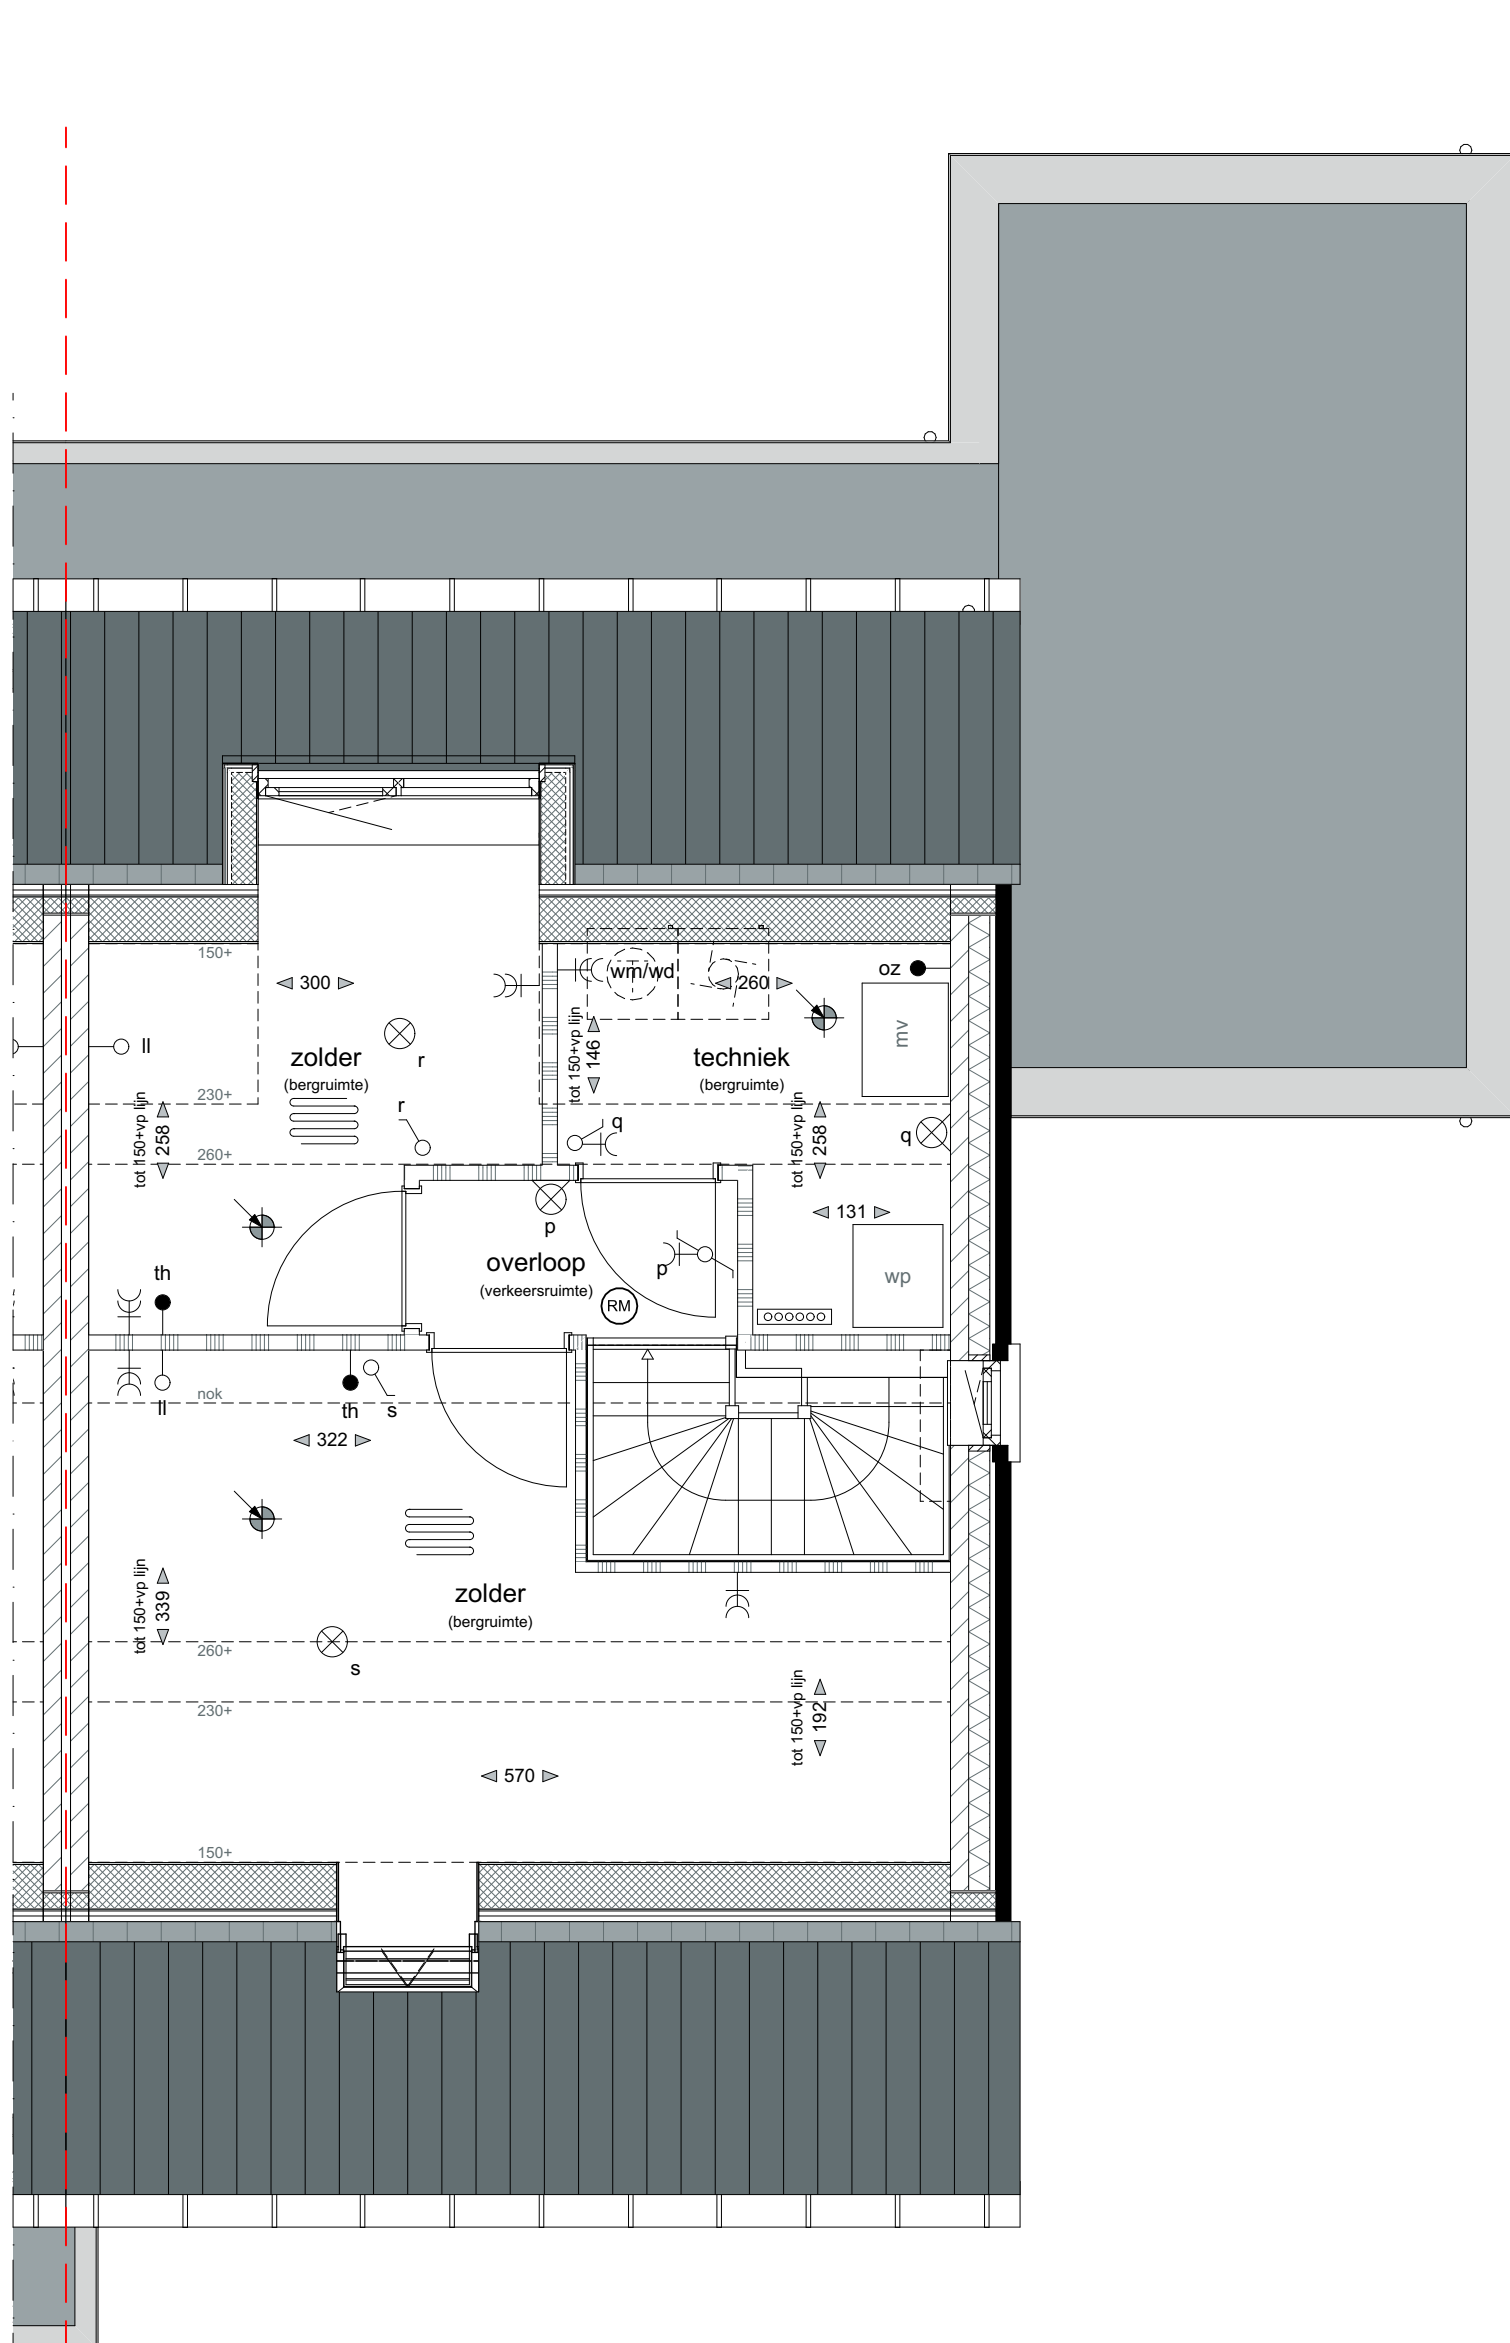

TWEDE VERDIEPING - 5840+P

- Optie B6
dakvenster
- Optie B7
dakkapel
- Optie B8
zolderindeling

MATERIALIZATIE EXTERIEUR

BOUWDEEL	MATERIAAL	KLEUR
plattendak	bitumineuze dakbedekking	donkergrijs
hellend dak	keramische dakpan	leikleur, mat engobe
gevel	metseiwerk, wildverband, gekeimd voegwerk, platvol, gekeimd	witgrijs, keim 9555 witgrijs, keim 9555
gevelplint	metseiwerk, wildverband voegwerk, terugliggend	donkerbruin antraciet, Beamix 2745
betimmering	hout	zuiver wit, RAL9010
buitenkozijnen draaiende delen voordeur garagedeur	hardhout hardhout geïsoleerde deur stalen kanteldeur	zuiver wit, RAL9010 zuiver wit, RAL9010 steengrijs, RAL7030 steengrijs, RAL7030
raamdorpels	prefab beton	witgrijs
goten hemelwaterafvoeren	zink aan voorzijde zink overige recyclebaar pvc	natuur natuur grijs
inbouwsteen vloermuizen	prefab beton	natuur grijs


LEGENDA

enkelzijdige schakelaar	brandwerendheid 30 minuten	kavelgrens
wissel schakelaar	toevoerpunt mechanische ventilatie	baksteen luchtsponw isolatie kalkzandsteen
serie schakelaar	toevoerpunt mechanische ventilatie	afvoerpunt mechanische ventilatie
wcd (wandcontactdoos)	afvoerpunt mechanische ventilatie	ventilatieafvoer dmv gevelrooster
dubbele wcd	ventilatieafvoer dmv dakpijp	radiator
wcd wcd	ruimte met vloerverwarming	buitenkraan
wcd wcd	bel	hemel water afvoer
loze leiding	afschotrichting	verdelers vloerverwarming (zonder omkasting)
wlan	verdelers vloerverwarming (met omkasting)	wand lichtpunt
aanlooppunt utp	plafond lichtpunt	rookmelder
th		
oz		
aanlooppunt omvormer PV-panelen		
wand lichtpunt		
plafond lichtpunt		
rookmelder		

ALGEMEEN

- Kleine wijzigingen voorbehouden.
- Aan de maatvoering kunnen geen rechten worden ontleend.
- Maatvoering betreft circa maten en is aangegeven in centimeter.
- Positie en aantal zonnepanelen is afhankelijk van gekozen opties.
- Elektra aansluitingen, keukensopstelling, ventilatiepunten en rookmelders zijn indicatief aangegeven.
- Het is mogelijk dat niet alle symbolen van toepassing zijn op uw woningtype.
- Maatvoering bij hellende daken tot 150cm hoogte.
- Uw woning kan een gespiegelde variant zijn van de woning die wordt weergegeven op deze tekening.

SITUATIE 1:500

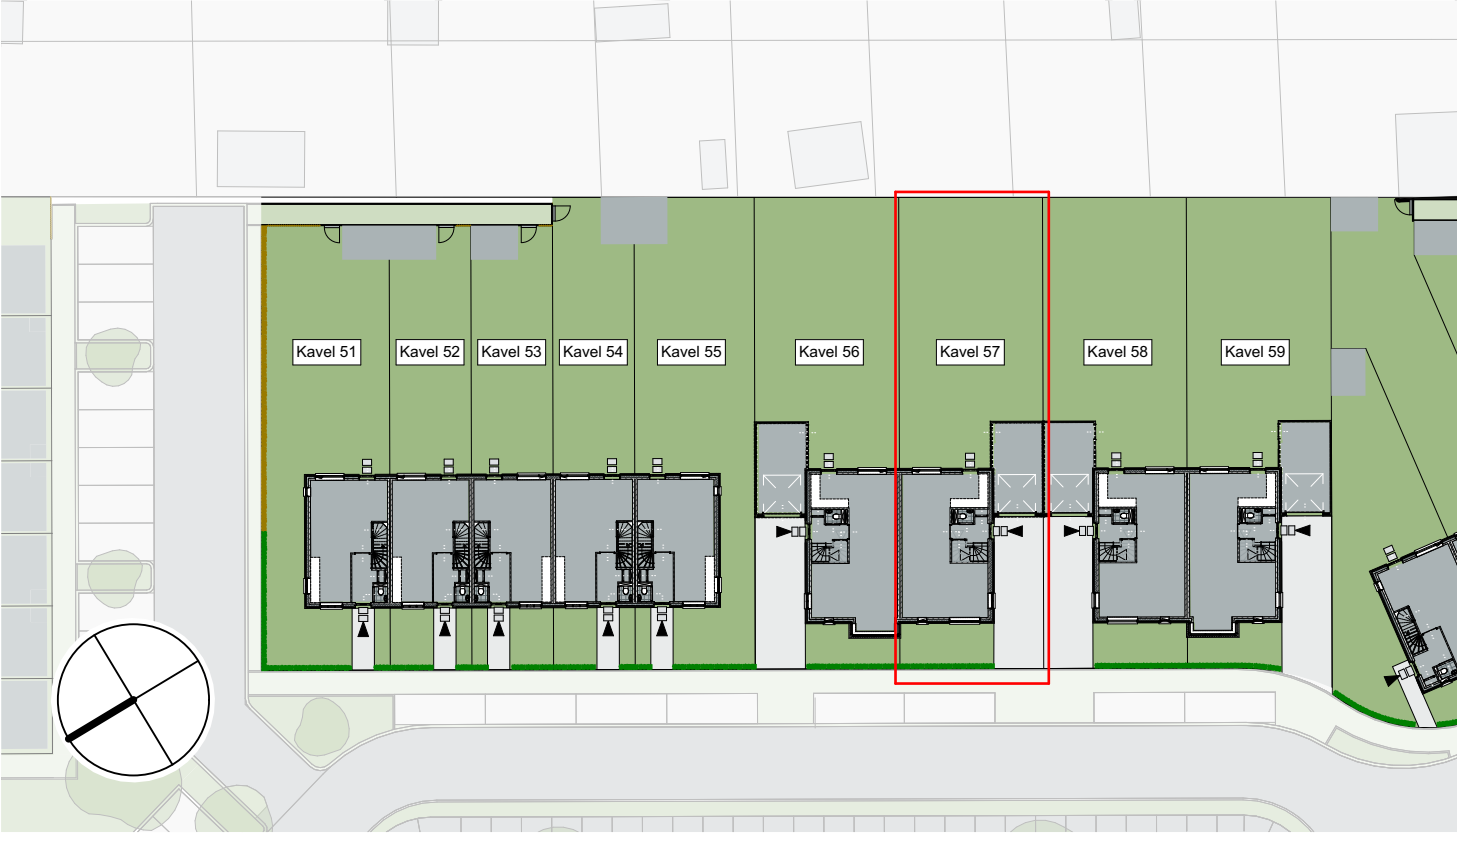

VOORGEVEL

- Optie B6
dakvenster

RECHTER ZIJGEVEL

- Optie B7
dakkapel

ACHTERGEVEL

- Optie B1
uitbreiding 1200mm
- Optie B7
dakkapel

ACHTERGEVEL

- Optie B3
uitbreiding 2400mm
- Optie B4
dubbele tuindeuren