



BEGANE GROND - PEIL - 0000

- Optie B1  
uitbreiding 1200mm
- Optie B2  
geïsoleerde berging
- Optie B11  
deur van woning naar berging

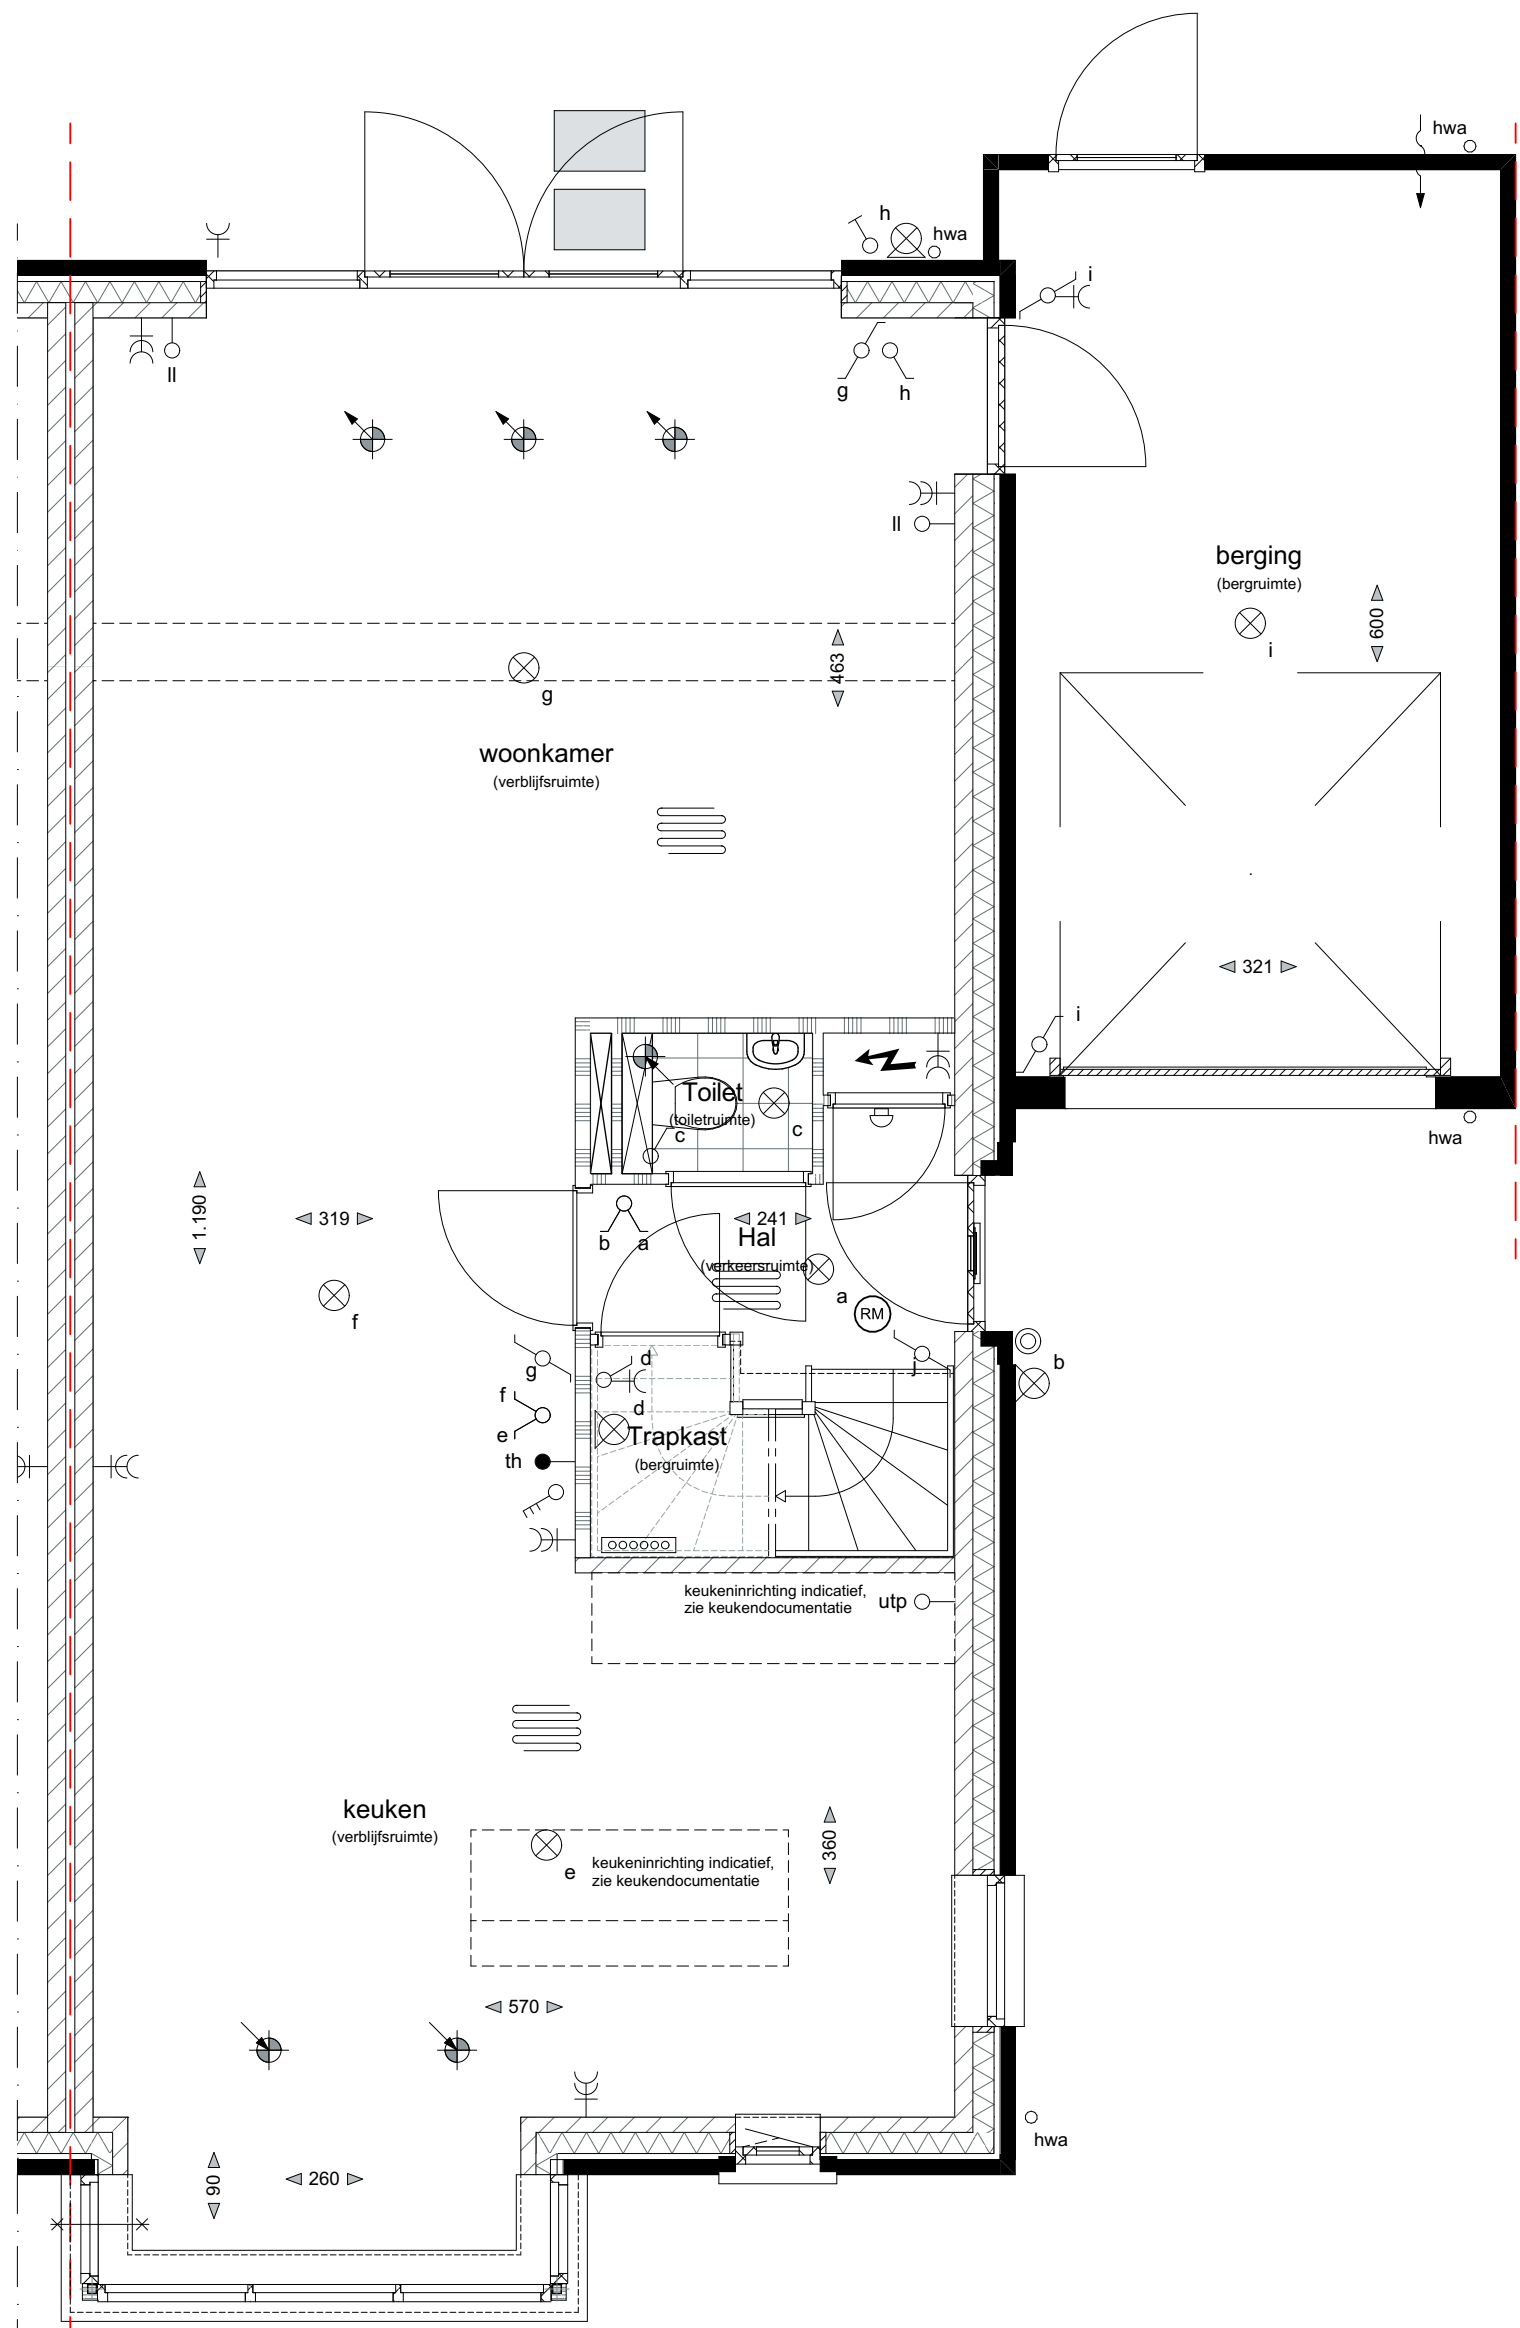

BEGANE GROND - PEIL - 0000

- Optie B3  
uitbreiding 2400mm
- Optie B4  
dubbele tuindeuren
- Optie B9  
keuken verplaatsen naar voorzijde
- Optie B11  
deur van woning naar berging

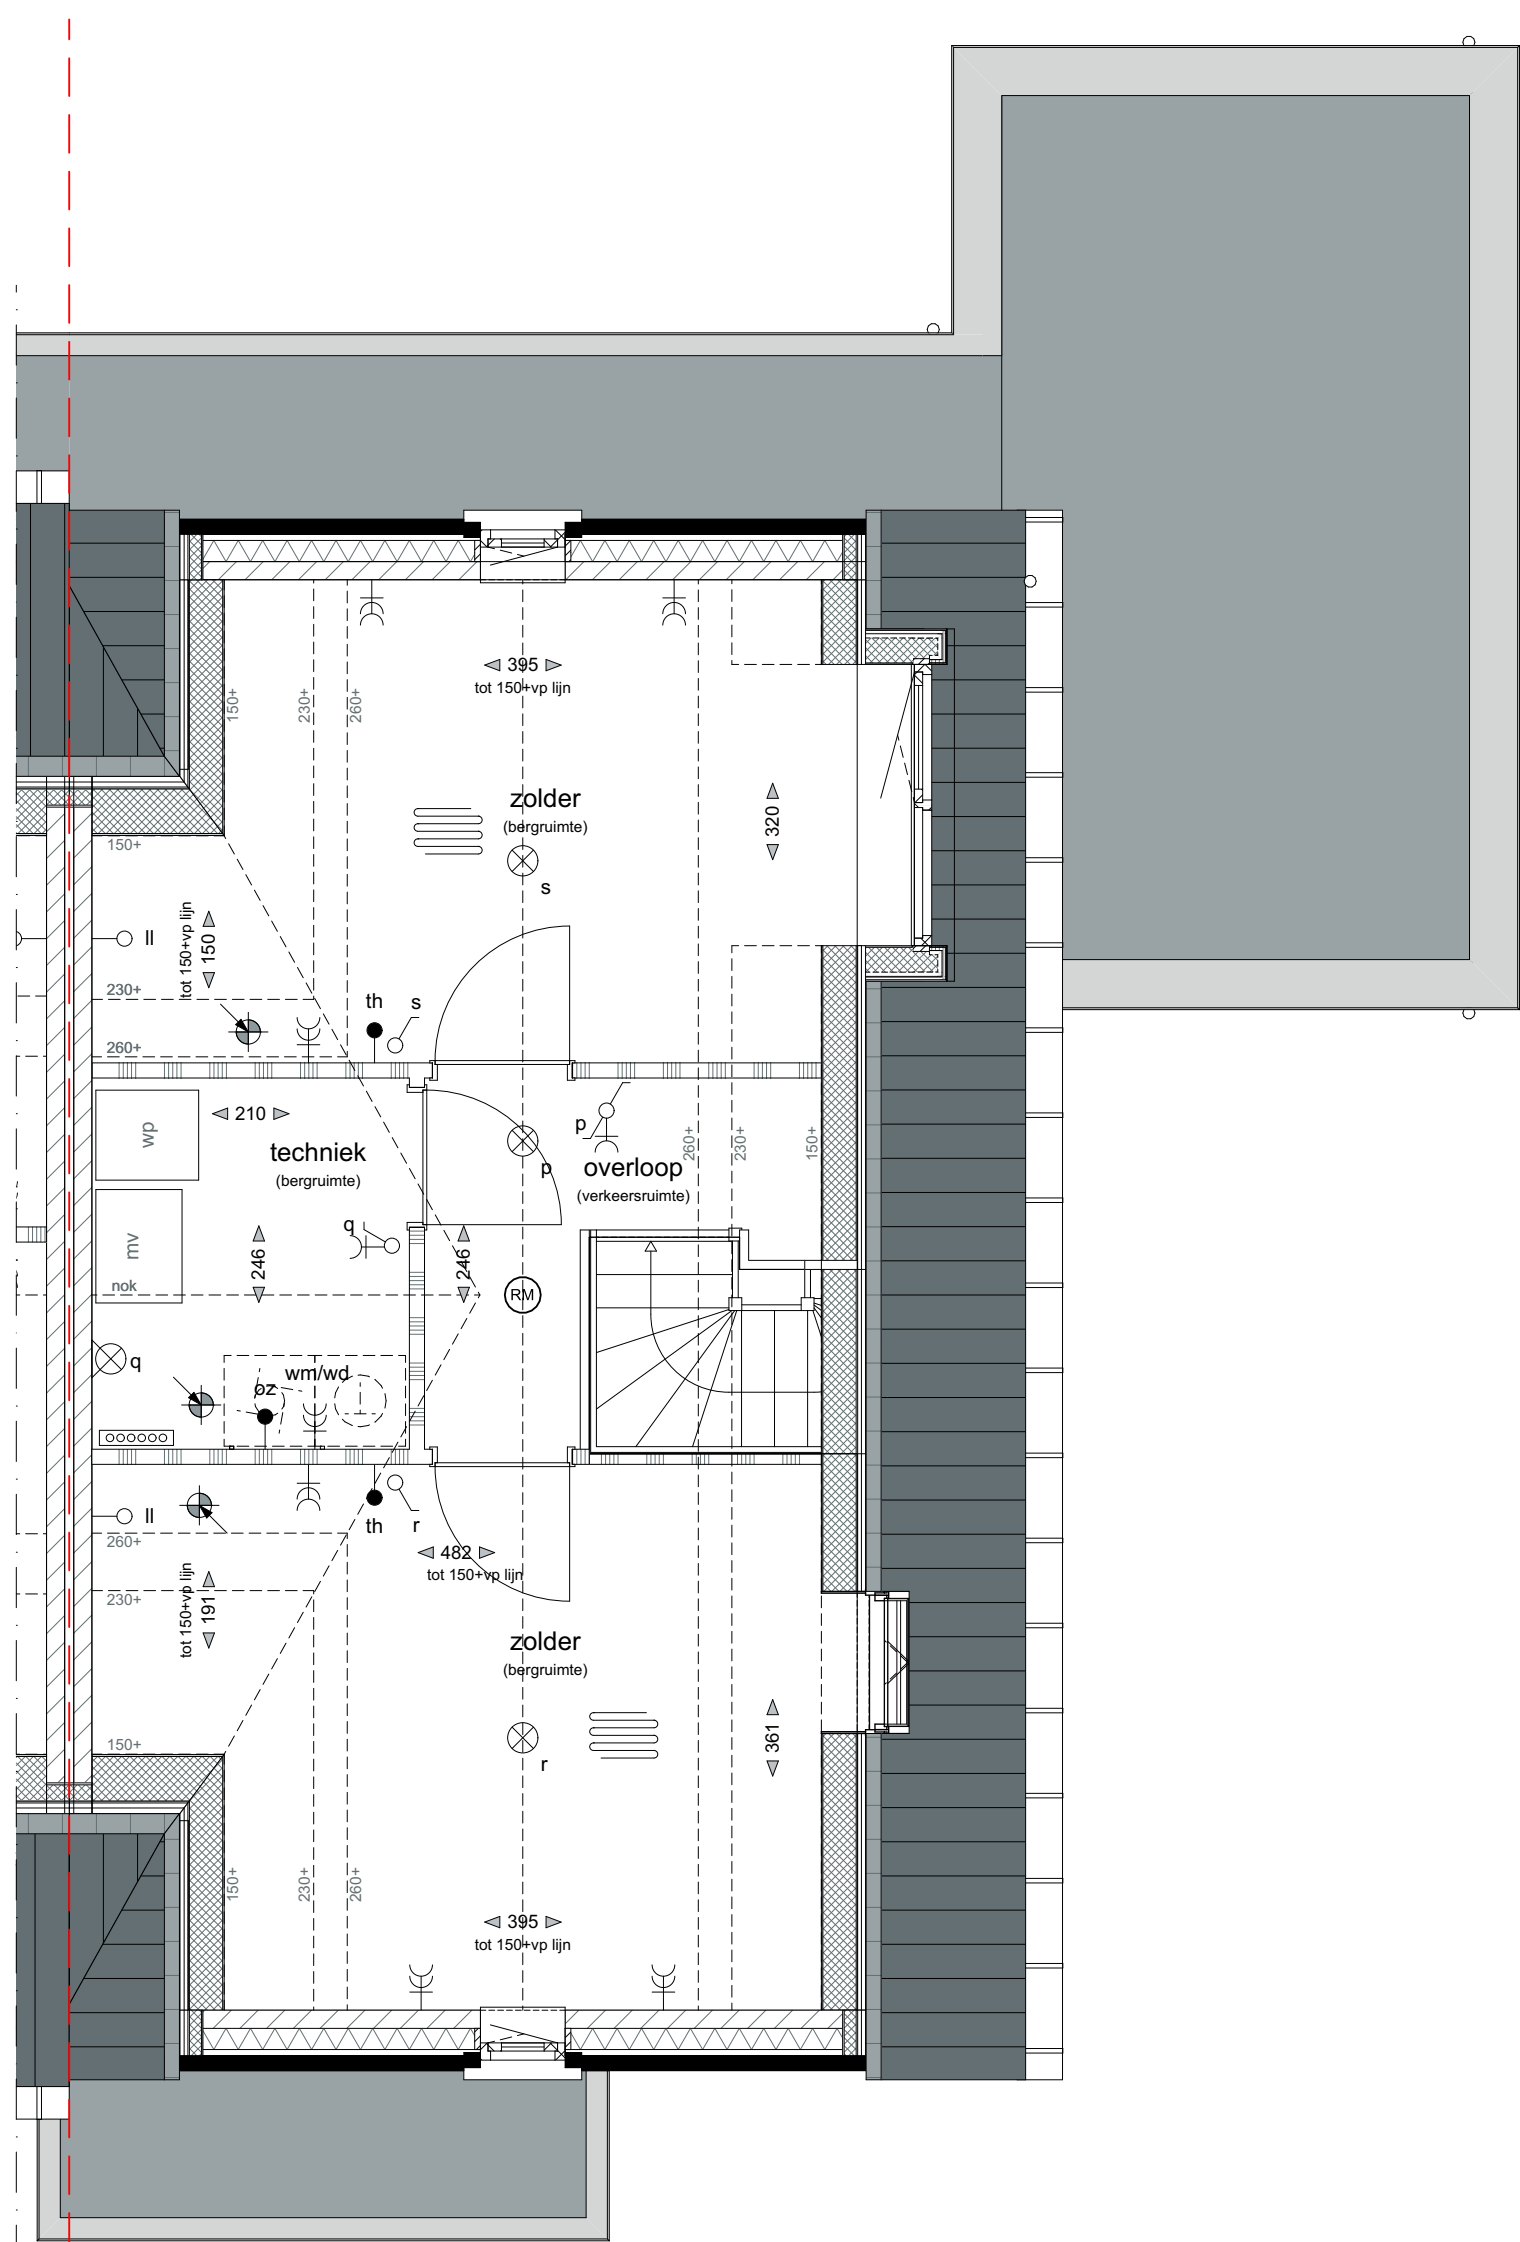

TWEDE VERDIEPING - 5840+P

- Optie B6  
dakvenster
- Optie B7  
dakkapel
- Optie B8  
zolderindeling

#### MATERIALISATIE EXTERIEUR

BOUWDEEL	MATERIAAL	KLEUR
plattendak	bitumineuze dakbedekking	donkergrijs
hellend dak	keramische dakpan	leikleur, mat engobe
gevel	metsewerk, wildverband voegwerk, terugliggend	lichtbruin, geventueerd donkergrijs, Beamix 2774
gevelplint	metsewerk, wildverband voegwerk, terugliggend	donkerbruin antraciet, Beamix 2745
betimmering	hout	zuiver wit, RAL9010
buitenkozijnen hardhout voordeur garagedeur	hardhout zuiver wit, RAL9010 geïsoleerde deur stalen kanteledeur	zuiver wit, RAL9010 steengrijs, RAL7030 steengrijs, RAL7030
raamdorpels	prefab beton	witgrijs
goten hemelwaterafvoeren	zink aan voorzijde zink overige recyclebaar pvc	natuur natuur grijs
inbouwstenen vloermuizen	prefab beton	natuur grijs


#### LEGENDA

enkelzijdige schakelaar	brandwerendheid 30 minuten	kavelgrens
wissel schakelaar	toevoerpunt mechanische ventilatie	baksteen
serie schakelaar	toevoerpunt mechanische ventilatie	luchtsponw
wod (wandcontactdoos)	afvoerpunt mechanische ventilatie	isolatie
dubbele wod	ventilatie-toevoer dmv gevelrooster	kalkzandsteen
wod	ventilatie afvoer dmv dakpijp	scheidingswand
wod tvv wasmachine	radialator	vloerlegwerk (legendeaten zijn indicatief)
wod tvv wasdroger	ruimte met vloerverwarming	mechanische ventilatie
bedrukker	hemel water afvoer	warmtepomp
bol	afschotrichting	boiler
loze leiding	verdelers vloerverwarming (zonder omkasting)	buitenunit warmtepomp
aansluitpunt wireless lan	verdelers vloerverwarming (met omkasting)	opstelplaats keuken (indicatief)
aansluitpunt utp		opstelplaats wasmachine
th		opstelplaats wasdroger
oz		
wand lichtpunt		
plafond lichtpunt		
rookmelder		

#### ALGEMEEN

- Kleine wijzigingen voorbehouden.
- Aan de maatvoering kunnen geen rechten worden ontleend.
- Maatvoering betreft circa maten en is aangegeven in centimeter.
- Postie en aantal zonnepanelen is afhankelijk van gekozen opties.
- Elektra aansluitingen, keukenopstelling, ventilatiepunten en rookmelders zijn indicatief aangegeven.
- Het is mogelijk dat niet alle symbolen van toepassing zijn op uw woningtype.
- Maatvoering bij hellende daken tot 150cm hoogte.
- Uw woning kan een gespiegelde variant zijn van de woning die wordt weergegeven op deze tekening.

#### SITUATIE 1:500

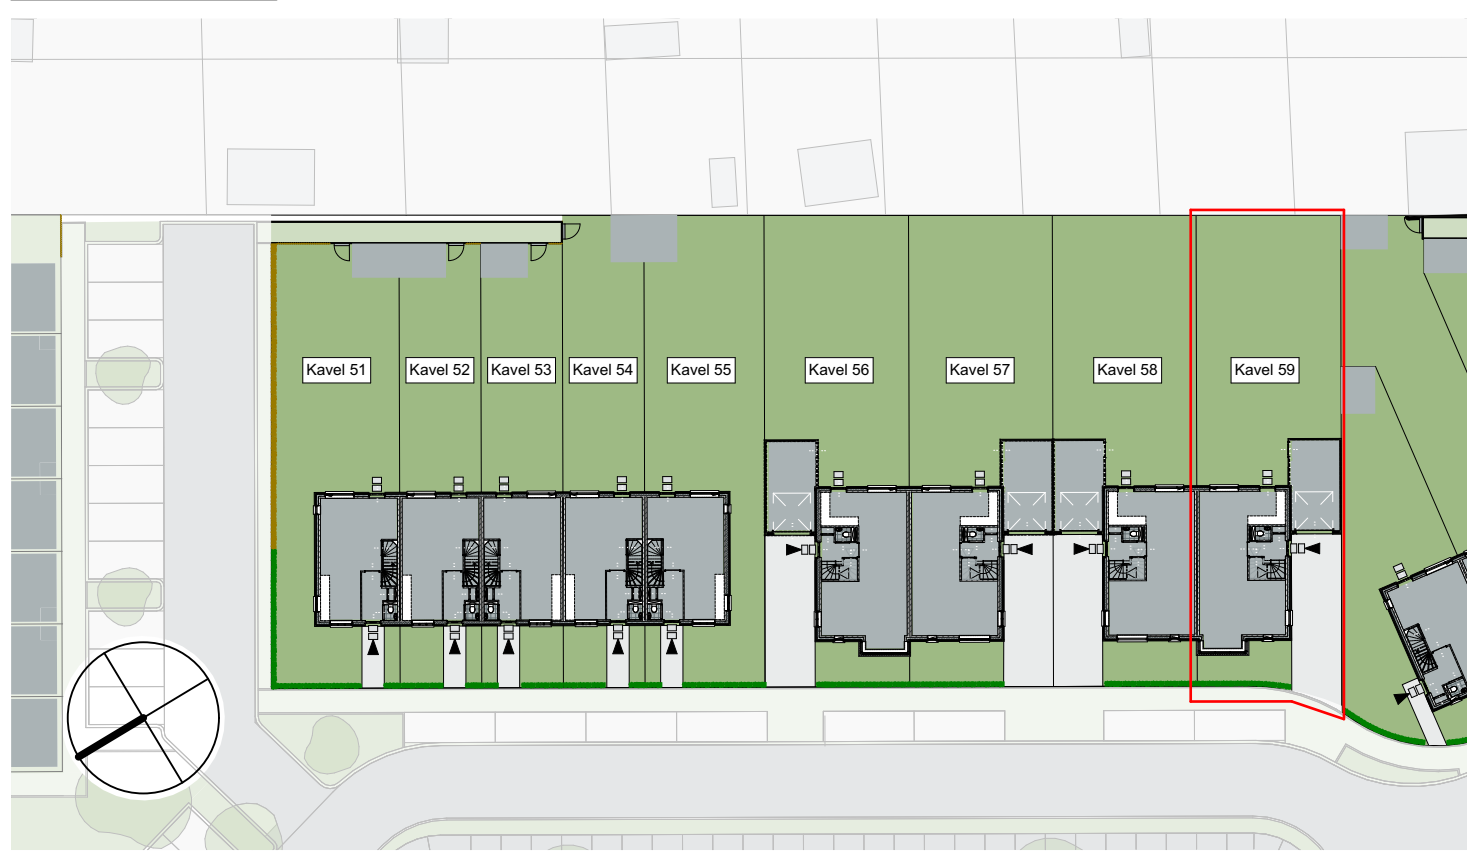

VOORGEVEL

- Optie B7  
dakkapel



RECHTER ZIJGEVEL

- Optie B6  
dakvenster
- Optie B7  
dakkapel



ACHTERGEVEL

- Optie B1  
uitbreiding 1200mm
- Optie B7  
dakkapel



ACHTERGEVEL

- Optie B3  
uitbreiding 2400mm
- Optie B4  
dubbele tuindeuren