


BEGANE GROND - PEIL - 0000


Optie A1
uitbreiding 1200mm

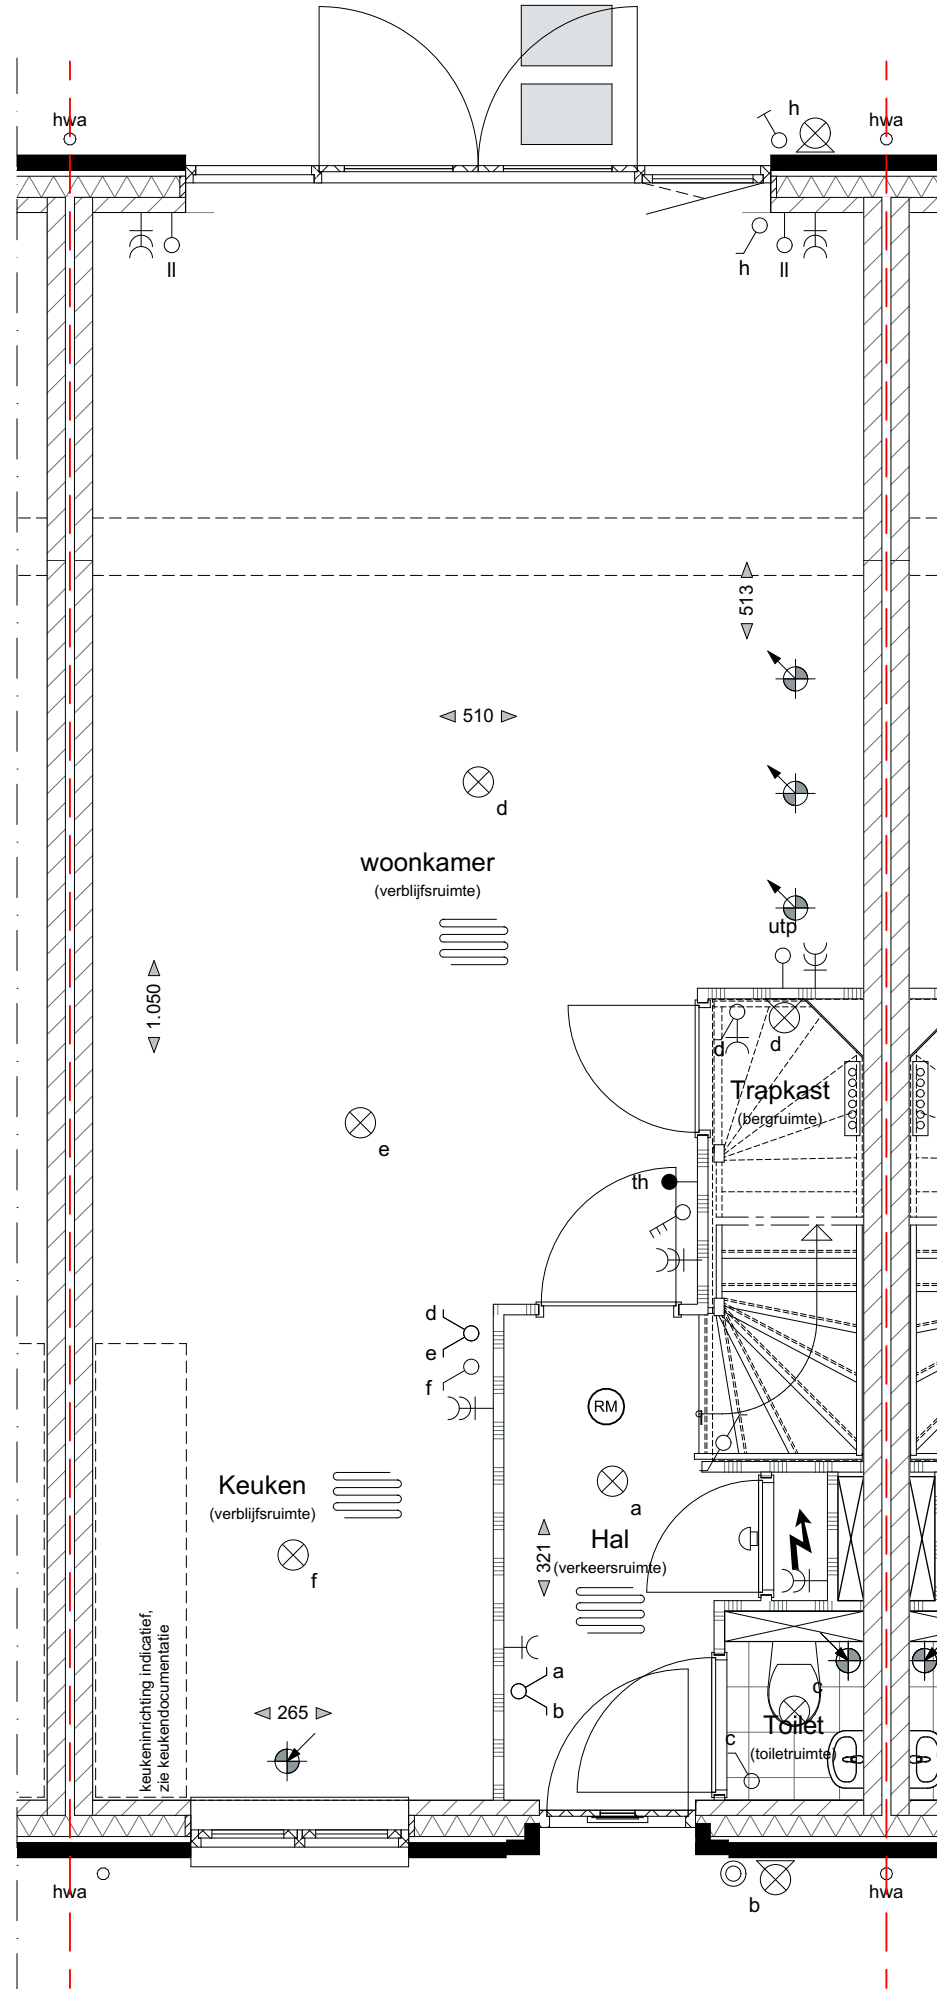

BEGANE GROND - PEIL - 0000


Optie A2
uitbreiding 2400mm

Optie A3
dubbele tuindeuren

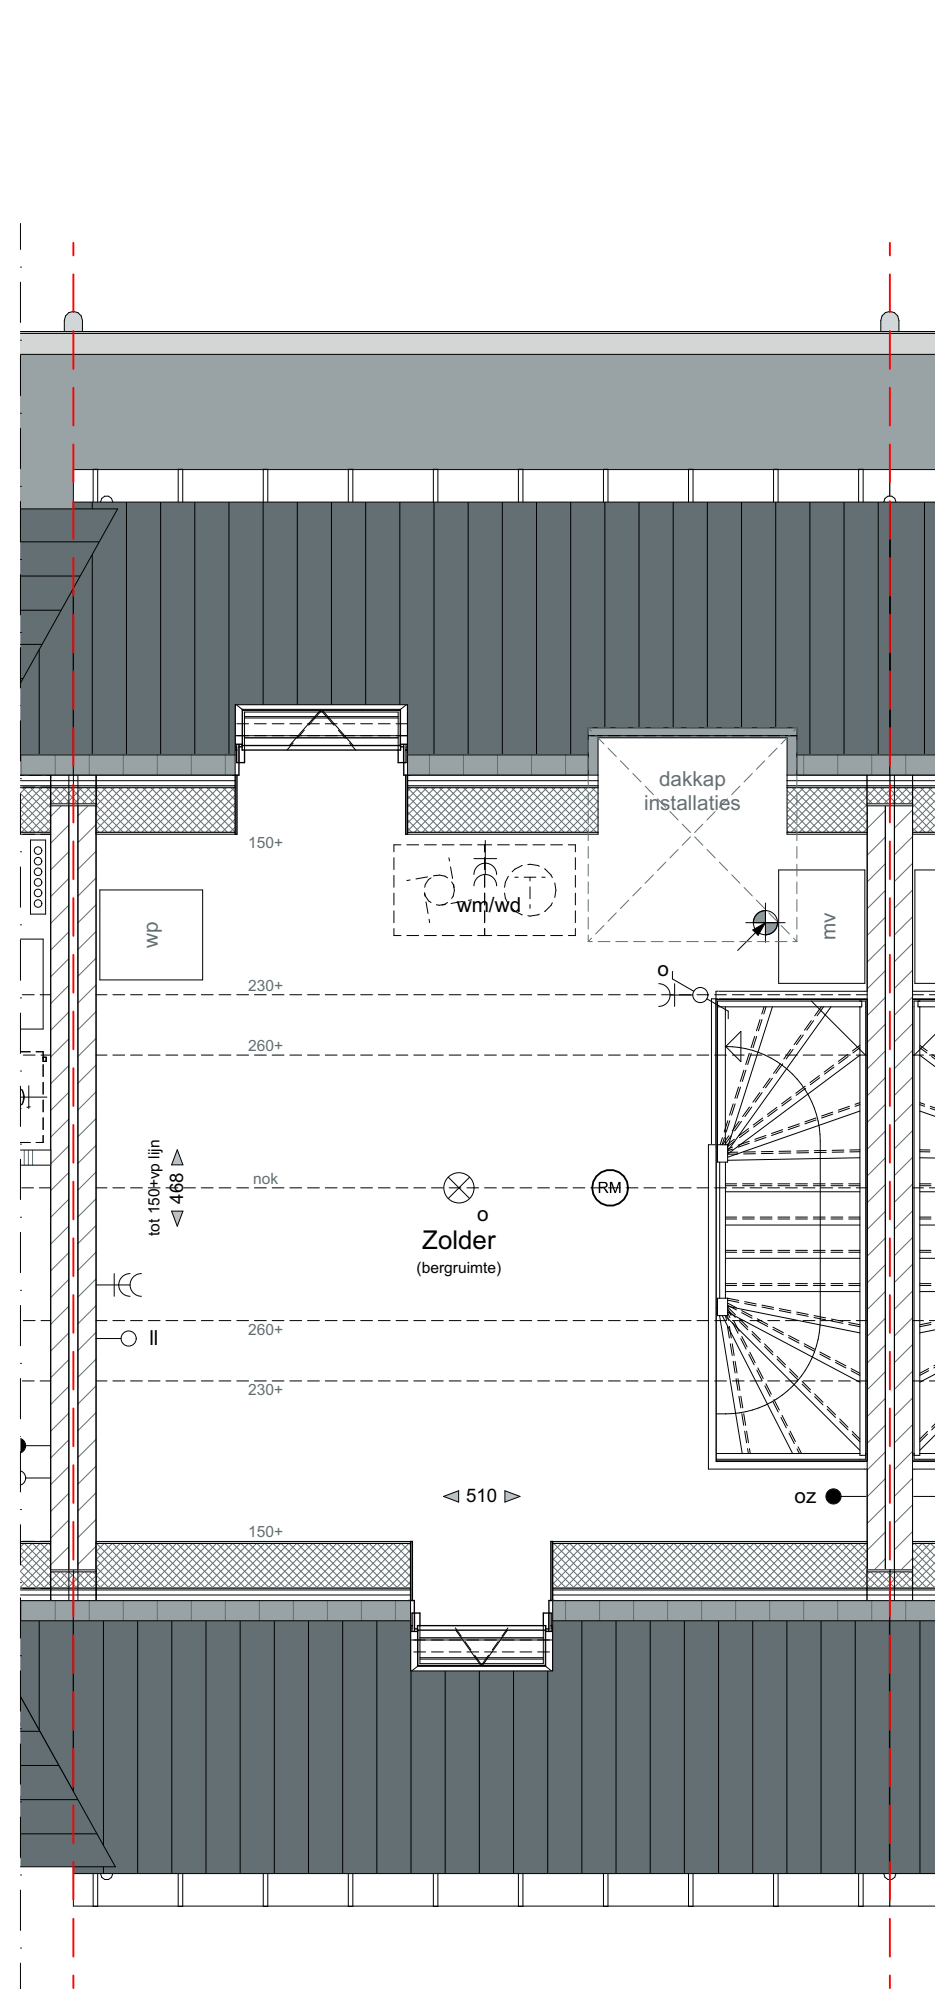

TWEDE VERDIEPING - 5840+P

Optie A10
dakvenster

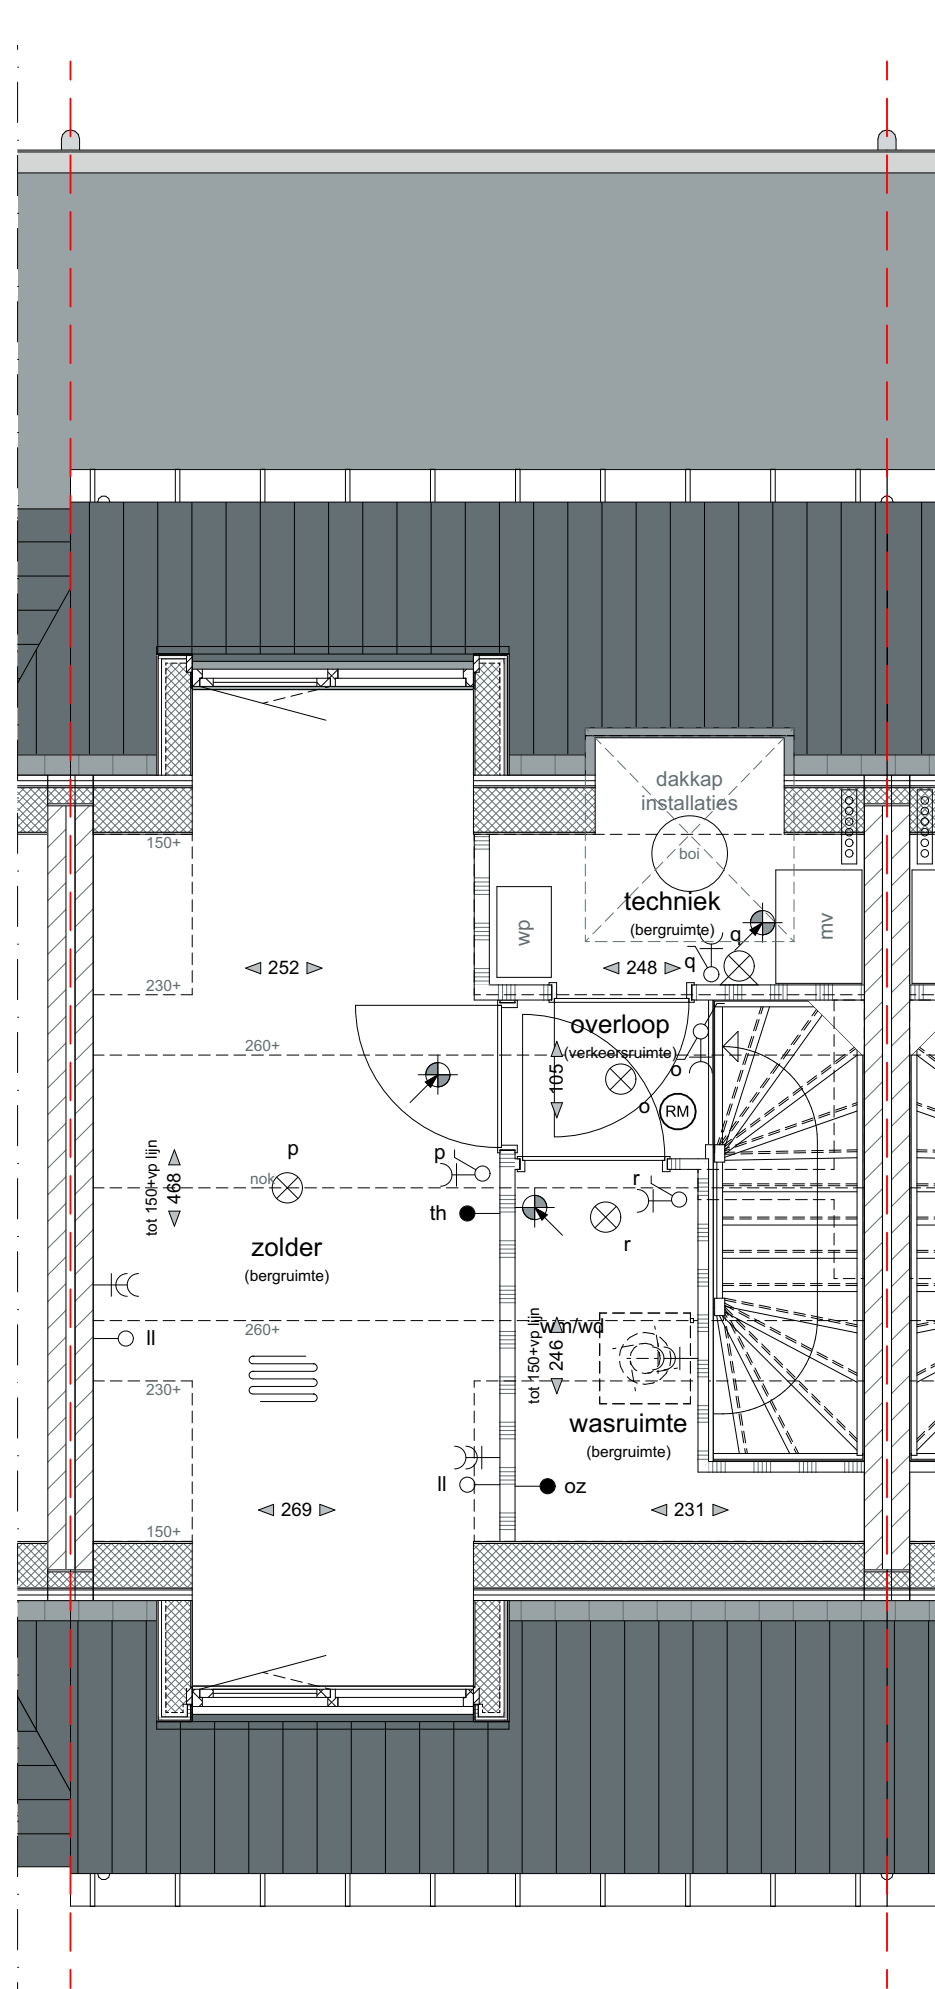

TWEDE VERDIEPING - 5840+P

Optie A568
dakkepel achtergevel

Optie A568
dakkepel voorgevel

Optie A4
zolderindeling

MATERIALIZATIE EXTERIEUR

BOUWDEEL	MATERIAAL	KLEUR
plattendak	bitumineuze dakbedekking	donkergrijs
hellend dak	keramische dakpan	leikleur, mat engobe
gevel	metselwerk, wildverband, gekeimd voegwerk, platvol, gekeimd	witgrijs, keim 9555 witgrijs, keim 9555
gevelplint	metselwerk, wildverband voegwerk, terugliggend	donkerbruin antraciet, Beamix 2745
betimmering	hout	zuiver wit, RAL9010
buitenkozijnen draaiende delen voordeur garagedeur	hardhout hardhout geïsoleerde deur stalen kanteledeur	zuiver wit, RAL9010 zuiver wit, RAL9010 steengrijs, RAL7030 steengrijs, RAL7030
raamdorpels	prefab beton	witgrijs
goten hemelwaterafvoeren	zink aan voorzijde zink overige recyclebaar pvc	natuur natuur grijs
inbouwsteen vloermuizen	prefab beton	natuur grijs


LEGENDA

enkelpoelige schakelaar	brandwerendheid 30 minuten	kavelgrens
wissel schakelaar	toevoerpunt mechanische ventilatie	baksteen luchtsponw isolatie kalkzandsteen
serie schakelaar	toevoerpunt mechanische ventilatie	afvoerpunt mechanische ventilatie
wcd (wandcontactdoos)	afvoerpunt mechanische ventilatie	ventilatieliettoevoer dmv gevelrooster
dubbele wcd	ventilatieliettoevoer dmv gevelrooster	ventilatie afvoer dmv dakpijp
wcd wcd	ventilatie afvoer dmv dakpijp	radiator
wcd tvb wasdroger	radiator	ruimte met vloerverwarming
beldrukker	ruimte met vloerverwarming	buitenkraan
bel	buitenkraan	hemel water afvoer
loze leiding	hemel water afvoer	afschotrichting
aansluitpunt wireless lan	afschotrichting	verdelers vloerverwarming (zonder omkasting)
aansluitpunt utp	verdelers vloerverwarming (zonder omkasting)	verdelers vloerverwarming (met omkasting)
thermostaat	verdelers vloerverwarming (met omkasting)	
aansluitpunt omvormer PV-panelen		
wand lichtpunt		
plafond lichtpunt		
rookmelder		

ALGEMEEN


- Kleine wijzigingen voorbehouden.
- Aan de maatvoering kunnen geen rechten worden ontleend.
- Maatvoering betreft circa maten en is aangegeven in centimeter.
- Positie en aantal zonnepanelen is afhankelijk van gekozen opties.
- Elektra aansluitingen, keukenopstelling, ventilatiepunten en rookmelders zijn indicatief aangegeven.
- Het is mogelijk dat niet alle symbolen van toepassing zijn op uw woningtype.
- Maatvoering bij hellende daken tot 150cm hoogte.
- Uw woning kan een gespiegelde variant zijn van de woning die wordt weergegeven op deze tekening.

SITUATIE 1:500

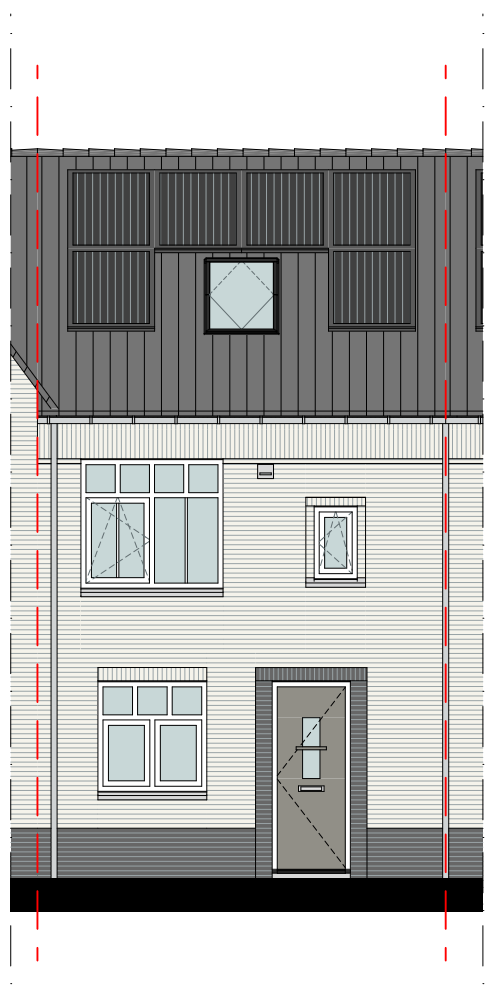

VOORGEVEL

Optie A10
dakvenster

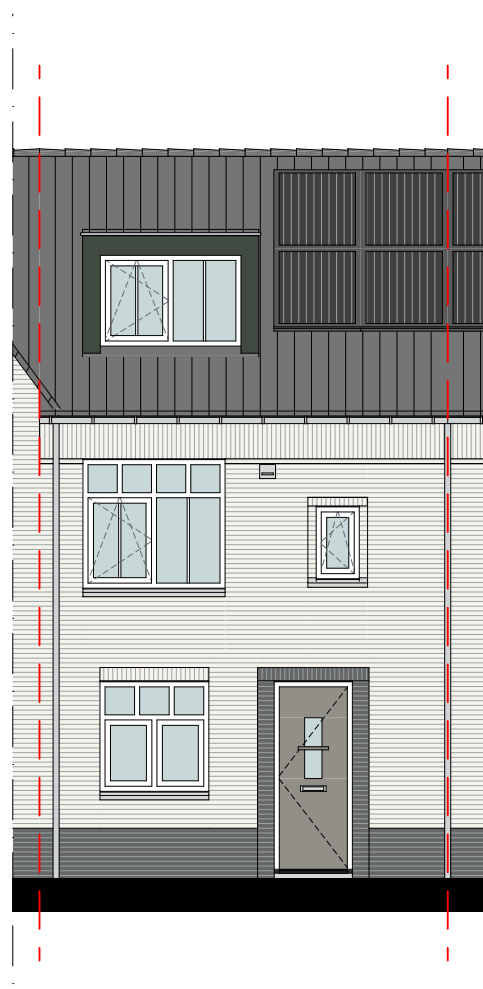

VOORGEVEL

Optie A568
dakkepel



ACHTERGEVEL

Optie A1
uitbreiding 1200mm



ACHTERGEVEL

Optie A2
uitbreiding 2400mm

Optie A3
dubbele tuindeuren