




Kavels;
51-52

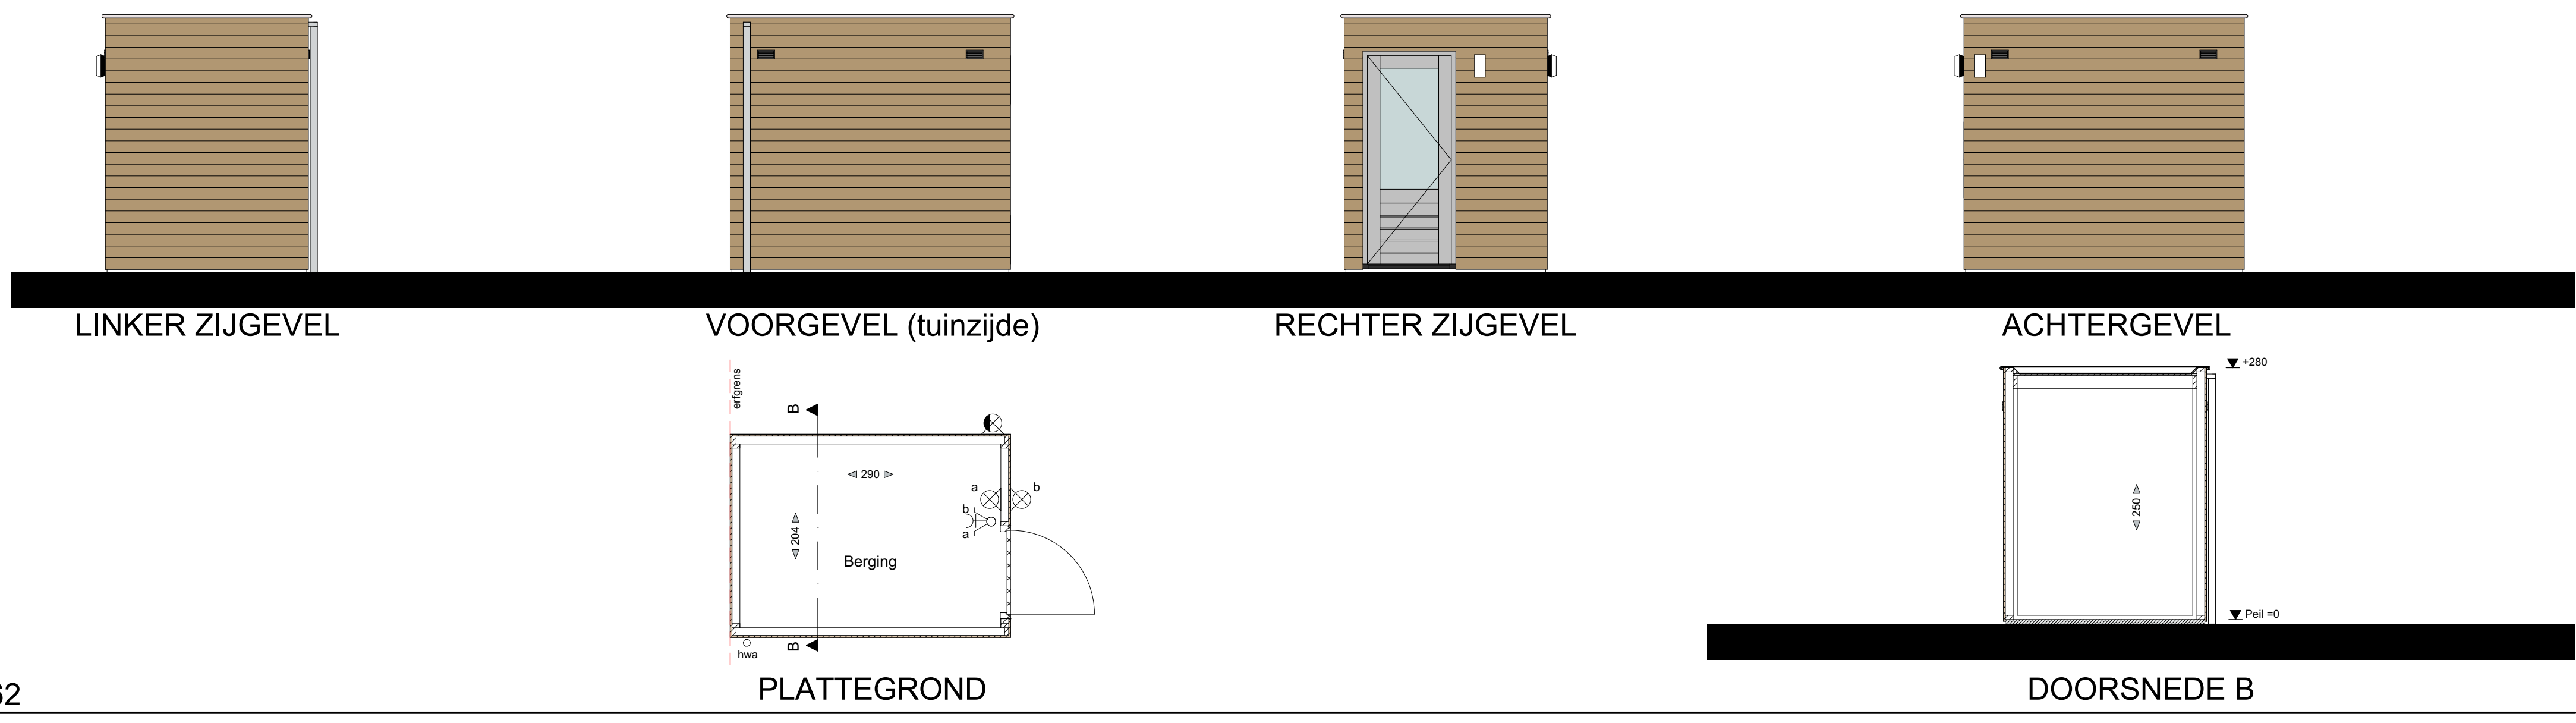


Kavels;
53 en 62

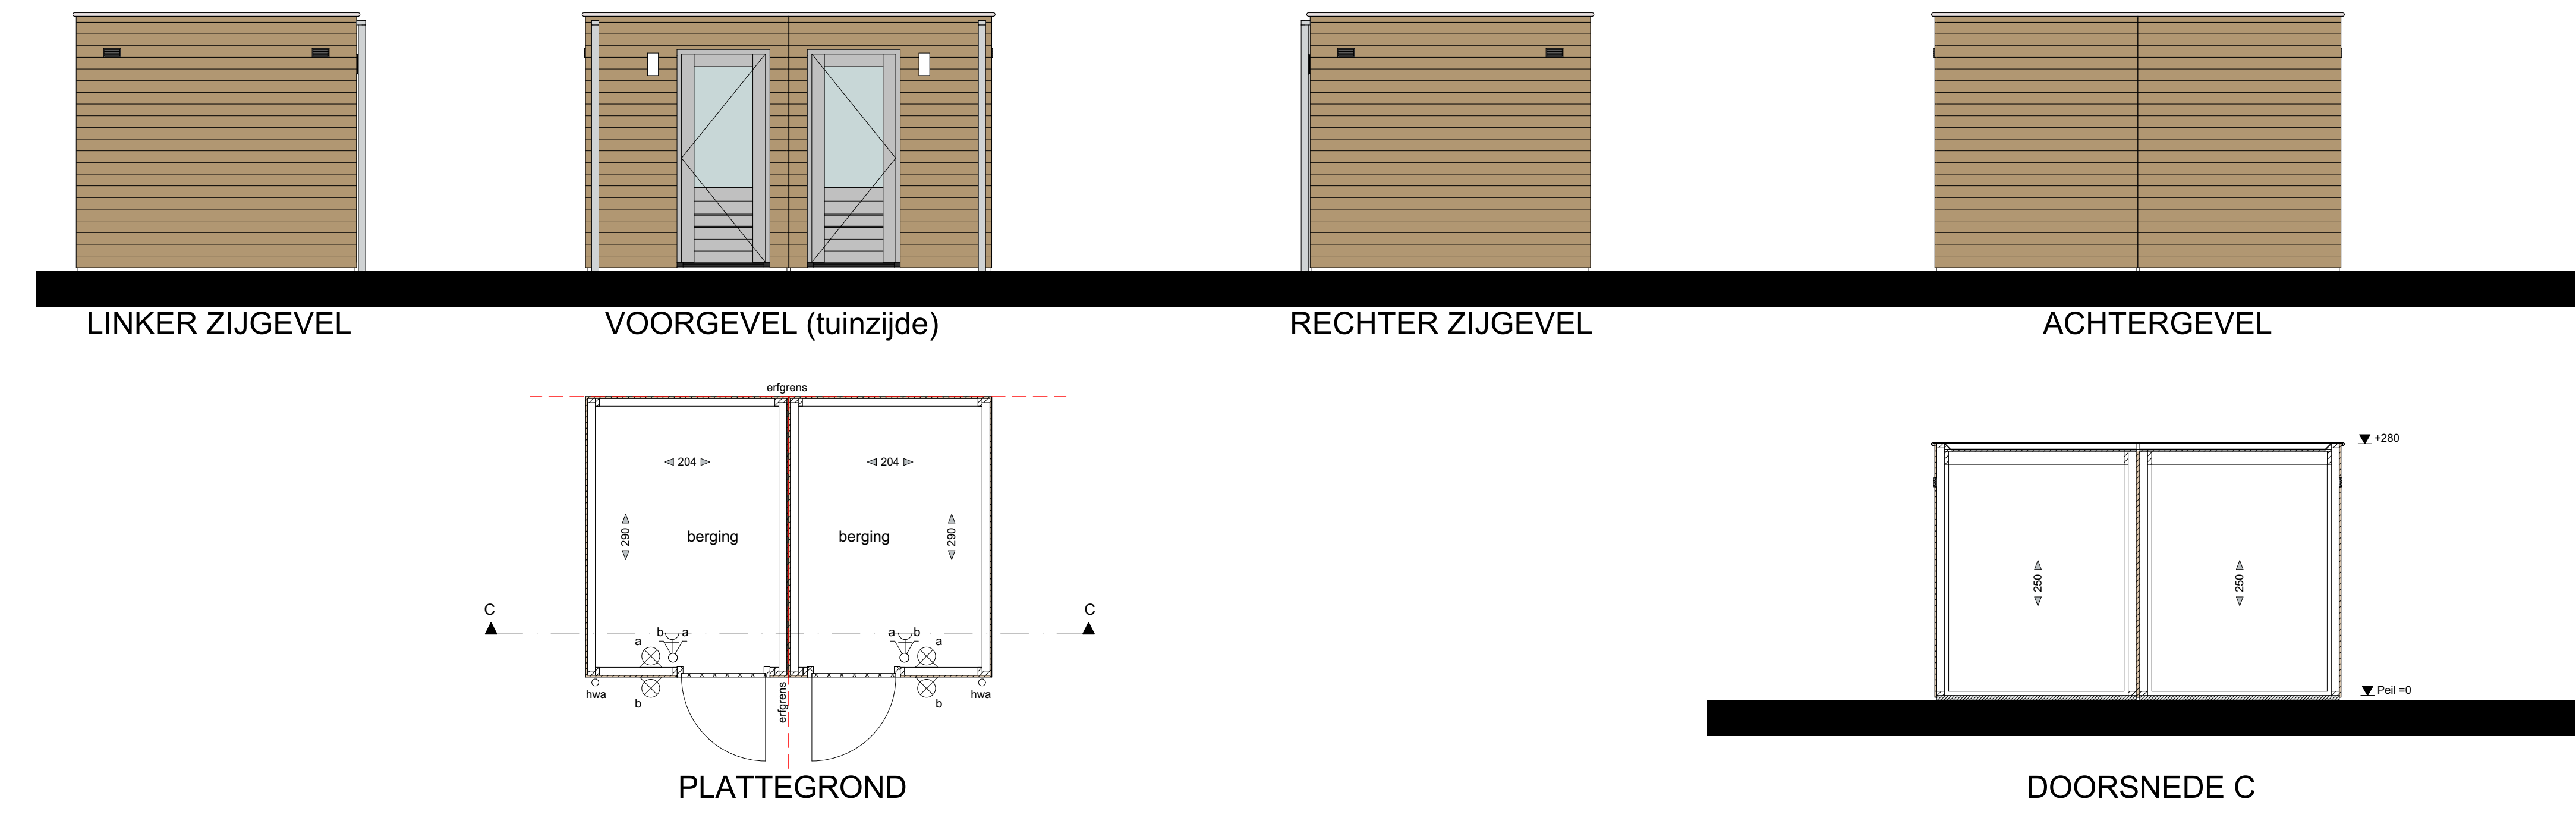

Kavels;
54-55

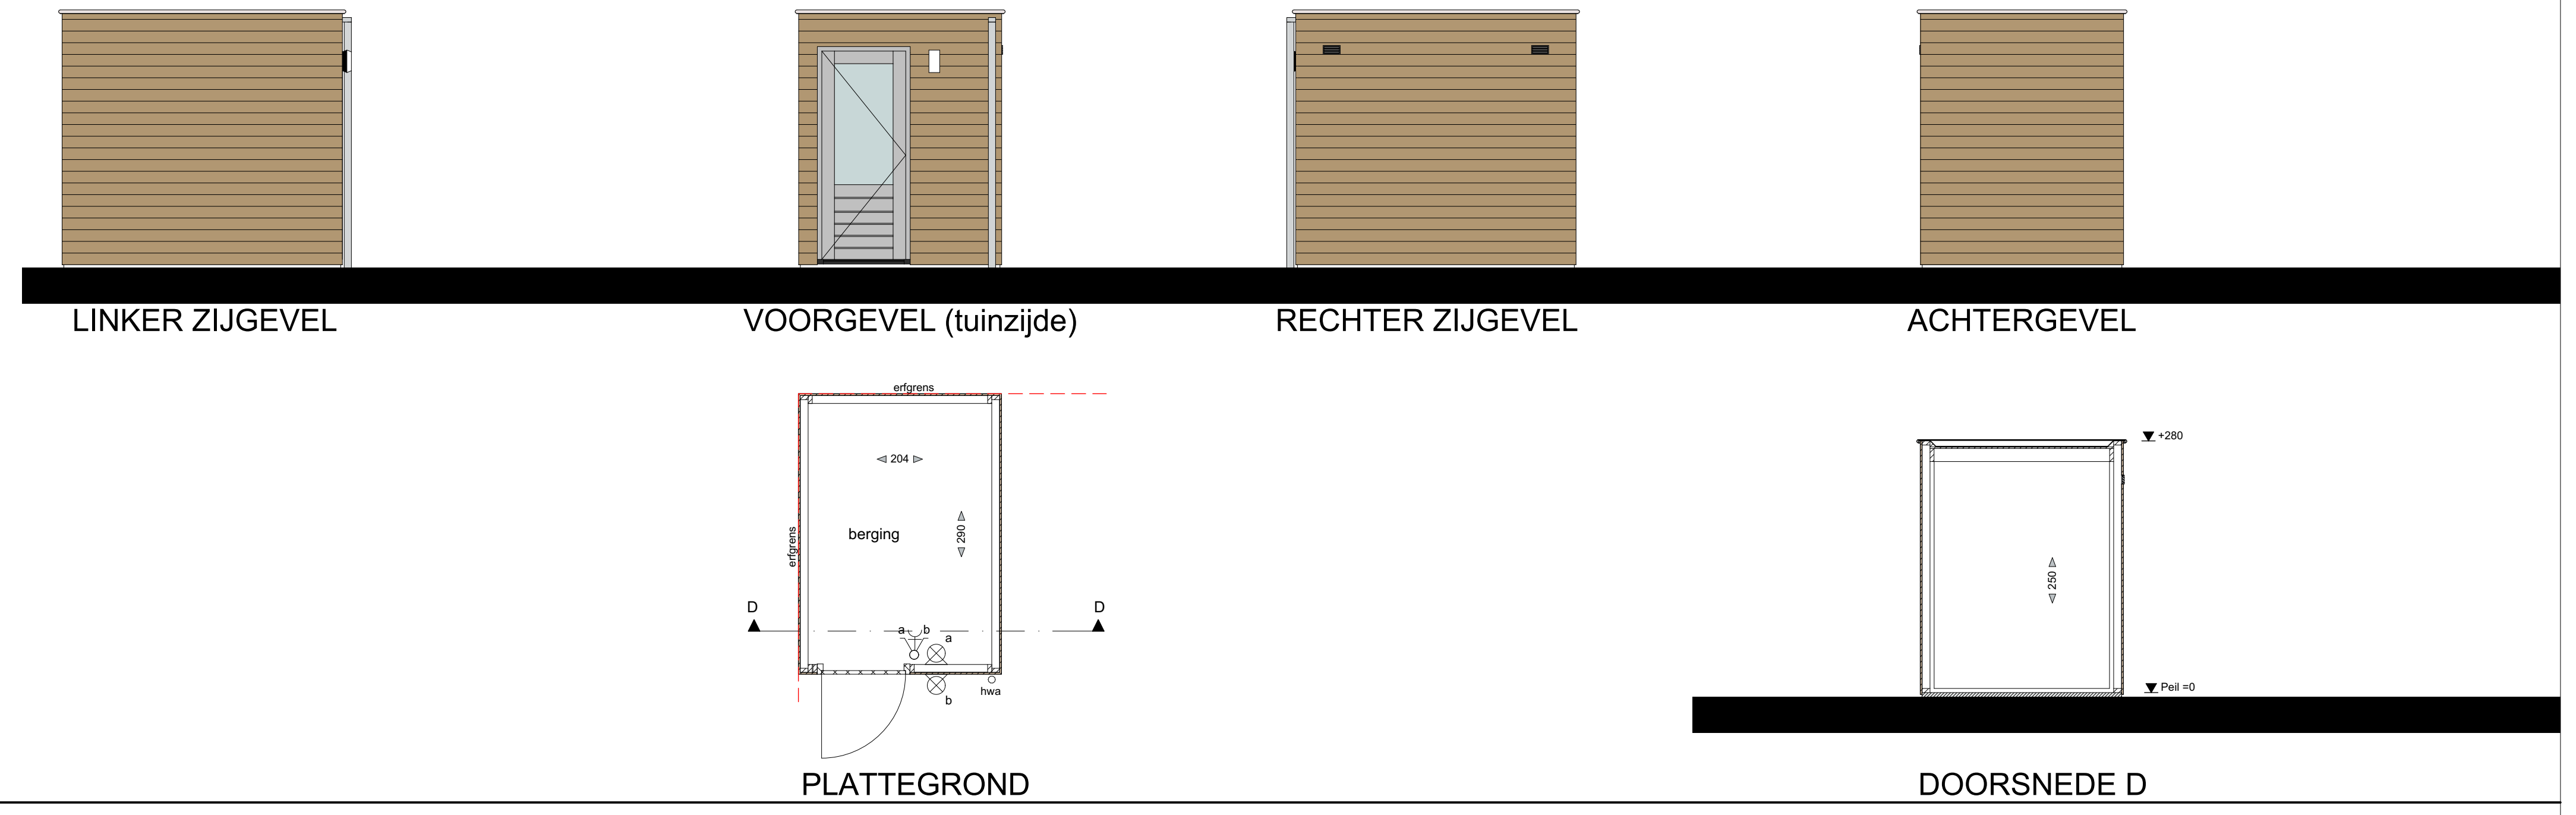

Kavel;
60

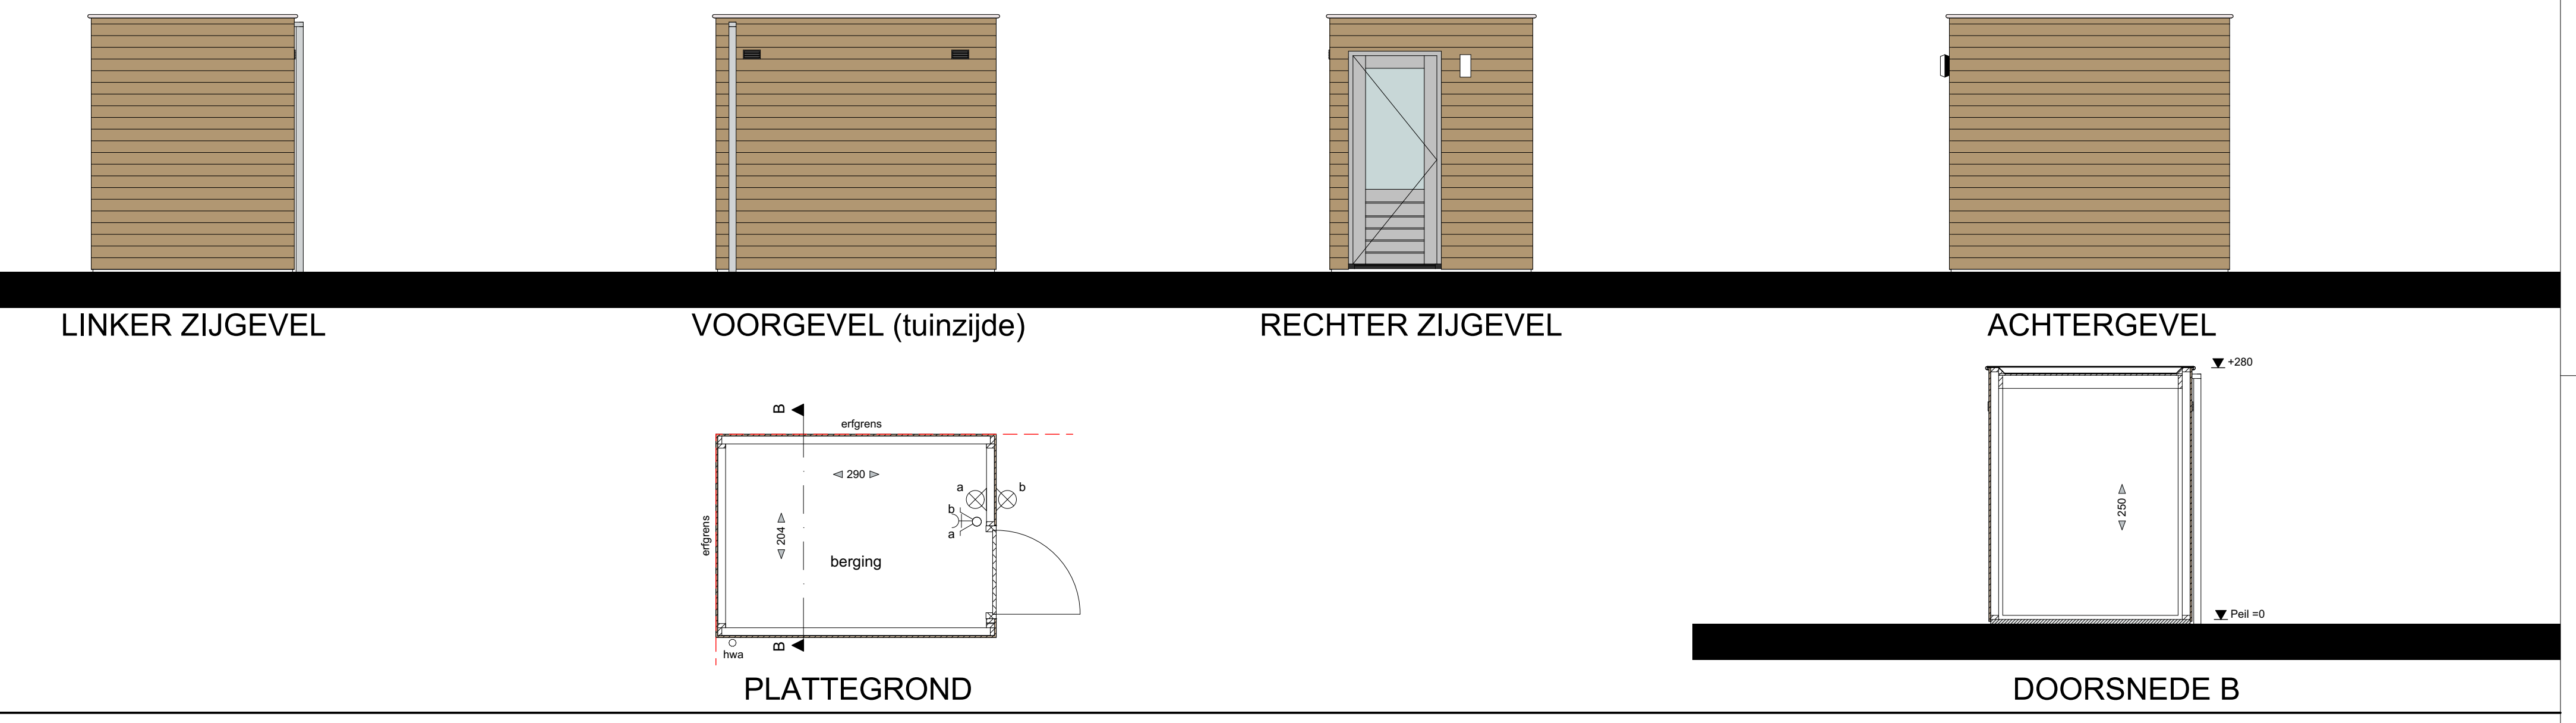

Kavel;
61

ALGEMEEN

- Kleine wijzigingen voorbehouden.
- Aan de maatvoering kunnen geen rechten worden ontleend.
- Maatvoering betreft circa maten en is aangegeven in centimeter.
- Elektra aansluitingen zijn indicatief aangegeven.
- Uw woning kan een gespiegelde variant zijn van de woning die wordt weergegeven op deze tekening.

LEGENDA

	serie schakelaar
	wcd (wandcontactdoos)
	wand lichtpunt
	lichtpunt met licht donker sensor
	hemel water afvoer

HR DE HOGHE REGT

Bergingen fase 2b
Verkooptekeningen
De Hoge Regt fase 2b
Beek en Donk

Tek.nr.:
_VK100
Datum:
1 mei 2025
Schaal:
1:50