



BEGANE GROND - PEIL - 0000

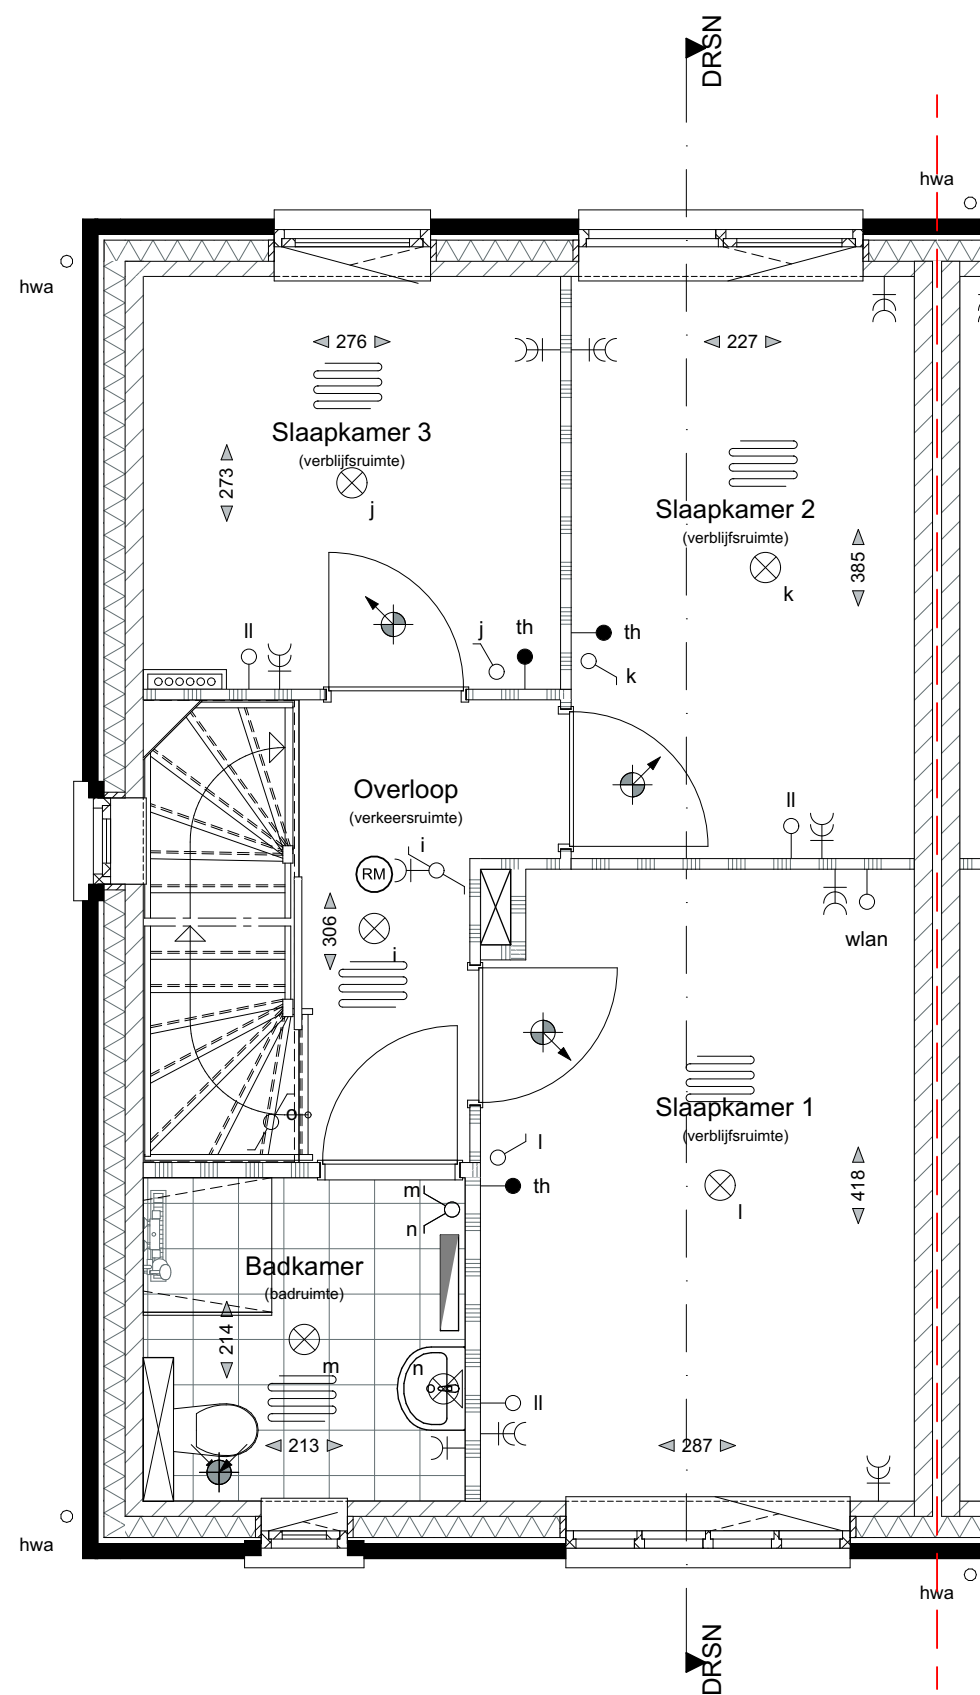

EERSTE VERDIEPING - 2920+P

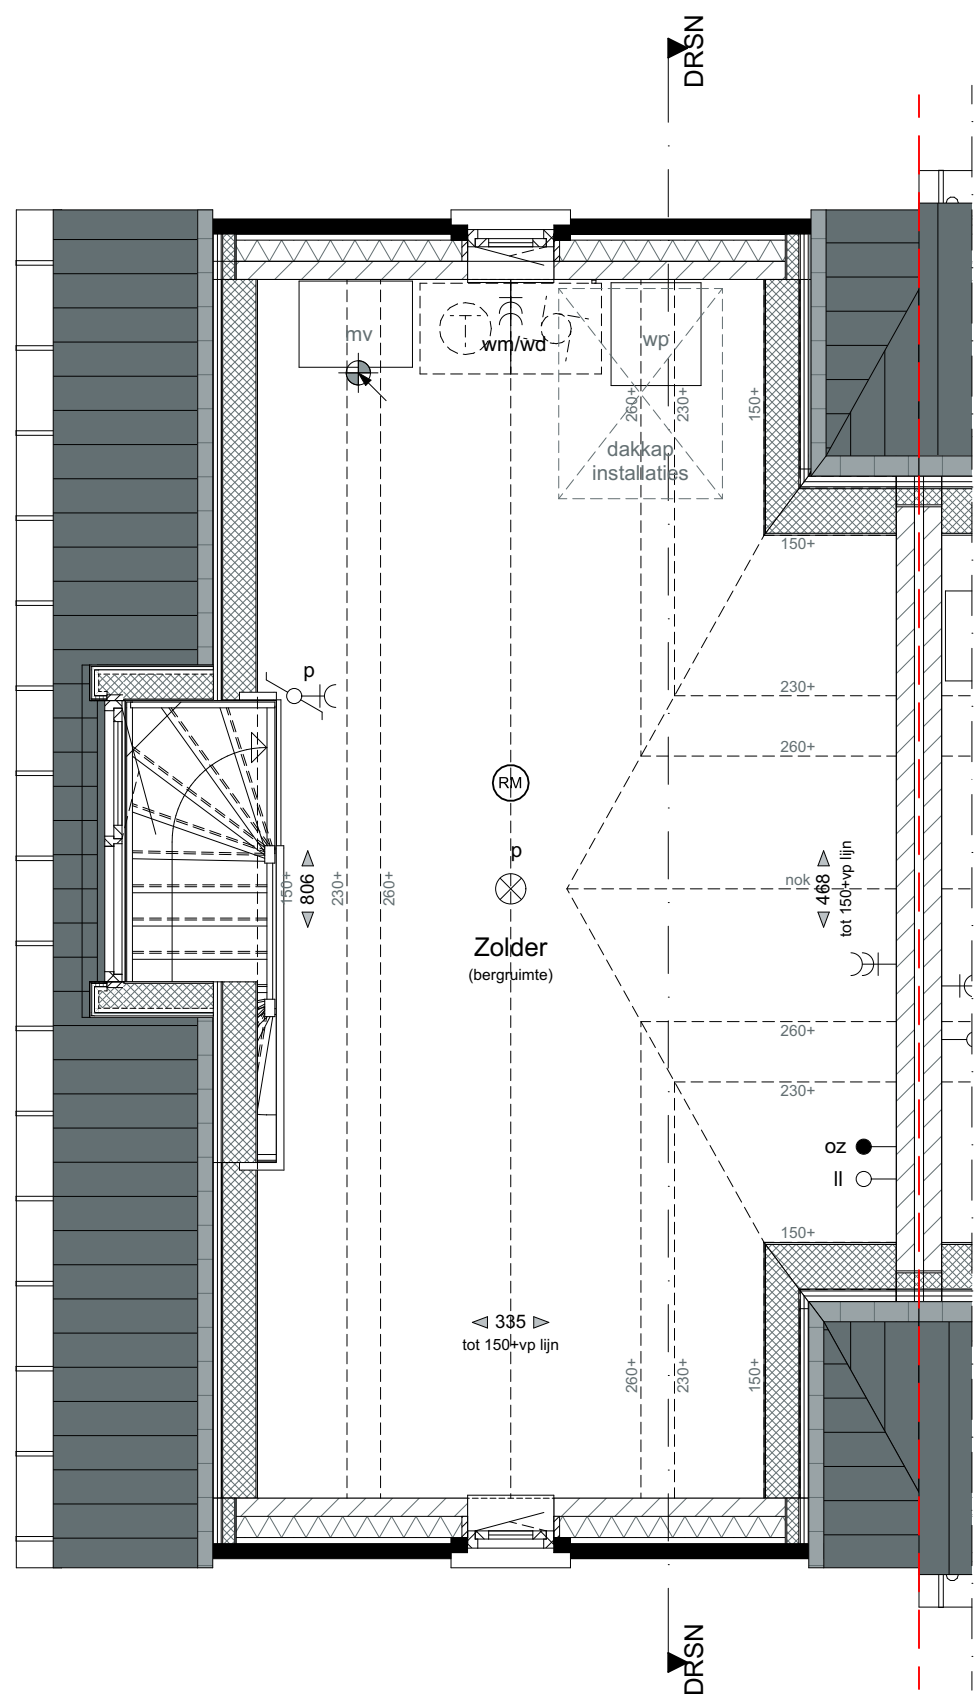

TWEDE VERDIEPING - 5840+P

MATERIALISATIE EXTERIEUR

BOUWDEEL	MATERIAAL	KLEUR
plattendak	bitumineuze dakbedekking	donkergrijs
hellend dak	keramische dakpan	leikleur, mat engobe
gevel	metselwerk, wildverband, gekeimd voegwerk, platvol, gekeimd	witgrijs, keim 9555 witgrijs, keim 9555
gevelplint	metselwerk, wildverband voegwerk, terugliggend	donkerbruin antraciet, Beamix 2745
betimmering	hout	zuiver wit, RAL9010
buitenkozijnen draaiende delen voordeur garagedeur	hardhout hardhout geïsoleerde deur stalen kanteledeur	zuiver wit, RAL9010 zuiver wit, RAL9010 steengrijs, RAL7030 steengrijs, RAL7030
raamdorpels	prefab beton	witgrijs
goten hemelwaterafvoeren	zink aan voorzijde zink overige recyclebaar pvc	natuur natuur grijs
inbouwsteen vloermuizen	prefab beton	natuur grijs

LEGENDA

enkelpolige schakelaar	brandwerendheid 30 minuten	kavelgrens
wissel schakelaar	toevoerpunt mechanische ventilatie	baksteen
serie schakelaar	toevoerpunt mechanische ventilatie	luchtsponw
wcd (wandcontactdoos)	afvoerpunt mechanische ventilatie	isolatie
-K- wcd	ventilatieafvoer dmv gevelrooster	kalckandsteen
-K- wm	ventilatieafvoer dmv dakpijp	scheidingswand
-K- wd	ventilatieafvoer dmv dakpijp	voertegelwerk (tegelnaden zijn indicatief)
-K- wd	radiator	mechanische ventilatie
o	ruimte met vloerverwarming	mv
o	buitenkraan	wp
o	bel	boiler
o	loze leiding	bu
o	hwa	buitenunit warmtepomp
o	aansluitpunt wireless lan	opstelplaats keuken (indicatief)
o	aansluitpunt utp	opstelplaats wasmachine (indicatief)
o	thermostaat	opstelplaats wasdroger (indicatief)
o	aansluitpunt omvormer PV-panelen	
o	wand lichtpunt	
o	plafond lichtpunt	
o	rookmelder	

ALGEMEEN

- Kleine wijzigingen voorbehouden.
- Aan de maatvoering kunnen geen rechten worden ontleend.
- Maatvoering betreft circa maten en is aangegeven in centimeter.
- Positie en aantal zonnepanelen is afhankelijk van gekozen opties.
- Elektra aansluitingen, keukenopstelling, ventilatiepunten en rookmelders zijn indicatief aangegeven.
- Het is mogelijk dat niet alle symbolen van toepassing zijn op uw woningtype.
- Maatvoering bij hellende daken tot 150cm hoogte.
- Uw woning kan een gespiegelde variant zijn van de woning die wordt weergegeven op deze tekening.

SITUATIE 1:500



Kavel 60  
Verkooptekeningen  
De Hoge Regt fase 2b  
Beek en Donk

Tek.nr.:  
60VK100  
Datum :  
1 mei 2025  
Schaal :  
1:50, 1:100

