



BEGANE GROND - PEIL - 0000

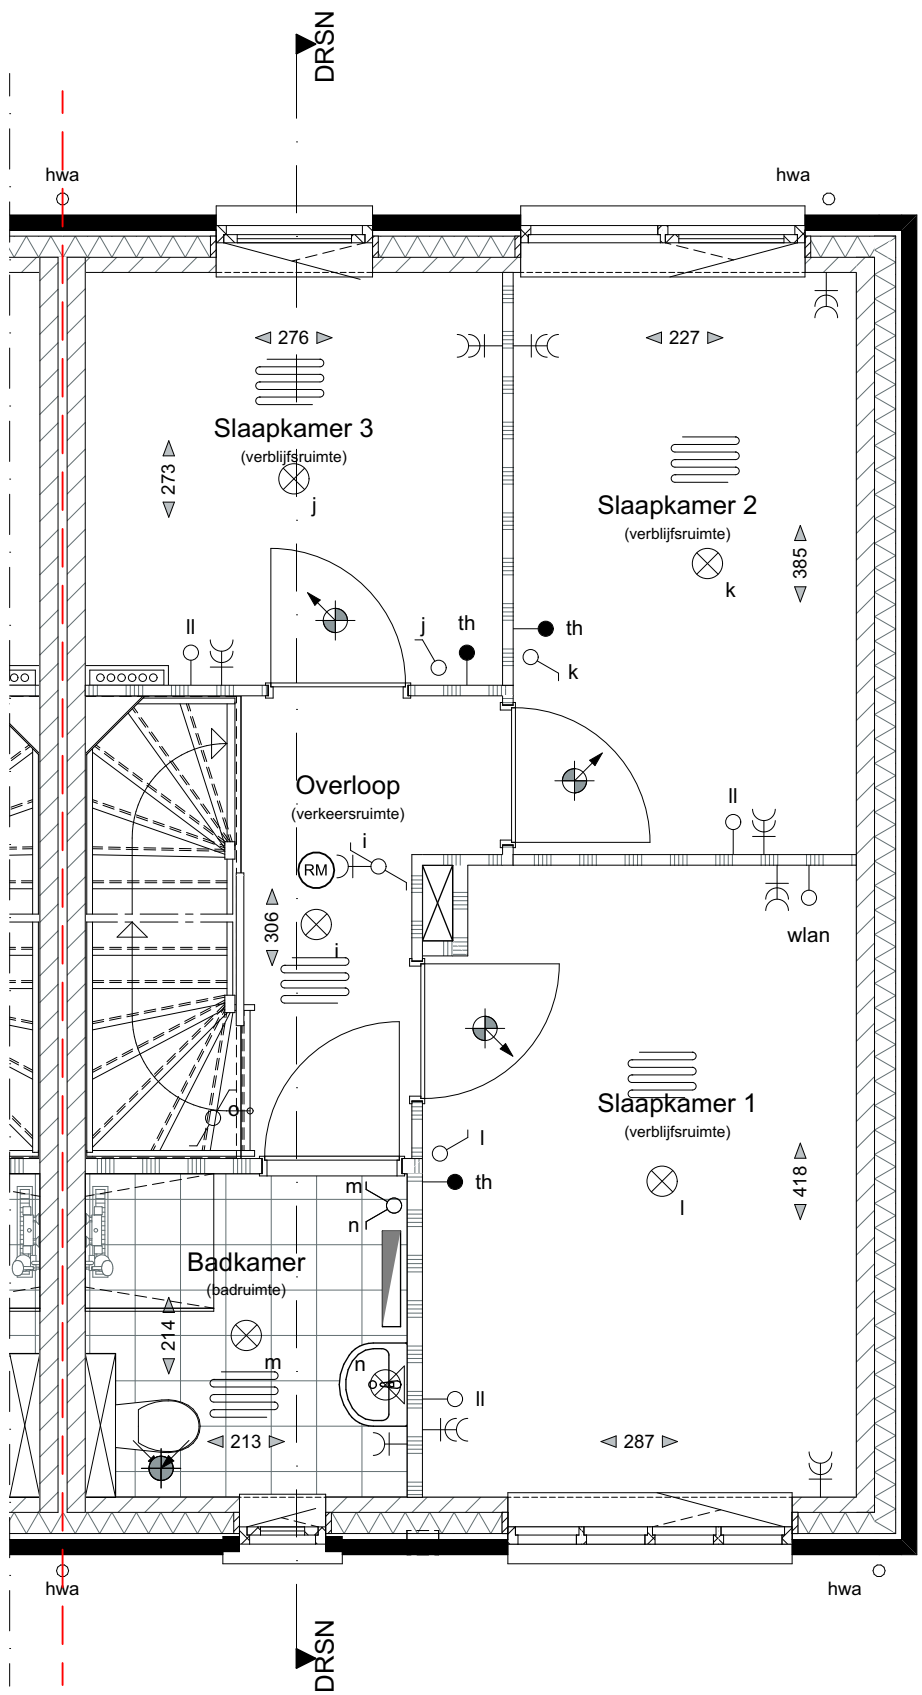

EERSTE VERDIEPING - 2920+P

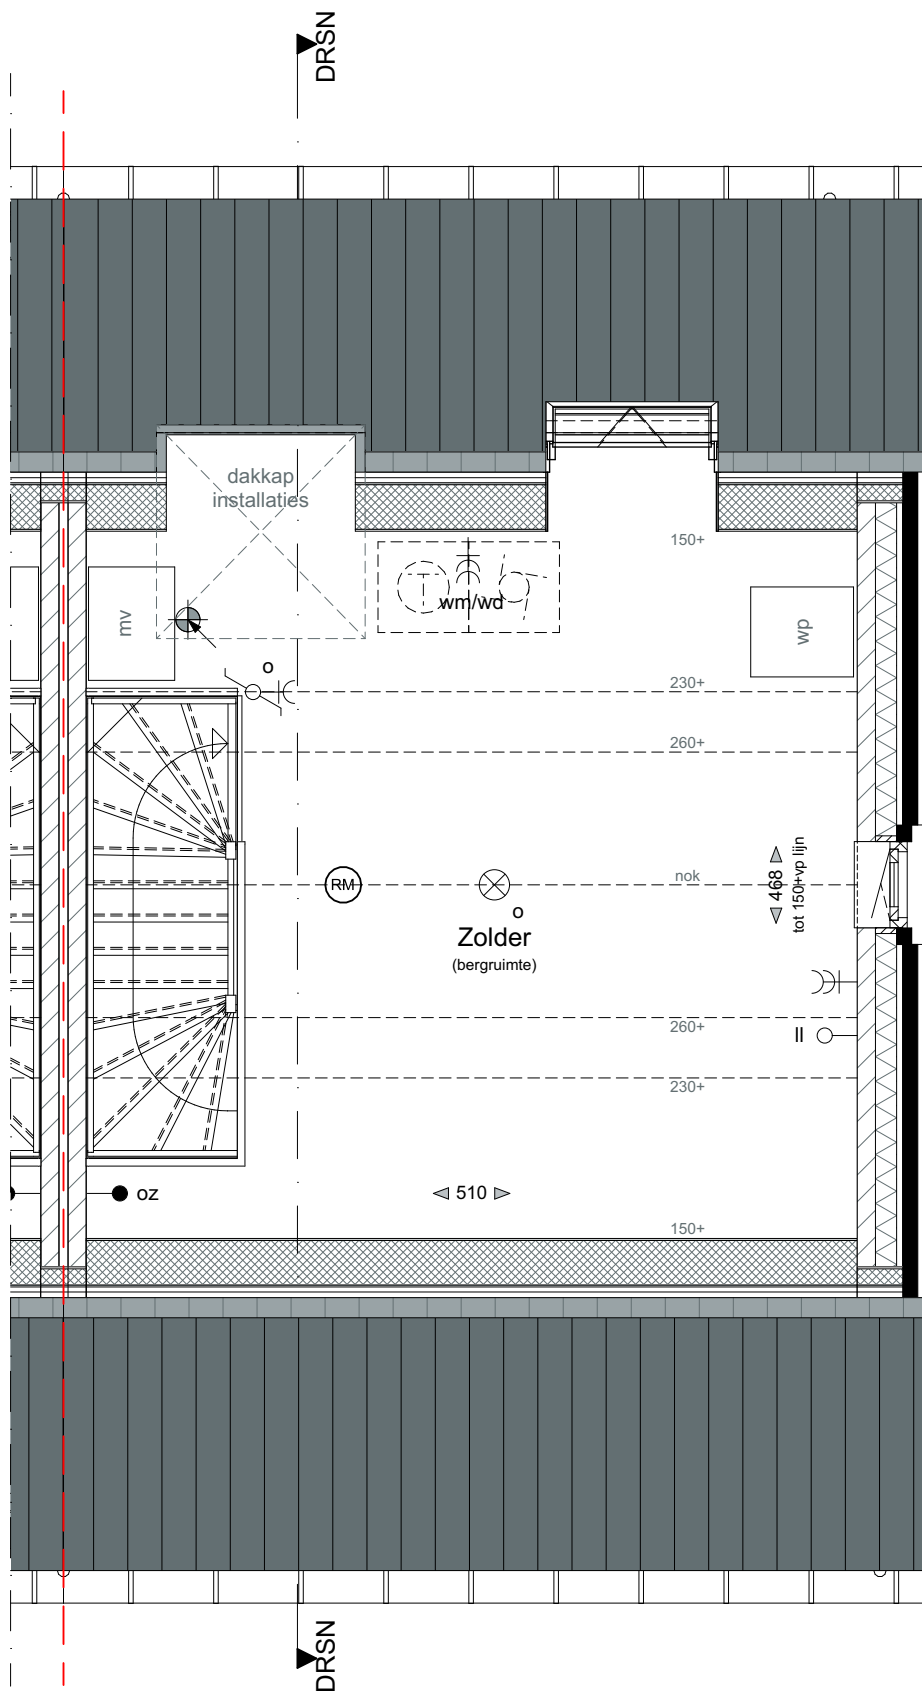

TWEDE VERDIEPING - 5840+P

MATERIËLISATIE EXTERIEUR

BOUWDEEL	MATERIAAL	KLEUR
plattendak	bitumineuze dakbedekking	donkergrijs
hellend dak	keramische dakpan	leikleur, mat engobe
gevel	metseiwerk, wildverband, gekeimd voegwerk, platvol, gekeimd	witgrijs, keim 9555 witgrijs, keim 9555
gevelplint	metseiwerk, wildverband voegwerk, terugliggend	donkerbruin antraciet, Beamix 2745
betimmering	hout	zuiver wit, RAL9010
buitenkozijnen draaiende delen voordeur garagedeur	hardhout hardhout geïsoleerde deur stalen kanteideur	zuiver wit, RAL9010 zuiver wit, RAL9010 steengrijs, RAL7030 steengrijs, RAL7030
raamdorpels	prefab beton	witgrijs
goten hemelwaterafvoeren	zink aan voorzijde zink overige recyclebaar pvc	natuur natuur grijs
inbouwsteen vloermuizen	prefab beton	natuur grijs

LEGENDA

enkelpoigle schakelaar	brandwerendheid 30 minuten	kavelgrens
wissel schakelaar	toevoerpunt mechanische ventilatie	baksteen
serie schakelaar	toevoerpunt mechanische ventilatie	luchtsponw
wcd (wandcontactdoos)	afvoerpunt mechanische ventilatie	isolatie
-K- wcd	ventilatieafvoer dmv gevelrooster	kalckandsteen
-K- wm	ventilatieafvoer dmv dakpijp	scheidingswand
-K- wd	radiator	vloertegelwerk (tegelnaden zijn indicatief)
bedrukker	ruimte met vloerverwarming	mechanische ventilatie
bel	buitenkraan	warmtepomp
loze leiding	hemel water afvoer	boiler
o hwa	afschotrichting	buitenunit warmtepomp
o wlan	verdelers vloerverwarming (zonder omkasting)	opstelplaats keuken (indicatief)
o utp	verdelers vloerverwarming (met omkasting)	opstelplaats wasmachine
o th		opstelplaats wasdroger
o oz		
wand lichtpunt		
plafond lichtpunt		
rookmelder		

ALGEMEEN

- Kleine wijzigingen voorbehouden.
- Aan de maatvoering kunnen geen rechten worden ontleend.
- Maatvoering betreft circa maten en is aangegeven in centimeter.
- Positie en aantal zonnepanelen is afhankelijk van gekozen opties.
- Elektra aansluitingen, keukenopstelling, ventilatiepunten en rookmelders zijn indicatief aangegeven.
- Het is mogelijk dat niet alle symbolen van toepassing zijn op uw woningtype.
- Maatvoering bij hellende daken tot 150cm hoogte.
- Uw woning kan een gespiegelde variant zijn van de woning die wordt weergegeven op deze tekening.


SITUATIE 1:500



VOORGEVEL

RECHTER ZIJGEVEL

ACHTERGEVEL

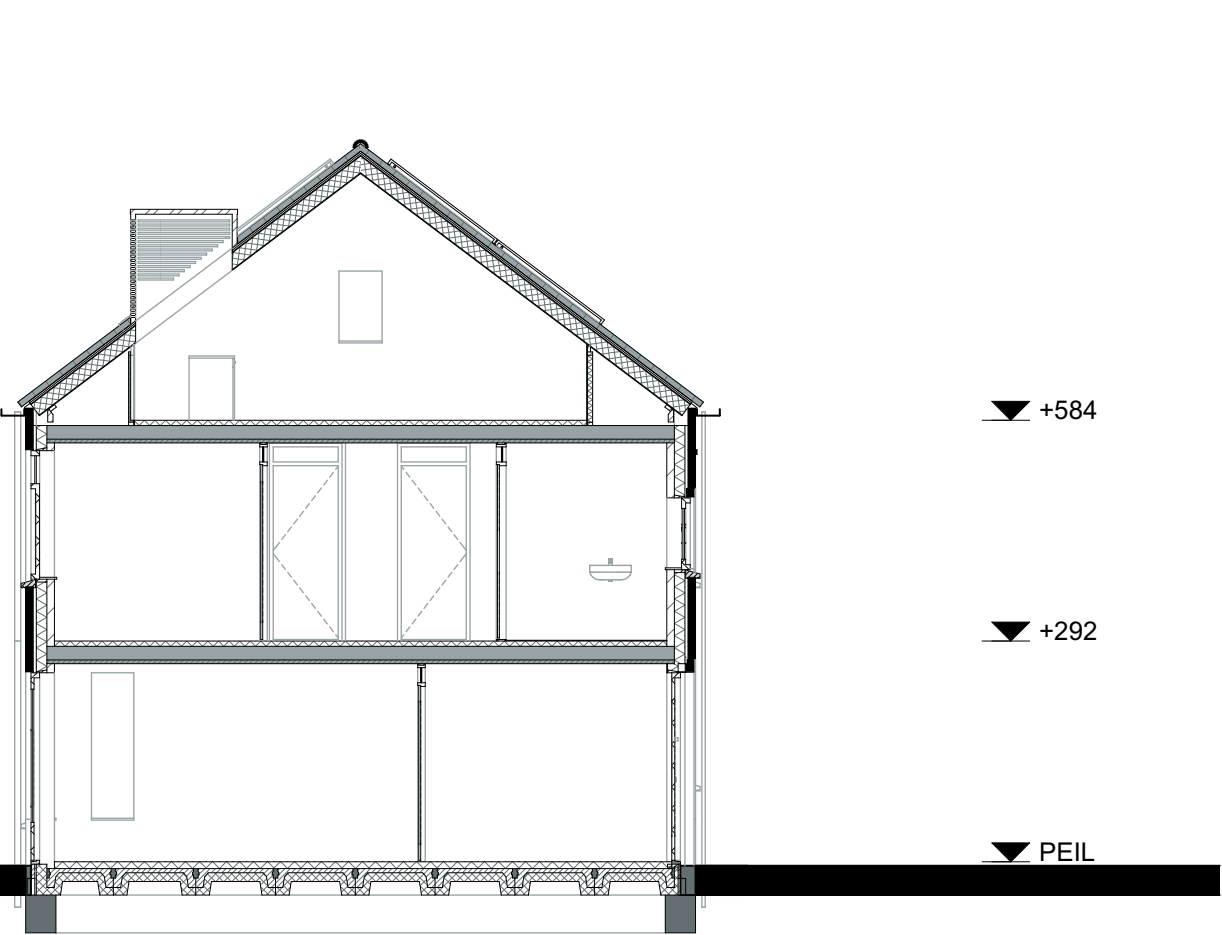

DOORSNEDE