




Begane grond

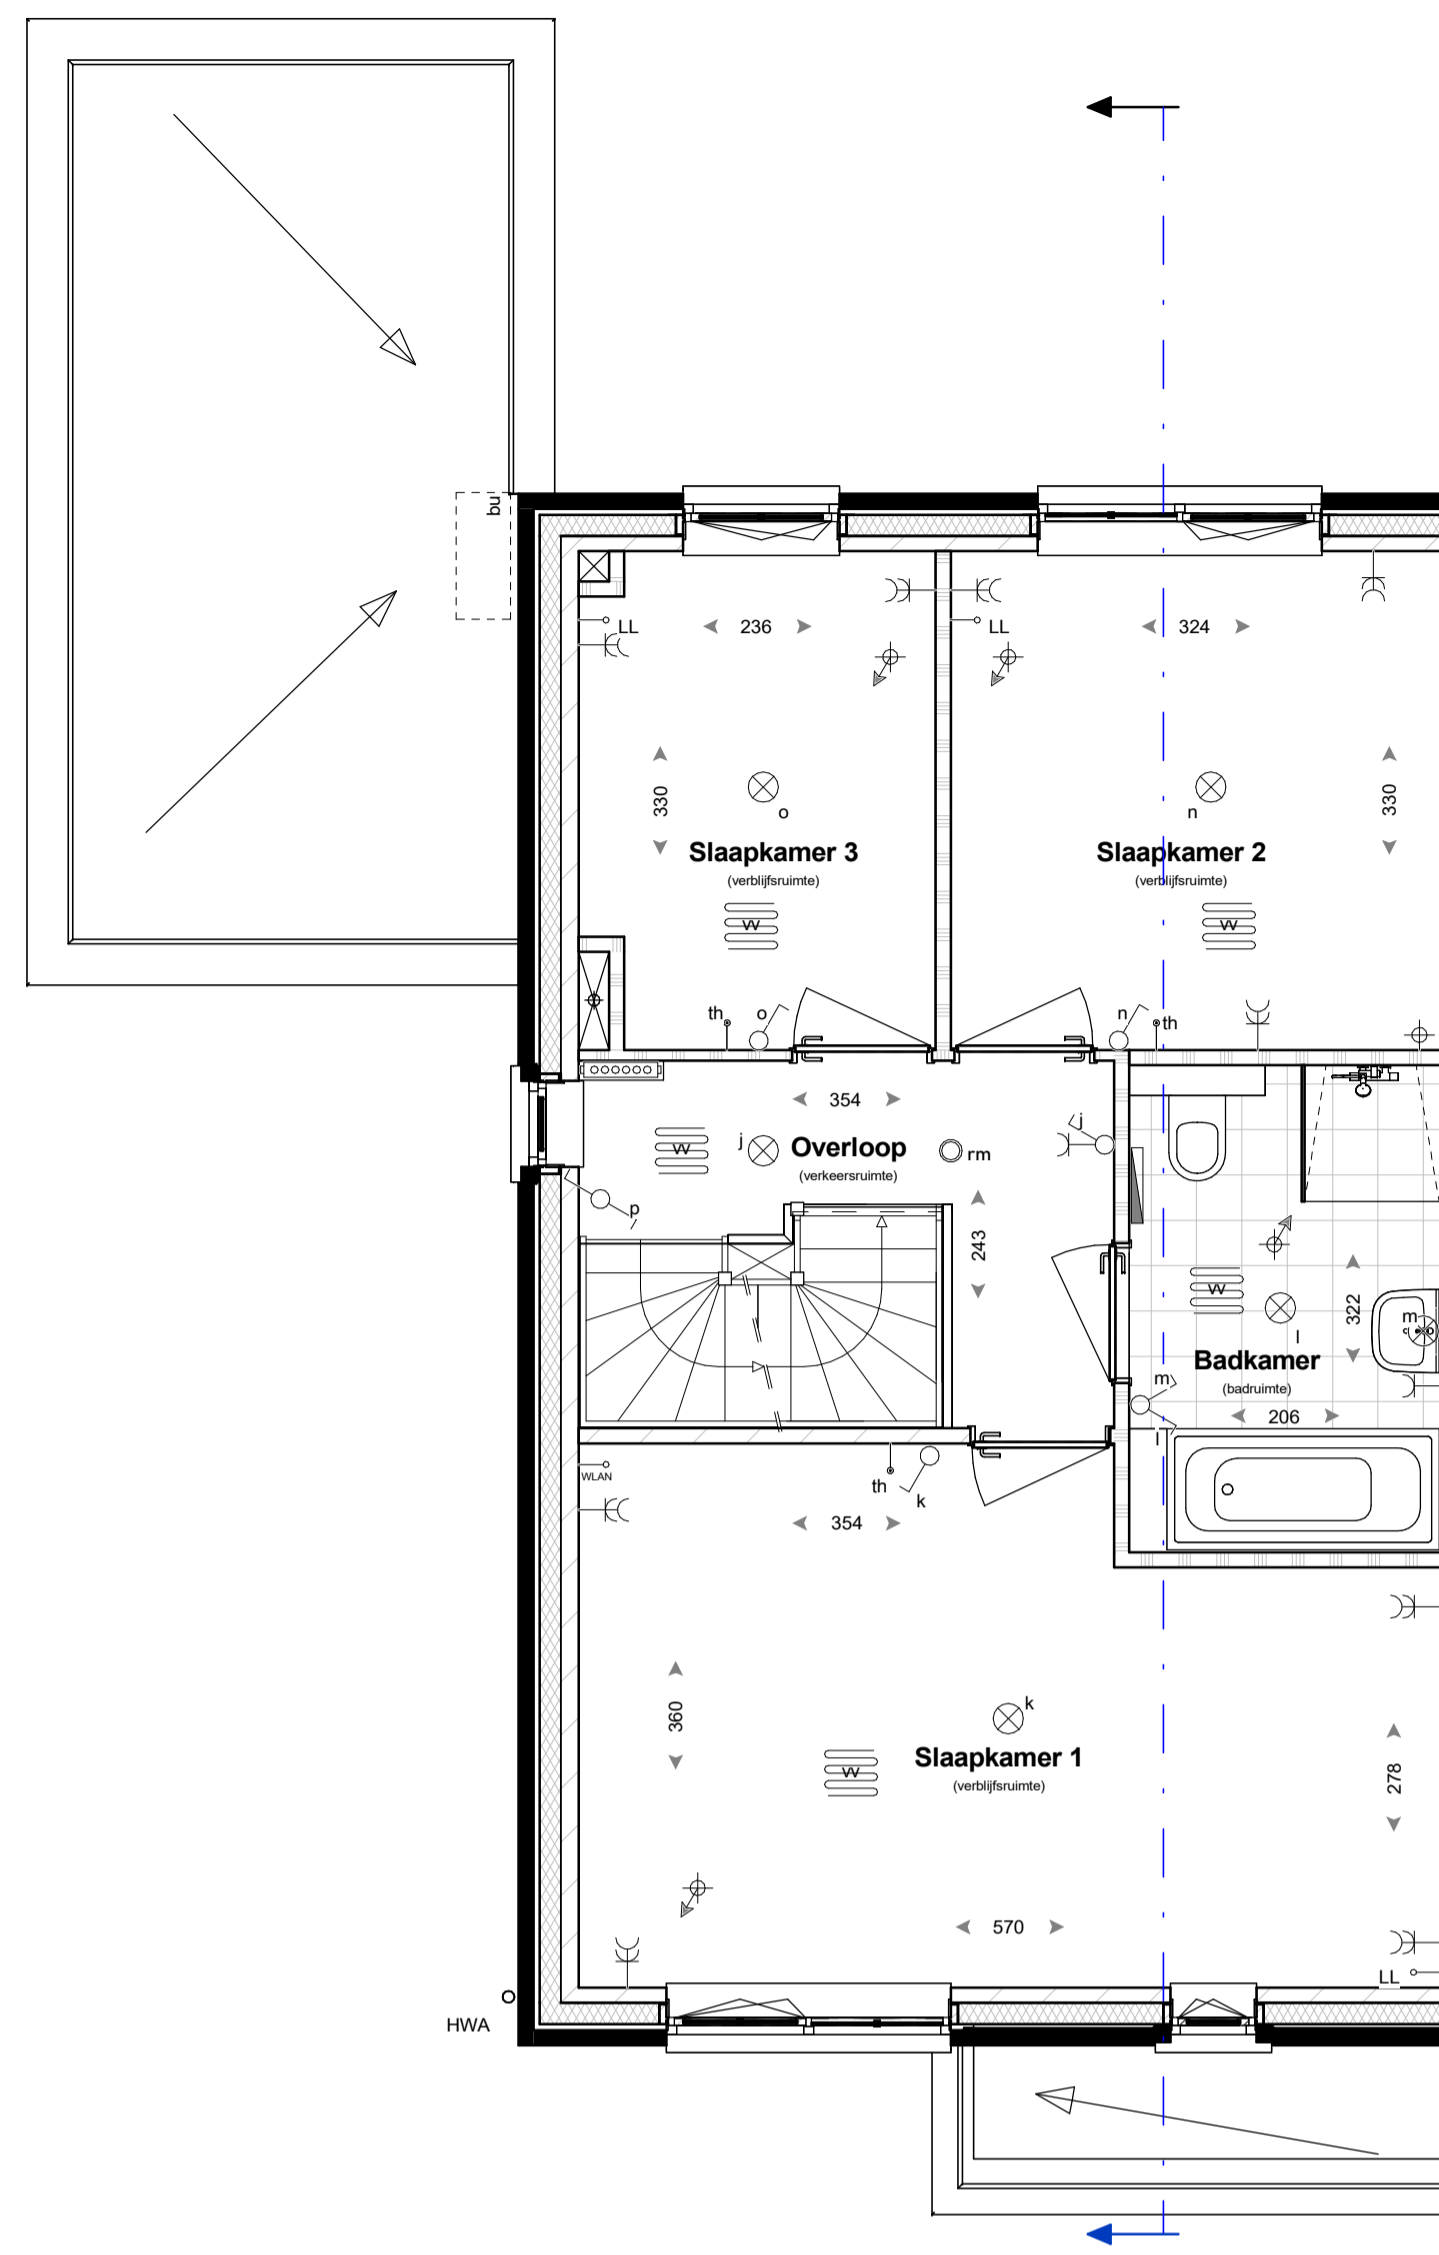

Eerste verdieping

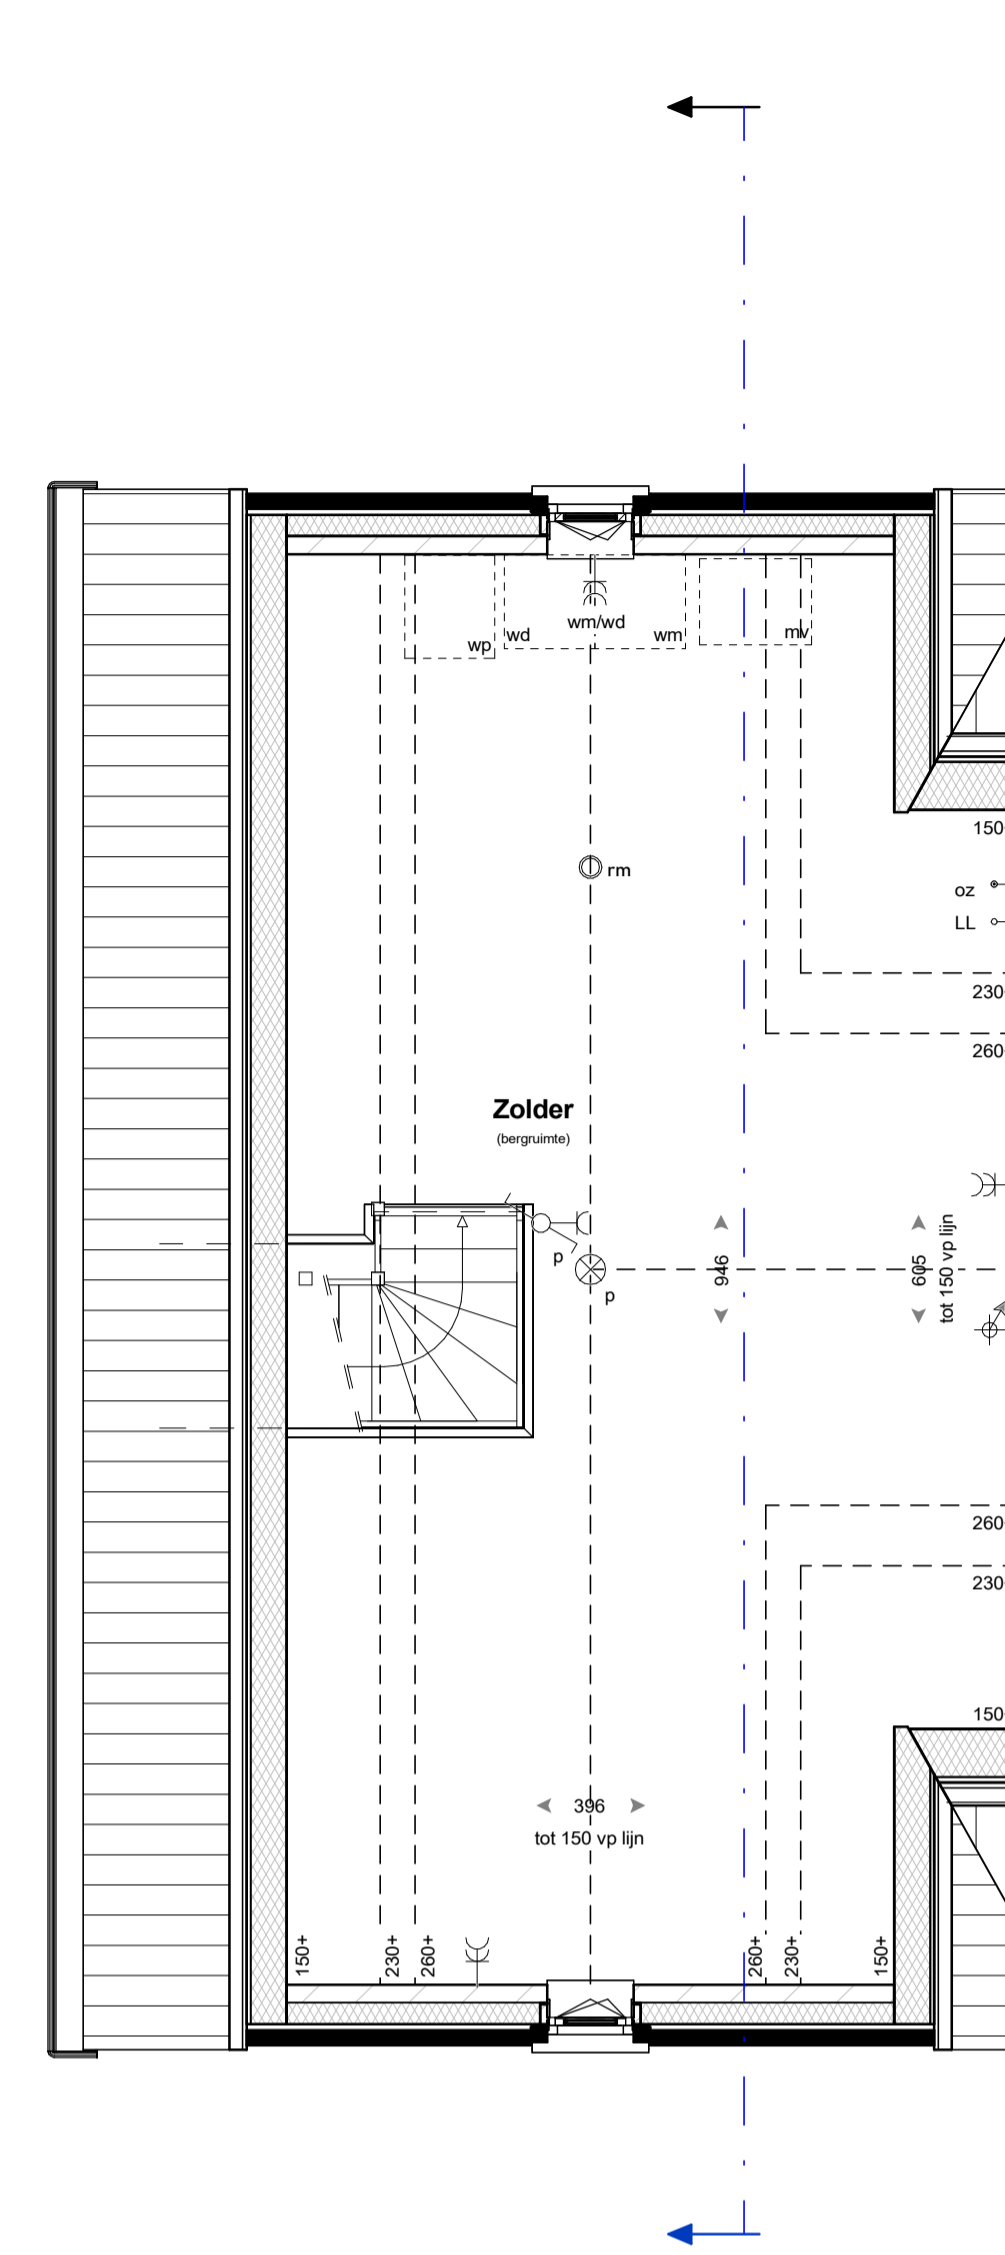

Tweede verdieping

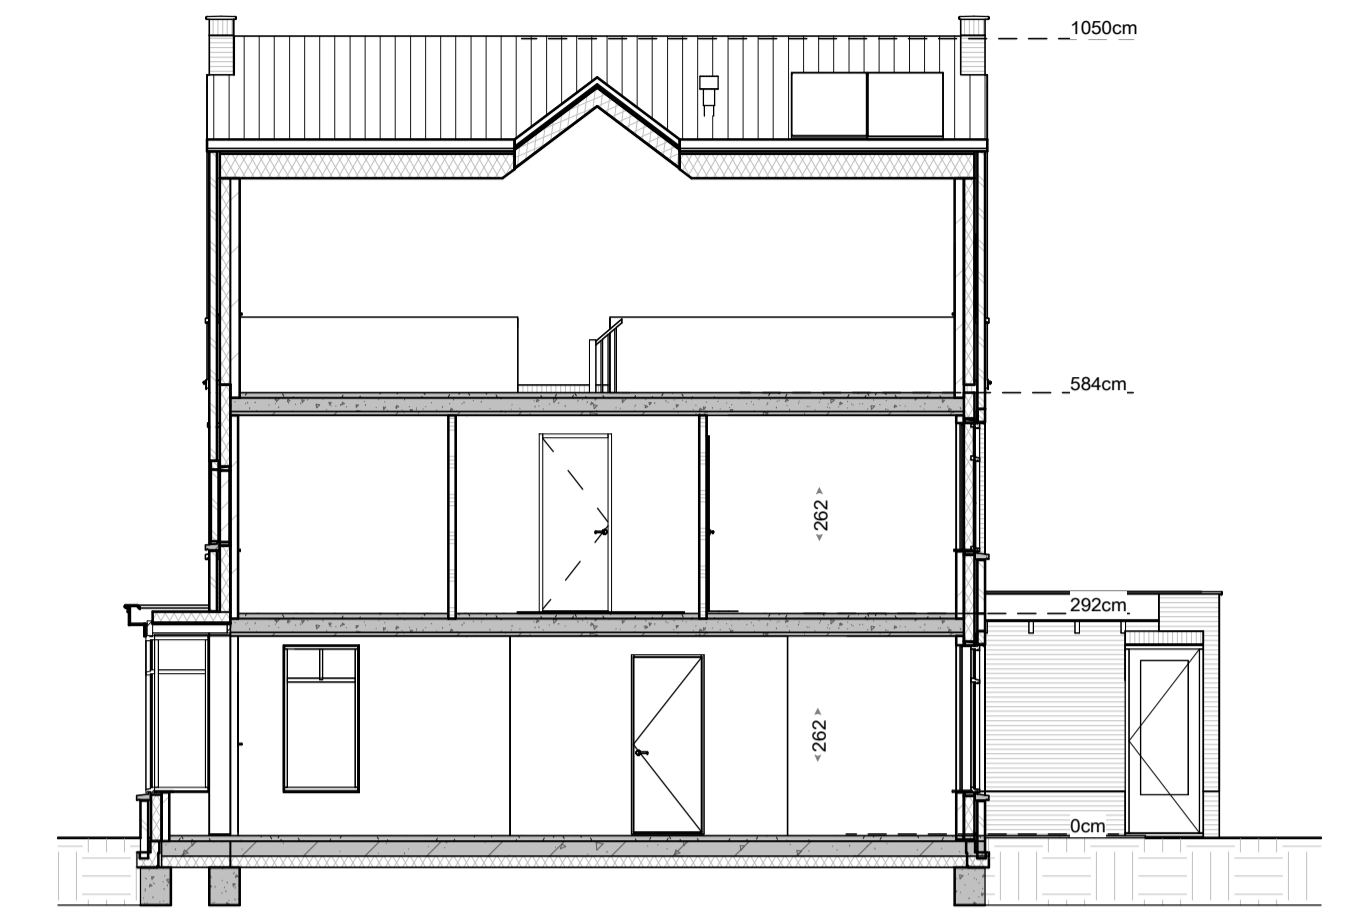

Doorsnede


RENVOOI

baksteen	enkelzijdig schakelaar	HWA hemelwaterafvoer
luchtsponw	wisselschakelaar	afschotrichting hemelwater
isolatie	serieschakelaar	aansluitpunt thermostaat
kalkzandsteen	bedieningsschakelaar mechanische ventilatie	aansluitpunt loos
scheidingswand	rookmelder	aansluitpunt Wireless LAN
wandtegels	platfondichtpunt	aansluitpunt utp installatie
vloertegels (indicatief)	wandlichtpunt	aansluitpunt omvormer PV-panelen
indicatieve opstelplaats keuken	enkele wandcontactdoos geaard	aansluitpunt wasmachine
opstelplaats mechanische ventilatie	dubbele wandcontactdoos geaard	aansluitpunt wasdroger
mv	betrukker	toevoerpunt mechanische ventilatie
opstelplaats warmtepomp	bel	afvoerpunt mechanische ventilatie
opstelplaats warmtepomp buitenunit	verdeler verwarming (indicatief) (met en zonder omkasting)	ventilatiekoeler
opstelplaats wasmachine/wasdroger	ruimte v.v. vloerverwarming	ventilatie toevoer dmv gevelkooster
	radiator	ventilatie afvoer dmv dakgip
	buitenkraan	30min brandwerendheid 30min

- kleine wijzigingen voorbehouden
- aan de maatvoering kunnen geen rechten worden ontleend
- maatvoering betreft circa maten en is aangegeven in centimeter
- elektrische aansluitingen, keukenopstelling, ventilatiepunten en rookmelders zijn indicatief aangegeven
- het is mogelijk dat niet alle symbolen van toepassing zijn op uw woningtype
- maatvoering bij hellende daken tot 150 cm lijn (hoogte)
- De woning kan een gespiegelde variant van uw woning bevatten.



Voorgevel

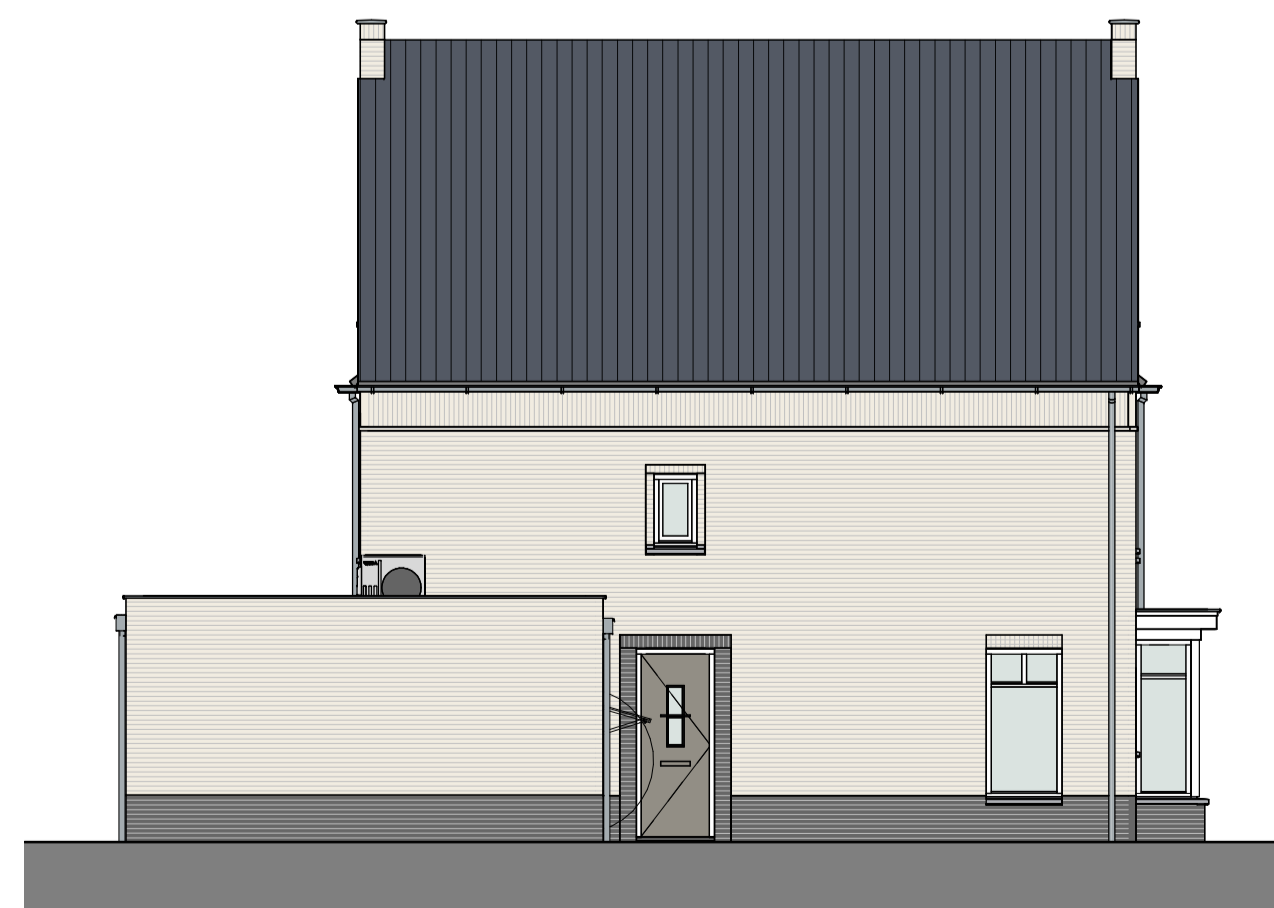


Linkergevel



Achtergevel

Materialisatie exterior

Bouwdeel	Materiaal	Kleur
gevel	metselwerk, wild verband v.v. KEIMwerk	witgrijs KEIM 9555
gevel plint	voegwerk (plafvol) v.v. KEIMwerk	KEIM 9555
	metselwerk, wild verband	donkerbruin
	voegwerk (terug liggend)	voeg antraciet Beamix 2745
dakbedekking - hellend	keramische dakpan	Leikleur mat engobe
dakbedekking - plat	bitumineuze dakbedekking	donker grijs
buitenkozijnen: draaiende delen: voordeur: garage deur:	hardhout hardhout geïsoleerde deur stalen kanteldeur	zuiverwit (RAL9010) zuiverwit (RAL9010) bruingrijs (RAL7030) bruingrijs (RAL7030)
betimmering	hout	zuiverwit (RAL9010)
raamdorpels	prefab betondorpel	witgrijs
goten hemelwaterafvoeren	zink zink	natuur natuur
inbouwsteen Vleermuizen	prefab beton	natuur grijs

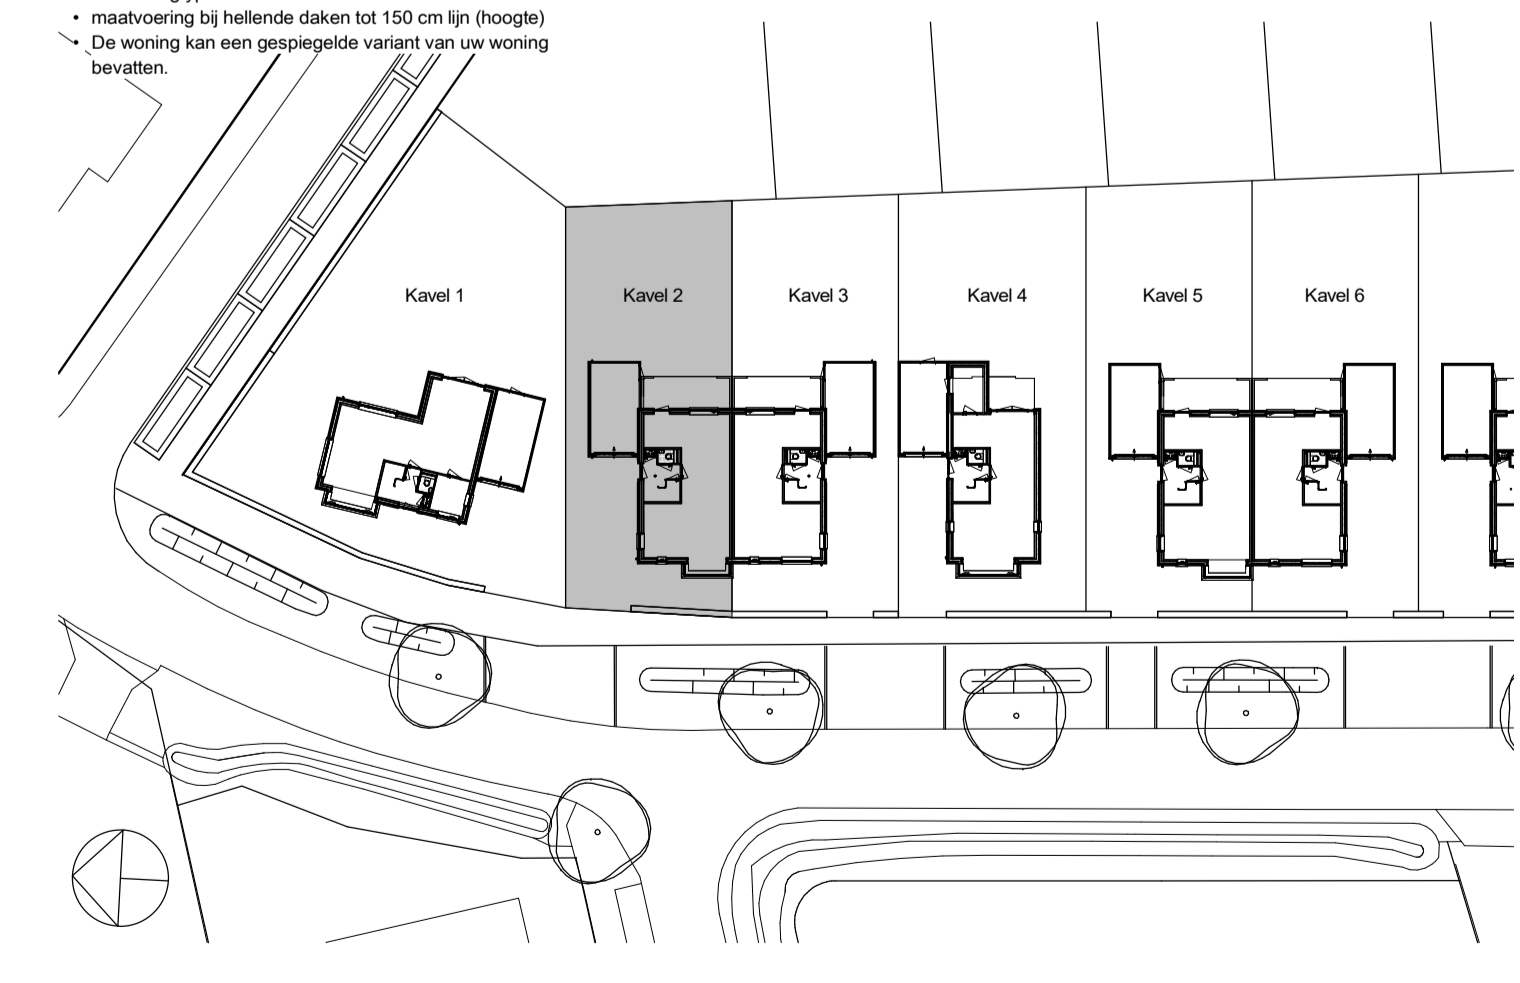

Bouwnr. 2
Verkooptekeningen
18 woningen oostelijk deel "De Hoge Regt"
Beek en Donk

Bladnr.:
VK-02
Datum:
15-11-2023
Schaal:
1:50 / 1:100