


### Begane grond


Optie A1  
uitbreiding woonkamer over volle breedte,  
1200mm

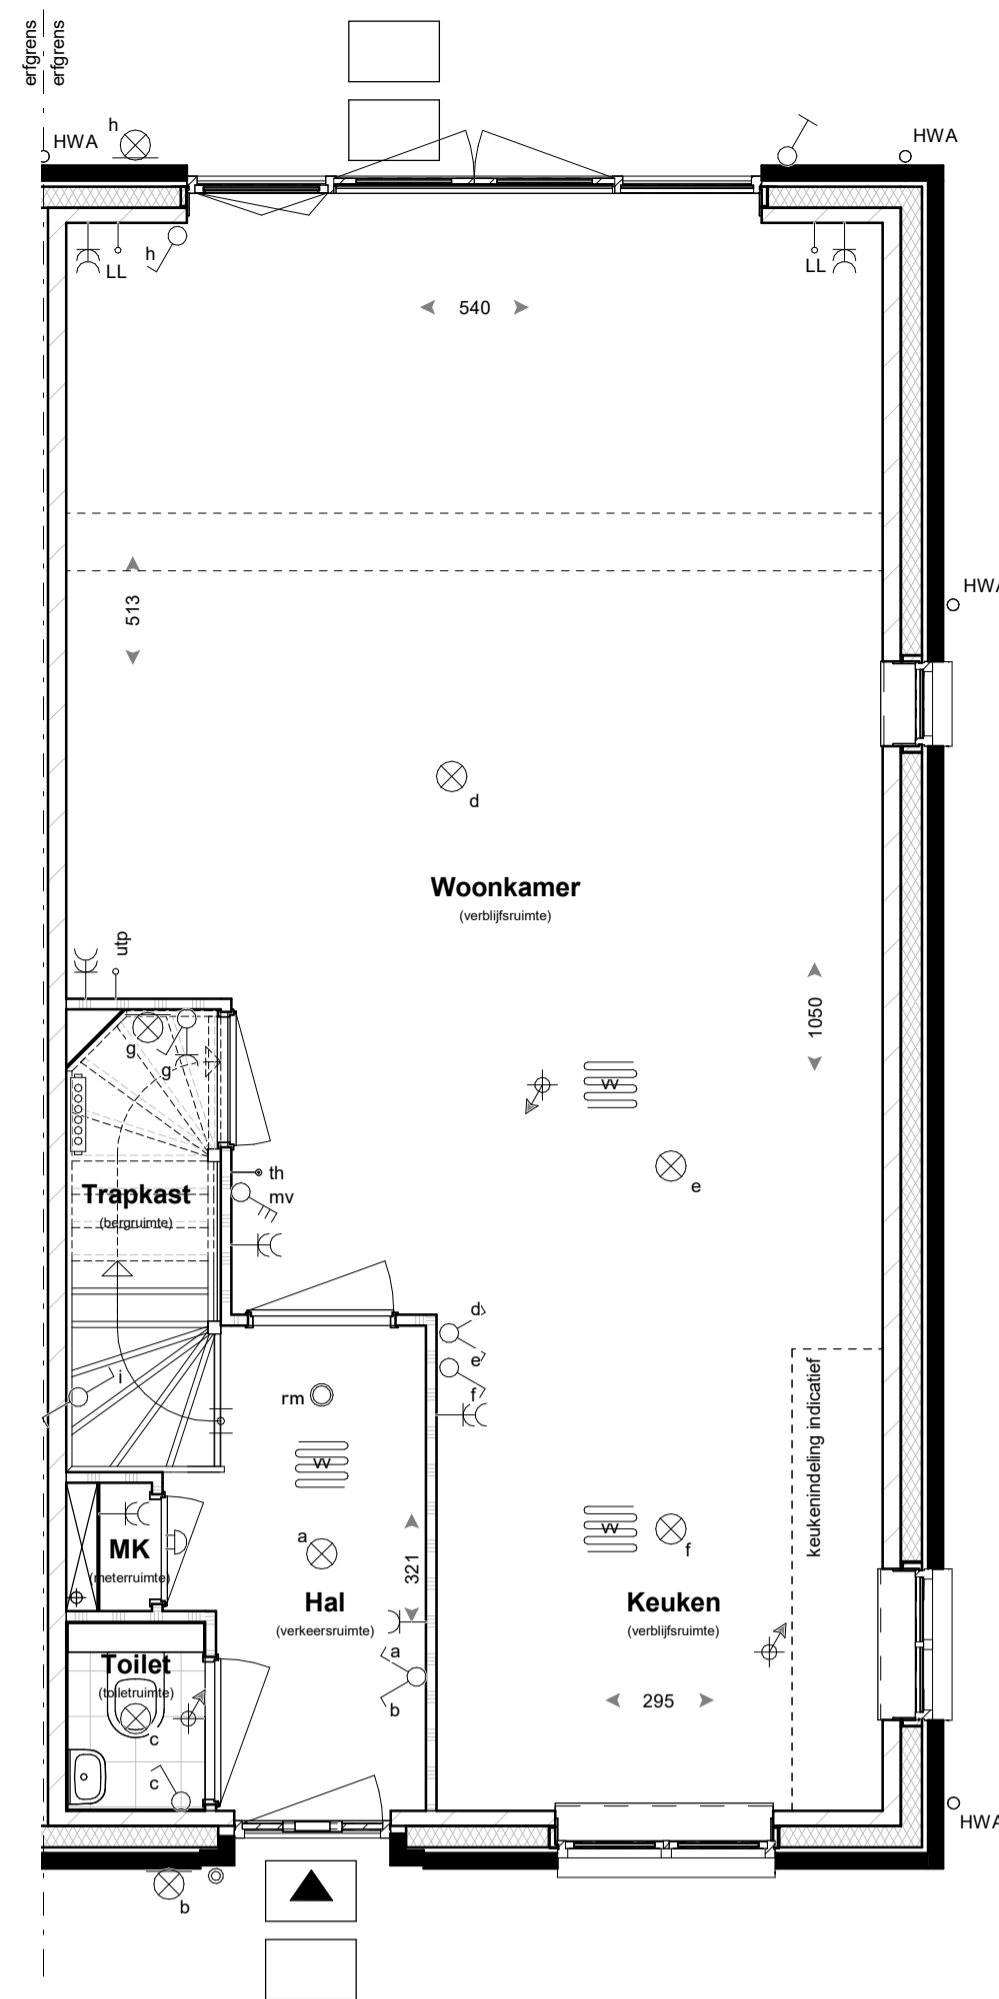

### Begane grond

Optie A2  
uitbreiding woonkamer over volle breedte,  
2400mm

Optie A3  
dubbele tuindeuren

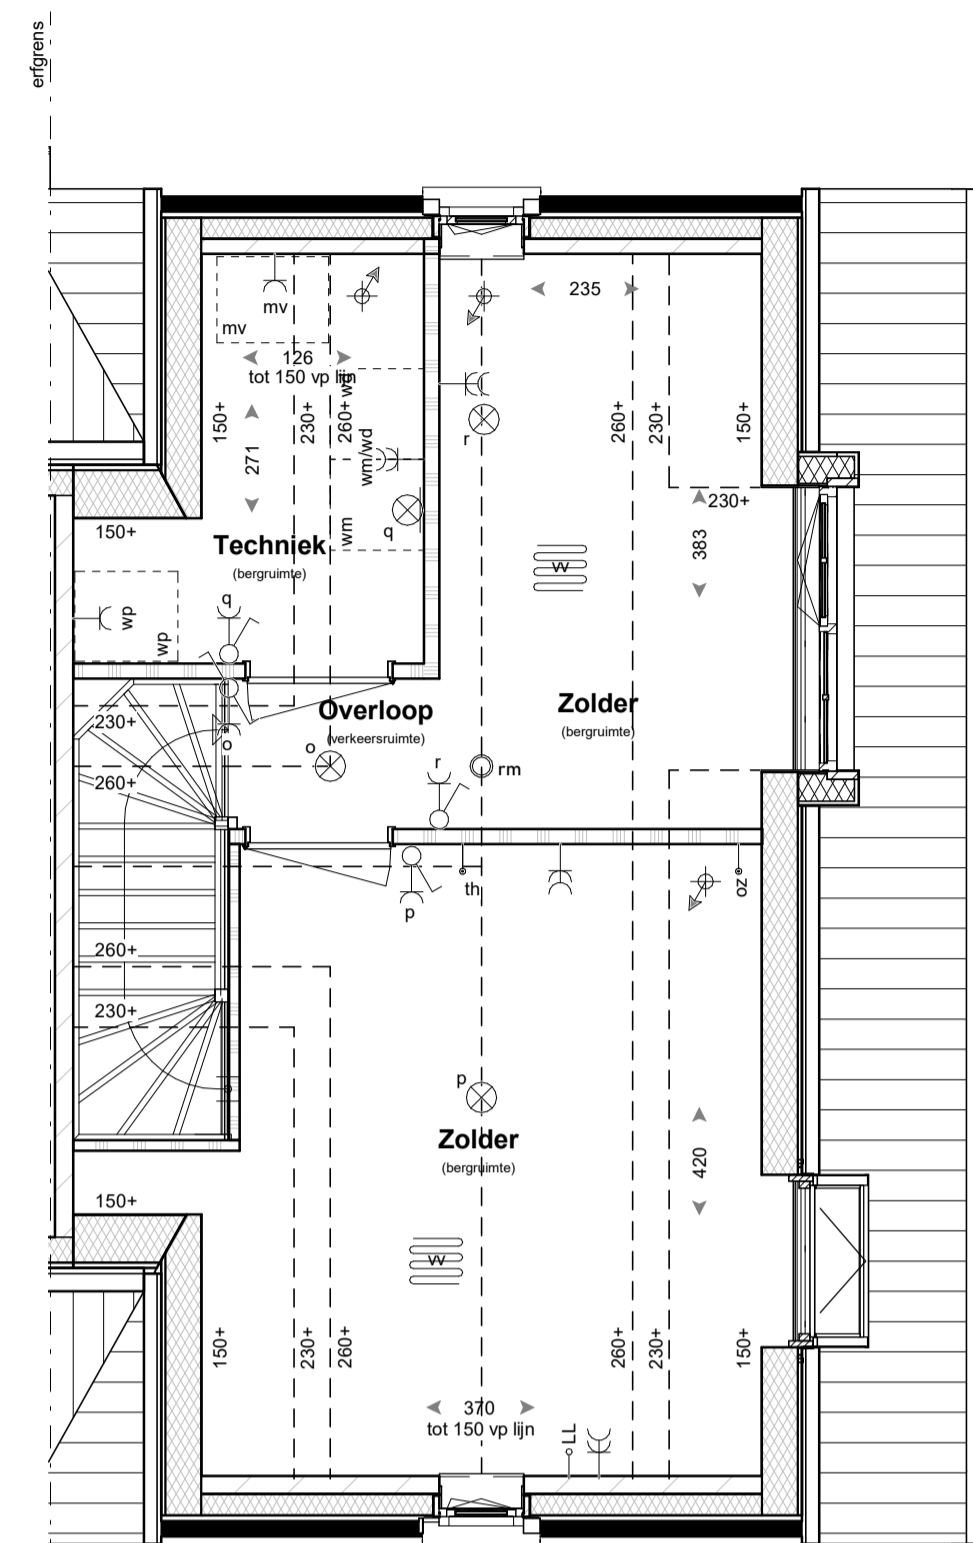

### Tweede verdieping

Optie A11  
zolder indeling


Optie A568  
dakkapel (op rechtergevel)

Optie A10  
dakraam

### RENVOOI


	baksteen		enkeelpolige schakelaar		aansluitpunt thermostaat
	lichtspouw		serieschakelaar		aansluitpunt loos
	kalkzandsteen		bedieningschakelaar mechanische ventilatie		aansluitpunt up installatie
	scheidingswand		rm rookmelder		aansluitpunt omvormer PV-panelen
	wandtegels		plafondlichtpunt		aansluitpunt wasmachine
	voertegels (indicatief)		enkele wandcontactdoos geaard		aansluitpunt wasdroger
	indicatieve opsteplaats keuken		dubbele wandcontactdoos geaard		toevoerpunt mechanische ventilatie
	mv opsteplaats mechanische ventilatie		bel		afvoerpunt mechanische ventilatie
	wp opsteplaats warmtepomp		enkeelpolige schakelaar		ventilatiekanaal
	wm/wd opsteplaats wasmachine/wasdroger		verdelers verarming (indicatief) (met en zonder omkasting)		hemelwaterafvoer
			ruimte v.v. vloerverwarming		afschotrichting hemelwater
			bu opsteplaats buitenunit warmtepomp		buitenkraan
					radiator

- kleine wijzigingen voorbehouden
- aan de maatschappij kunnen geen rechten worden ontleend
- maatvoering betreft circa maten en is aangegeven in centimeters
- elektrische aansluitingen, keukenopstelling, ventilatiepunten en rookmelders zijn indicatief aangegeven
- het is mogelijk dat niet alle symbolen van toepassing zijn op uw woningtype
- maatvoering bij hellende daken tot 150 cm lijn (hoogte)

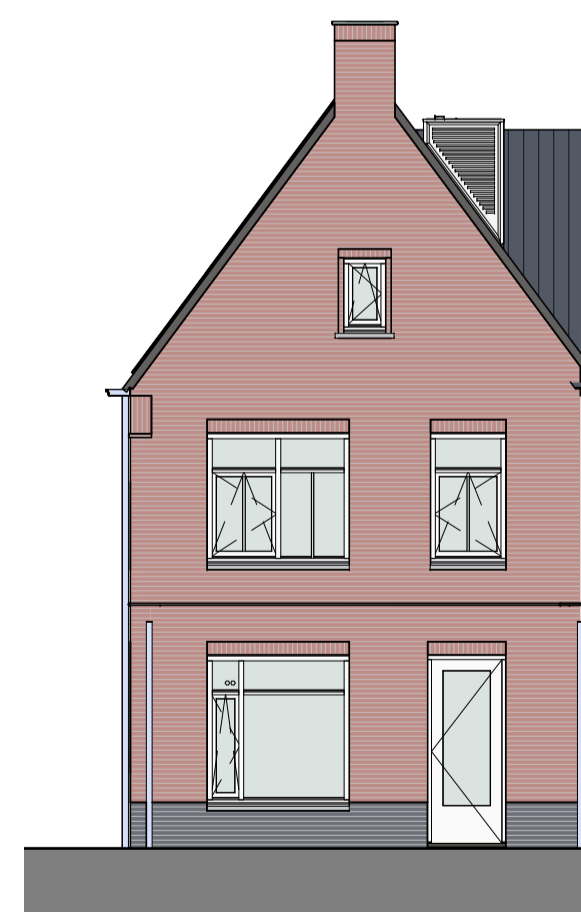

### Achtergevel

Optie A1  
uitbreiding woonkamer over volle breedte,  
1200mm

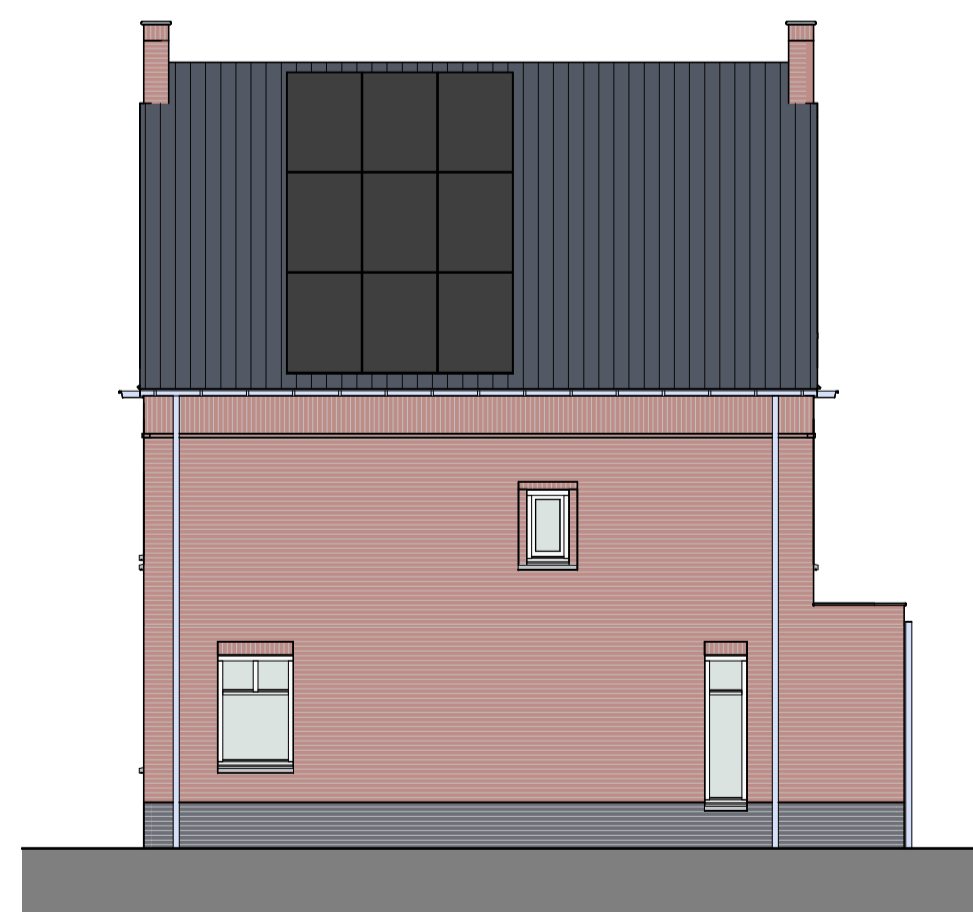

### Rechtergevel

Optie A1  
uitbreiding woonkamer over volle breedte,  
1200mm

Optie A12  
Extra PV-panelen: 6 stuks



### Voorgevel

Optie A568  
dakkapel (op rechtergevel)




### Achtergevel

Optie A2  
uitbreiding woonkamer over volle breedte,  
2400mm

Optie A3  
dubbele tuindeuren


Optie A6  
dakkapel (op rechtergevel)

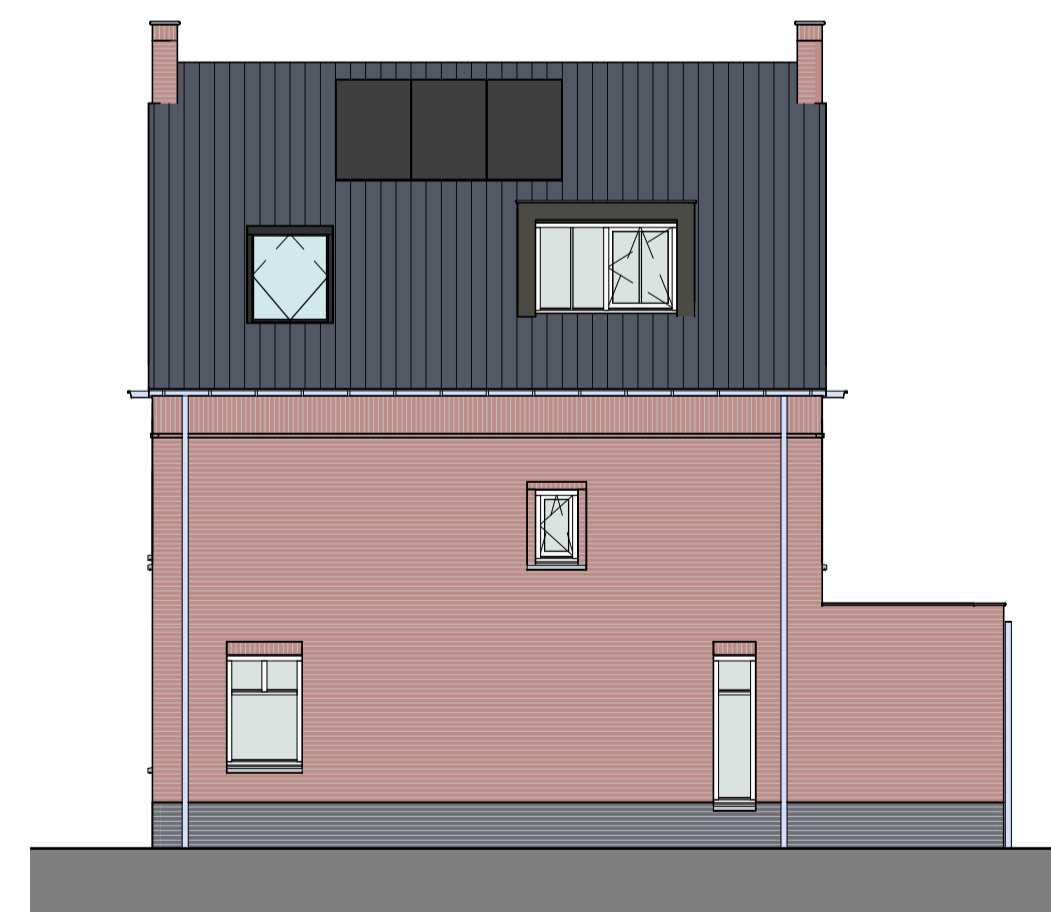

### Rechtergevel

Optie A568  
dakkapel (op rechtergevel)

Optie A10  
dakraam

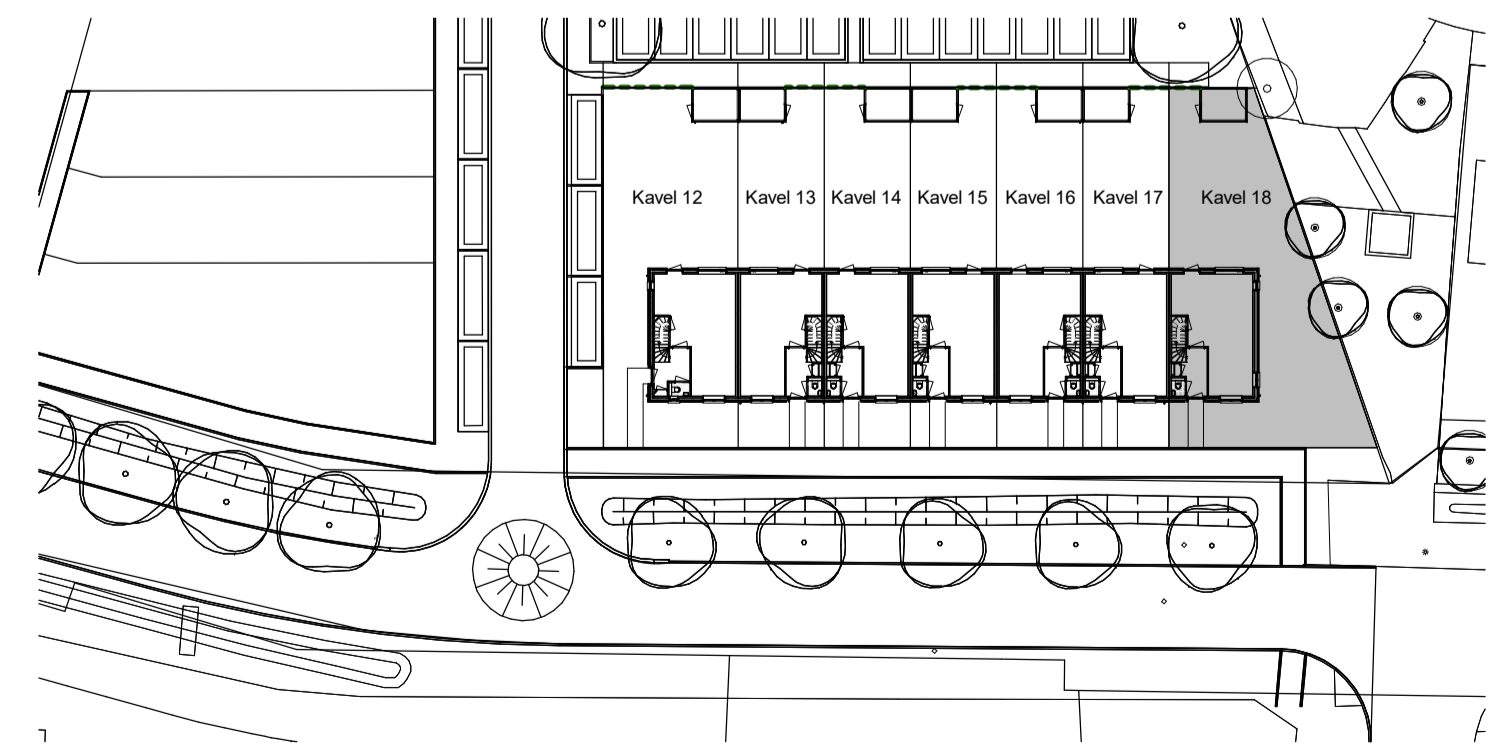

Bouwnr. 18 opties  
Verkoop  
18 woningen oostelijk deel "De Hoge Regt"  
Beek en Donk

Bladnr.:  
VK-O-18  
Datum:  
01-07-2022  
Schaal:  
1:50/1:100