




Begane grond

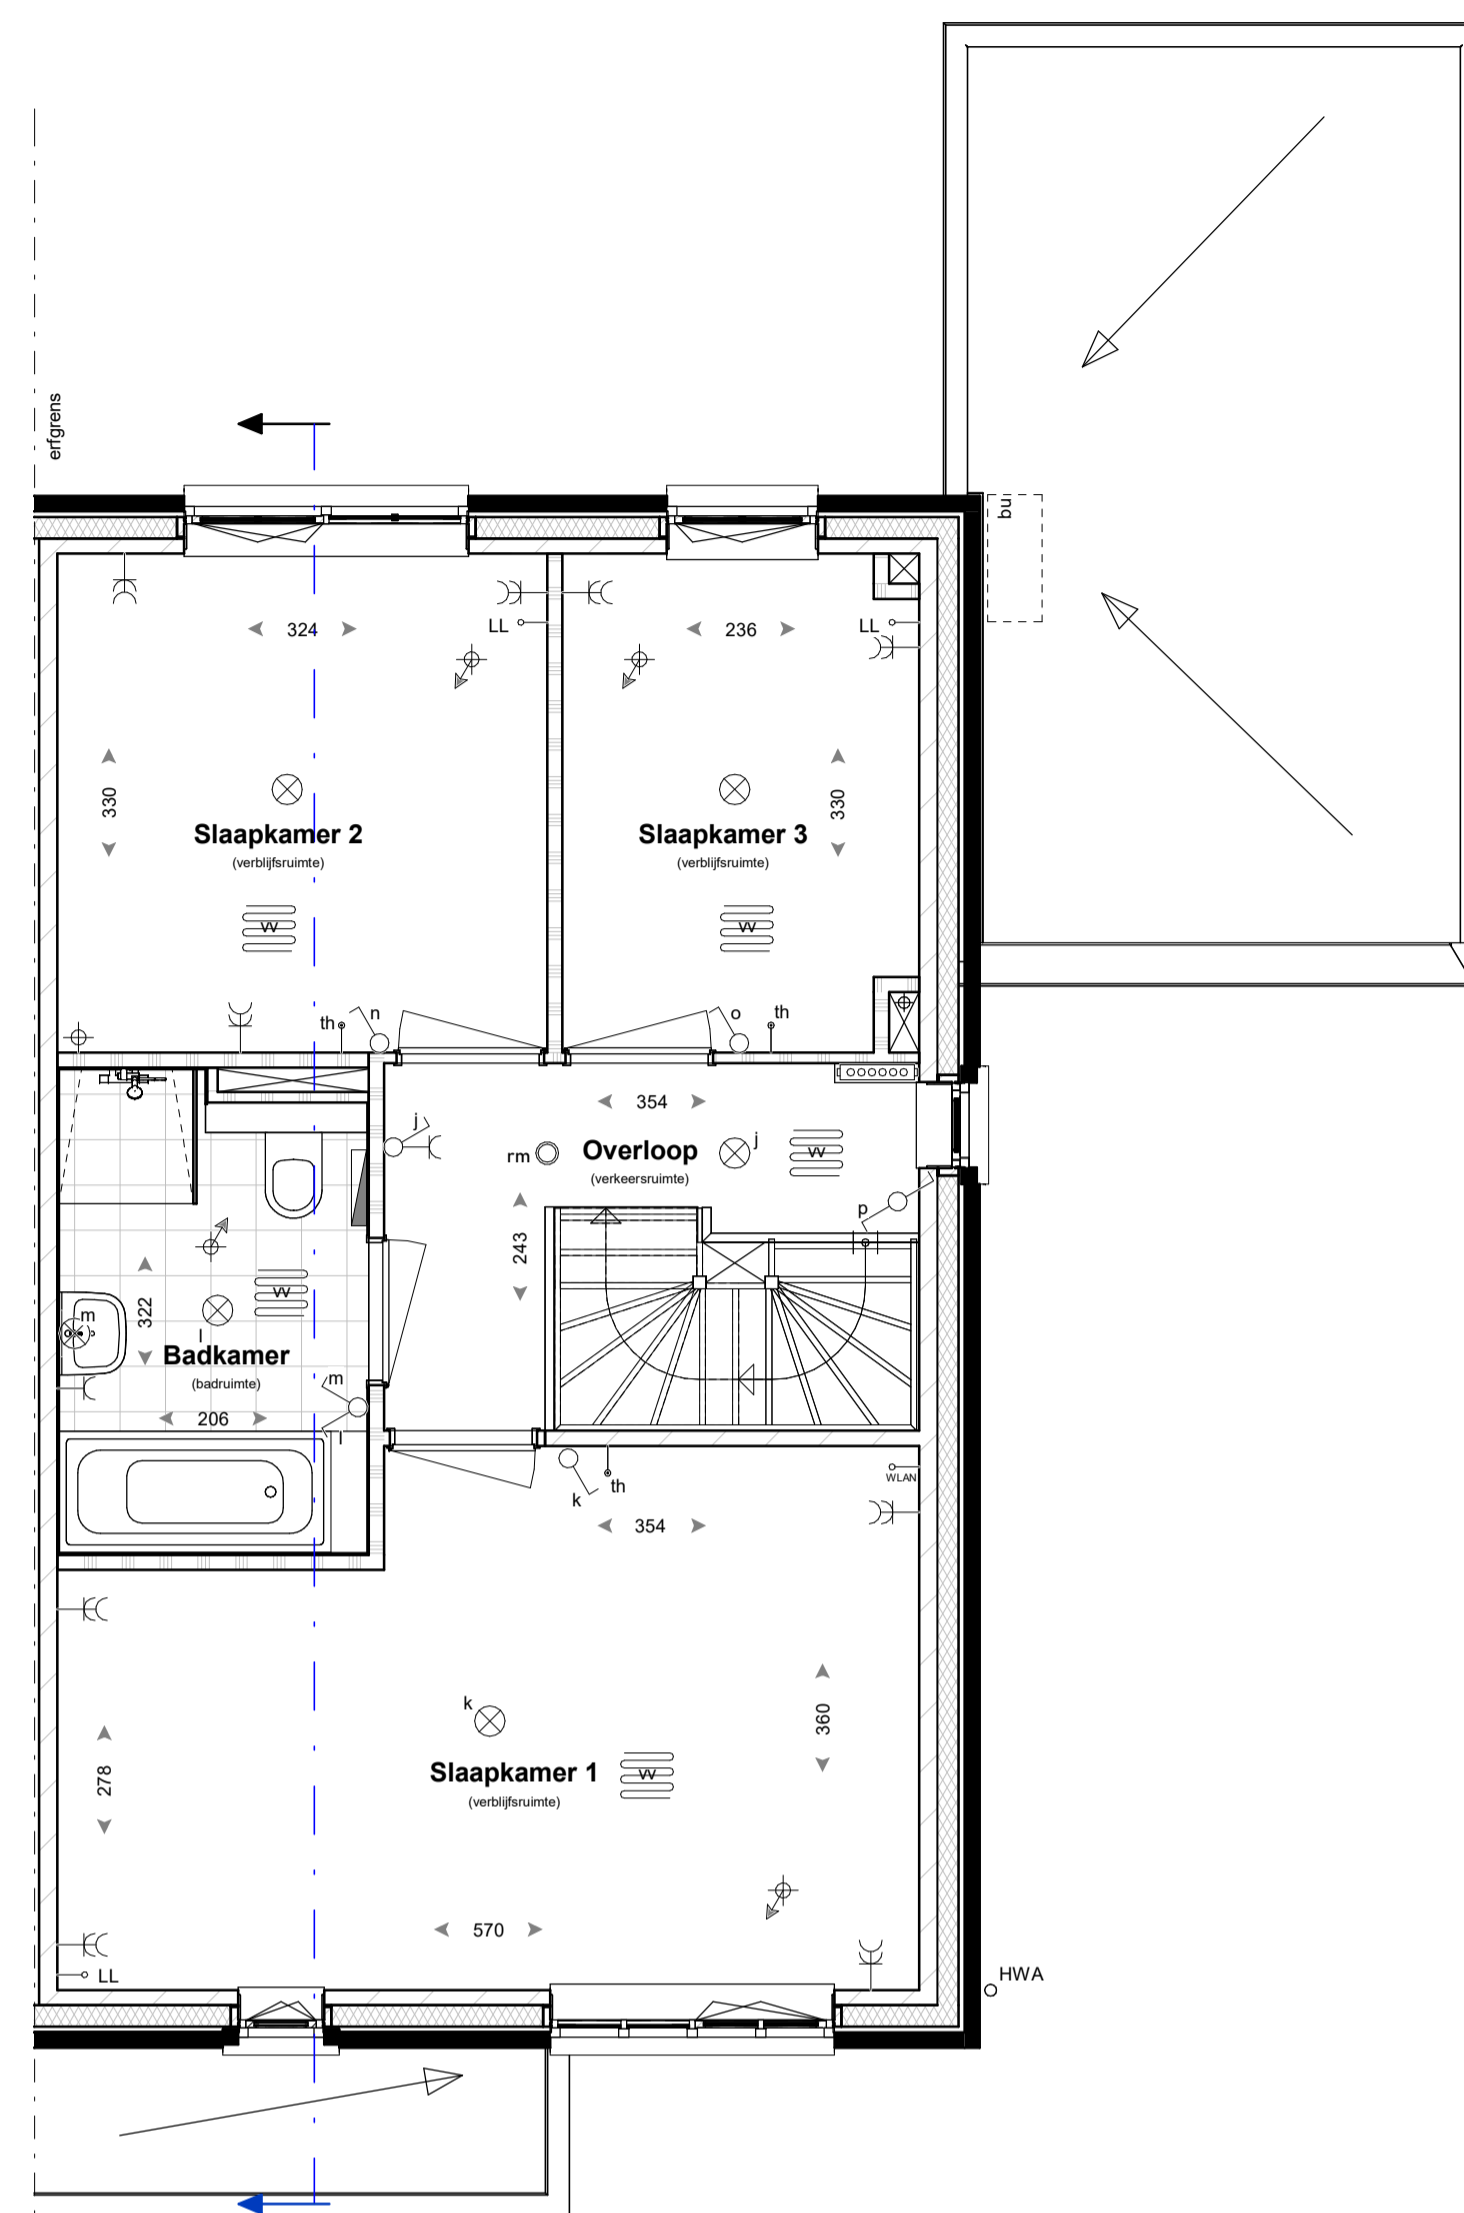

Eerste verdieping

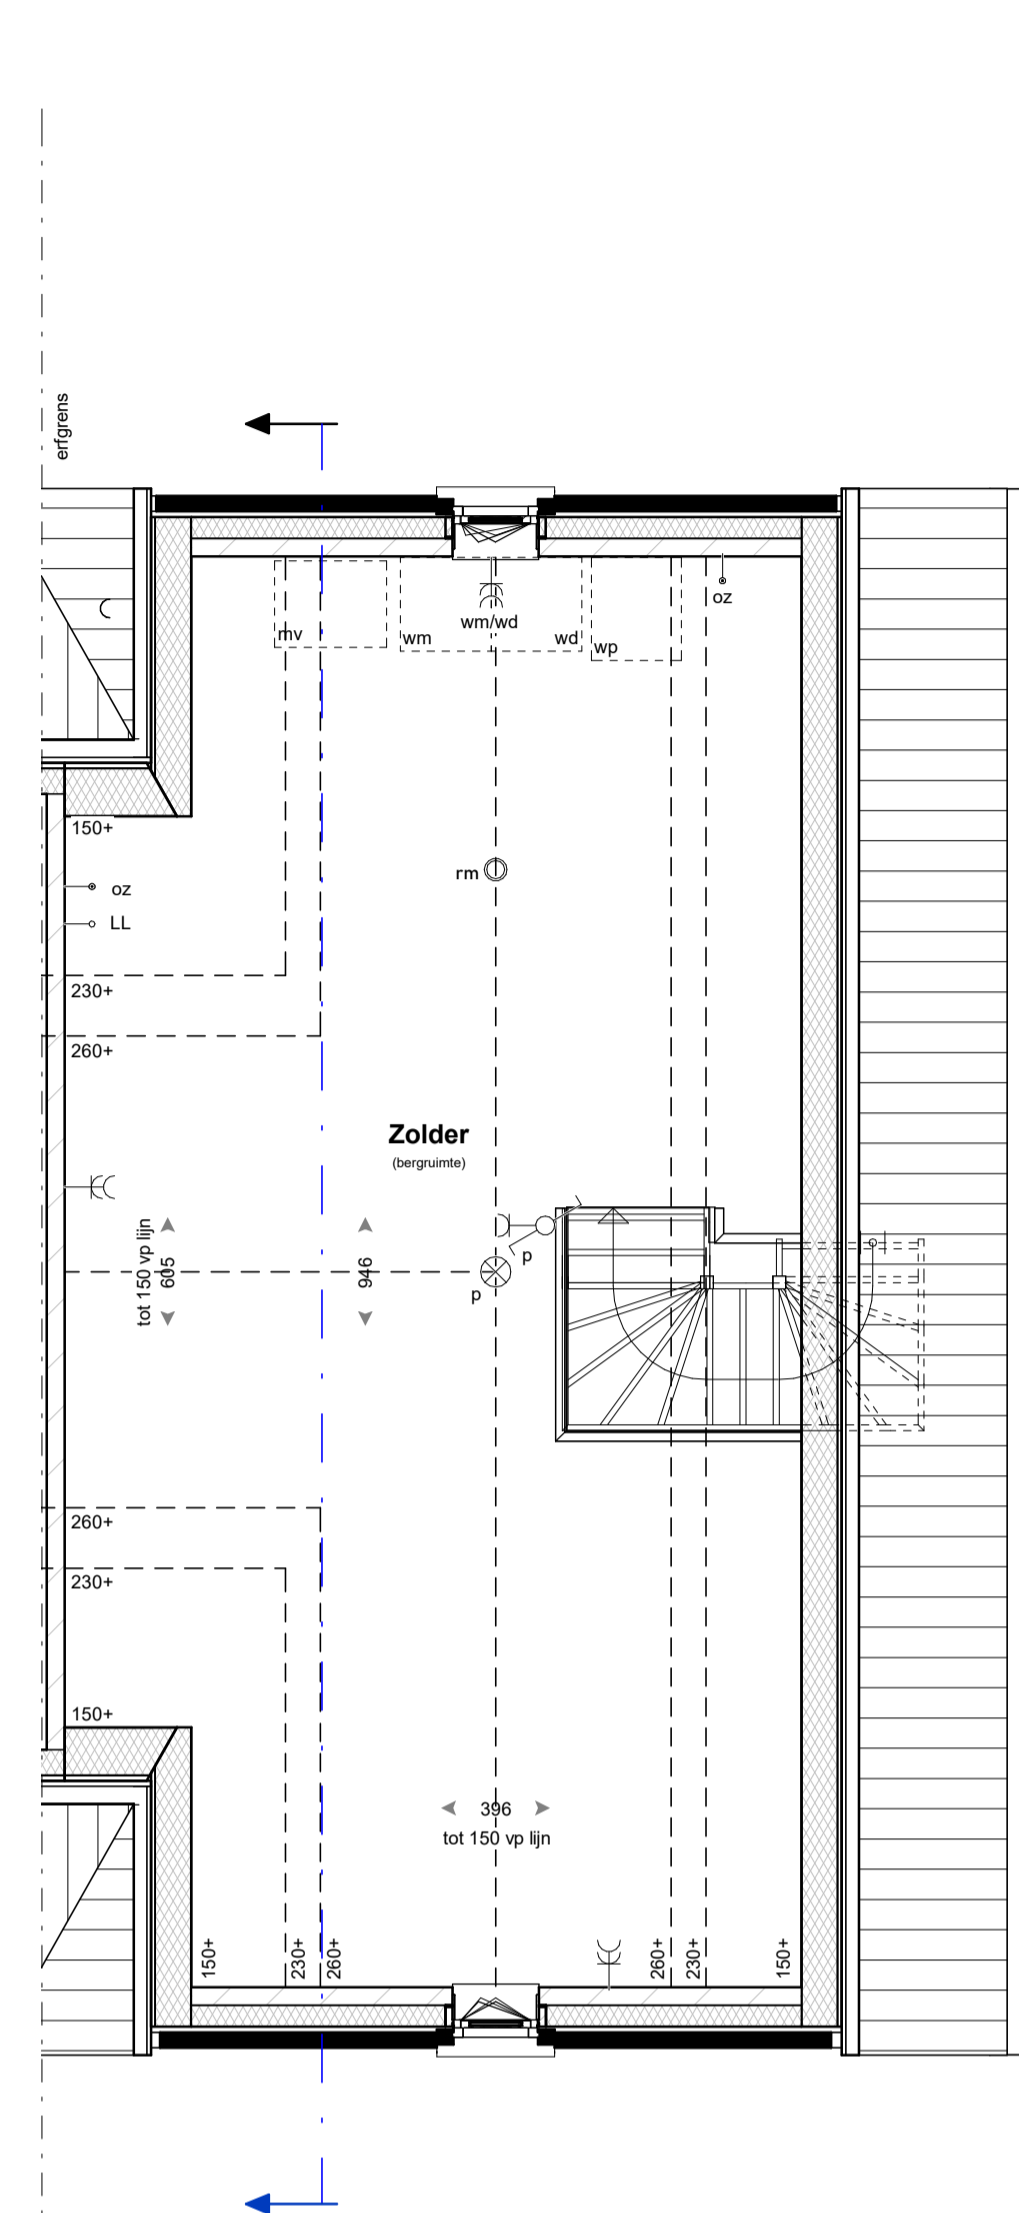

Tweede verdieping

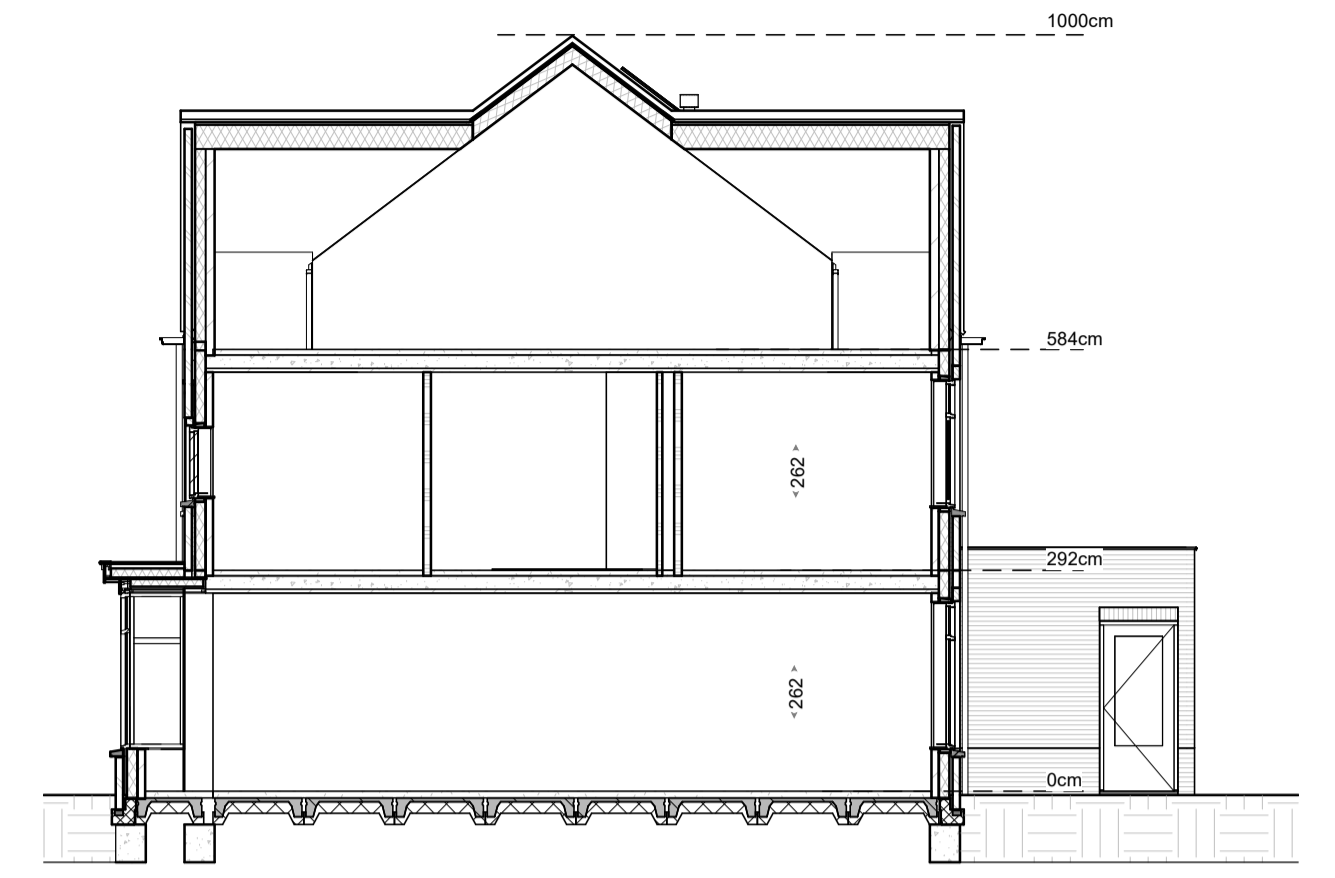

Doorsnede


RENVOOI

- baksteen
- beton
- isolatie
- kalkzandsteen
- scheidingswand
- wandtegels
- voertegels (indicatief)
- indicatieve opstelplaats keuken
- opstelplaats mechanische ventilatie
- opstelplaats warmtepomp
- opstelplaats warmtepomp buitenunit
- opstelplaats wasmachine/wasdroger
- enkelpolige schakelaar
- wisselschakelaar
- serieschakelaar
- bedieningschakelaar mechanische ventilatie
- rookmelder
- plafondlichtpunt
- wandlichtpunt
- enkele wandcontactdoos geaard
- dubbele wandcontactdoos geaard
- bel
- verdeler verwarming (indicatief) (met en zonder omkasting)
- ruimte v.v. vloerverwarming
- radiator
- buitenkraan
- HWA hemelwaterafvoer
- afschotrichting hemelwater
- aansluitpunt thermostaat
- aansluitpunt loos
- aansluitpunt Wireless LAN
- aansluitpunt utp installatie
- aansluitpunt omvormer PV-panelen
- aansluitpunt wasmachine
- aansluitpunt wasdroger
- toevoerpunt mechanische ventilatie
- afvoerpunt mechanische ventilatie
- ventilatiekoker
- ventilatie toevoer dmv gevelrooster
- ventilatie afvoer dmv dakpijp
- brandwerendheid 30min

- kleine wijzigingen voorbehouden
- alle de maatvoering kunnen geen rechten worden ontleend
- maatvoering betreft circa maten en is aangegeven in centimeter
- elektra aansluitingen, keukenuitvoering, ventilatiepunten en rookmelders zijn indicatief aangegeven
- het is mogelijk dat niet alle symbolen van toepassing zijn op uw woningtype
- maatvoering bij hellende daken tot 150 cm lijn (hoogte)
- De woning kan een gespiegelde variant van uw woning bevatten.



Voorgevel

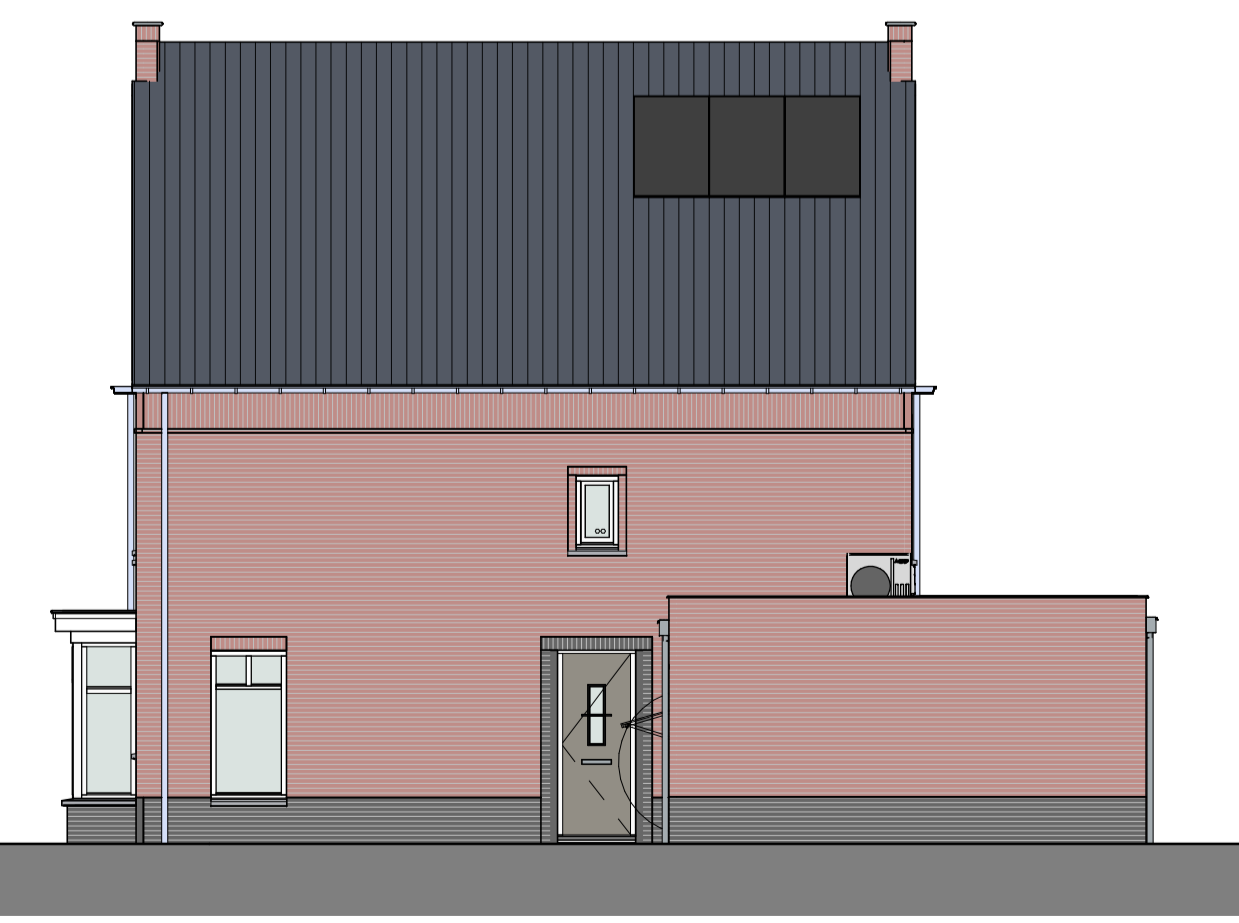

Rechtergevel



Achtergevel

Materialisatie exterieur

Bouwdeel	Materiaal	Kleur
gevel	metselwerk, wild verband voegwerk 3mm terugliggend	roodbruin genuanceerd donkergrijs Beaux 2774
gevel plint	metselwerk, wild verband voegwerk (terug liggend)	donkerbruin donkergrijs Beaux 2745
dakbedekking - hellend - plat	keramische dakpan bitumineuze dakbedekking	Lekleur mat engobe donker grijs
buitenkozijnen: draaiende delen: voordeur: garagedeur:	hardhout hardhout geïsoleerde deur stalen kanteldeur	zuiverwit (RAL9010) zuiverwit (RAL9010) bruinroze (RAL7030) bruinroze (RAL7030)
betimmering	hout	zuiverwit (RAL9010)
raamorpels	prefab betondorpel	witgrijs
goten hemelwaterafvoeren afdekplaat	zink zink zink	natuur natuur natuur
inbouwsteen vloermuizen	prefab beton	natuur grijs

