



Begane grond

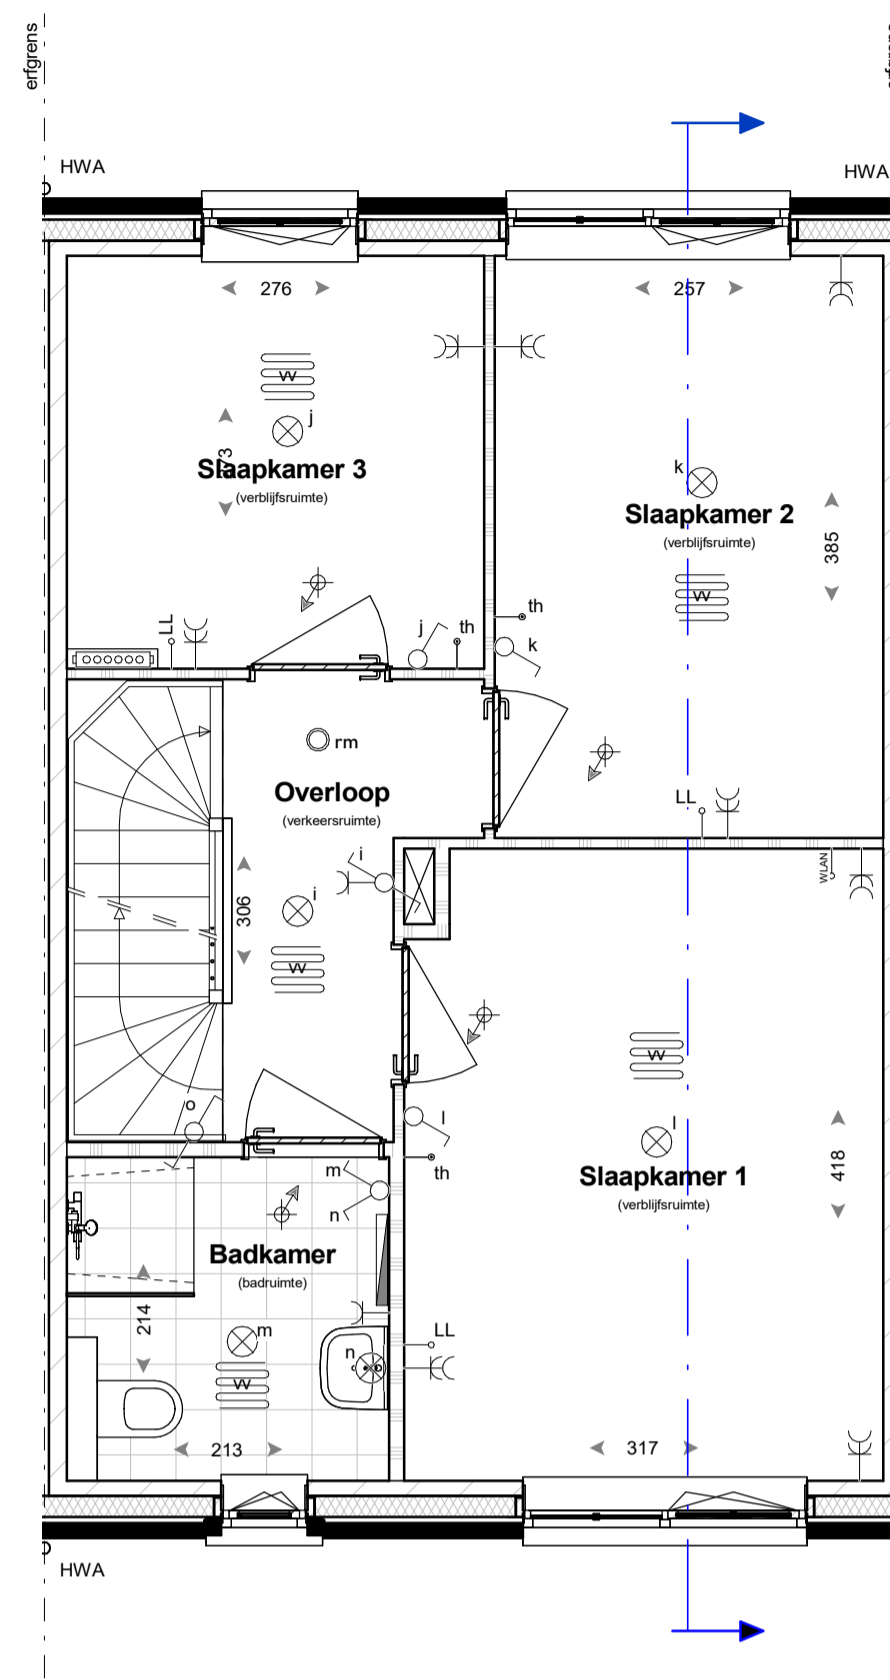

Eerste verdieping

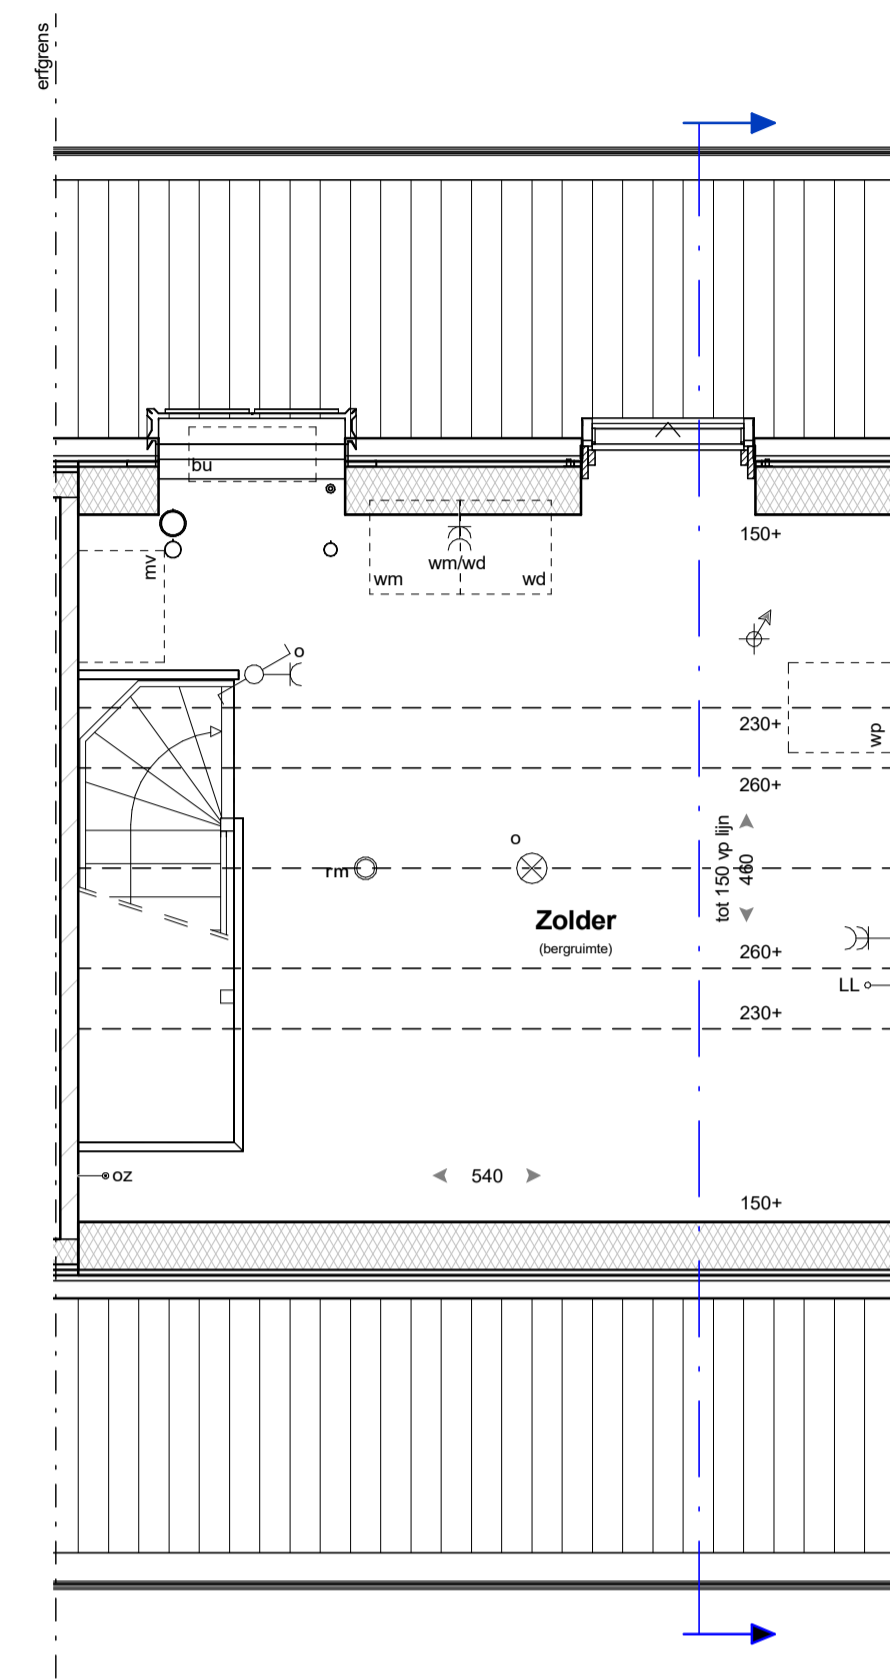


Tweede verdieping



Voorgevel



Achtergevel

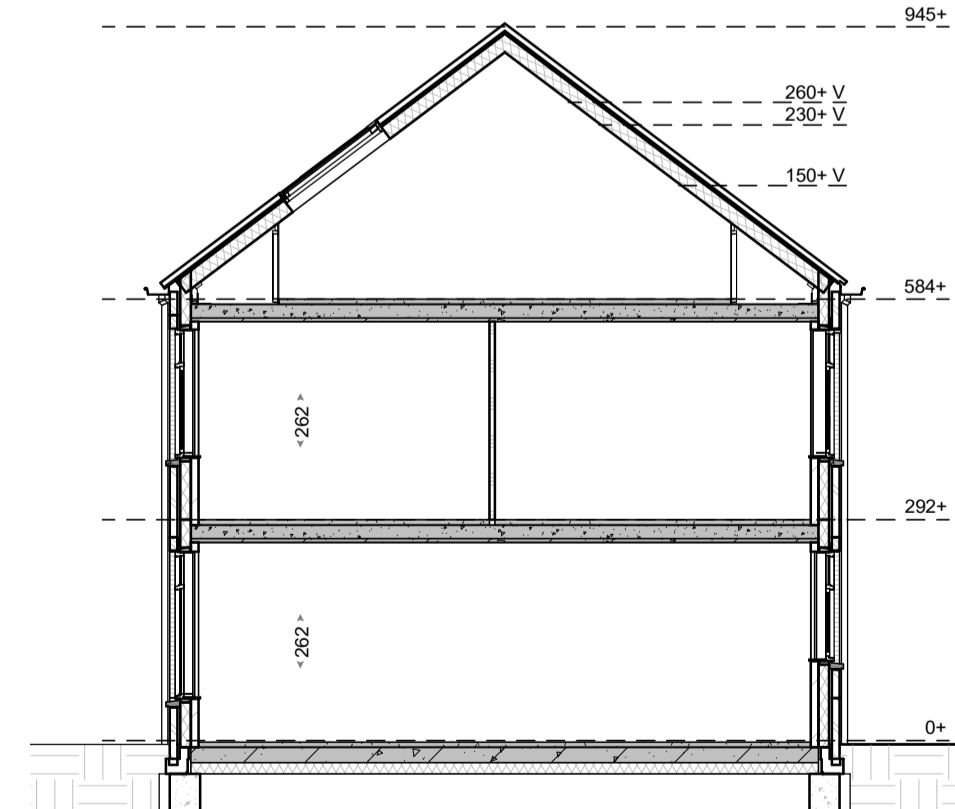

Doorsnede

Materialisatie exterieur

Bouwdeel	Materiaal	Kleur
gevel	metselwerk, wild verband v.v. KEIMwerk	witgris KEIM 9555
gevelplint	voegwerk (plafel) v.v. KEIMwerk	KEIM 9555
gevelplint	metselwerk, wild verband	donkerbruin
dakbedekking - hellend	voegwerk (terug liggend)	voeg antraciet Beamix 2745
dakbedekking - hellend	keramische dakpan	Lekleur mat engobe
buitenkozijnen: draaiende delen: voordeur: garagedeur:	hardhout hardhout geïsoleerde deur stalen kanteldeur	zuiverwit (RAL9010) zuiverwit (RAL9010) bruingrijs (RAL7030) bruingrijs (RAL7030)
raamdorpels	prefab betondorpel	witgris
goten	zink	natuur
hemelwaterafvoeren	zink	natuur
afdekkingen	zink	natuur
inbouwsteen vloermuizen	prefab beton	natuur grijs

RENOVOOI

	baksteen		enkepelige schakelaar		aansluitpunt thermostaat
	luchtopvoer isolatie		wisenschakelaar		aansluitpunt loos
	kalkzandsteen		serieschakelaar		aansluitpunt Wireless LAN
	scheidingswand		bedieningschakelaar		aansluitpunt up installatie
	wandtegels		mechanische ventilatie		aansluitpunt omvormer PV-panelen
	vloertegels (indicatief)		rookmelder		aansluitpunt wasmachine
	indicatieve opstelplaats keuken		plafondlichtpunt		aansluitpunt wasdroger
	opstelplaats mechanische ventilatie		wandlichtpunt		toevoerpunt mechanische ventilatie
	opstelplaats warmtepomp		dubbele wandcontactdoos geaard		afvoerpunt mechanische ventilatie
	opstelplaats wasmachine/wasdroger		enkele wandcontactdoos geaard		ventilatiekanaal
			verdeler verwarming (indicatief) (met en zonder onkasting)		hemelwaterafvoer
			ruimte v.v. vloerverwarming		afschotrichting hemelwater
			opstelplaats buitenunit warmtepomp		buitenkraan
			radiator		aansluitpunt loos

- kleine wijzigingen voorbehouden
- aan de maatvoering kunnen geen rechten worden ontleend
- maatvoering betreft circa maten en is aangegeven in centimeter
- elektra aansluitingen, keukenopstelling, ventilatiepunten en rookmelders zijn indicatief aangegeven
- het is mogelijk dat niet alle symbolen een toepassing zijn op uw woningtype
- maatvoering bij hellende daken tot 150 cm lijn (hoogte)

