


RENVOOI

- ENKELE WANDCONTACTDOOS GEAARD
- DUBBELE WANDCONTACTDOOS GEAARD
- ENKELE WANDCONTACTDOOS T.B.V. WASMACHINE
- ENKELE WANDCONTACTDOOS T.B.V. WASDROGER
- ENKELPOLIGE SCHAKELAAR
- DUBBELE SCHAKELAAR
- WISSELSCHAKELAAR
- DEURSCHAKELAAR
- LOZE LEIDING ONBEDRAAD
- UTP BEDRAAD
- THERMOSTAAT BEDRAAD
- HOOFDBEDIENING MECHANISCHE VENTILATIE BEDRAAD
- PLAFONDLICHTPUNT
- BINNENWANDLICHTPUNT
- BUITENWANDLICHTPUNT ZONDER ARMATUUR
- BUITENWANDLICHTPUNT MET ARMATUUR
- BELDRUKKER
- SCHEL
- RM ROOKMELDER AANGESLOTEN OP LICHTNET
- RADIATOR (INDICATIEF)
- VERDELER: MET EN ZONDER OMKASTING (INDICATIEF)
- AFZUIGPUNT MV (INDICATIEF)
- INBLAASPUNT MV (INDICATIEF)
- HWA HEMELWATER AFVOER
- METSELWERK BAKSTEEN
- SPOUWISOLATIE
- BOUWMUUR KALKZANDSTEEN
- LICHTE SCHEIDINGSWAND 7CM / 10CM
- REGELWERK METALSTUD 10CM
- VLOERTEGELS (INDICATIEF)
- WANDTEGELS (INDICATIEF)
- AAN DE MAATVOERING KUNNEN GEEN RECHTEN WORDEN ONTLEEND
- MAATVOERING BETREFT CIRCA-MATEN EN IS AANGEGEVEN IN CENTIMETERS
- ELEKTRA-AANSLUIPTUNEN, KEUKENOPSTELLING, VENTILATIEPUNTEN, RADIATOREN EN ROOKMELDERS ZIJN INDICATIEF AANGEGEVEN
- HET IS MOGELIJK DAT NIET ALLE SYMBOLEN VAN TOEPASSING ZIJN OP UW WONINGTYPE
- MAATVOERING BIJ SCHUIN DAK IS TOT DE 150CM LIJN
- OPSTELPLAATS WASMACHINE
- OPSTELPLAATS WASDROGER
- KOZIJN ZONDER DORPEL
- KOZIJN MET DORPEL
- INSTALLATIE ZONE
- RUIMTE V.V. VLOERVERWARMING
- VENTILATIEROOSTER
- ZONNEPANEEL (INDICATIEF)
- BUITENKRAAN MET SCHROBPUT NIET VORSTVRIJ
- BUITENKRAAN NIET VORSTVRIJ
- KRUISTREEP METHODE

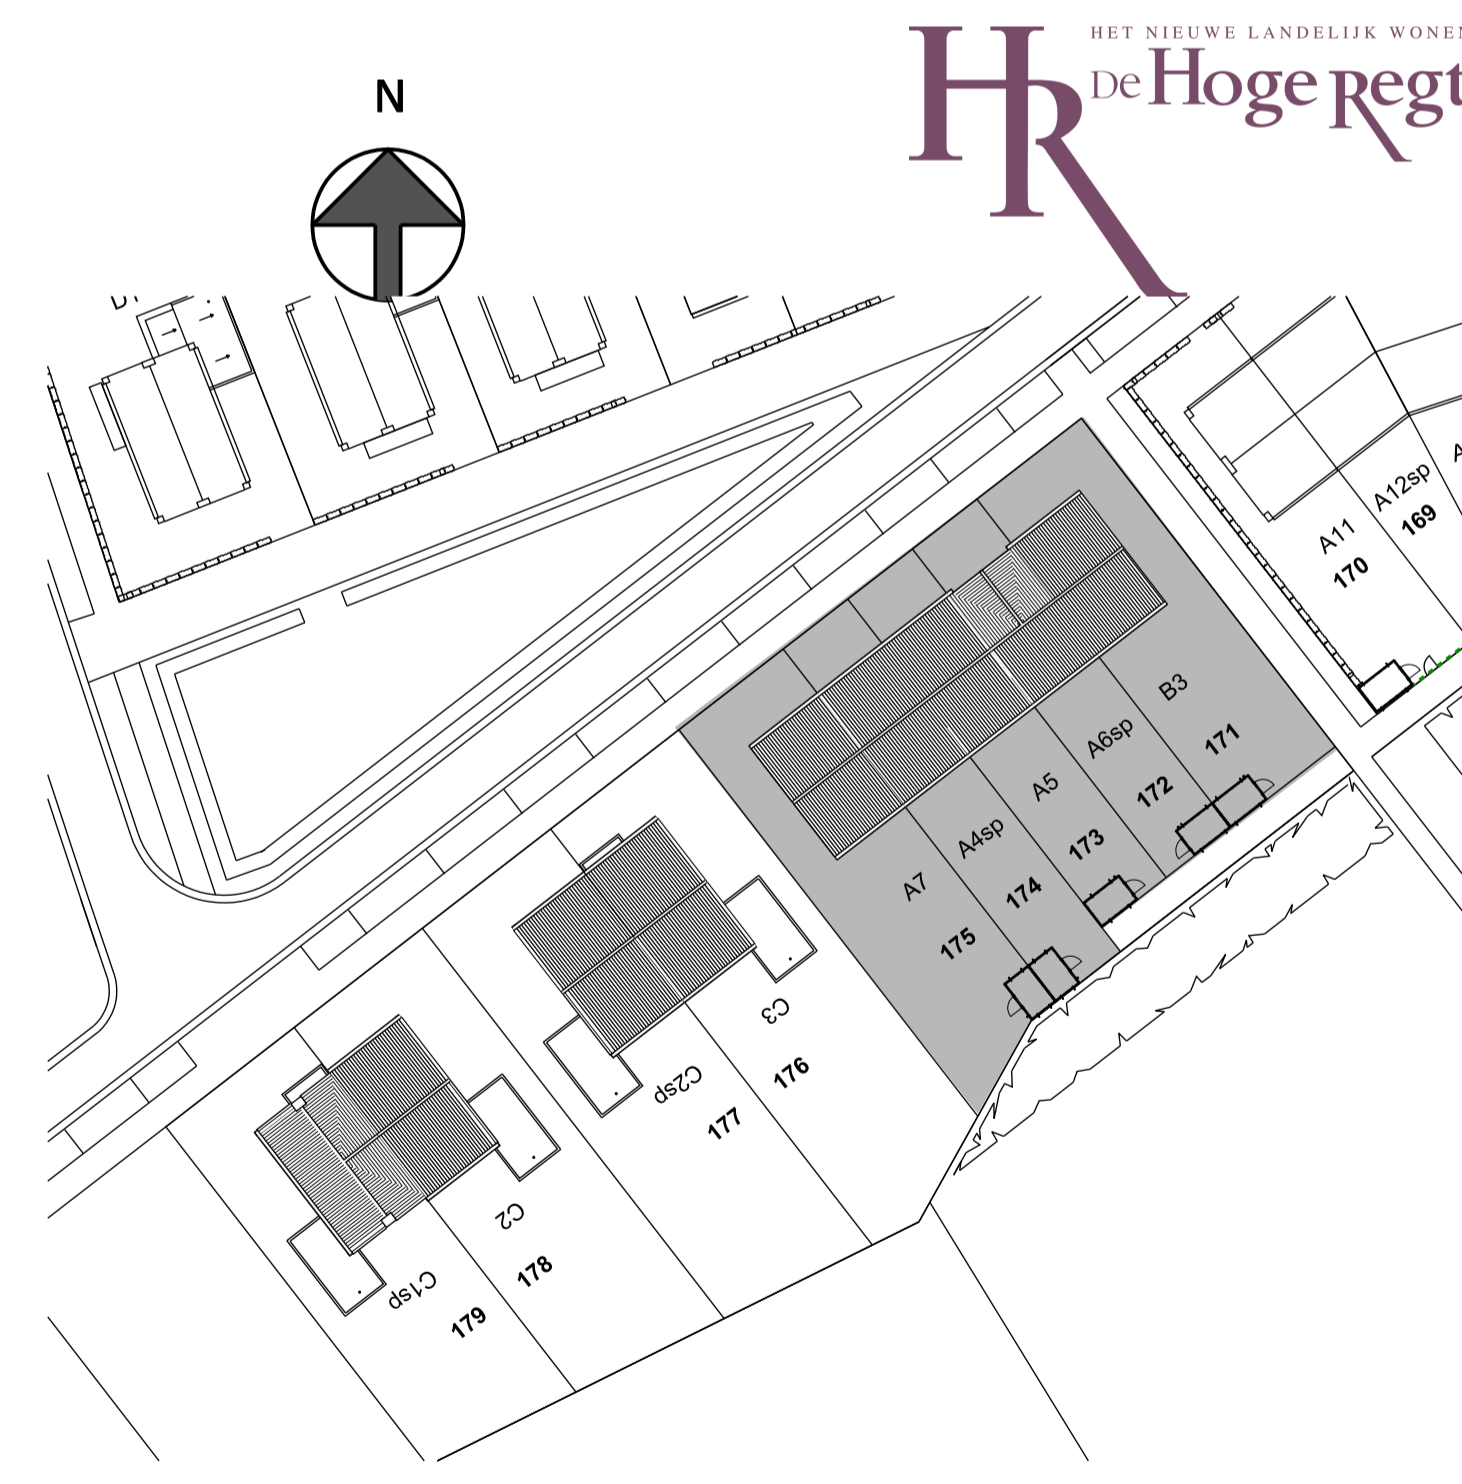

Type A- B Bouwnr. 171-175

De Hoge Regt te Beek en Donk
9 koopwoningen

Verkooptekening
Rijwoningen
Opties

Schaal:
1:50 / 1:100

Datum:
06-04-2020

Bladnummer:
OA-01