



Begane grond

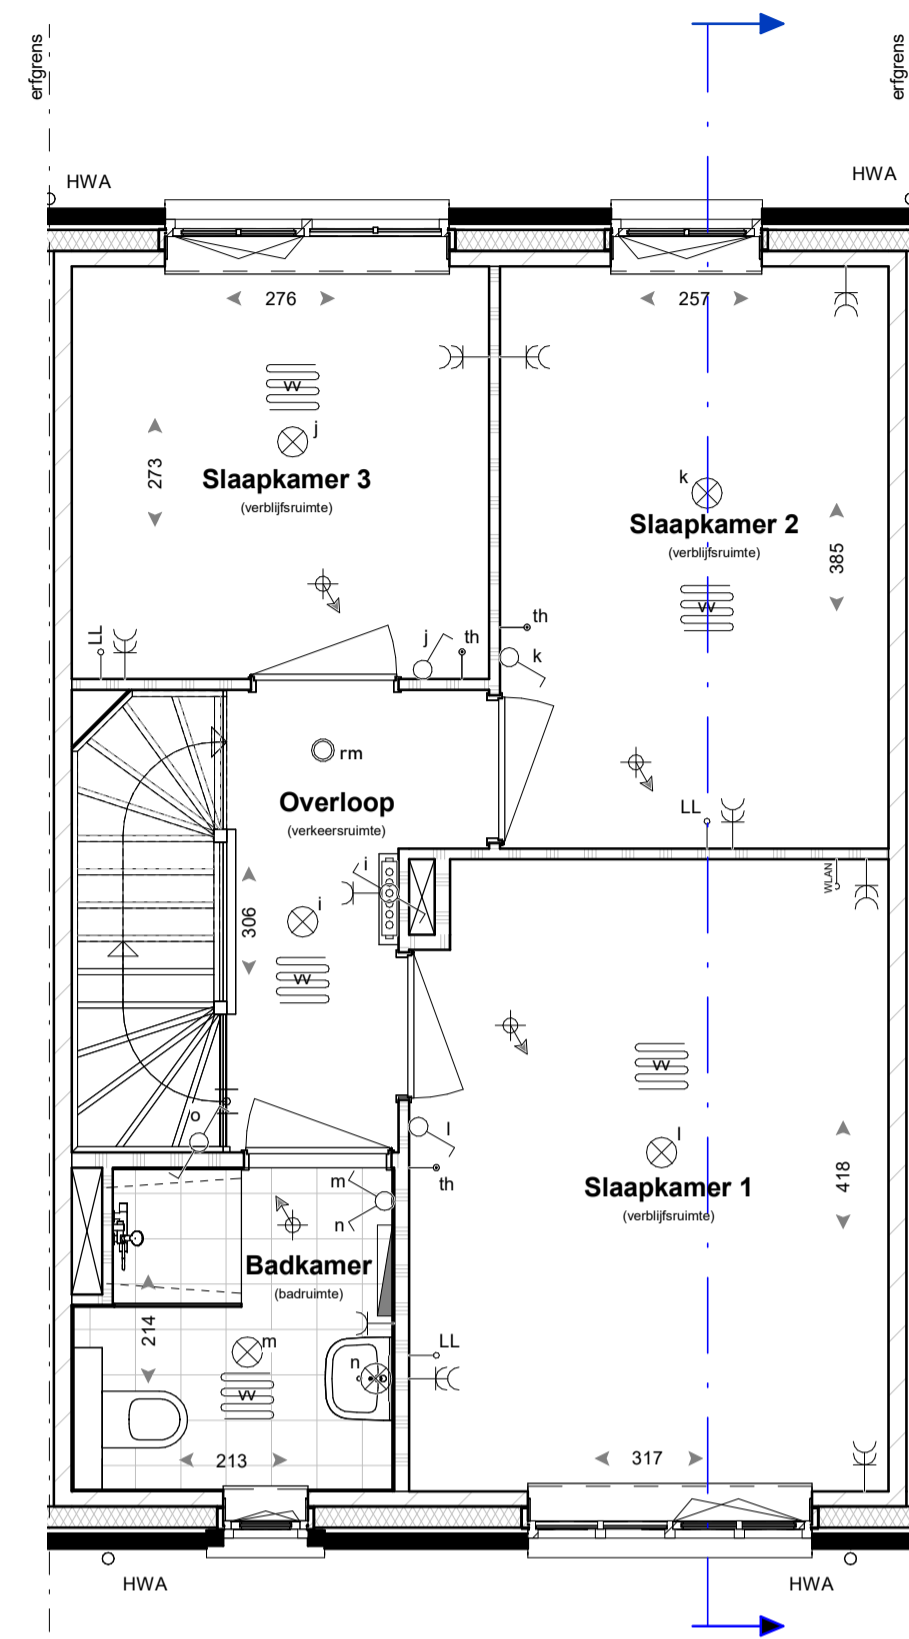

Eerste verdieping

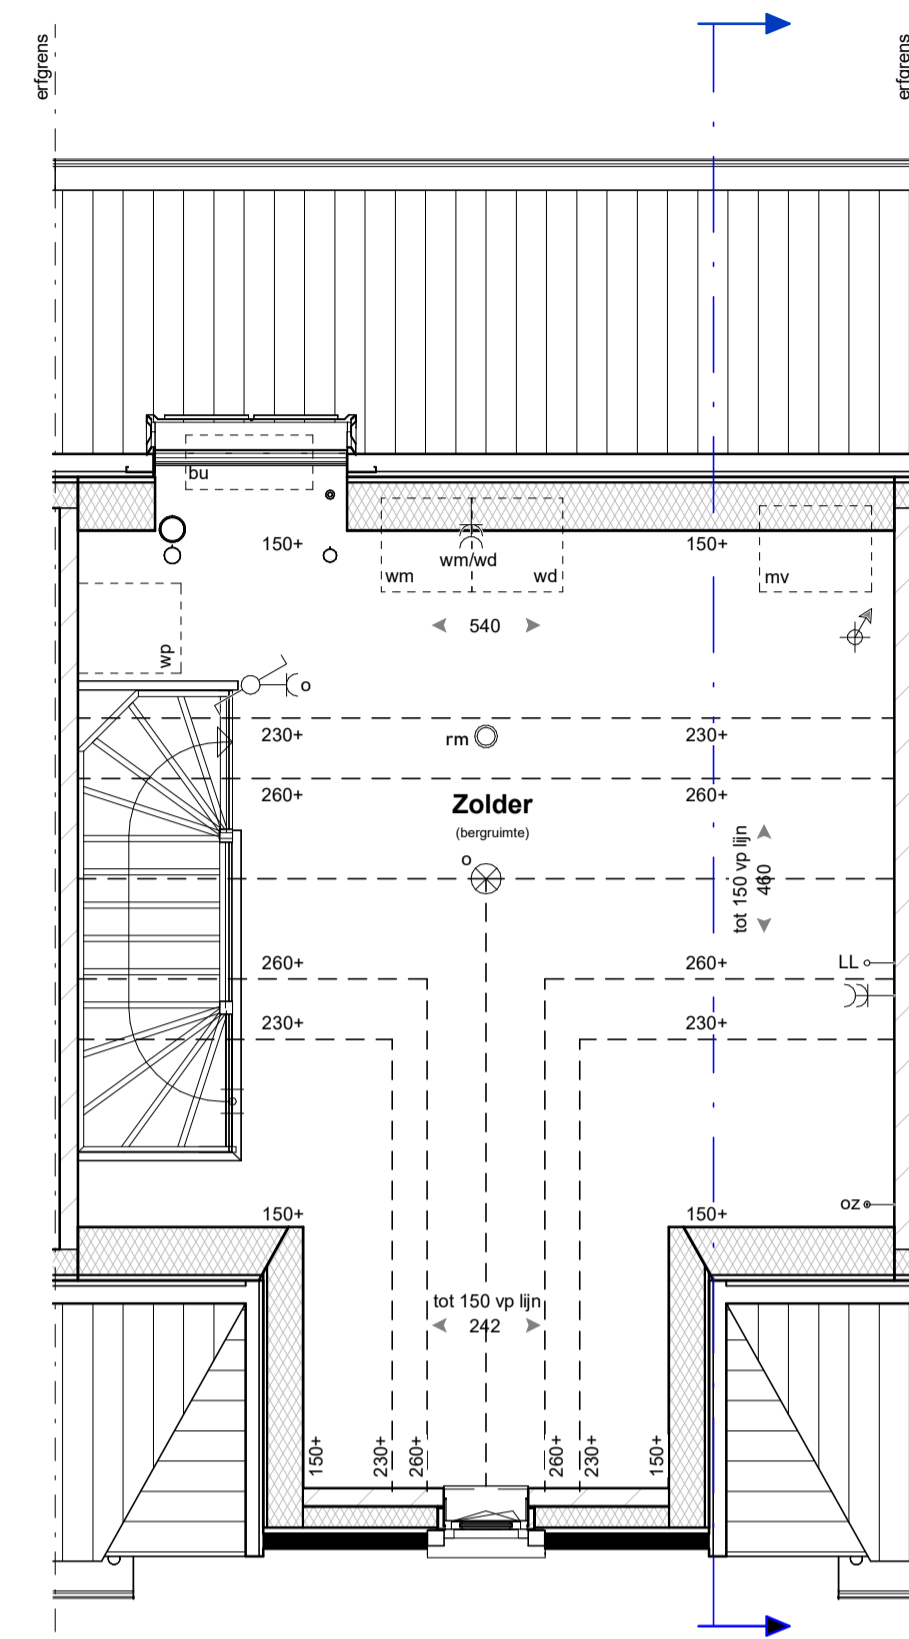


Tweede verdieping



Voorgevel



Achtergevel

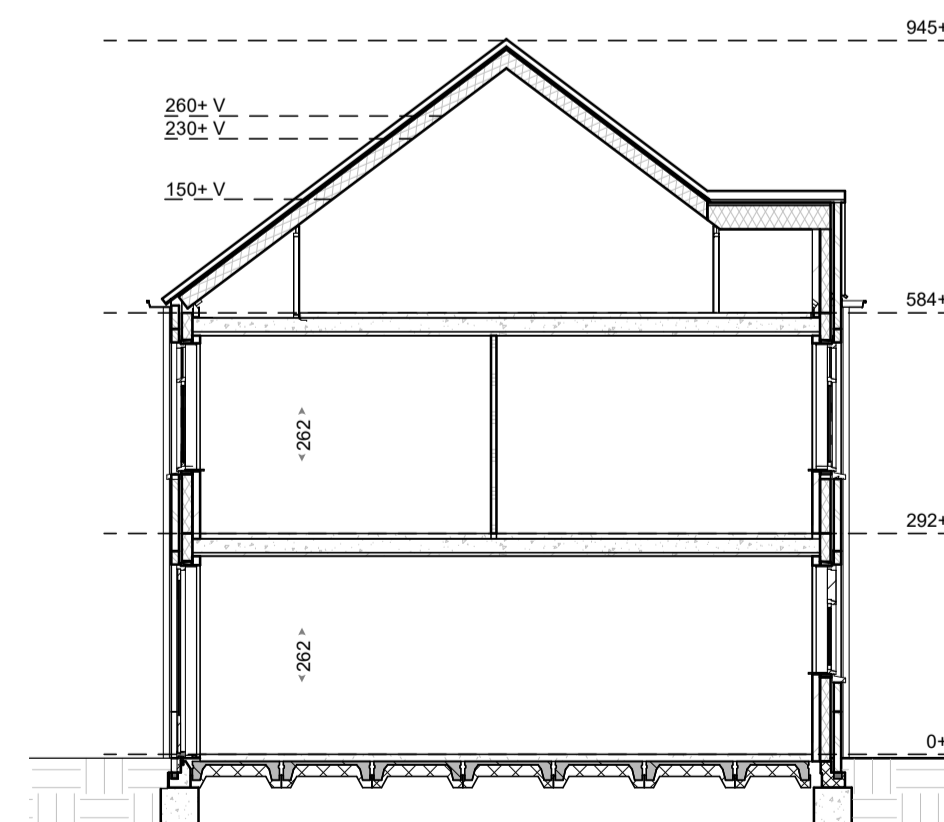

Doorsnede

Materialisatie exterieur

Bouwdeel	Materiaal	Kleur
gevel	metseiwerk, wild verband vv. KEIMwerk	witgrijs KEM 9555
gevel plint	metseiwerk, wild verband	donkerbruin
dakbedekking - hellend	voegwerk (terug liggend)	voeg antraciet Beamix 2745
buitenkozijnen: draaiende delen: voordeur: garagedeur:	hardhout hardhout geïsoleerde deur stalen kanteldeur	zuiverwit (RAL9010) zuiverwit (RAL9010) bruin (RAL7030) bruin (RAL7030)
raamdorpels	prefab betondorpel	witgrijs
goten	zink	natuur
hemelwaterafvoeren	zink	natuur
afgaskapen	zink	natuur
inbouwsteen	Vleermuizen	prefab beton
		natuur grijs

RENVOOI

	baksteen		enkeelpolige schakelaar		aansluitpunt thermostaat
	luchtpouw		wisselschakelaar		aansluitpunt koos
	isolatie kalkzandsteen		serieschakelaar		aansluitpunt Wireless LAN
	scheidingswand		bedieningschakelaar mechanische ventilatie		aansluitpunt up installatie
	wandtegels		rm rookmelder		aansluitpunt omvormer PV-panelen
	voertegels (indicatief)		plafondlichtpunt		aansluitpunt wasmachine
	indicatieve opstelplaats keuken		wandlichtpunt		aansluitpunt wasdroger
	opstelplaats mechanische ventilatie		enkele wandcontactdoos gaard		toevoerpunt mechanische ventilatie
	opstelplaats mechanische ventilatie		dubbele wandcontactdoos gaard		afvoerpunt mechanische ventilatie
	opstelplaats warmtepomp		bel		ventilatiekanaal
	opstelplaats warmtepomp		verdelers verwarming (indicatief) (met en zonder omkasting)		hemelwaterafvoer
	opstelplaats warmtepomp		ruimte v.v. vloerverwarming		afschotrichting hemelwater
	opstelplaats warmtepomp		opstelplaats buitenunit warmtepomp		buitenkraan
	opstelplaats warmtepomp		opstelplaats buitenunit warmtepomp		radiator

- kleine wijzigingen voorbehouden
- aan de maatvoering kunnen geen rechten worden ontleend
- maatvoering betreft circa maten en is aangegeven in centimeter
- elektrische aansluitingen, keukenopstelling, ventilatiepunten en rookmelders zijn indicatief aangegeven
- het is mogelijk dat niet alle symbolen van toepassing zijn op uw woningtype
- maatvoering bij hellende daken tot 150 cm lijn (hoogte)

