




Voorgevel

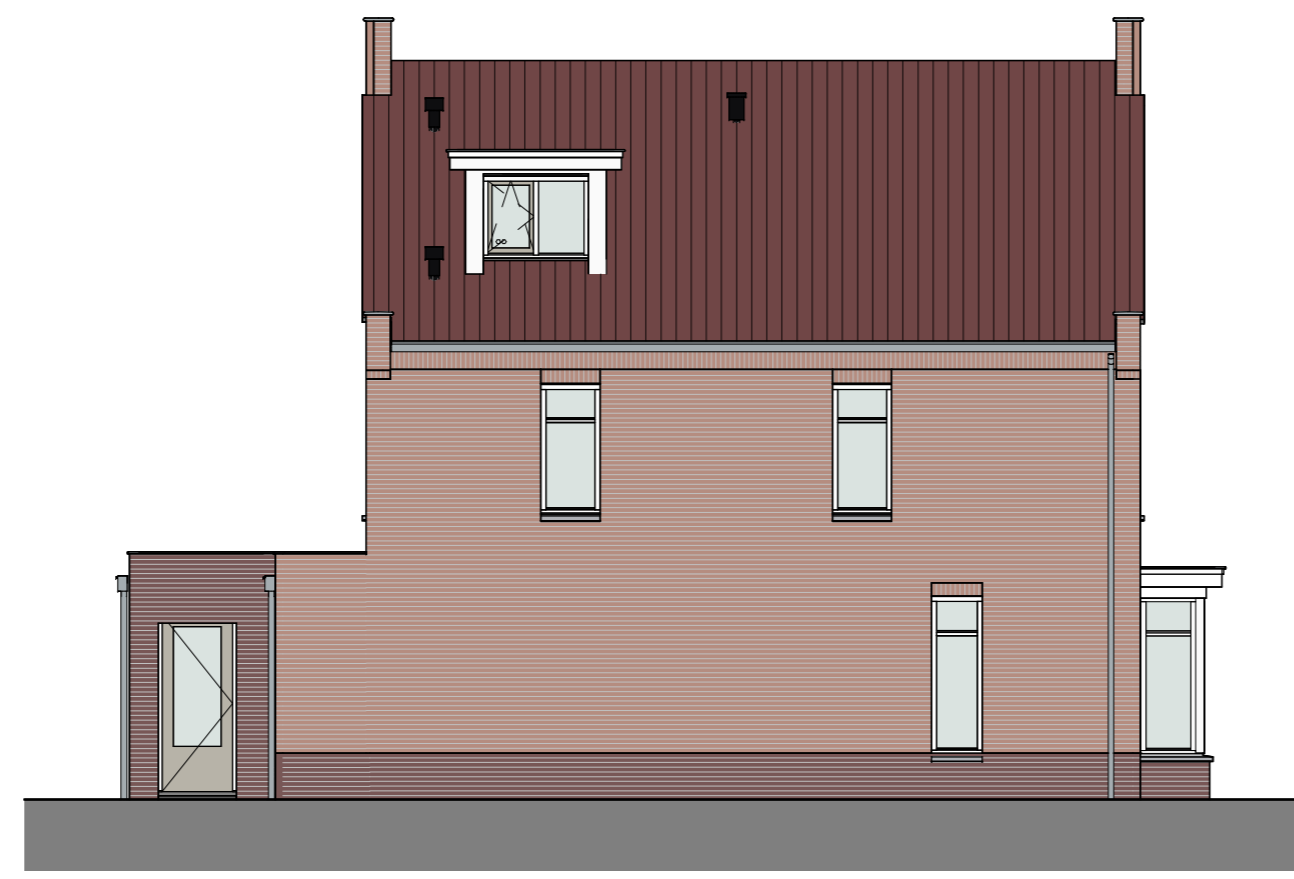

Rechtergevel



Linkergevel



Achtergevel



Achtergevel



Achtergevel


Optie C6
dakvenster
Optie C3
Extra PV panelen: 7 stuks

Optie C1
uitbreiding: 1200mm
Optie C3
dakgevel

Optie C1
uitbreiding: 1200mm


Optie C2
uitbreiding over volle breedte: 2400mm

Optie C10
aانبouw naast standaard bijkeuken

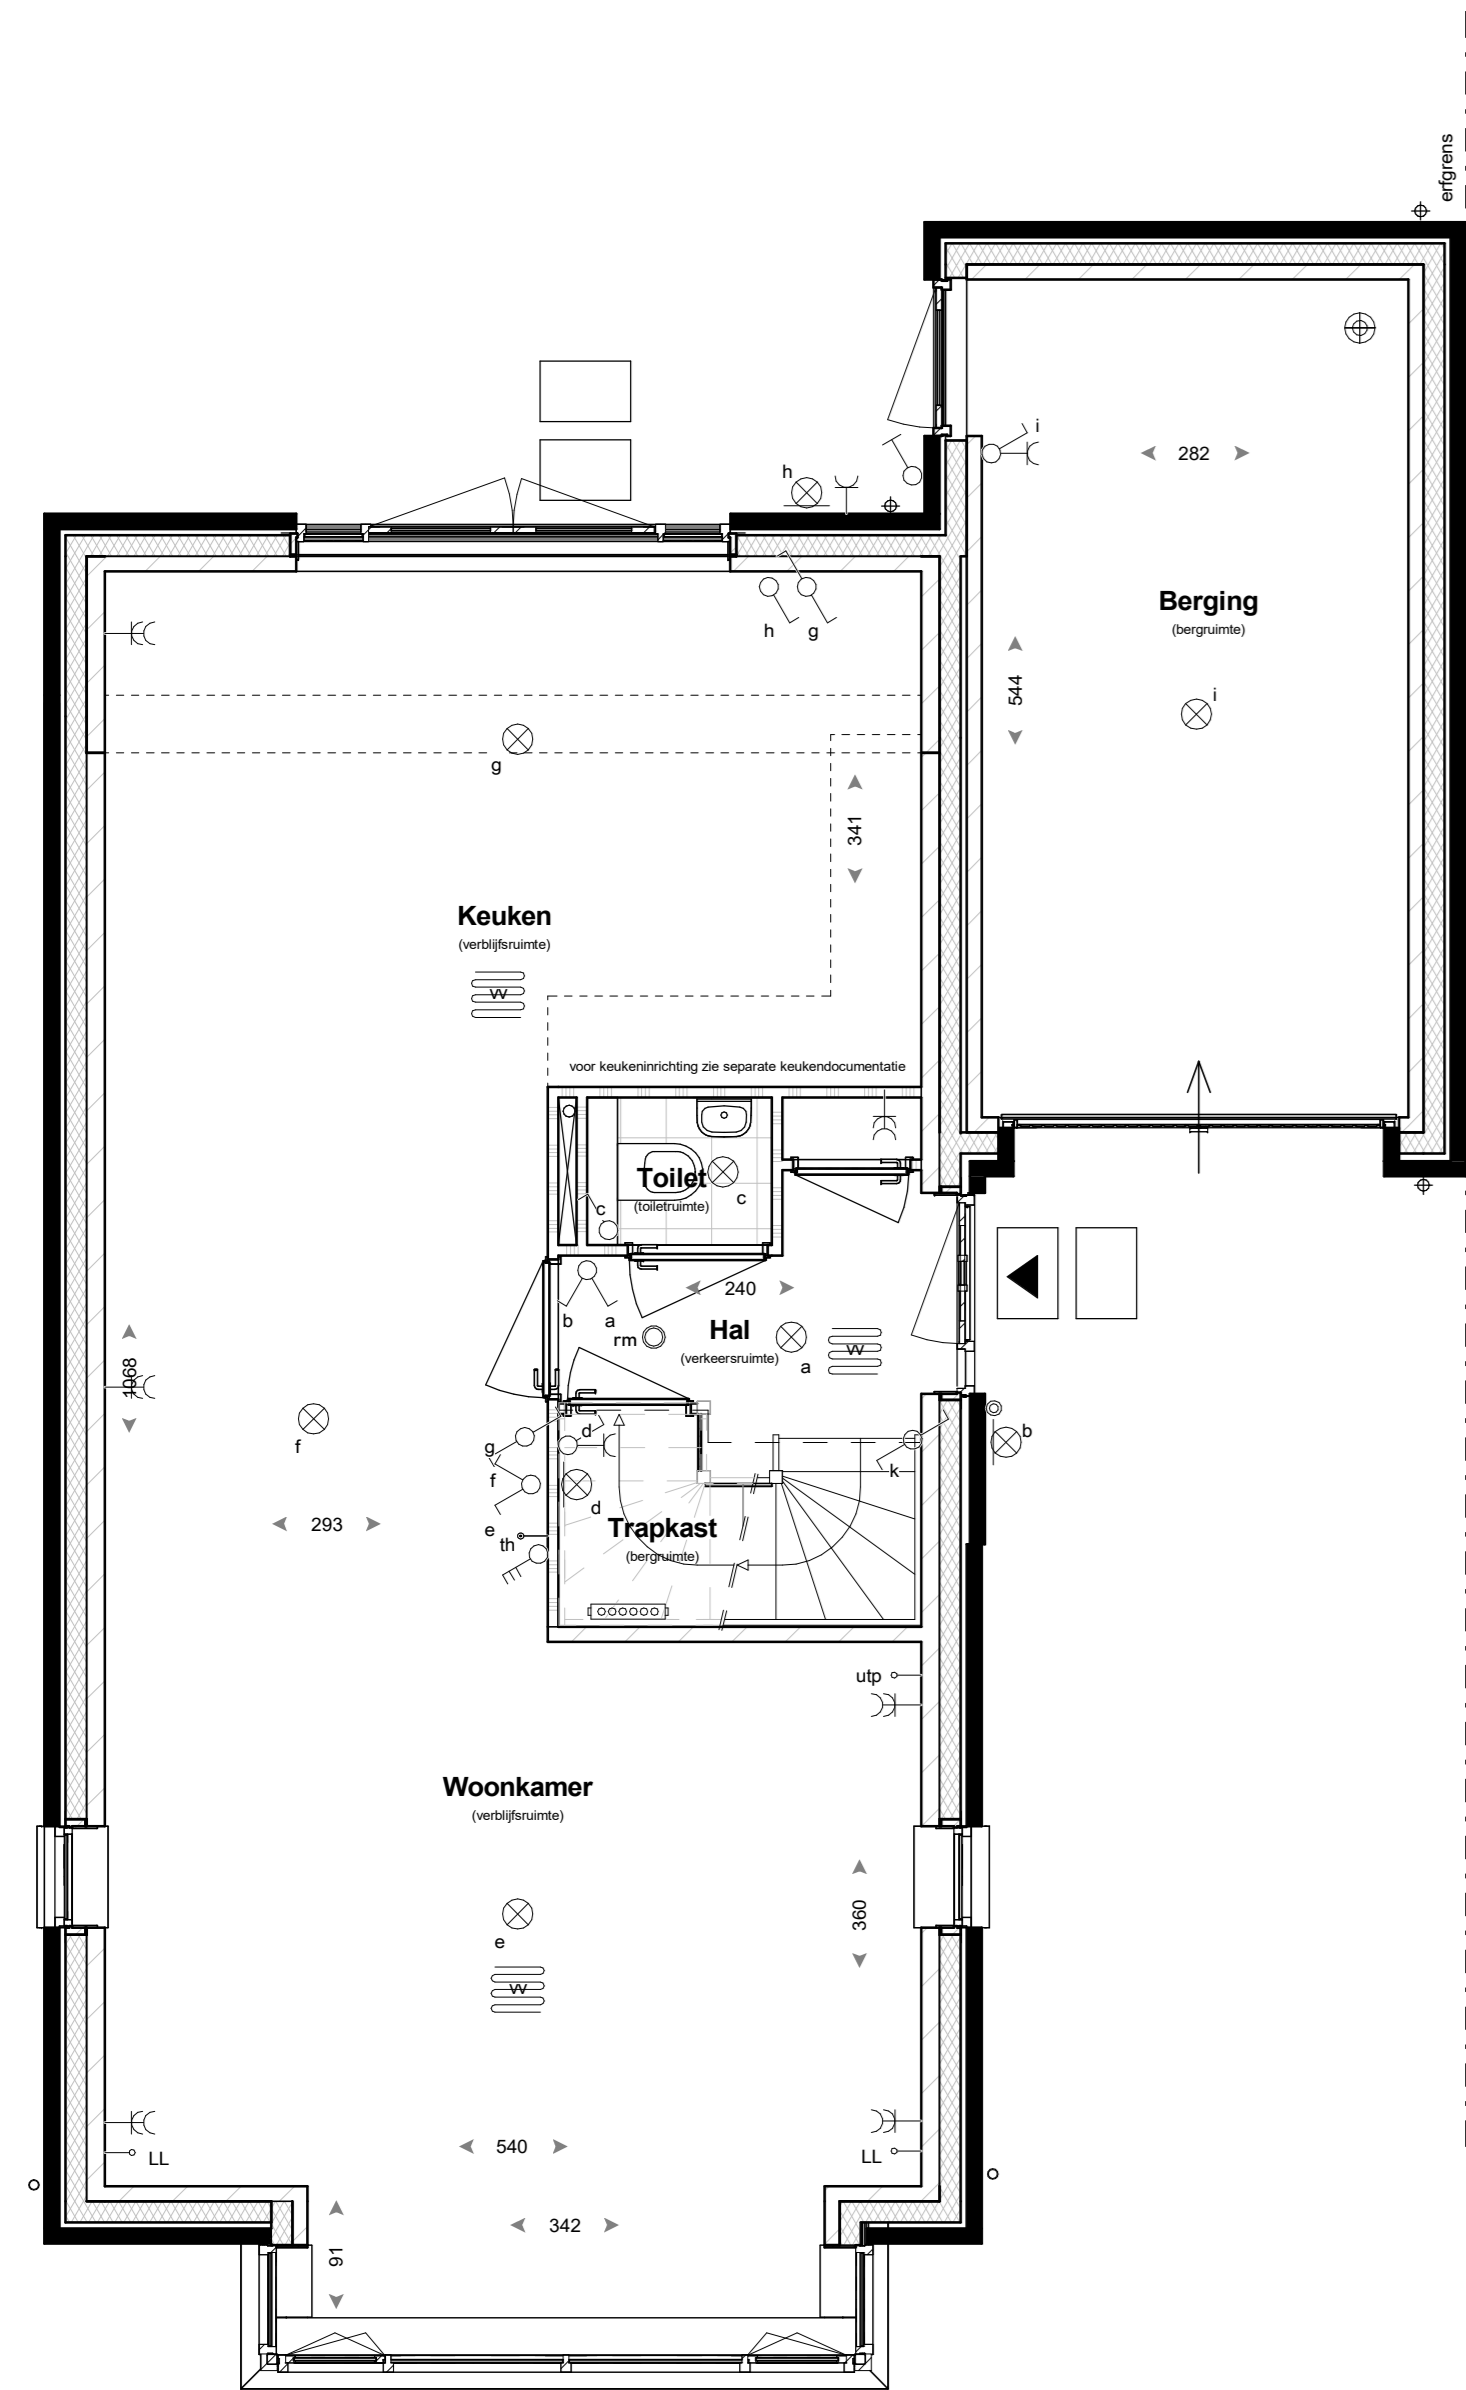


Begane grond

Optie C1
uitbreiding: 1200mm
Optie C3
grotere berging

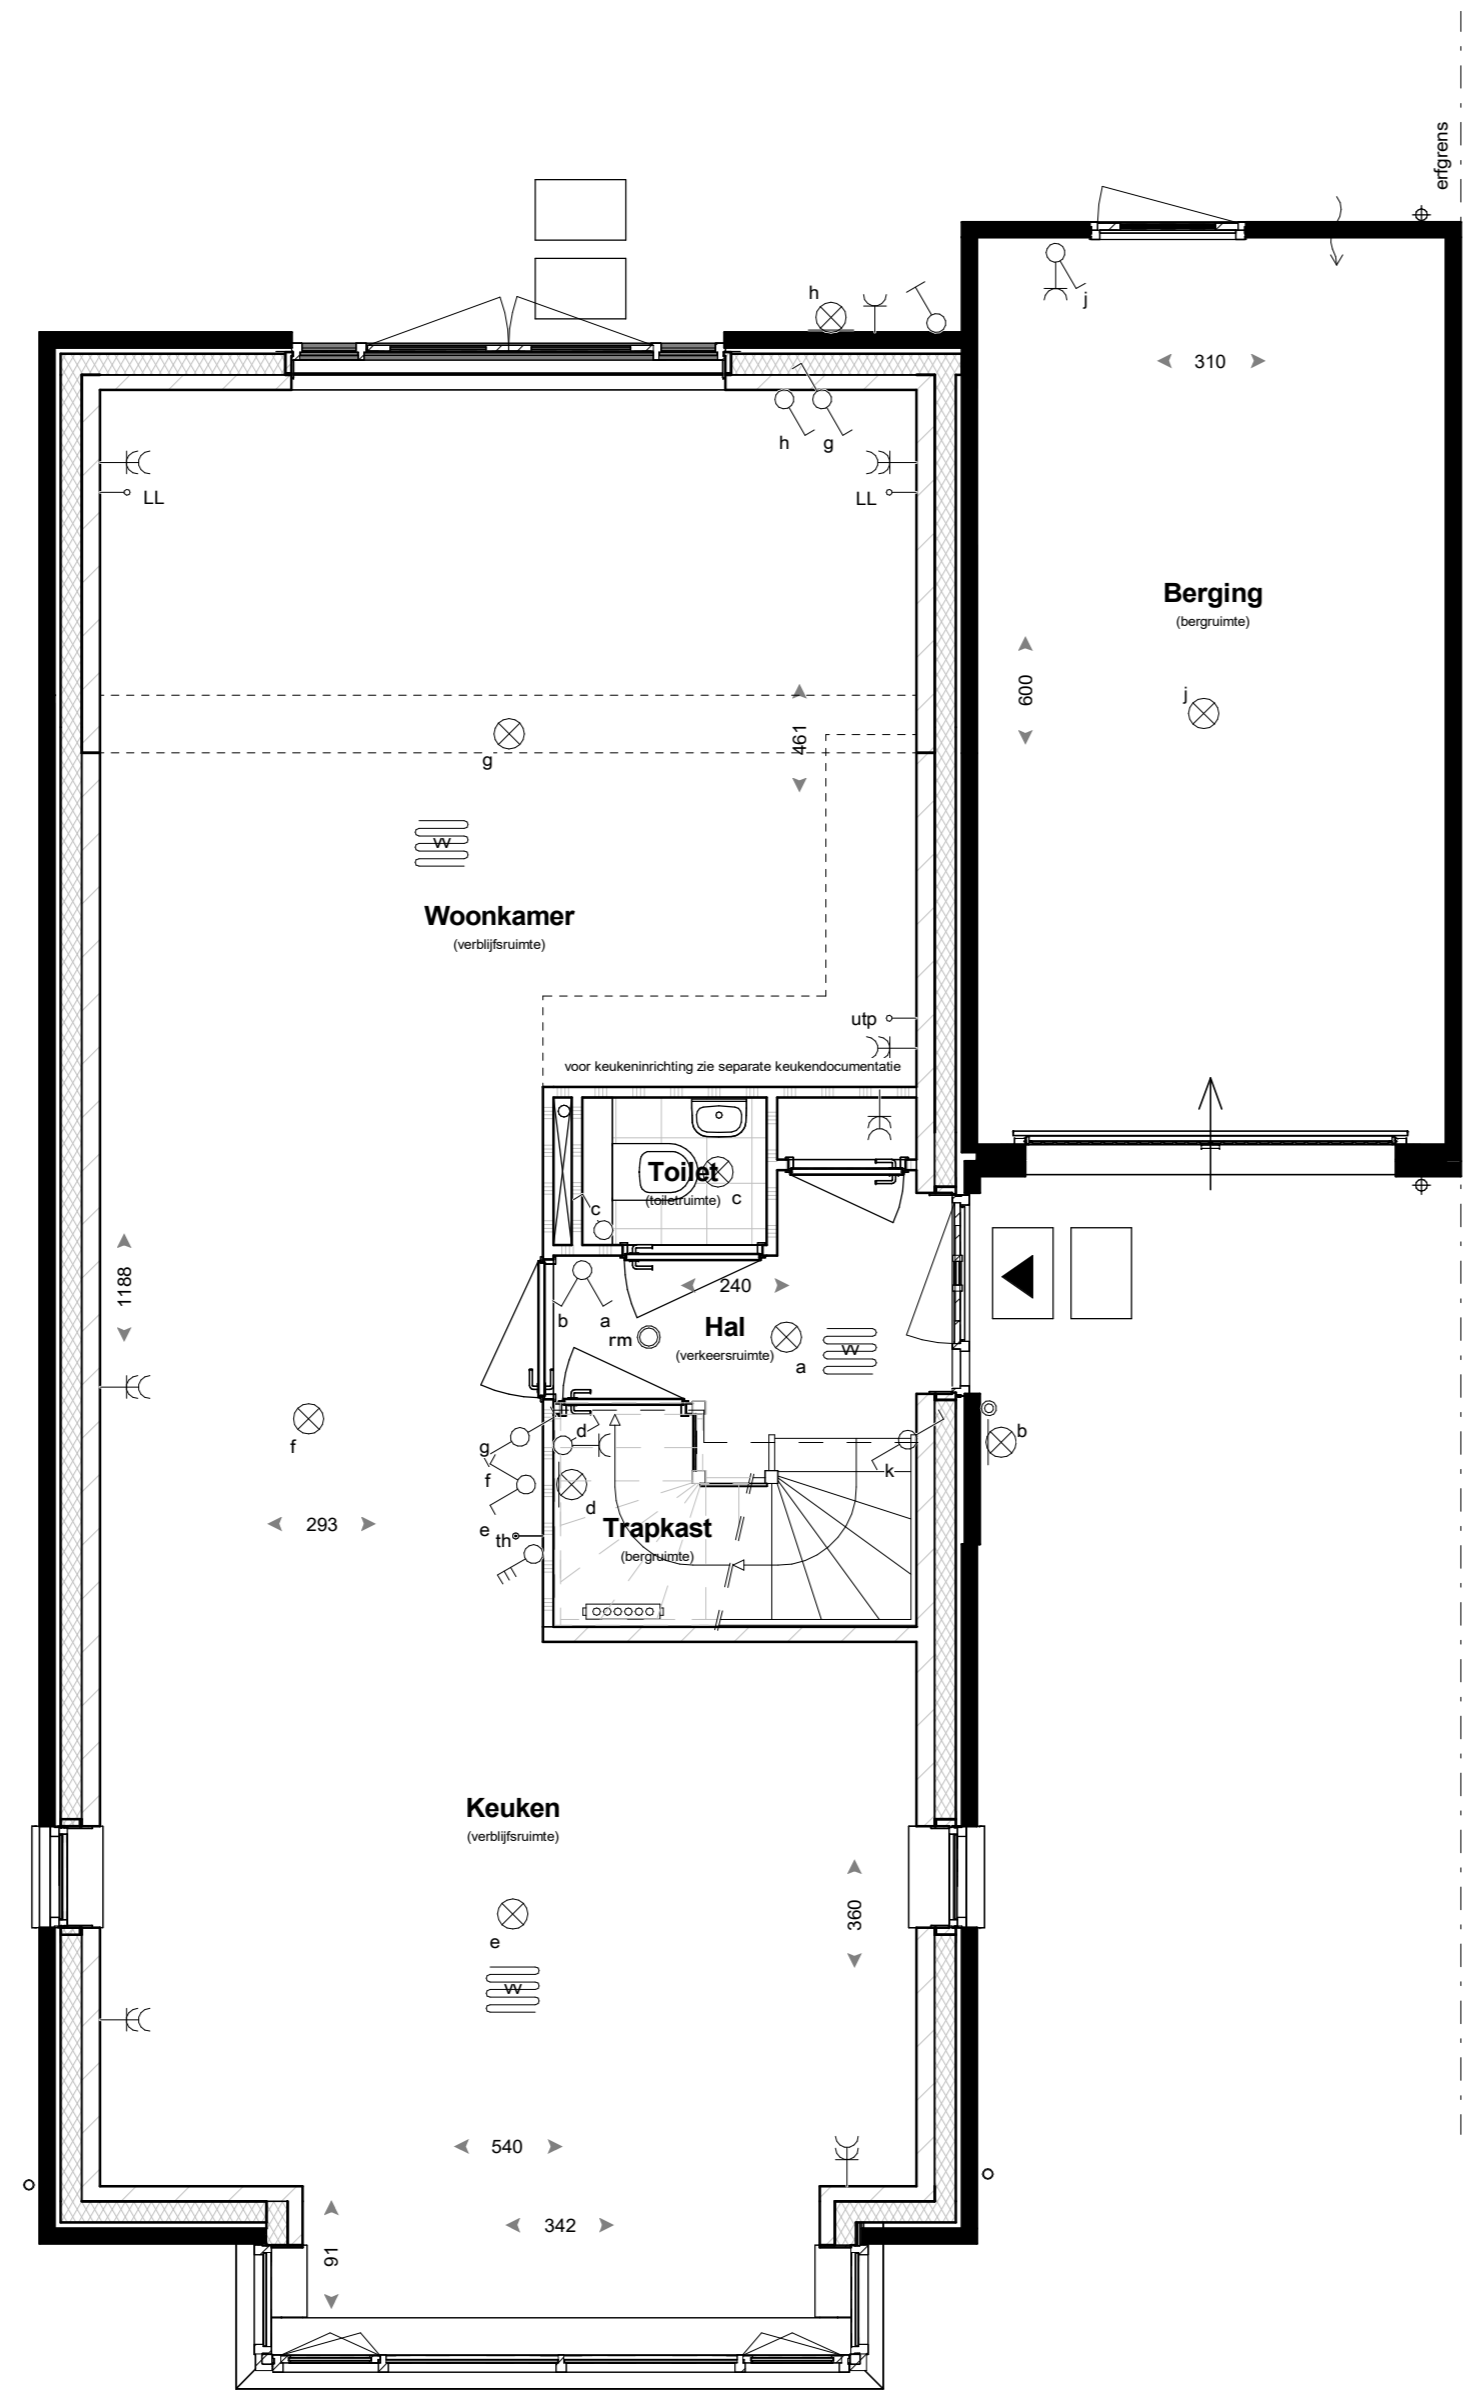


Begane grond

Optie C2
uitbreiding over volle breedte: 2400mm
Optie C7
keuken verplaatsen naar voorzijde

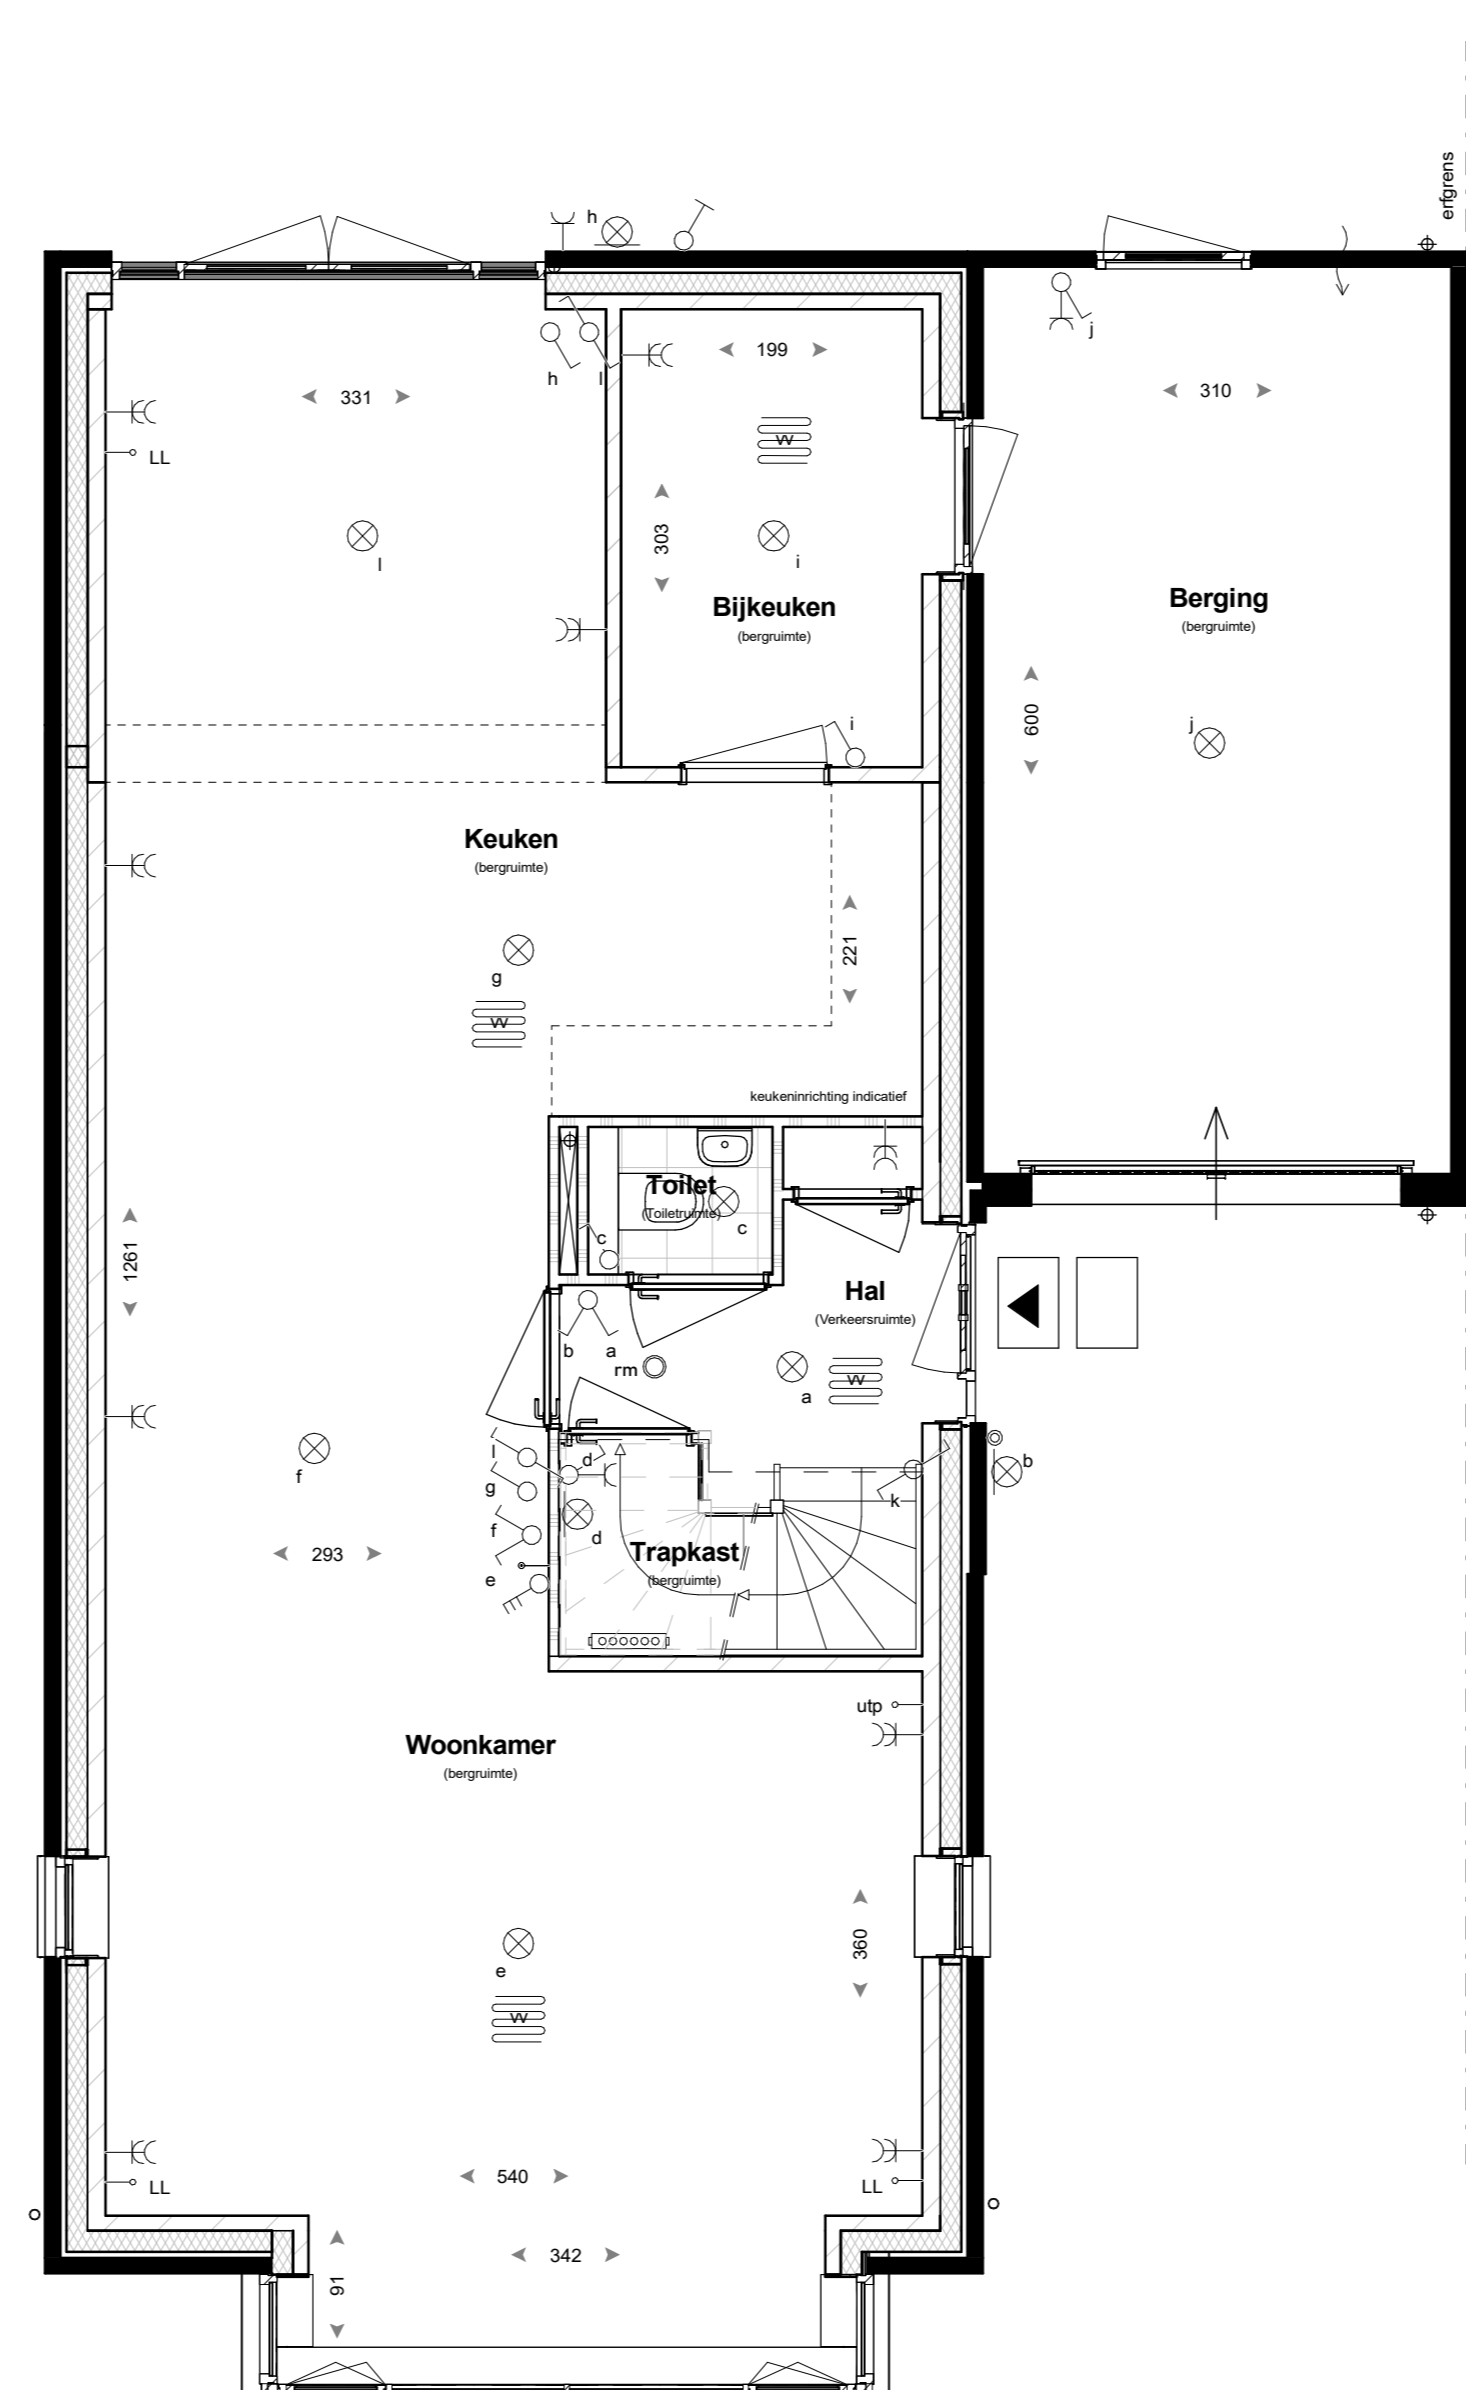

Begane grond


Optie C10
aانبouw naast standaard bijkeuken

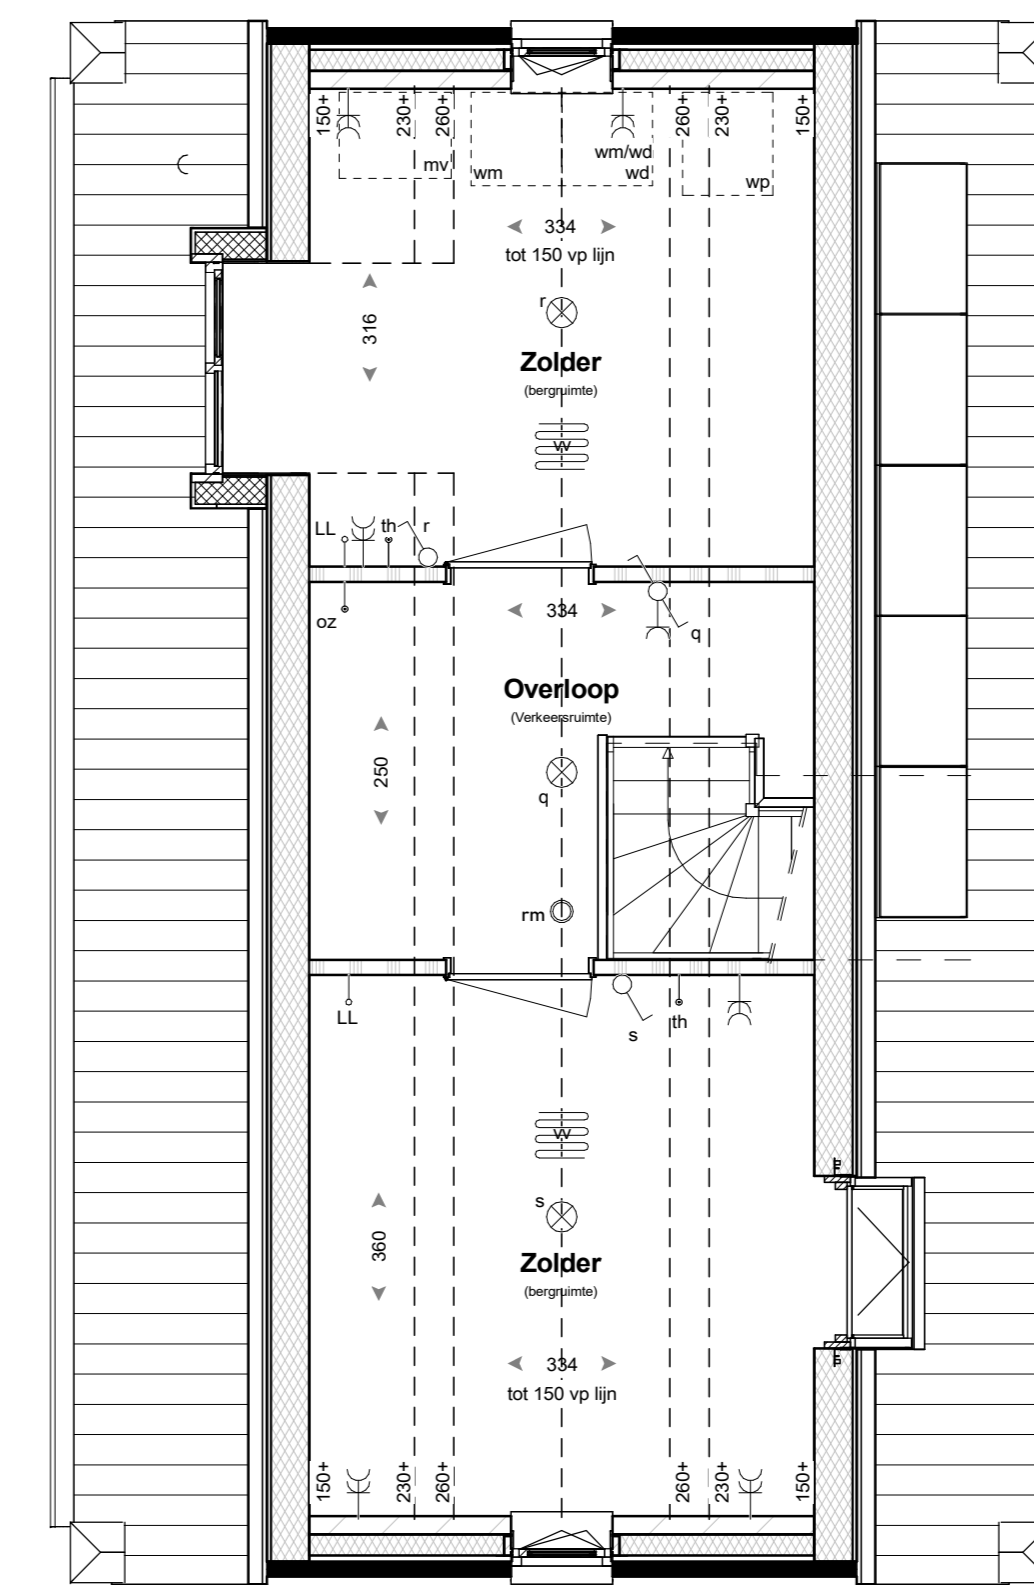

Tweede verdieping

Optie C5
indeling zolder

RENVOOI

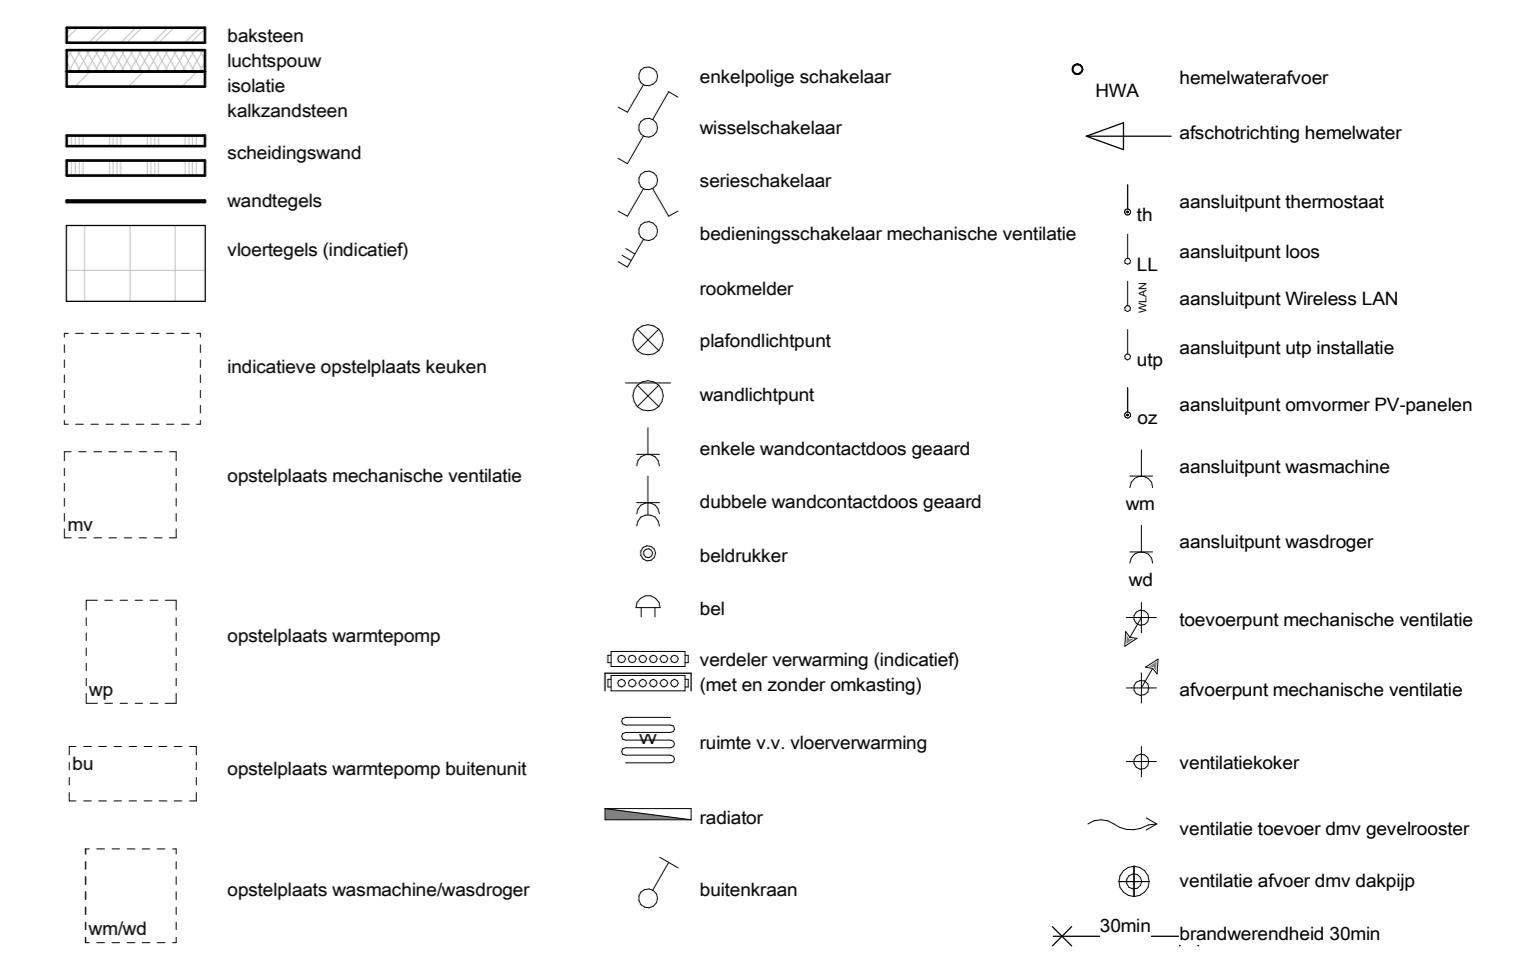

- Alle afgeplaatte constructies
- Aan de realisering kunnen geen rechten worden ontleend
- Maatvoering betreft circa maten en is aangegeven in centimeter
- Slechts aanwijzingen, keuringaansluiting, ventilatiepunten en aansluitingen zijn indicatief aangegeven
- Het is mogelijk dat niet alle symbolen van toepassing zijn op de werktekening
- Maatvoering bij tekenende daken tot 150 cm (lijn invulling)
- De woning kan een geprotecteerd valruimte van een woning bevatten

