



Begane grond

Optie A1
uitbreiding woonkamer over volle breedte,
1200mm

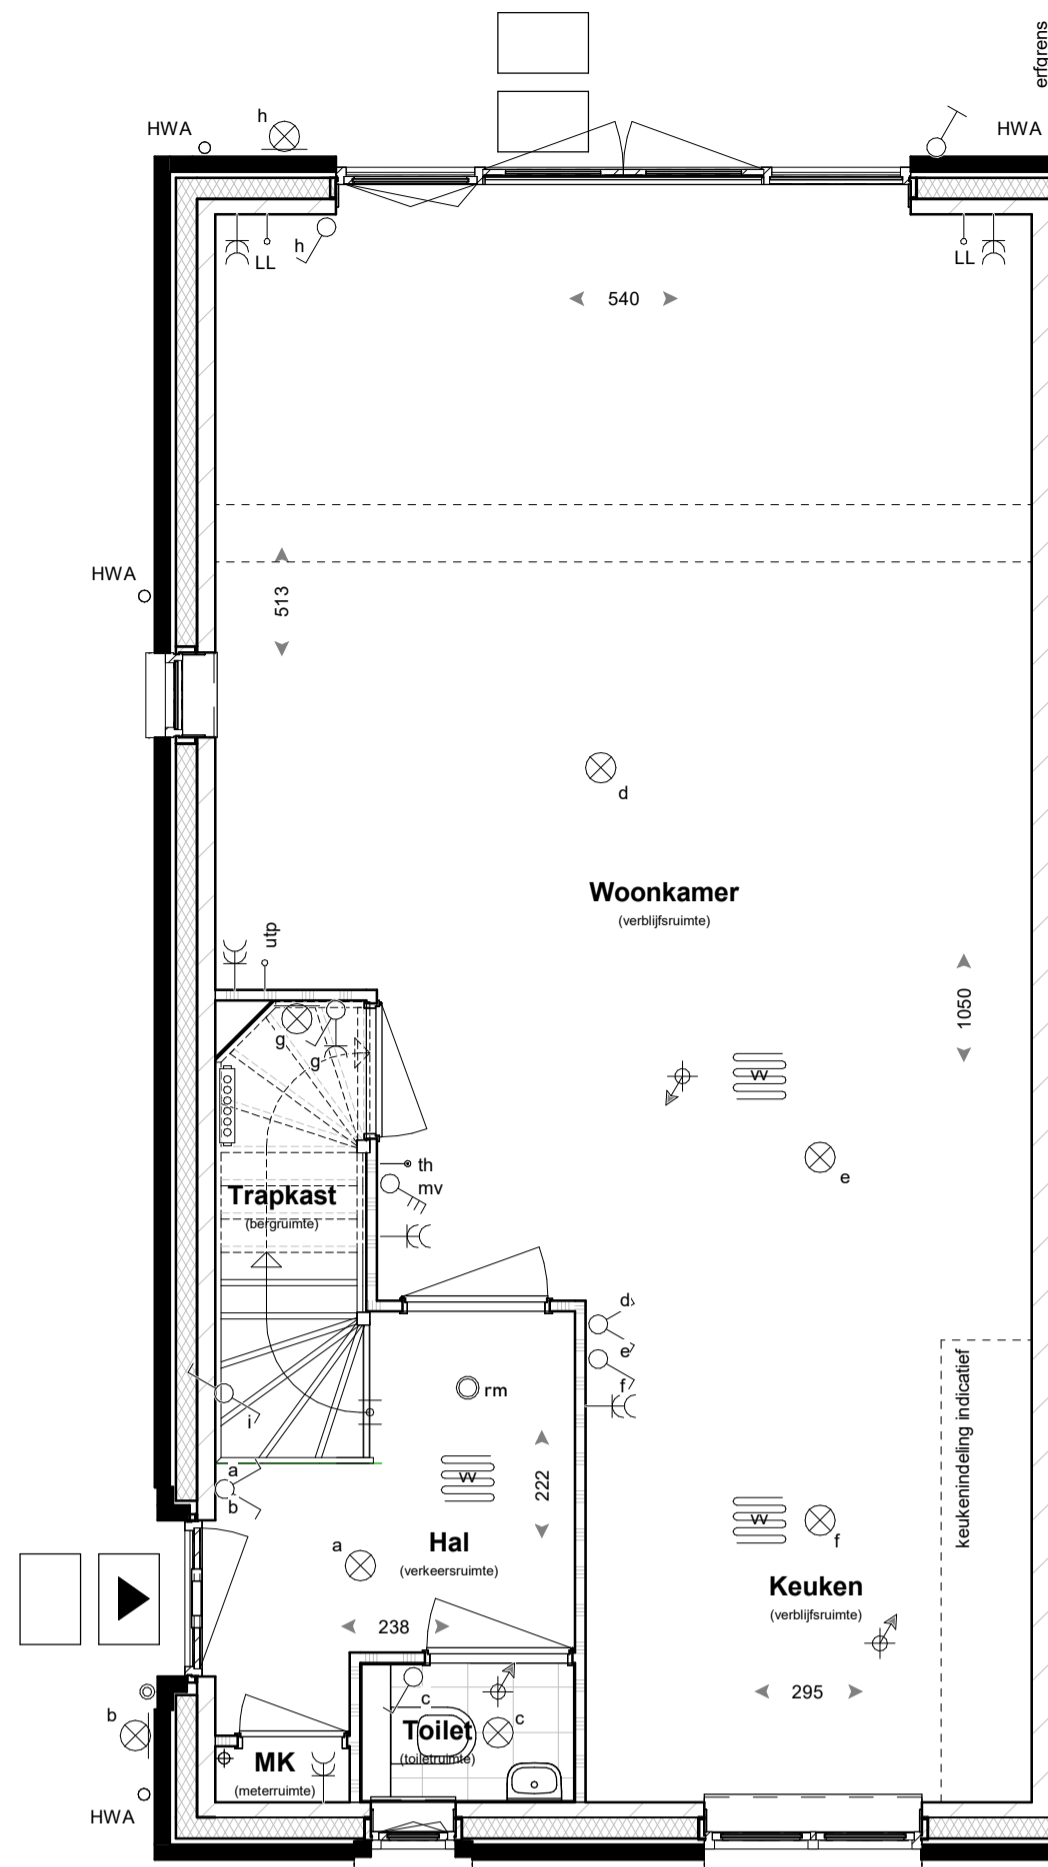

Begane grond

Optie A2
uitbreiding woonkamer over volle breedte,
2400mm
Optie A3
dubbele tuindeuren

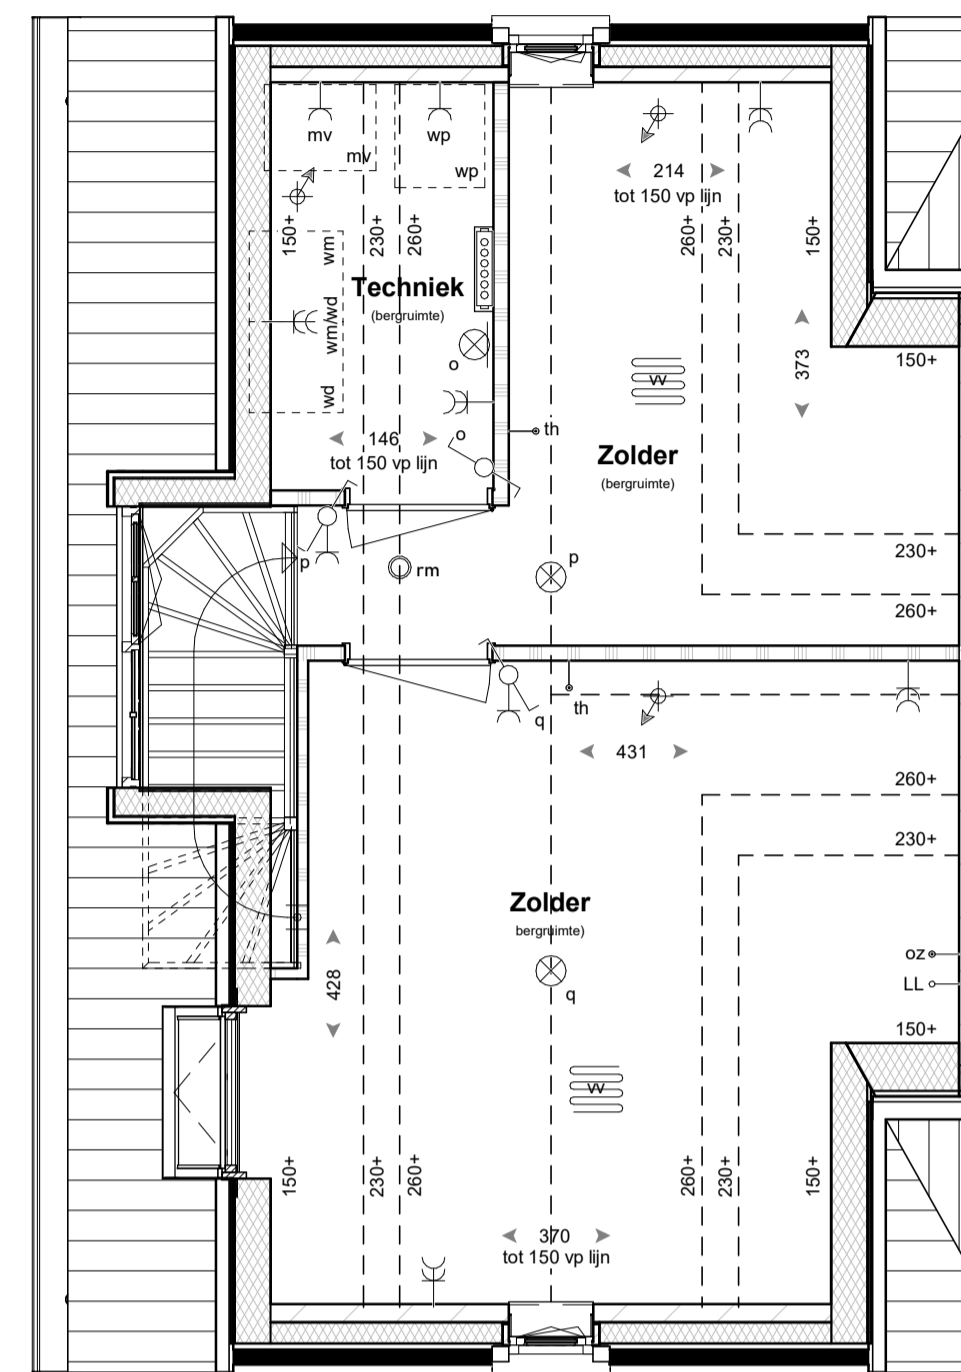

Tweede verdieping

Optie A11
zolder indeling
Optie A10
dakraam

RENOVOI

	baksteen		enkeelpolige schakelaar		th aansluitpunt thermostaat
	lichtspouw isolatie		wieseschakelaar		LL aansluitpunt loos
	calciumsilicaat		serieschakelaar		WLAN aansluitpunt Wireless LAN
	scheidingswand		bedieningschakelaar mechanische ventilatie		utp aansluitpunt utp installatie
	wandtegels		rm rookmelder		oz aansluitpunt omvormer PV-panelen
	voertegels (indicatief)		plafondlichtpunt		wm aansluitpunt wasmachine
	indicatieve opstelplaats keuken		wandlichtpunt		wd aansluitpunt wasdroger
	mv opstelplaats mechanische ventilatie		dubbele wandcontactdoos gear		toevoerpunt mechanische ventilatie
	wp opstelplaats warmtepomp		dubbele wandcontactdoos gear		afvoerpunt mechanische ventilatie
	wm/wd opstelplaats wasmachine/wasdroger		bel		ventilatiekanaal
			verdelers verwarming (indicatief) (met en zonder omkasting)		HWA hemelwatervoer
			ruimte v.v. vloerverwarming		afschotrichting hemelwater
			bu opstelplaats buitenuit warmtepomp		bu buitenkraan
					radiator

- kleine wijzigingen voorbehouden
- aan de maatvoering kunnen geen rechten worden ontleend
- maatvoering betreft circa maten en is aangegeven in centimeter
- elektra aansluitingen, keukenopstelling, ventilatiepunten en rookmelders zijn indicatief aangegeven
- het is mogelijk dat niet alle symbolen van toepassing zijn op uw woningtype
- maatvoering bij hellende daken tot 150 cm lijn (hoogte)



Linkergevel

Optie A1
uitbreiding woonkamer over volle breedte,
1200mm



Achtergevel

Optie A1
uitbreiding woonkamer over volle breedte,
1200mm



Linkergevel

Optie A2
uitbreiding woonkamer over volle breedte,
2400mm
Optie A10
dakraam



Achtergevel

Optie A2
uitbreiding woonkamer over volle breedte,
2400mm
Optie A3
dubbele tuindeuren

