



BEGANE GROND - PEIL - 0000

Optie A1
uitbreiding 1200mm

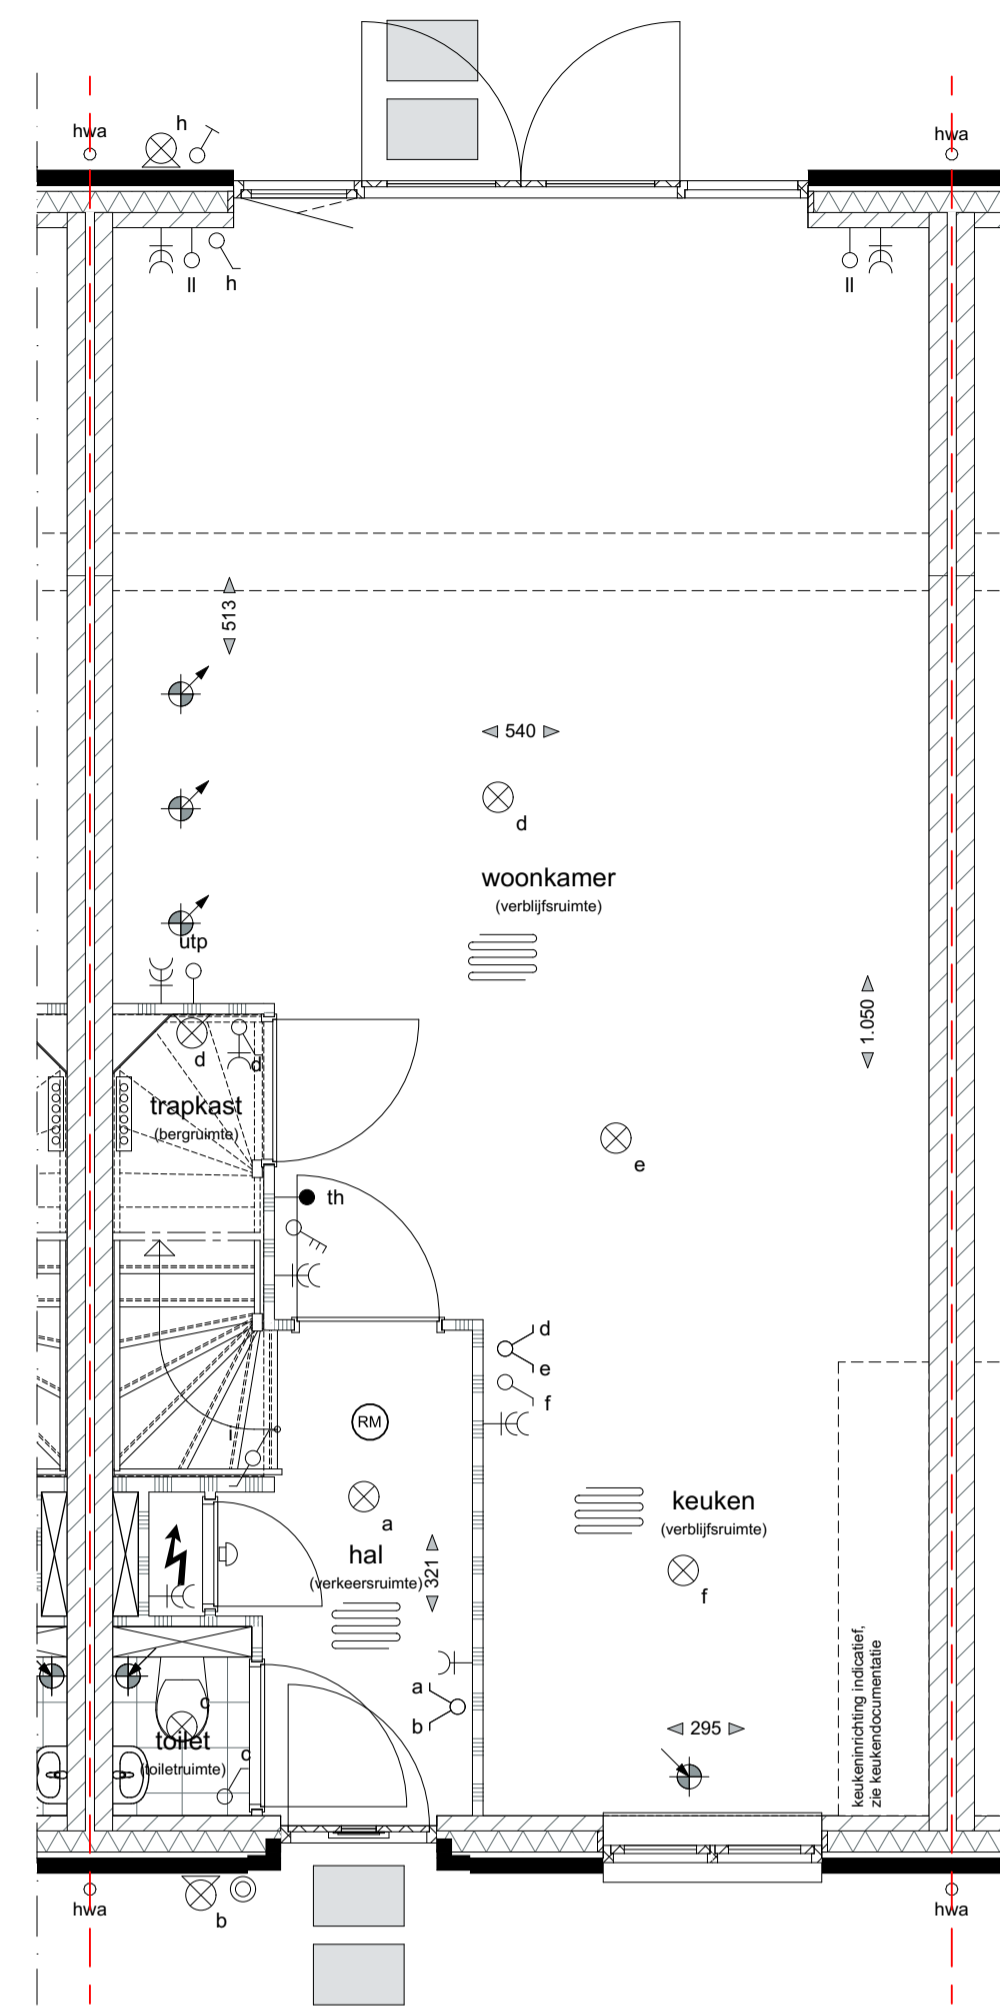


BEGANE GROND - PEIL - 0000

Optie A2
uitbreiding 2400mm
Optie A3
dubbele tuindeuren

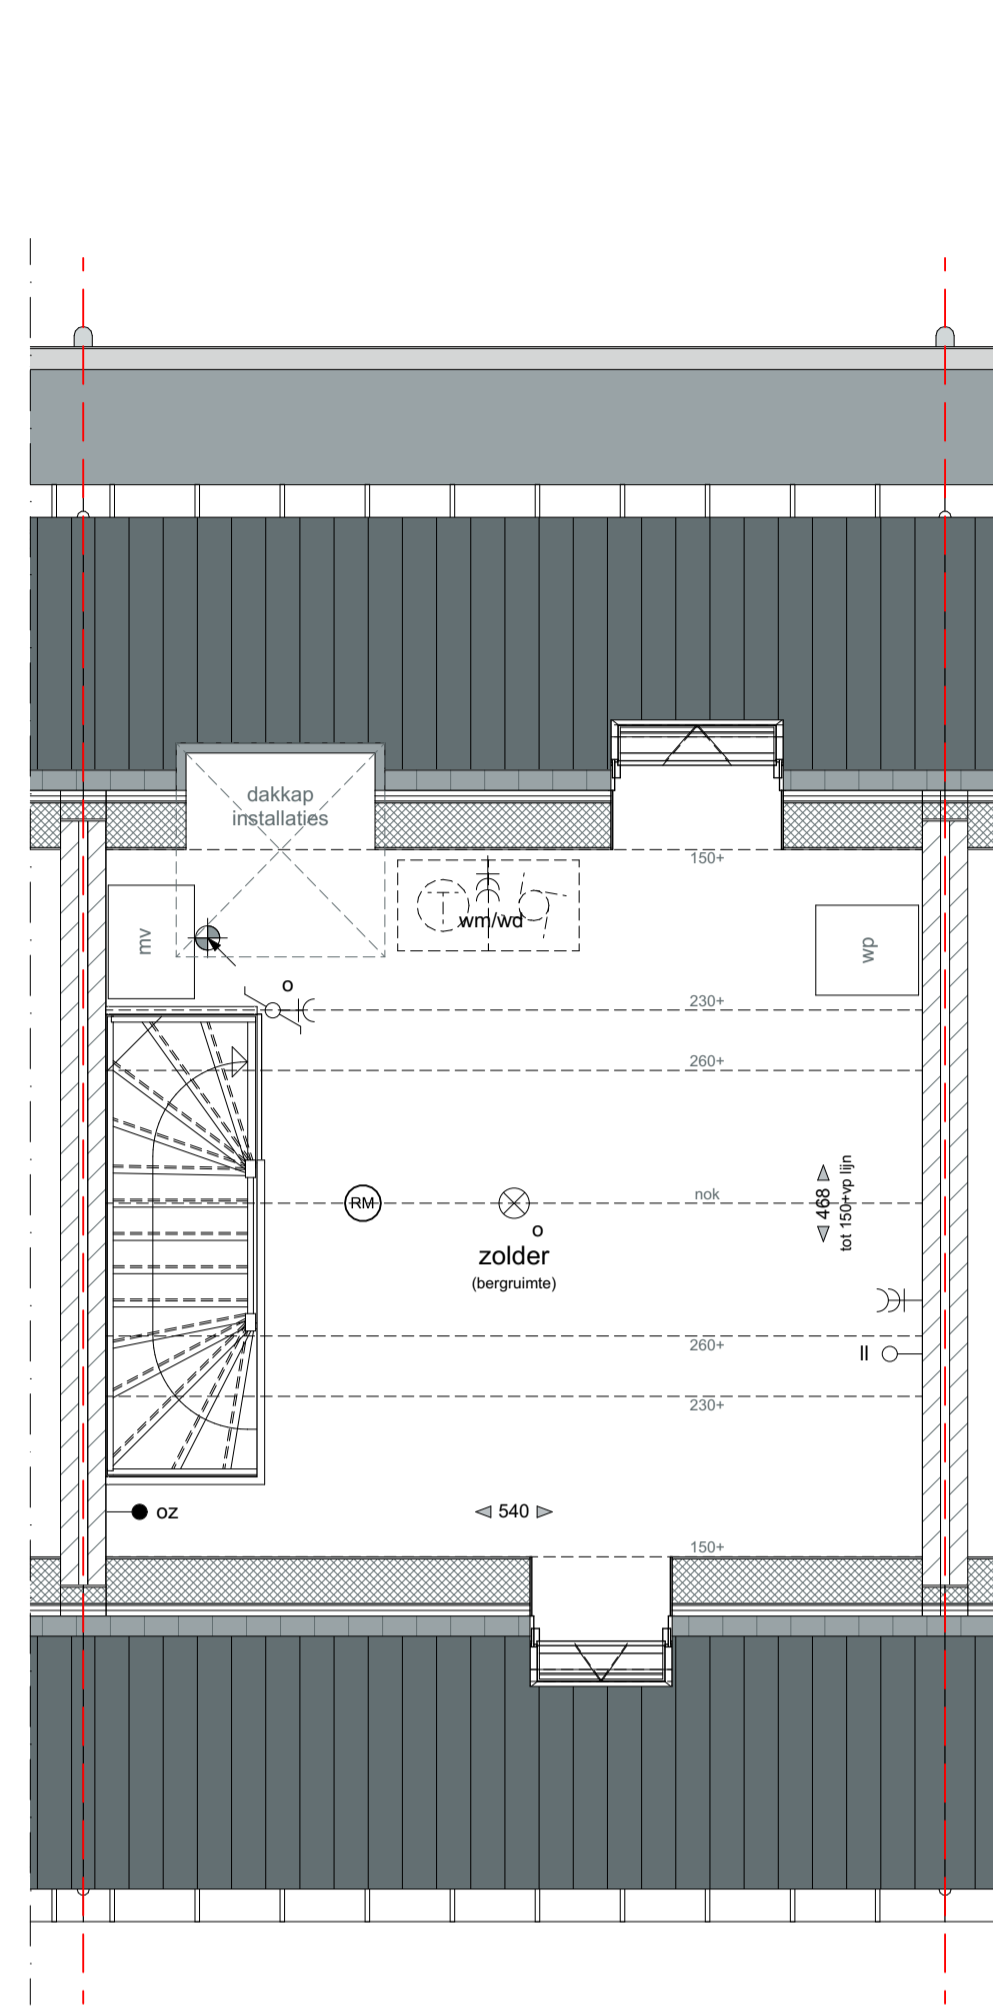

TWEDE VERDIEPING - 5840+P

Optie A10
dakvenster

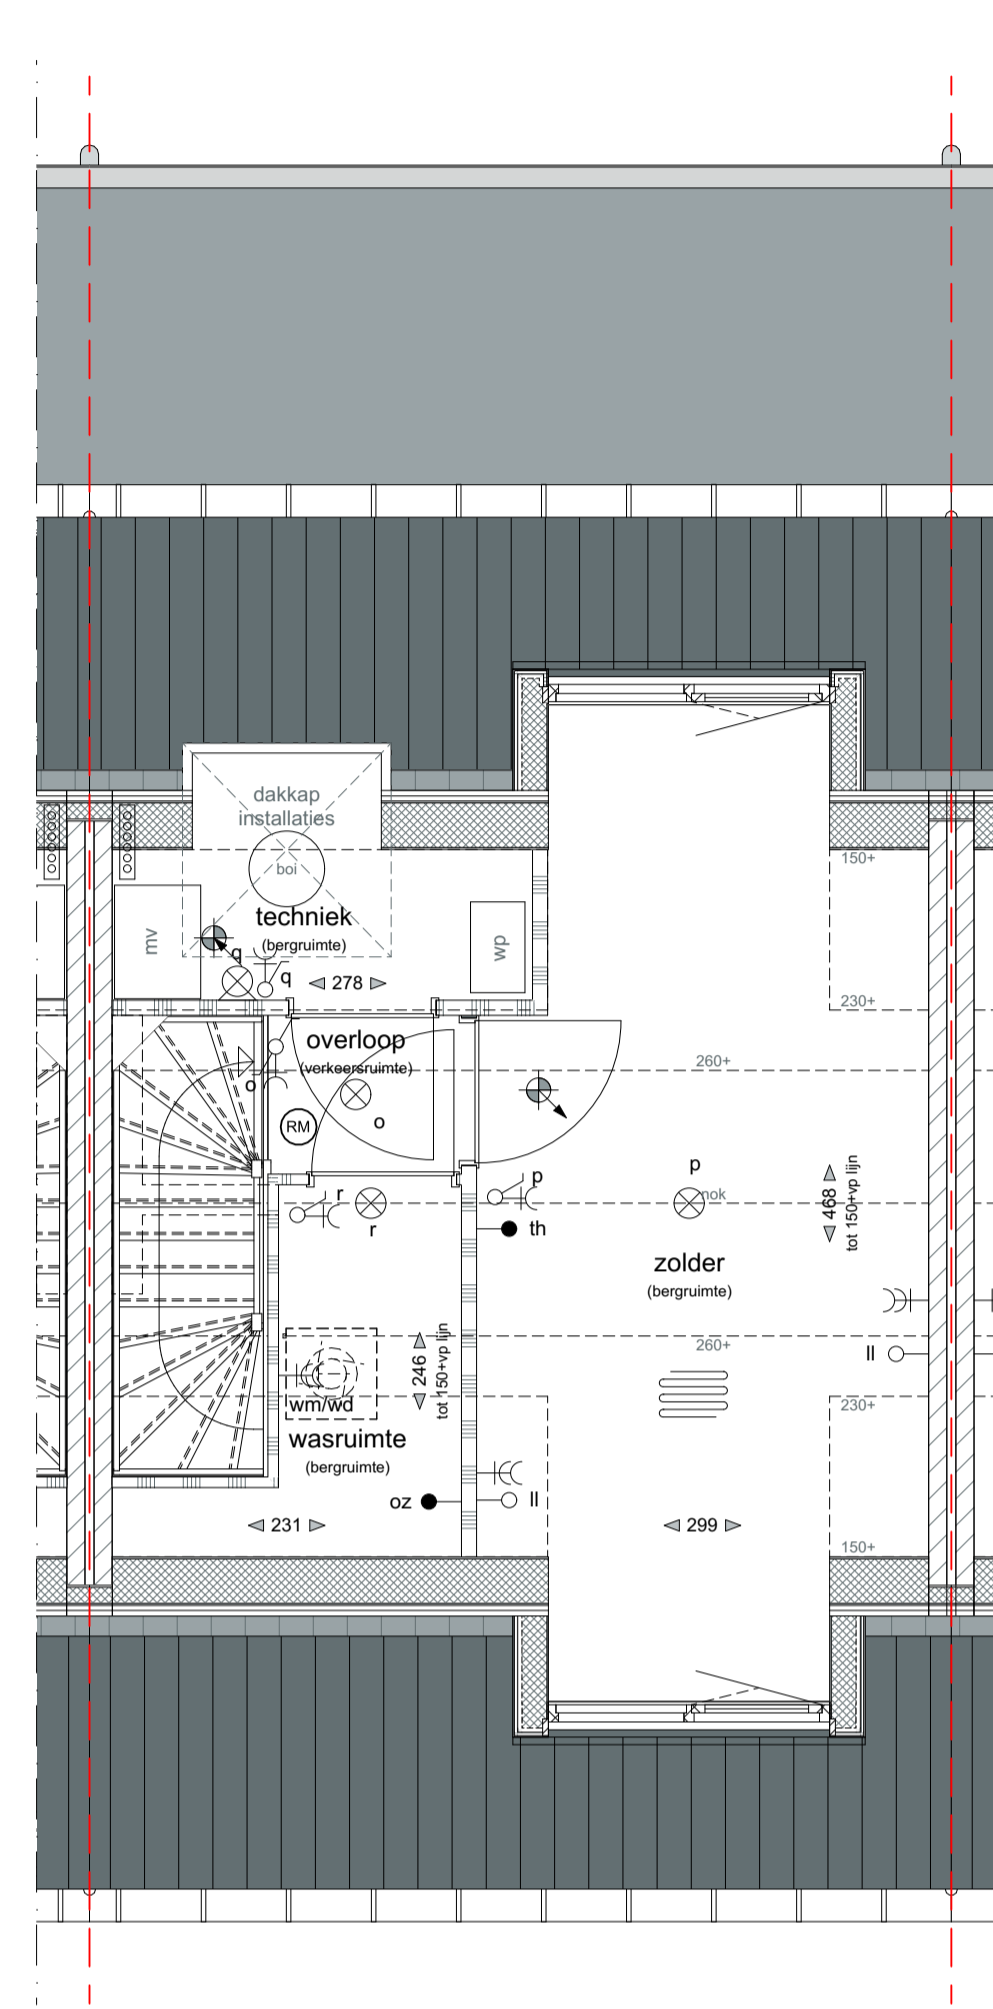

TWEDE VERDIEPING - 5840+P

Optie A568
dakkapel achtergevel
Optie A568
dakkapel voorgevel
Optie A4
zolderindeling

MATERIALIZATIE EXTERIEUR


BOUWDEEL	MATERIAAL	KLEUR
plattendak	bitumineuze dakbedekking	donkergrijs
hellend dak	keramische dakpan	leikleur, mat engobe
gevel	metselwerk, wildverband voegwerk, terugliggend	lichtbruin, genuanceerd donkergrijs, Beamix 2774
gevelplint	metselwerk, wildverband voegwerk, terugliggend	donkerbruin antraciet, Beamix 2745
betimmering	hout	zuiver wit, RAL9010
buitenkozijnen draaiende delen	hardhout	zuiver wit, RAL9010
voordeur	hardhout	zuiver wit, RAL9010
garagedeur	geïsoleerde deur	steengrijs, RAL7030
raamdorpels	prefab beton	witgrijs
goten hemelwaterafvoeren	zink	natuur
inbouwsteen vloermuizen	zink	natuur
	prefab beton	natuur grijs

LEGENDA

enkeelpolige schakelaar	wissel schakelaar	serie schakelaar	wcd (wandcontactdoos)	dubbele wcd	wcd tv wasmachine	wcd tv wasdroger	bedrukker	loze leiding	wlan aansluitpunt wireless lan	utp aansluitpunt utp	thermostaat	aansluitpunt omvormer PV-paneel	wand lichtpunt	plafond lichtpunt	rookmelder	brandwerendheid 30 minuten	toevoerpunt mechanische ventilatie	toevoerpunt mechanische ventilatie	afvoerpunt mechanische ventilatie	ventilatieafvoer dmv gevelrooster	ventilatie afvoer dmv dakpijp	radiator	ruimte met vloerverwarming	buitenkraan	hmel water afvoer	afschotrichting	verdelers vloerverwarming (zonder omkasting)	verdelers vloerverwarming (met omkasting)	kavelgrens	baksteen luchtpouw isolatie kalkzandsteen	scheidingswand	voertegelwerk (tegelnaden zijn indicatief)	mechanische ventilatie	warmtepomp	boiler	buitenunit warmtepomp	opstelplaats keuken (indicatief)	opstelplaats wasmachine	opstelplaats wasdroger
-------------------------	-------------------	------------------	-----------------------	-------------	-------------------	------------------	-----------	--------------	--------------------------------	----------------------	-------------	---------------------------------	----------------	-------------------	------------	----------------------------	------------------------------------	------------------------------------	-----------------------------------	-----------------------------------	-------------------------------	----------	----------------------------	-------------	-------------------	-----------------	--	---	------------	---	----------------	--	------------------------	------------	--------	-----------------------	----------------------------------	-------------------------	------------------------


ALGEMEEN

- Kleine wijzigingen voorbehouden.
- Aan de maatvoering kunnen geen rechten worden ontleend.
- Maatvoering betreft circa maten en is aangegeven in centimeter.
- Positie en aantal zonnepanelen is afhankelijk van gekozen opties.
- Elektra aansluitingen, keukenuitvoering, ventilatiepunten en rookmelders zijn indicatief aangegeven.
- Uw woning kan een gespiegelde variant zijn van de woning die wordt weergegeven op deze tekening.
- Maatvoering bij hellende daken tot 150cm hoogte.

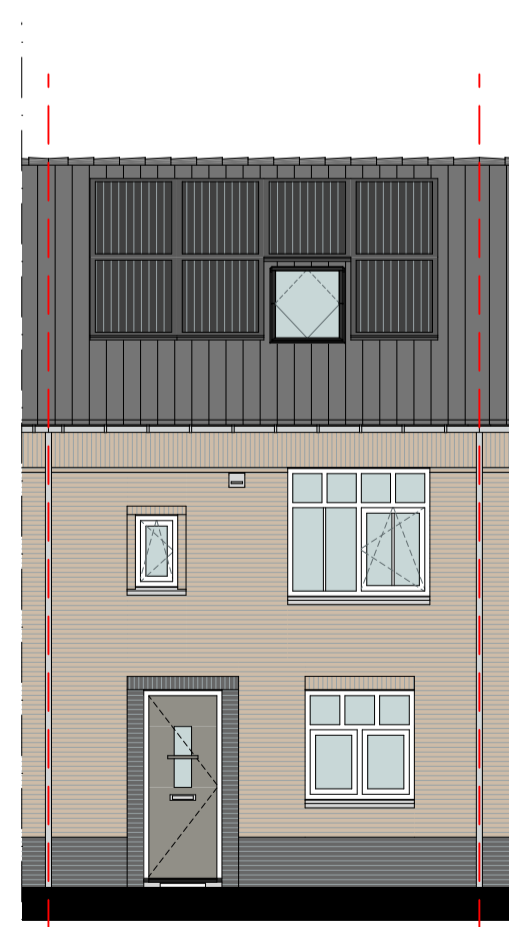


VOORGEVEL

Optie A10
dakvenster

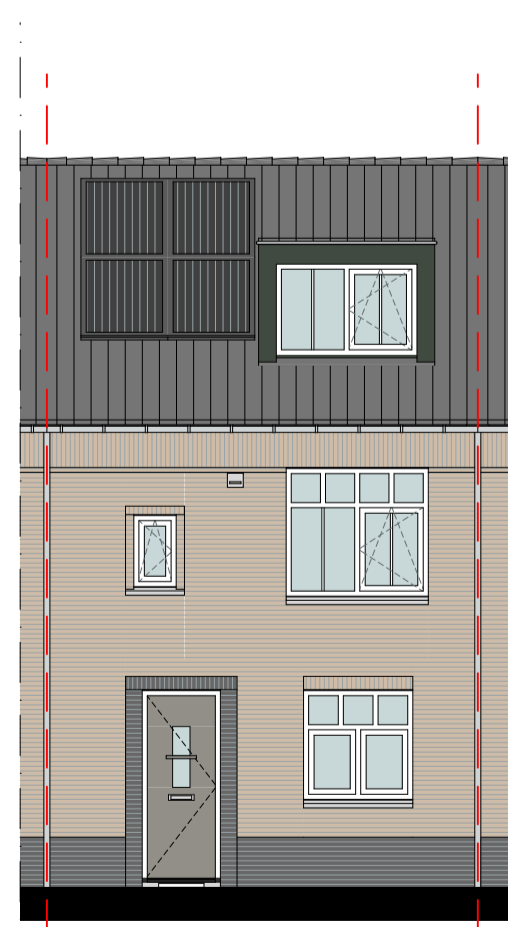

VOORGEVEL

Optie A568
dakkapel voorgevel

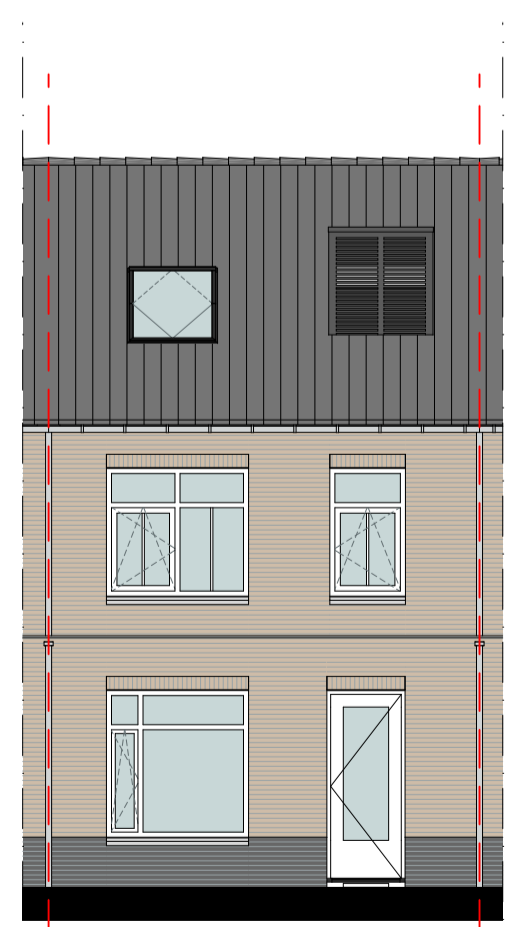

ACHTERGEVEL

Optie A1
uitbreiding 1200mm



ACHTERGEVEL

Optie A2
uitbreiding 2400mm
Optie A3
dubbele tuindeuren
Optie A568
dakkapel achtergevel

SITUATIE 1:500

