




**Voorgevel**

Optie B6  
dakvenster

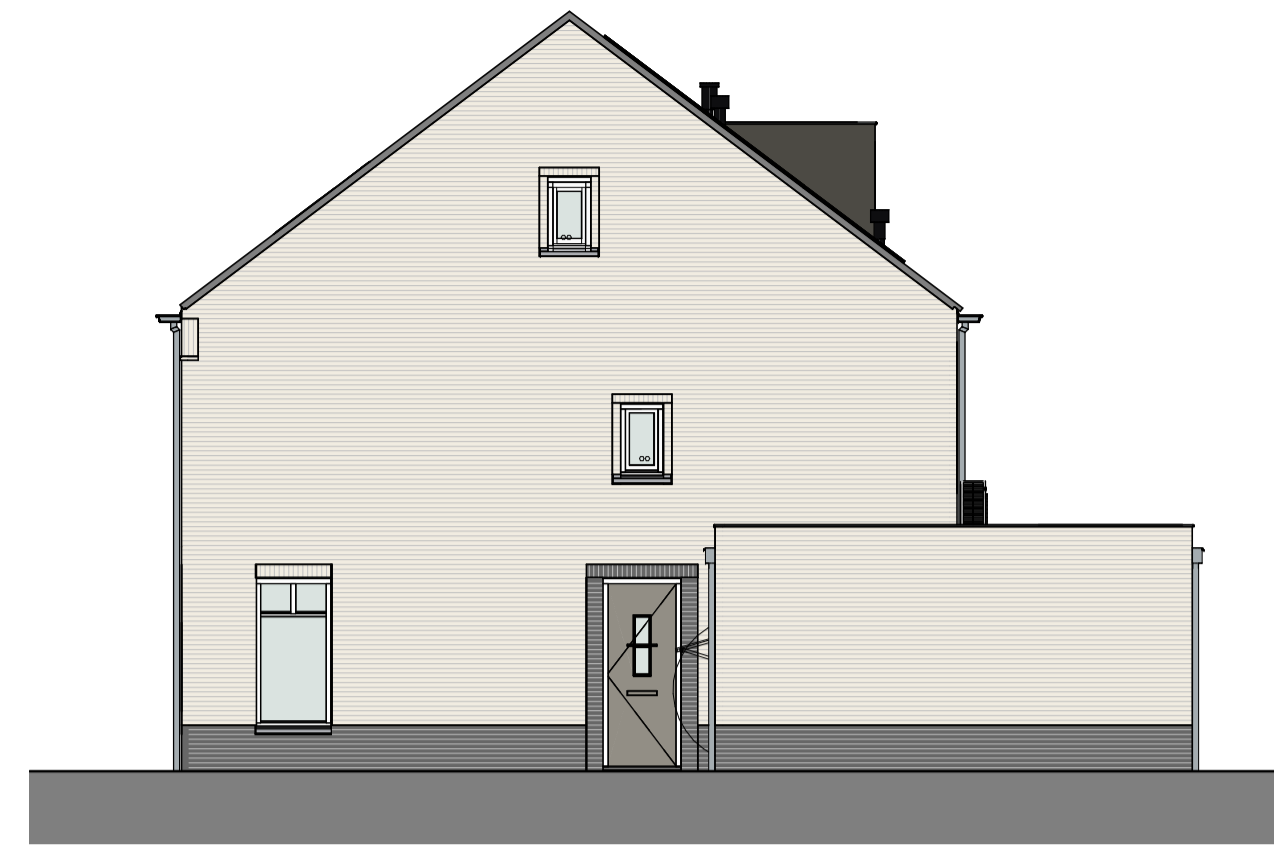

**Rechtergevel**

Optie B7  
dakkapel



**Achtergevel**

Optie B1  
uitbreiding, 1200mm

Optie B7  
Dakkapel


Optie B10  
Extra PV-panelen  
kavel 3: 7 extra PV-panelen  
kavel 6: 7 extra PV-panelen  
kavel 7: 8 extra PV-panelen  
- Bij kavel 7 alleen mogelijk zonder optie dakkapel  
Kavel 10: 8 extra PV-panelen



**Achtergevel**


Optie B3  
uitbreiding over volle breedte, 2400mm

Optie B4  
dubbele tuindeuren

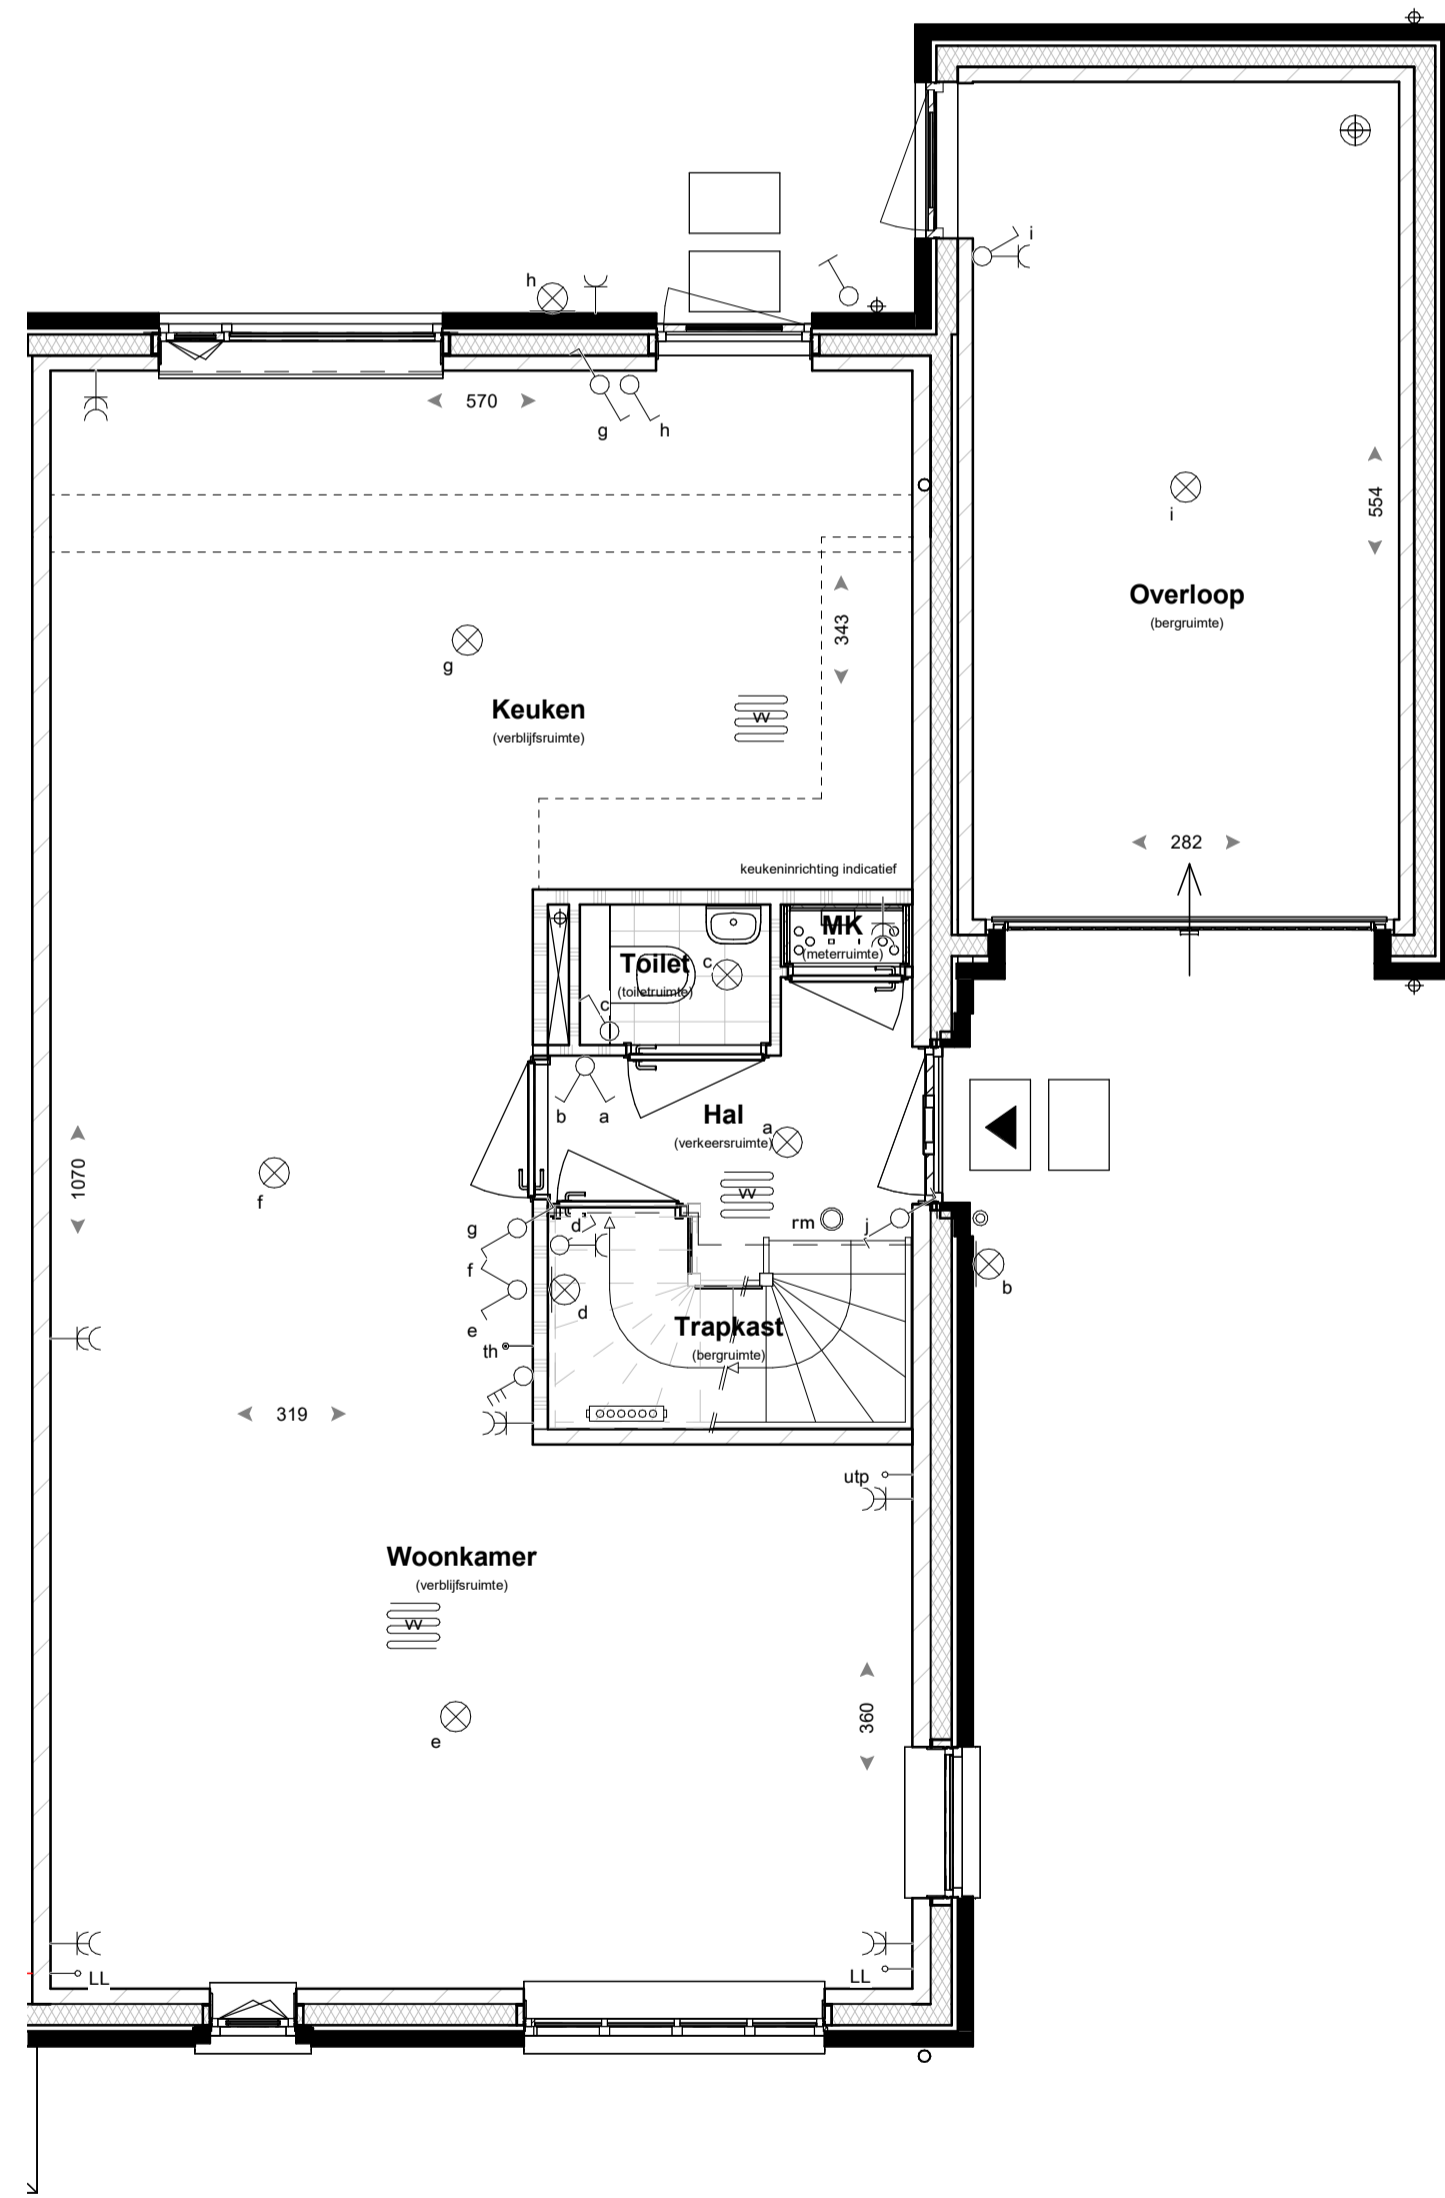


**Begane grond**

Optie B1  
uitbreiding, 1200mm  
Optie B2  
geïsoleerde berging

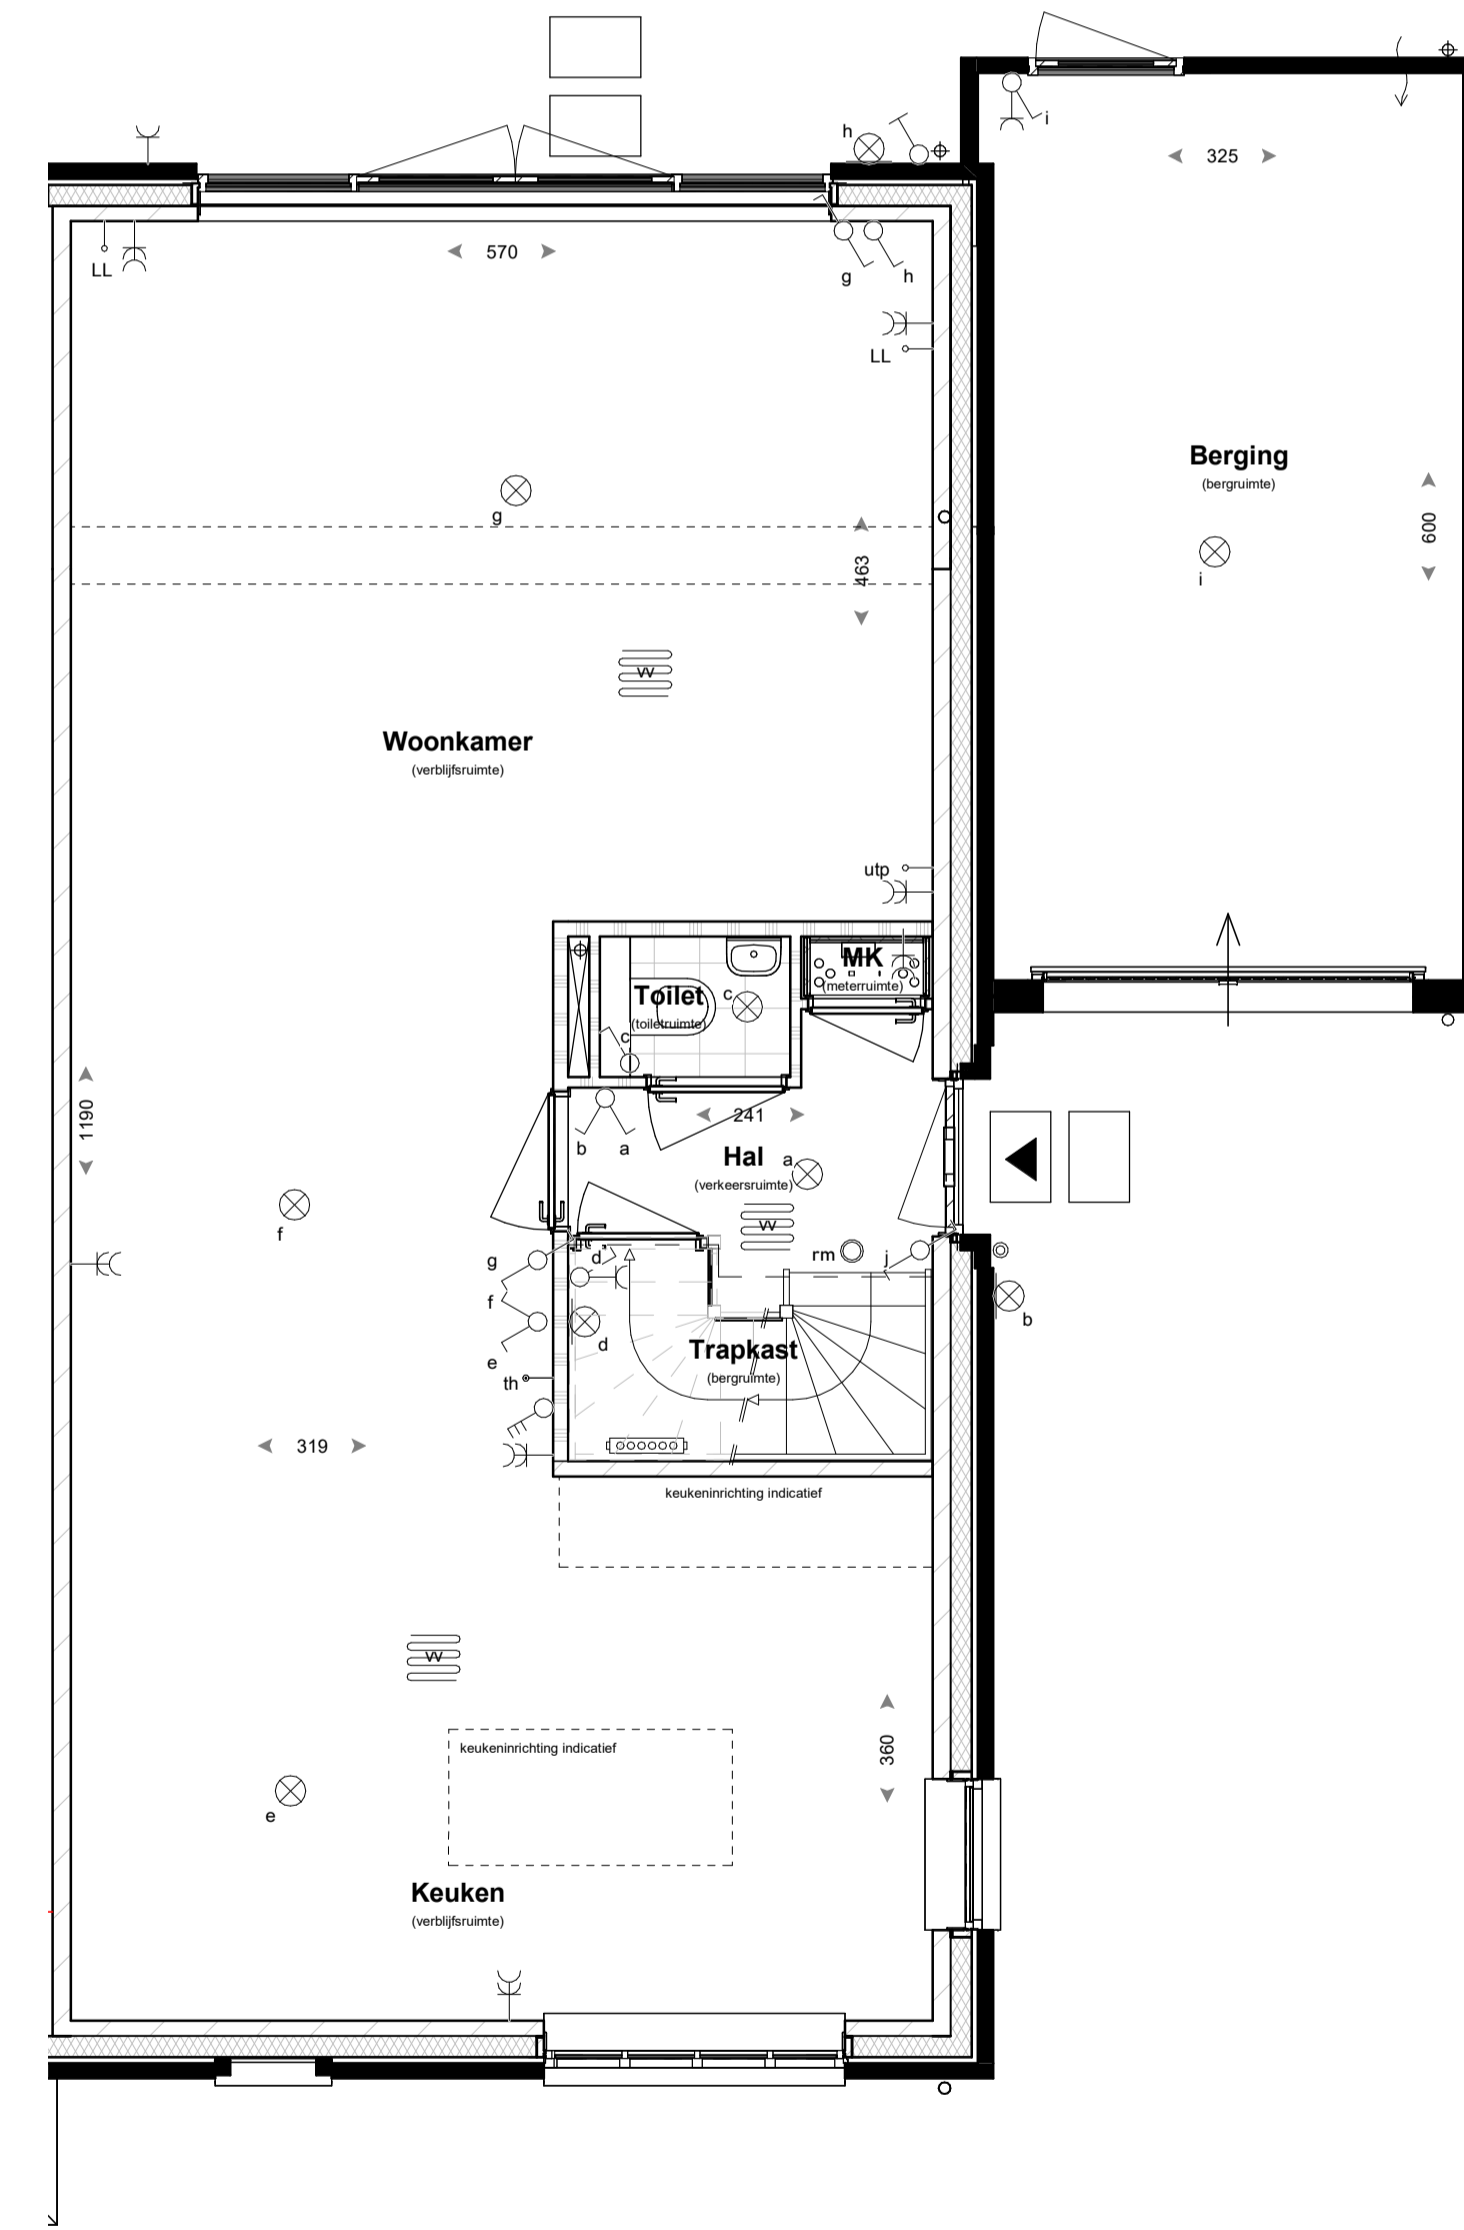

**Begane grond**

Optie B3  
uitbreiding over volle breedte, 2400mm  
Optie 4  
dubbele tuindeuren  
Optie B9  
Keuken verplaatsen naar voorzijde

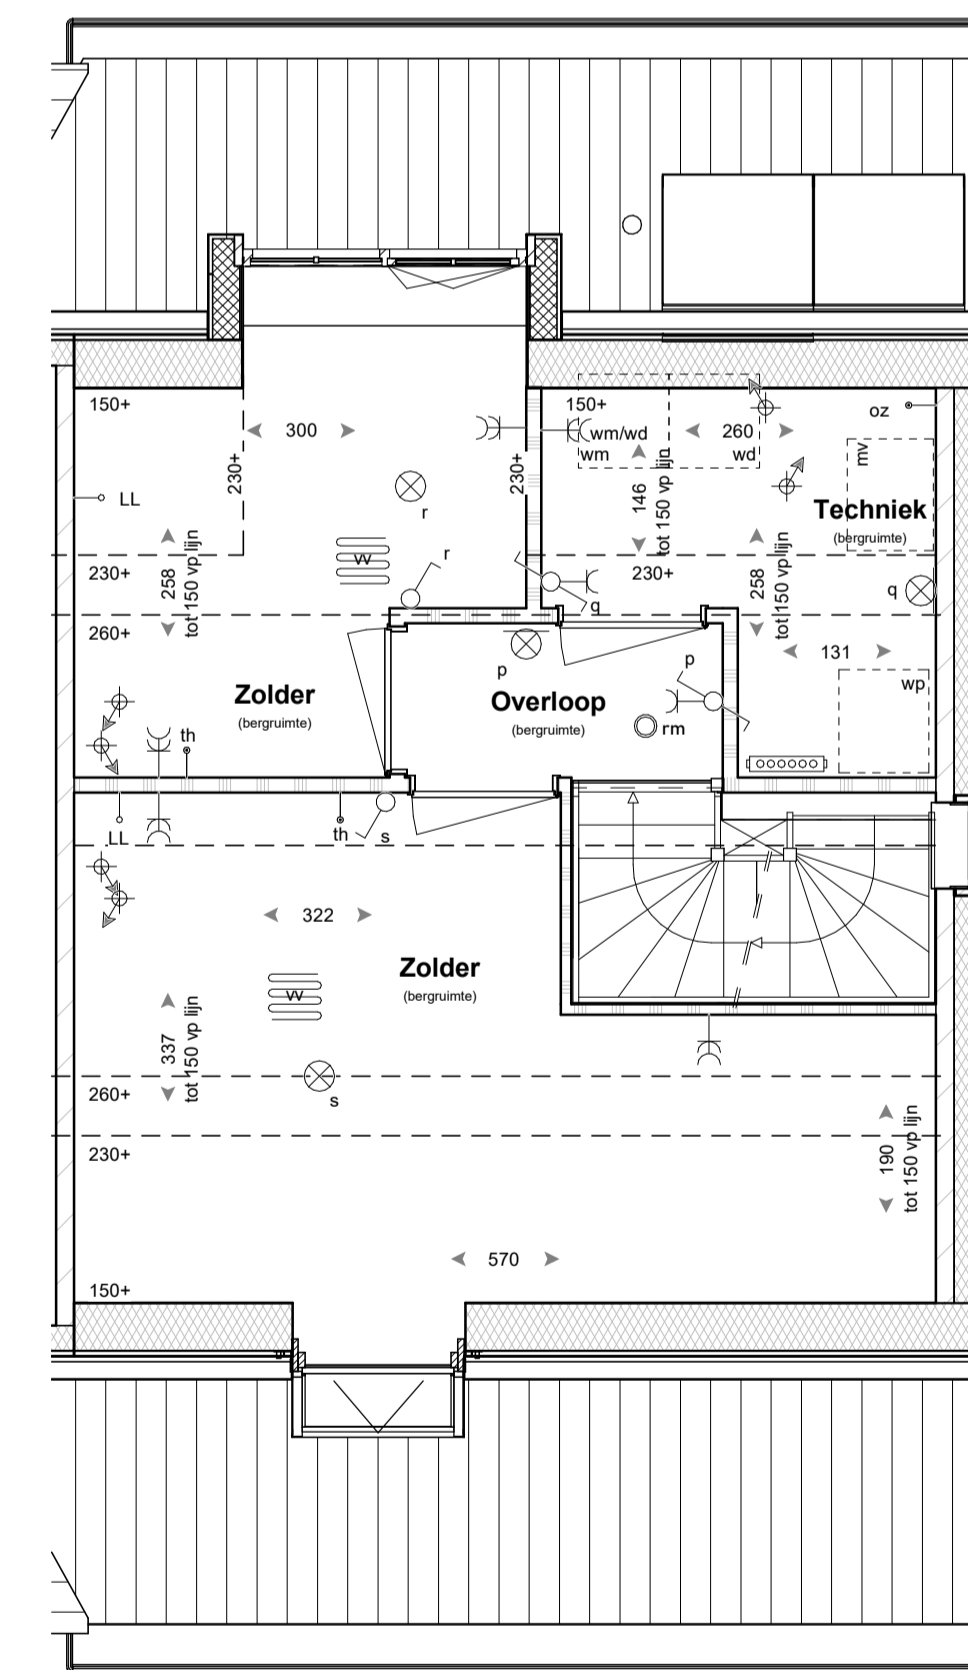


**Tweede verdieping**

Optie B5  
indeling zolder  
Optie B6  
dakvenster  
Optie B7  
dakkapel

**RENVOOI**

	baksteen		enkelzijdige schakelaar		HWA hemelwaterafvoer
	luchtopbouw isolatie		wisselschakelaar		afschotrichting hemelwater
	kalkzandsteen		serieschakelaar		aansluitpunt thermostaat
	scheidingwand		bedieningschakelaar mechanische ventilatie		aansluitpunt loos
	wandtegels		rookmelder		aansluitpunt Wireless LAN
	vloertegels (indicatief)		plafondlichtpunt		aansluitpunt utp installatie
	indicatieve opstelplaats keuken		wandlichtpunt		aansluitpunt omvormer PV-panelen
	opstelplaats mechanische ventilatie		enkele wandcontactdoos geaard		aansluitpunt wasmachine
	mv		dubbele wandcontactdoos geaard		aansluitpunt wasdroger
	opstelplaats warmtepomp		bedrukker		toevoerpunt mechanische ventilatie
	wp		bel		afvoerpunt mechanische ventilatie
	bu		verdelers verwarming (indicatief) (met en zonder omkasting)		ruimte v.v. vloerverwarming
	opstelplaats warmtepomp buitenunit		radiator		ventilatiekoker
	opstelplaats wasmachine/wasdroger		buitenkraan		ventilatie afvoer dmv gevelrooster
					ventilatie afvoer dmv dakpijp
					brandwerendheid 30min

- kleine wijzigingen voorbehouden
- aan de maatvoering kunnen geen rechten worden ontleend
- maatvoering betreft circa maten en is aangegeven in centimeter
- elektra aansluitingen, keukenopstelling, ventilatiepunten en rookmelders zijn indicatief aangegeven
- het is mogelijk dat niet alle symbolen van toepassing zijn op uw woningstype
- maatvoering bij hellende daken tot 150 cm lijn (hoogte)
- De woning kan een gespiegelde variant van uw woning bevatten.

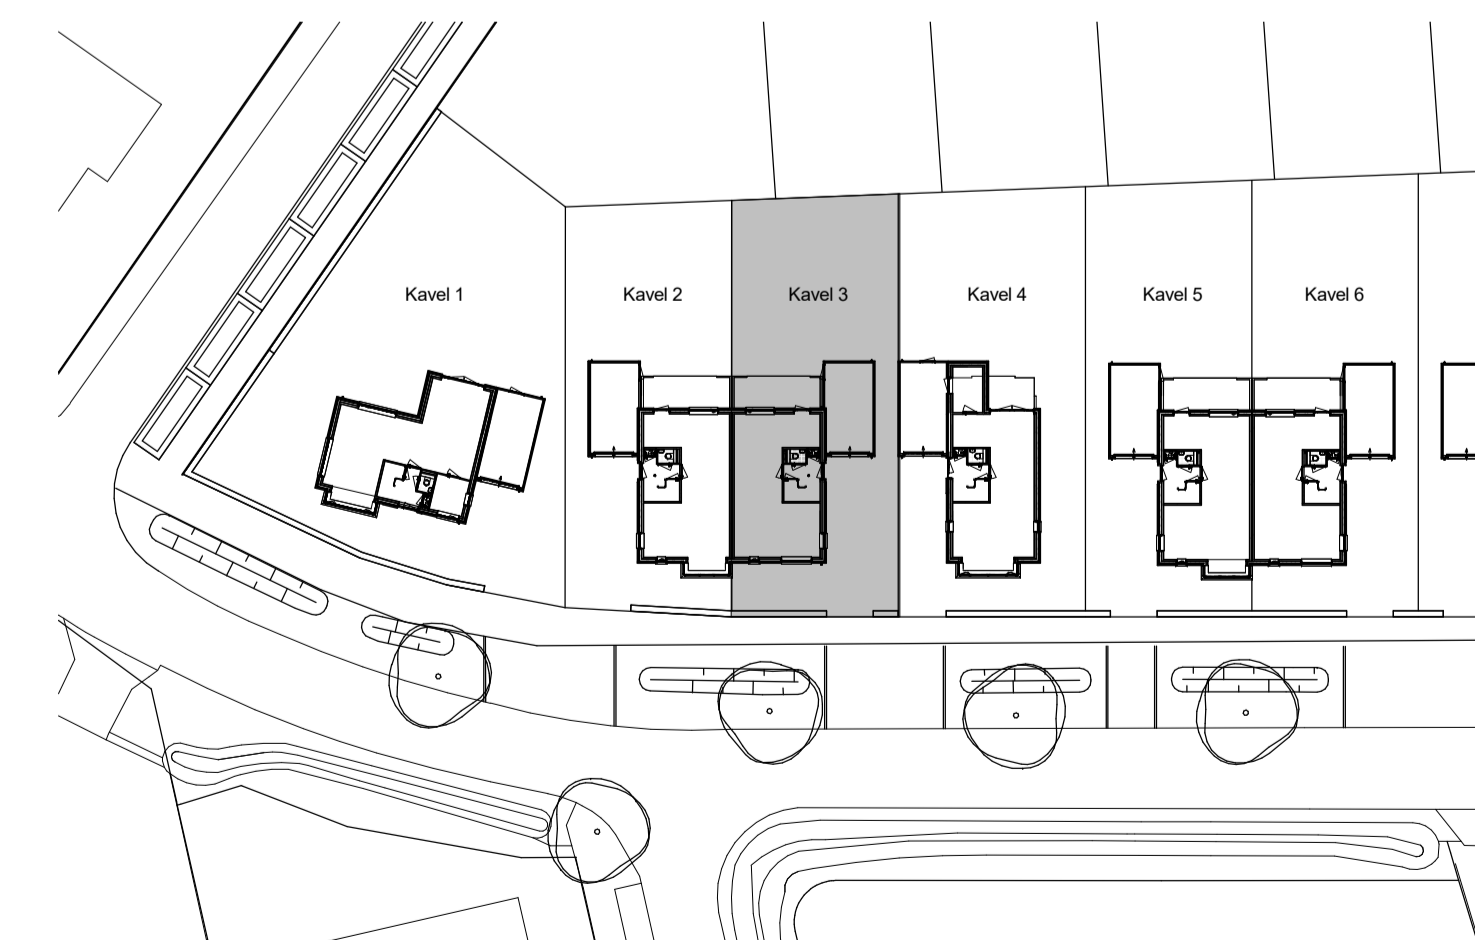

**Bouwnr. 3,6,7,10 (gesp) opties**  
Verkooptekeningen  
18 woningen oostelijk deel "De Hoge Regt"  
Beek en Donk

Bladnr.:  
VK-O-03  
Datum:  
15-11-2023  
Schaal:  
1:50 / 1:100