



Begane grond

Optie B2
geïsoleerde berging

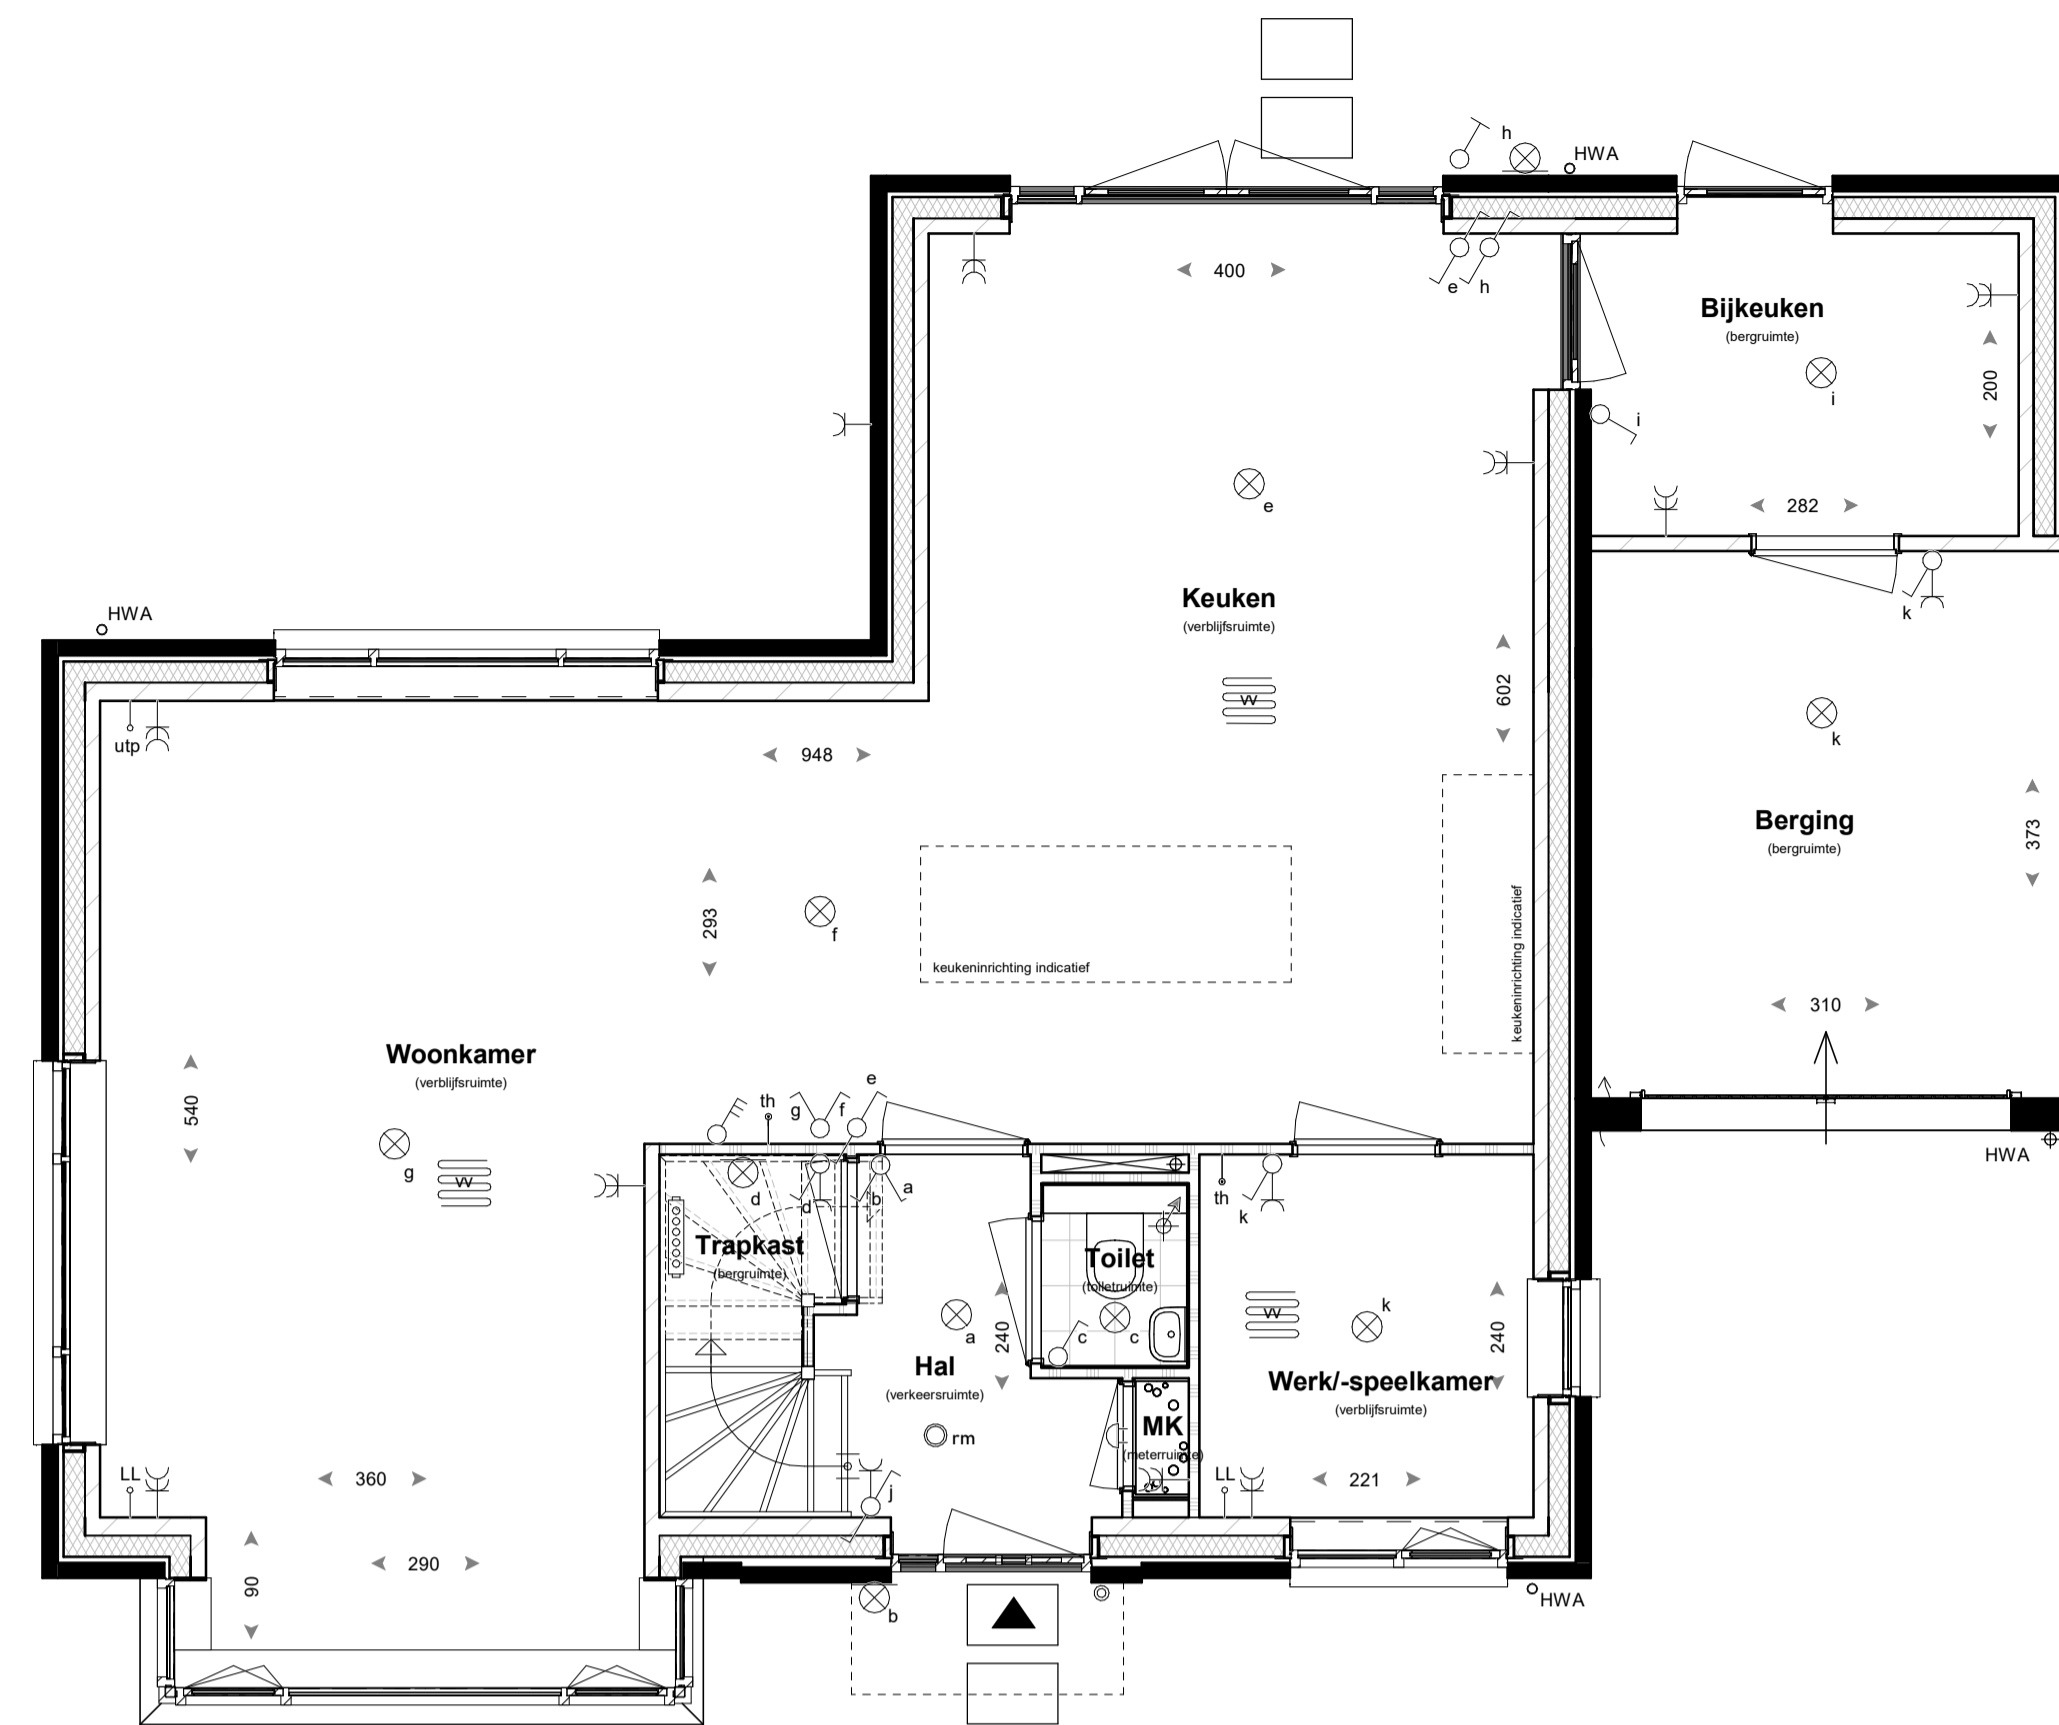

Begane grond

Optie C4
bijkeuken in berging

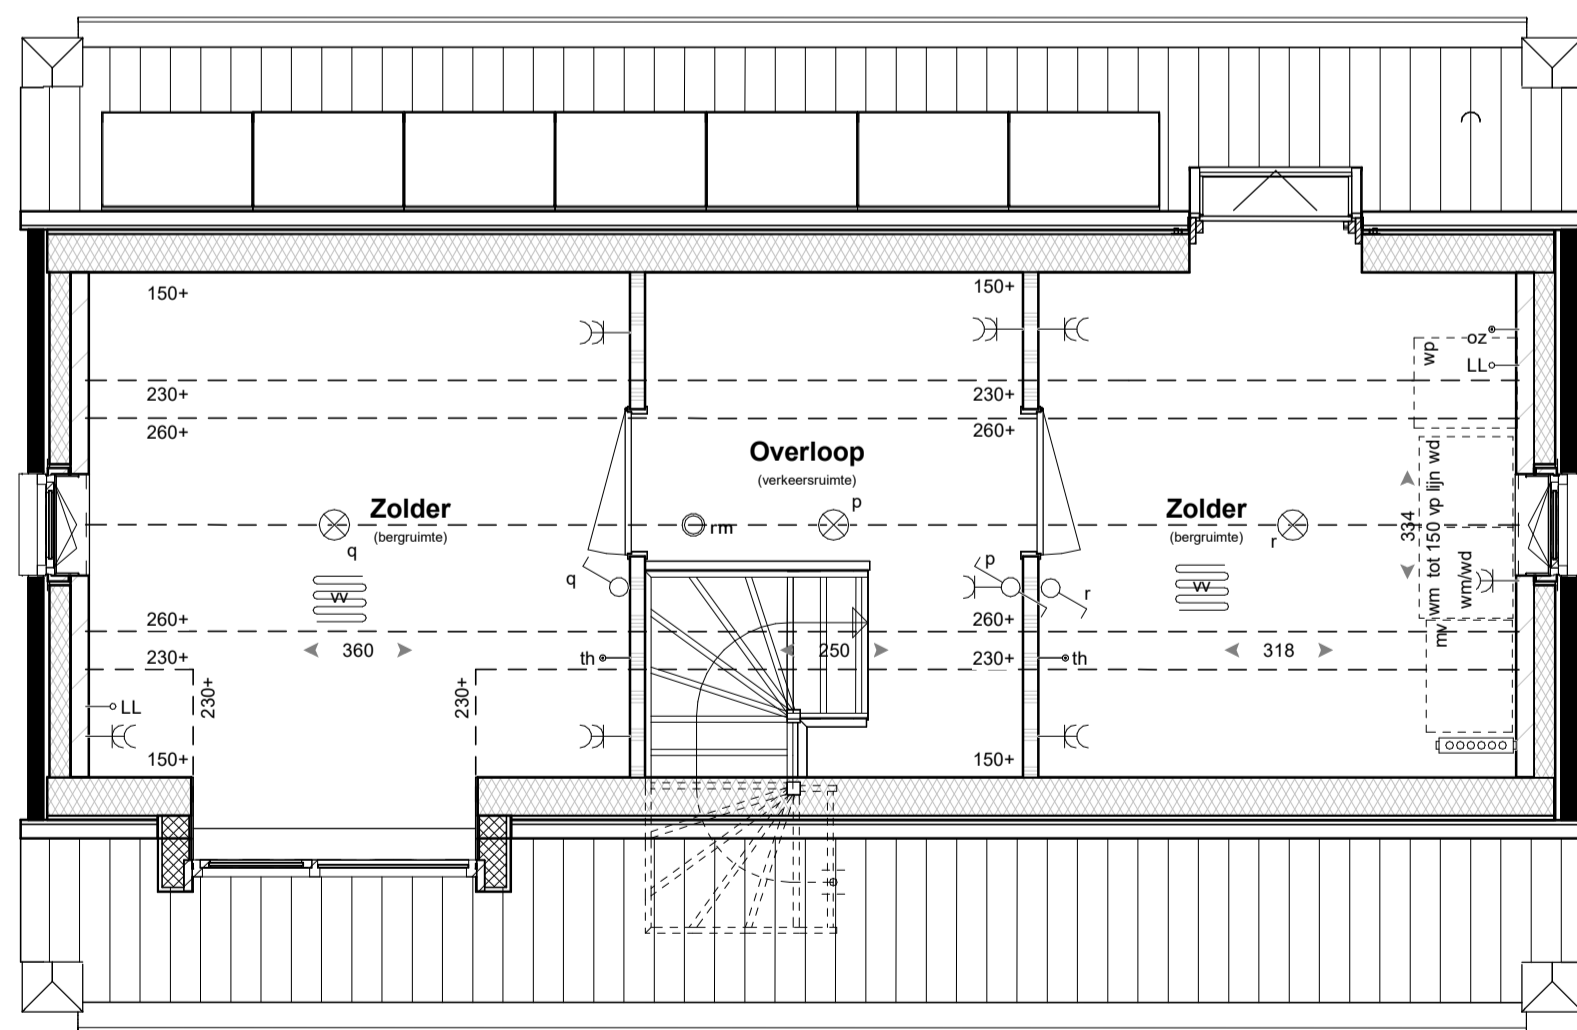

Tweede verdieping

Optie B5
indeling zolder
Optie B7
dakkapel
Optie C6
dakraam



Voorgevel

Optie B7
dakkapel



Rechtergevel

Optie B7
dakkapel



Linkergevel

Optie B7
dakkapel



Achtergevel

Optie C6
dakraam

RENVOOI

	baksteen		enkelpolige schakelaar		HWA hemelwaterafvoer
	luchtleidende isolatie		wisselschakelaar		afschotrichting hemelwater
	kalkzandsteen		serieschakelaar		aansluitpunt thermostaat
	scheidingswand		bedieningsschakelaar		aansluitpunt loos
	wandtegels		mechanische ventilatie		aansluitpunt Wires LAN
	voertegels (indicatief)		rookmelder		aansluitpunt utp installatie
	indicatieve opstelplaats keuken		plafondlichtpunt		aansluitpunt omvormer PV-panelen
	opstelplaats mechanische ventilatie		wandlichtpunt		aansluitpunt wasmachine
	mv		enkele wandcontactdoos geaard		aansluitpunt wasdroger
	opstelplaats warmtepomp		dubbele wandcontactdoos geaard		bel
	wp		beldrucker		verdelers verdeling (indicatief)
	opstelplaats warmtepomp buitenunit		ruimte v.v. vloerverwarming		radiator
	bu		opstelplaats wasmachine/wasdroger		ventilatiekoker
	wmw				ventilatie toevoer dmv gewelrooster
					ventilatie afvoer dmv dakpijp
					brandveerendheid 30min

- kleine wijzigingen voorbehouden
- aan de maatvoering kunnen geen rechten worden ontleend
- maatvoering betreft circa maten en is aangegeven in centimeter
- elektra aansluitingen, keukenopstelling, ventilatiepunten en rookmelders zijn indicatief aangegeven
- het is mogelijk dat niet alle symbolen van toepassing zijn op uw woningtype
- maatvoering bij hellende daken tot 150 cm lijn (hoogte)
- De woning kan een gespiegelde variant van uw woning bevatten.

