




Begane grond

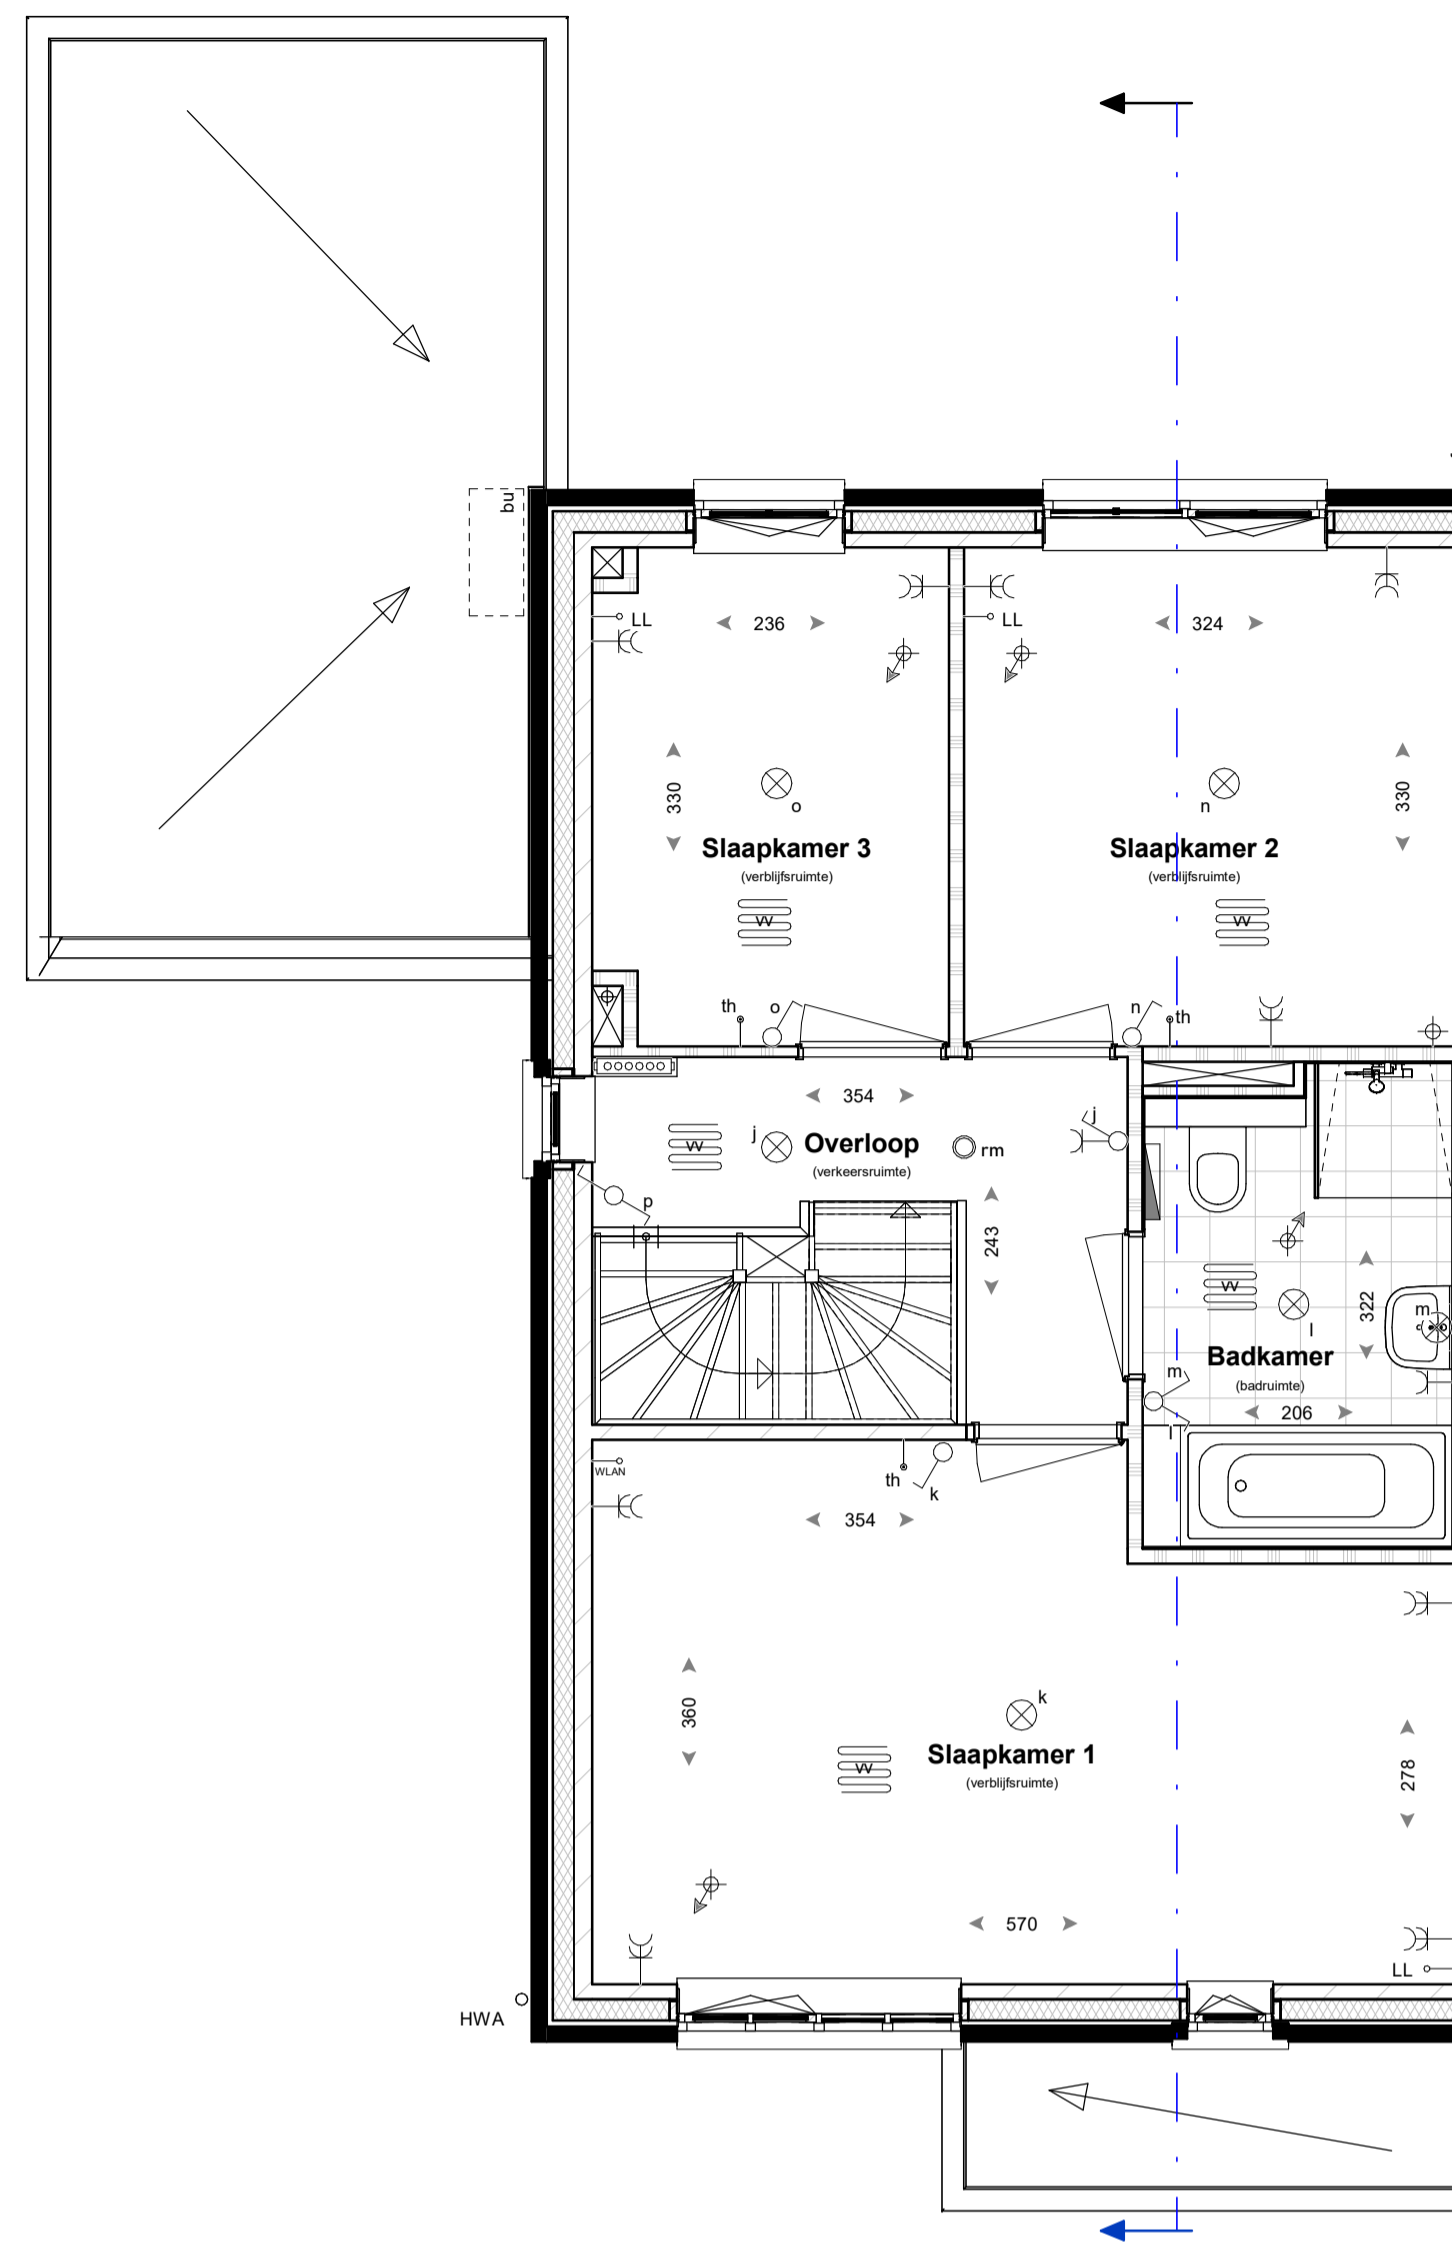

Eerste verdieping

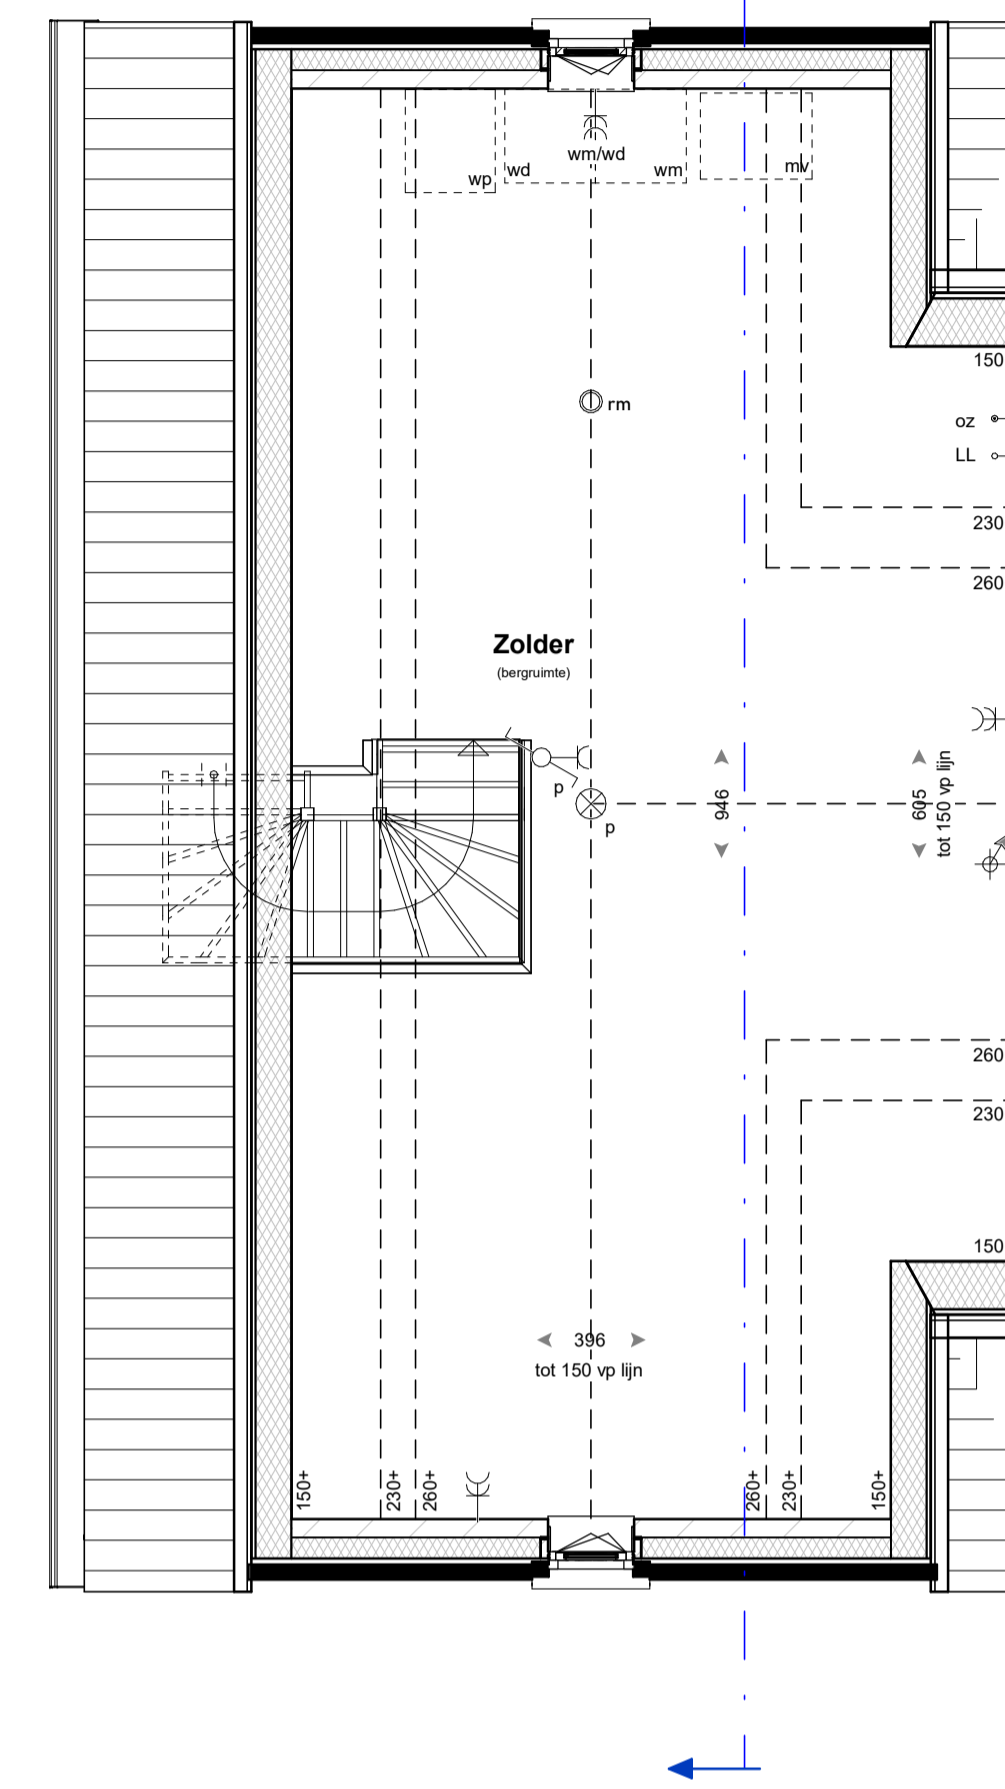


Tweede verdieping

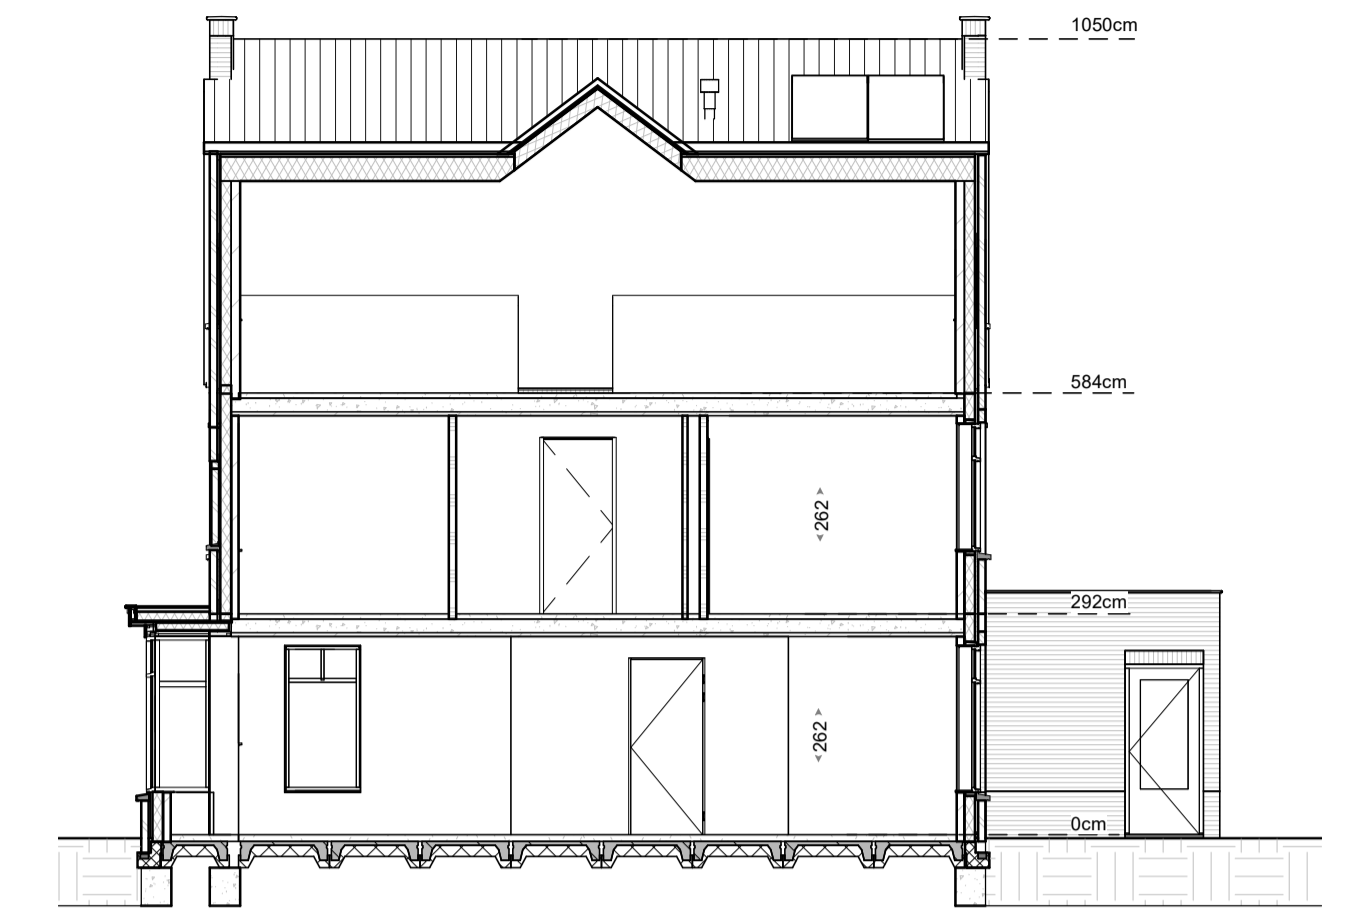

Doorsnede


RENVOOI

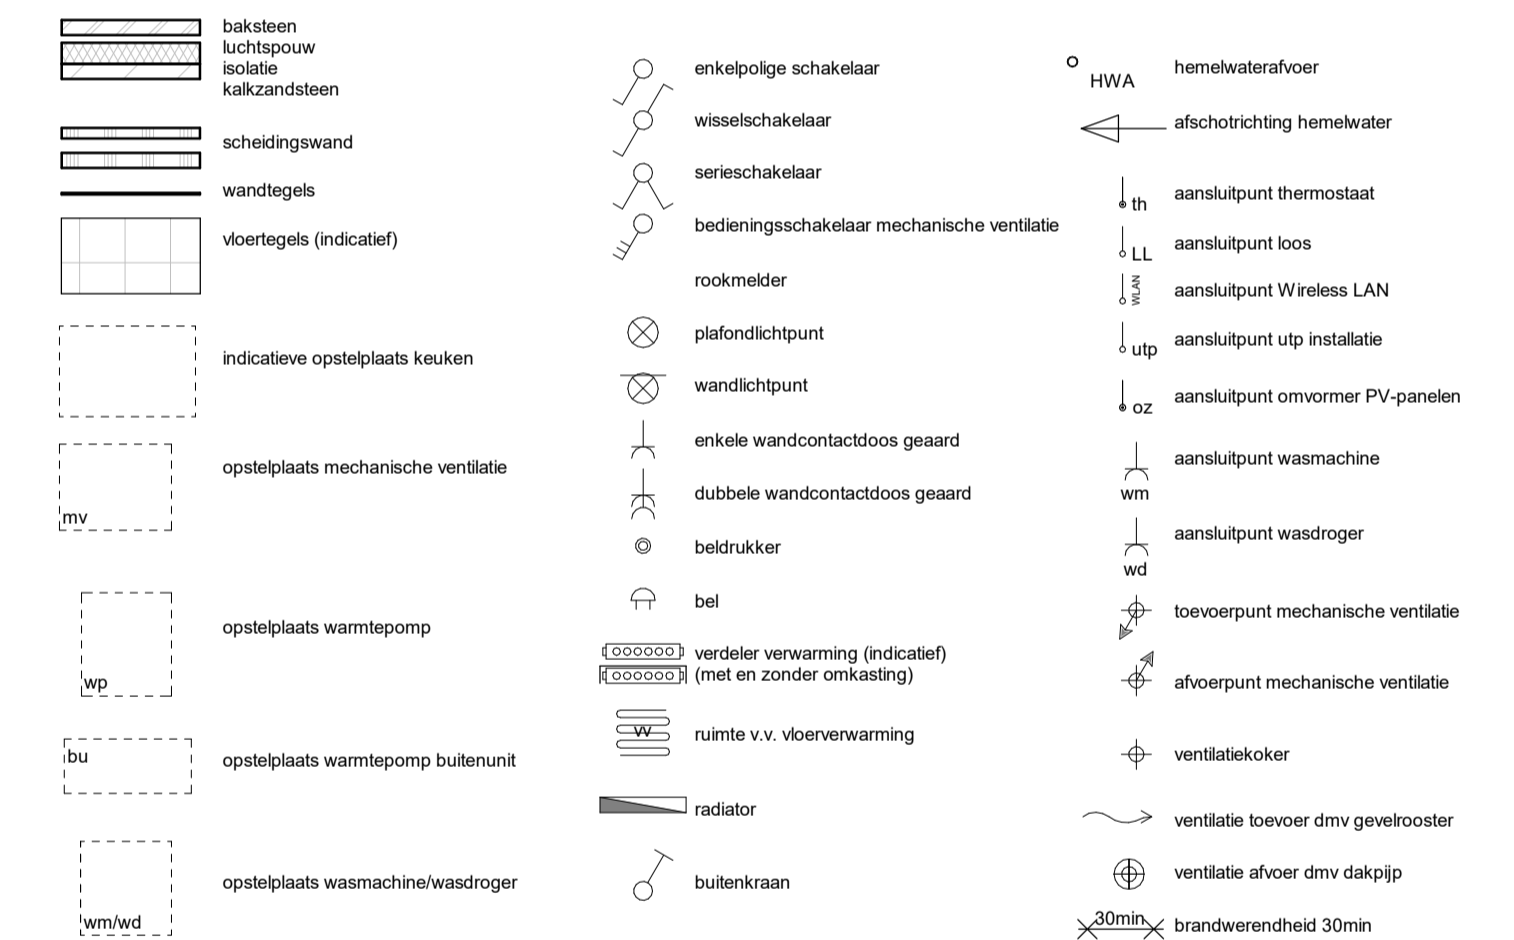

- kleine wijzigingen voorbehouden
- aan de maatvoering kunnen geen rechten worden ontleend
- maatvoering betreft circa maten en is aangegeven in centimeter
- elektra aansluitingen, keukenopstelling, ventilatiepunten en rookmelders zijn indicatief aangegeven
- het is mogelijk dat niet alle symbolen van toepassing zijn op uw woningtype
- maatvoering bij hellende daken tot 150 cm lijn (hoogte)
- De woning kan een gespiegelde variant van uw woning bevatten.



Voorgevel

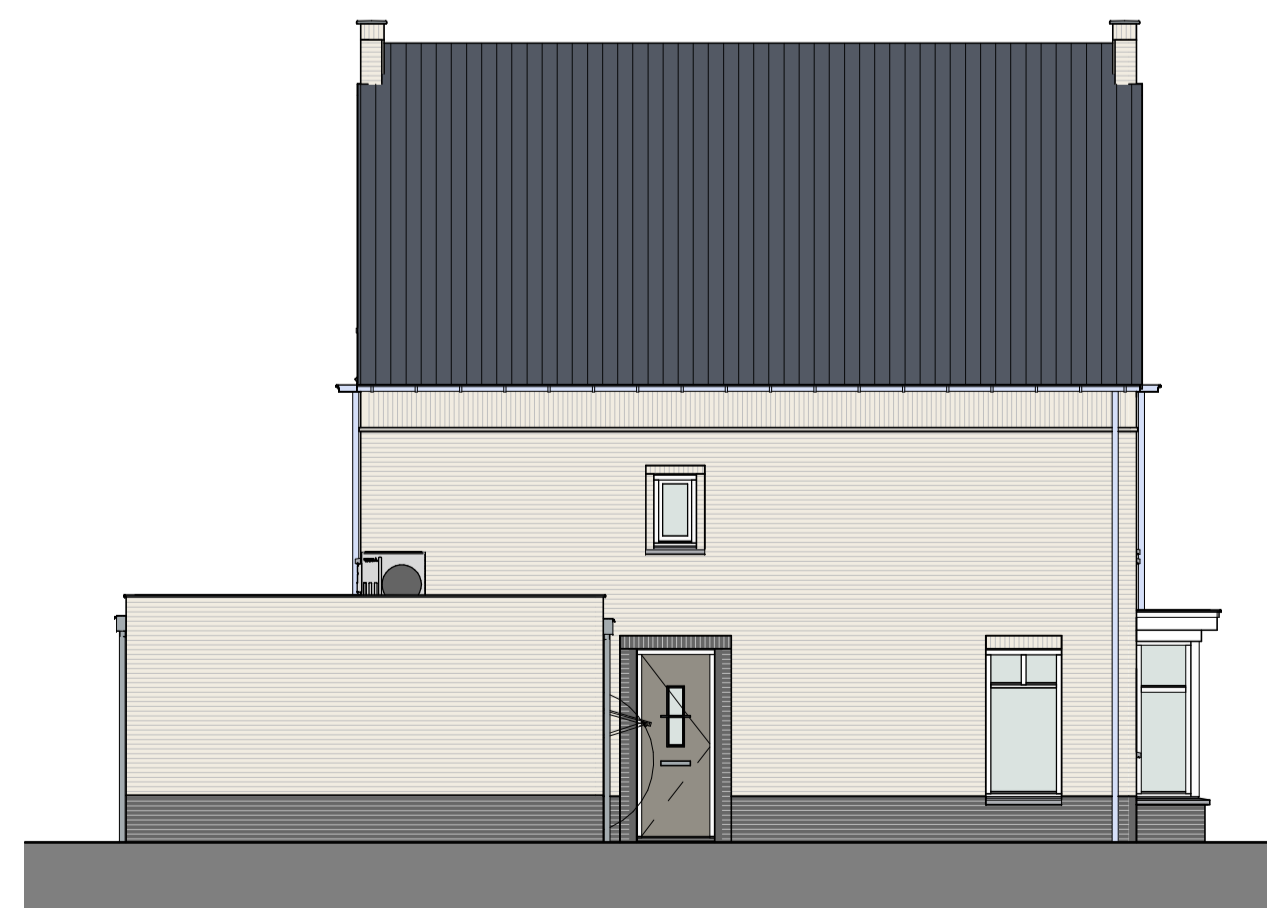

Linkergevel



Achtergevel

Materialisatie exterior

Bouwdeel	Materiaal	Kleur
gevel	metseiwerk, wild verband v. KEIMwerk	witgrijs KEIM 9555
	voegwerk (plaat) v. KEIMwerk	KEIM 9555
gevel plint	metseiwerk, wild verband	donkerbruin
	voegwerk (terug liggend)	voeg antraciet Beamix 2745
dakbedekking - hellend - plet	keramische dakpan bitumineuze dakbedekking	Lekkur mat engobe donker grijs
buitenkozijnen: draaiende delen: voordeur: garagedeur:	hardhout hardhout geïsoleerde deur stalen kanteldeur	zuiverwit (RAL9010) zuiverwit (RAL9010) bruingsrijs (RAL 7030) bruingsrijs (RAL 7030)
betimmering	hout	zuiverwit (RAL9010)
raamdorpsels	prefab betondorpel	witgrijs
golen hemelwaterafvoeren	zink zink	natuurle naturel
inbouwstenen Vleermuizen	prefab beton	natuurle grijs

