


BEGANE GROND - PEIL - 0000

Optie B2
geïsoleerde berging


Optie C12
deur van woning naar berging

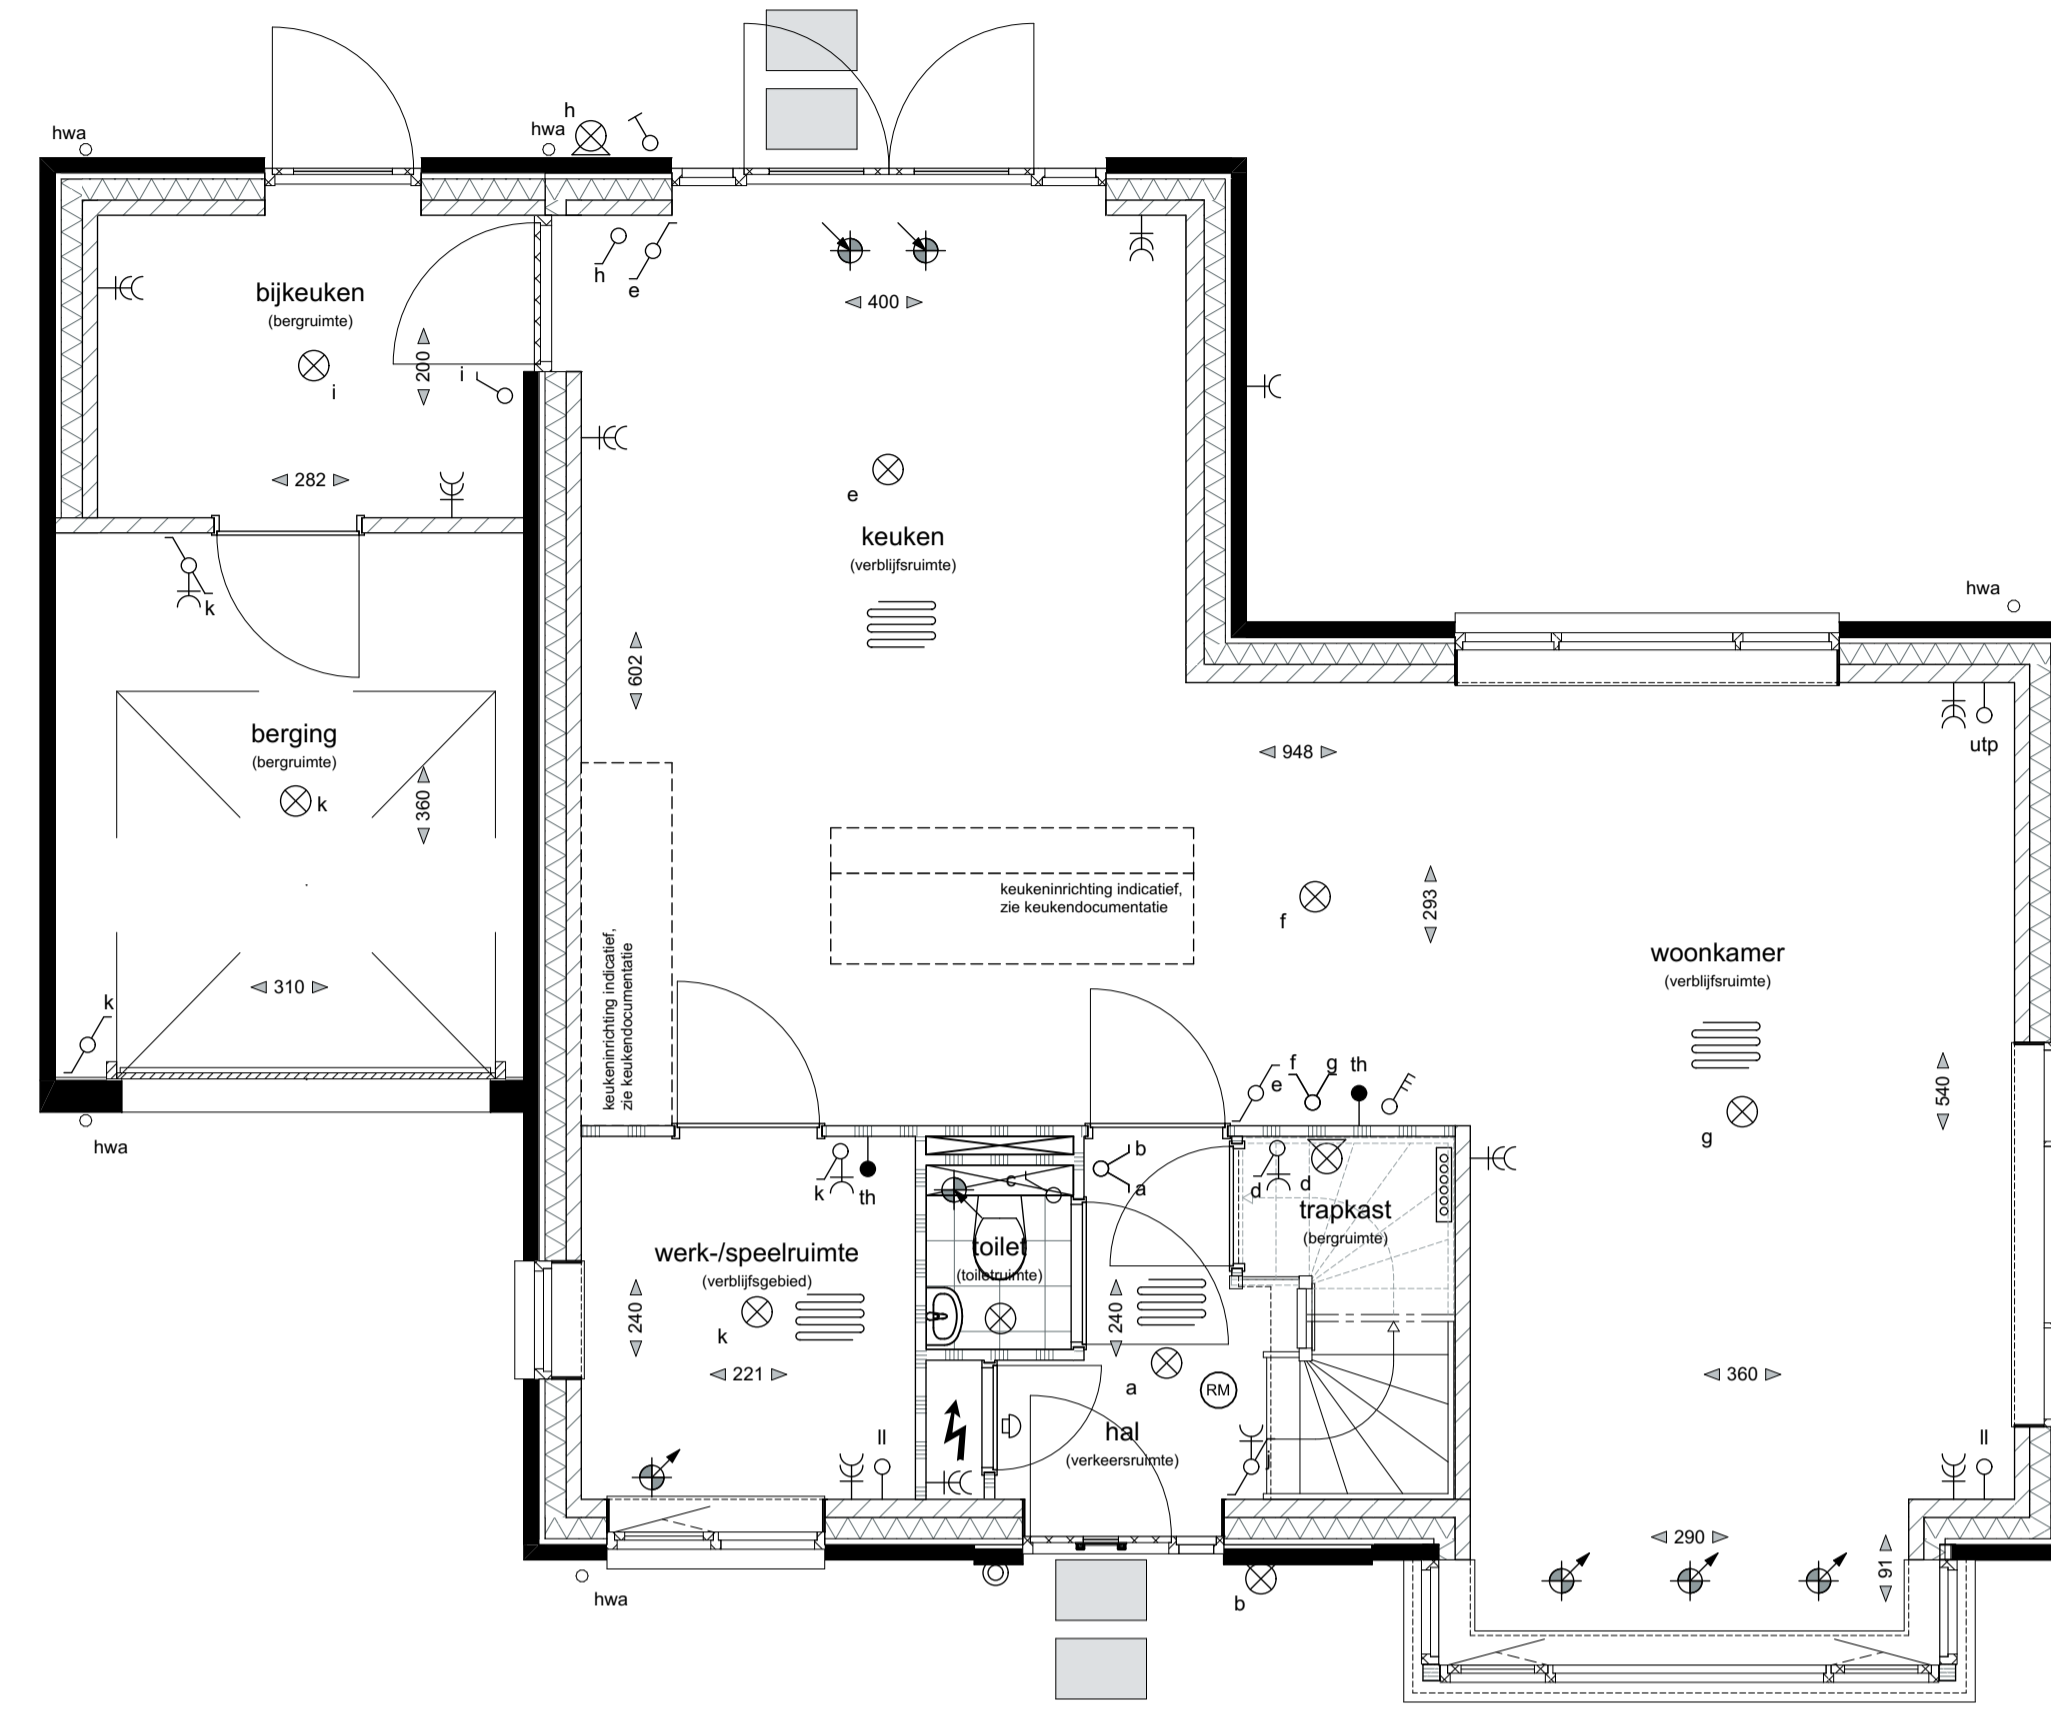

BEGANE GROND - PEIL - 0000

Optie C4
bijkeuken in berging

Optie C12
deur van woning naar berging

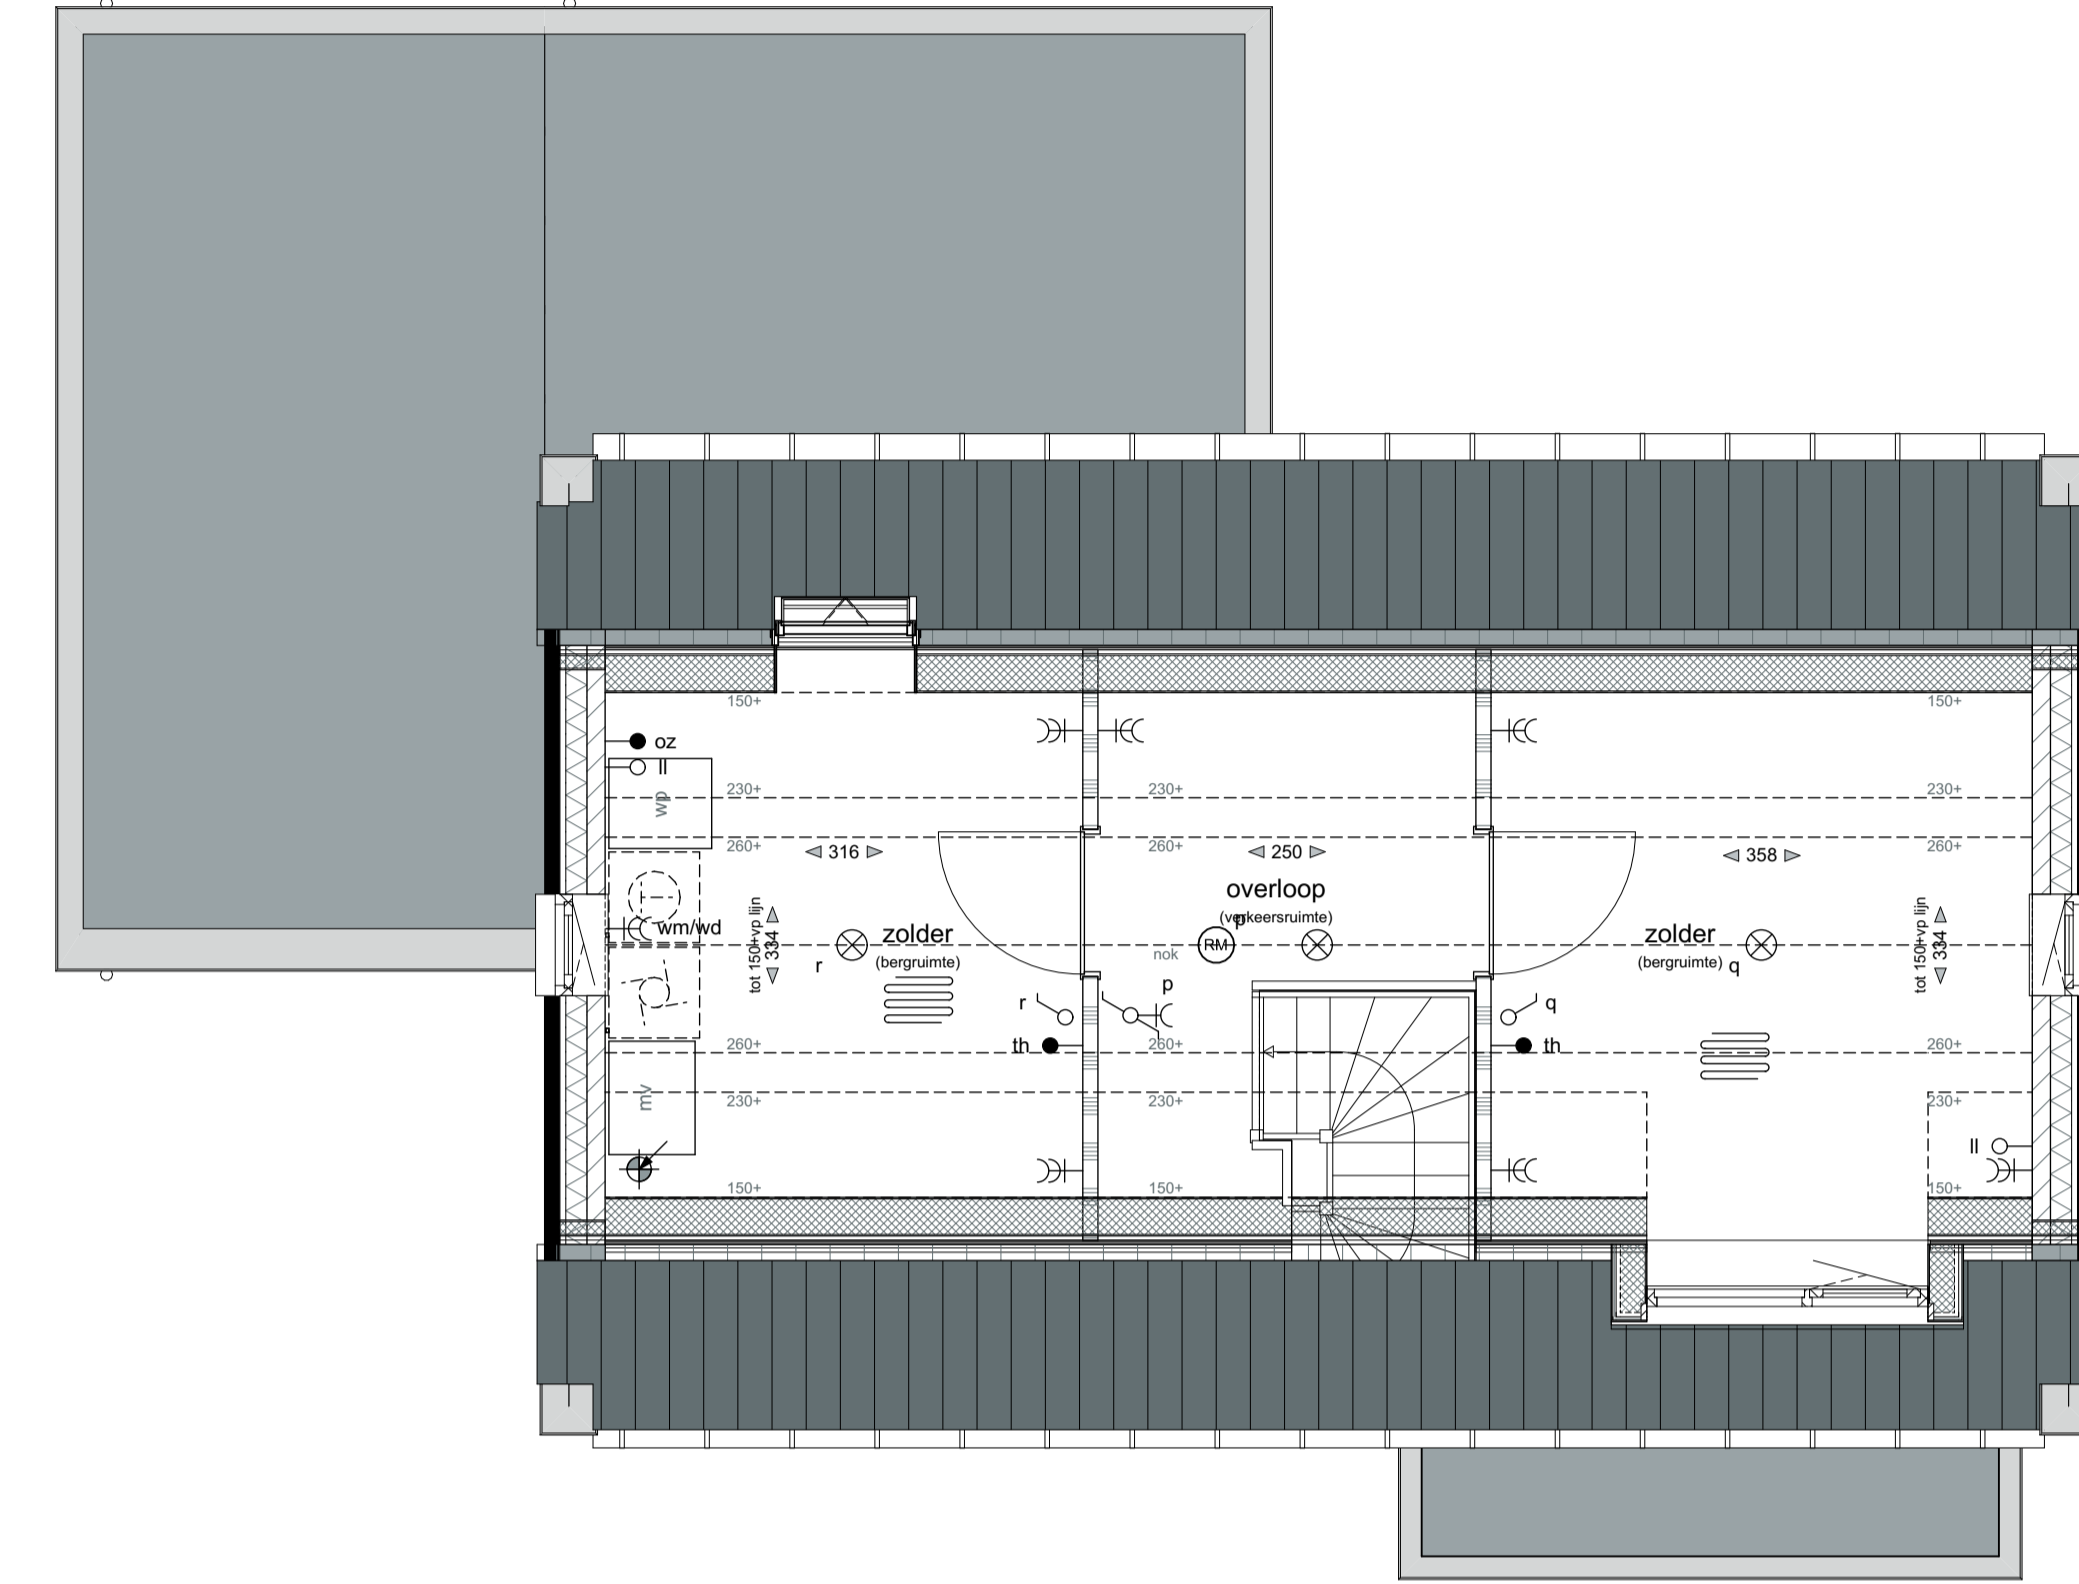

TWEDE VERDIEPING - 5840+P

Optie B7
dakkapel

Optie C6
dakvenster

Optie B5
zolderindeling

MATERIALIZATIE EXTERIEUR

BOUWDEEL	MATERIAAL	KLEUR
plattendak	bitumineuze dakbedekking	donkergrijs
hellend dak	keramische dakpan	herfskleur
gevel	metselwerk, wild verband voegwerk, teruggliddend 3mm	lichtbrons genueanceerd grijs, Beamix 2773
gevelplint	metselwerk, wild verband voegwerk, teruggliddend	donkerbrons genueanceerd donkergrijs, Beamix 2774
betimmering	hout	roomwit, Sikkens FN.02.87
buitenkozijnen draaiende delen	hardhout	roomwit, Sikkens FN.02.87
lufel kader (bij voordeur)	staal	zijdegrijs, RAL7044
voordeur	geïsoleerde deur	kwartgrijs, RAL7039
garagedeur	stalen kanteldeur	kwartgrijs, RAL7039
raamdorpels	prefab beton	witgrijs
goten	zink	natuur
hemelwaterafvoeren	zink	natuur
inbouwsteen vloermuizen	prefab beton	natuur grijs

LEGENDA

enkeelpolige schakelaar	brandwerendheid 30 minuten	kavelgrens
wissel schakelaar	toevoerpunt mechanische ventilatie	baksteen
serie schakelaar	toevoerpunt mechanische ventilatie	luchtspoor
wod (wandontactdoos)	afvoerpunt mechanische ventilatie	isolatie
dubbele wod	ventilatie-toevoer dmv gevelrooster	kalckandsteen
wm	ventilatie afvoer dmv dakgip	scheidingswand
wd	radslator	vloertegelwerk (Bepalende zijn indicatief)
wd	ruimte met vloerverwarming	mechanische ventilatie
bedrukker	buitenkraan	warmtepomp
bol	homet water afvoer	boiler
loze leiding	afschotlichting	buitenunit warmtepomp
wlan	verdelers vloerverwarming (zonder onkasting)	opstelplaats keuken (indicatief)
utp	verdelers vloerverwarming (met onkasting)	opstelplaats wasmachine
th	thermostaat	opstelplaats wasdroger
oz	aansluitpunt omvormer PV-panelen	
wand lichtpunt		
plafond lichtpunt		
rookmelder		


ALGEMEEN

-Kleine wijzigingen voorbehouden.
 -Aan de maatvoering kunnen geen rechten worden ontleend.
 -Maatvoering betreft circa maten en is aangegeven in centimeter.
 -Positie en aantal zonnepanelen is afhankelijk van gekozen opties.

-Elektra aansluitingen, keukenopstelling, ventilatiepunten en rookmelders zijn indicatief aangegeven.
 -Het is mogelijk dat niet alle symbolen van toepassing zijn op uw woningtype.

-Maatvoering bij hellende daken tot 150cm hoogte.
 -Uw woning kan een gespiegelde variant zijn van de woning die wordt weergegeven op deze tekening.

SITUATIE 1:500

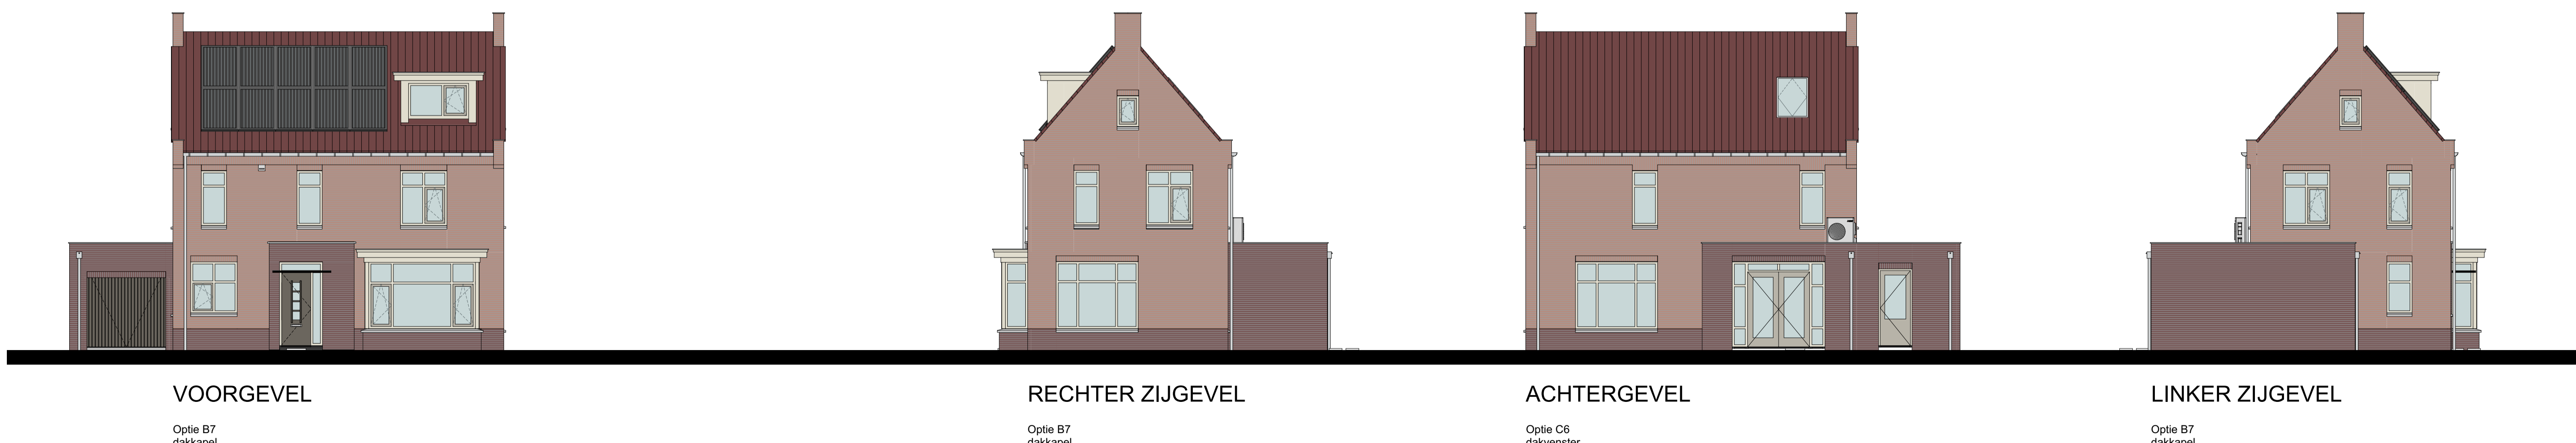

VOORGEVEL

Optie B7
dakkapel

RECHTER ZIJGEVEL

Optie B7
dakkapel

ACHTERGEVEL

Optie C6
dakvenster

LINKER ZIJGEVEL

Optie B7
dakkapel