



Begane grond

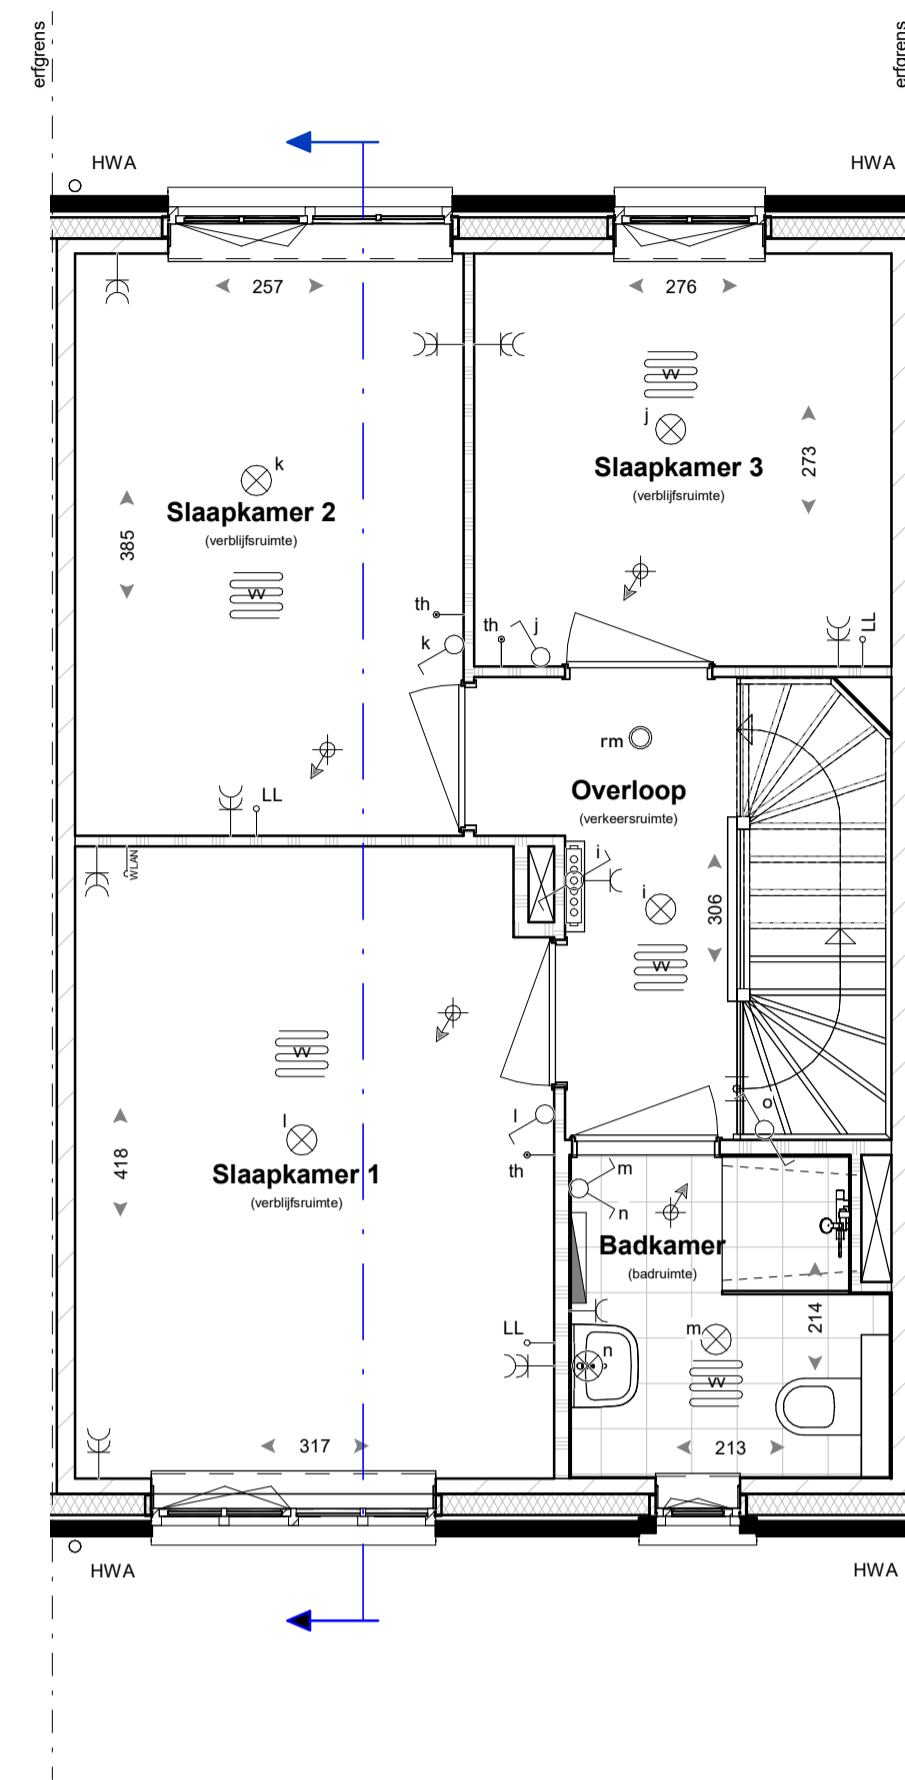

Eerste verdieping

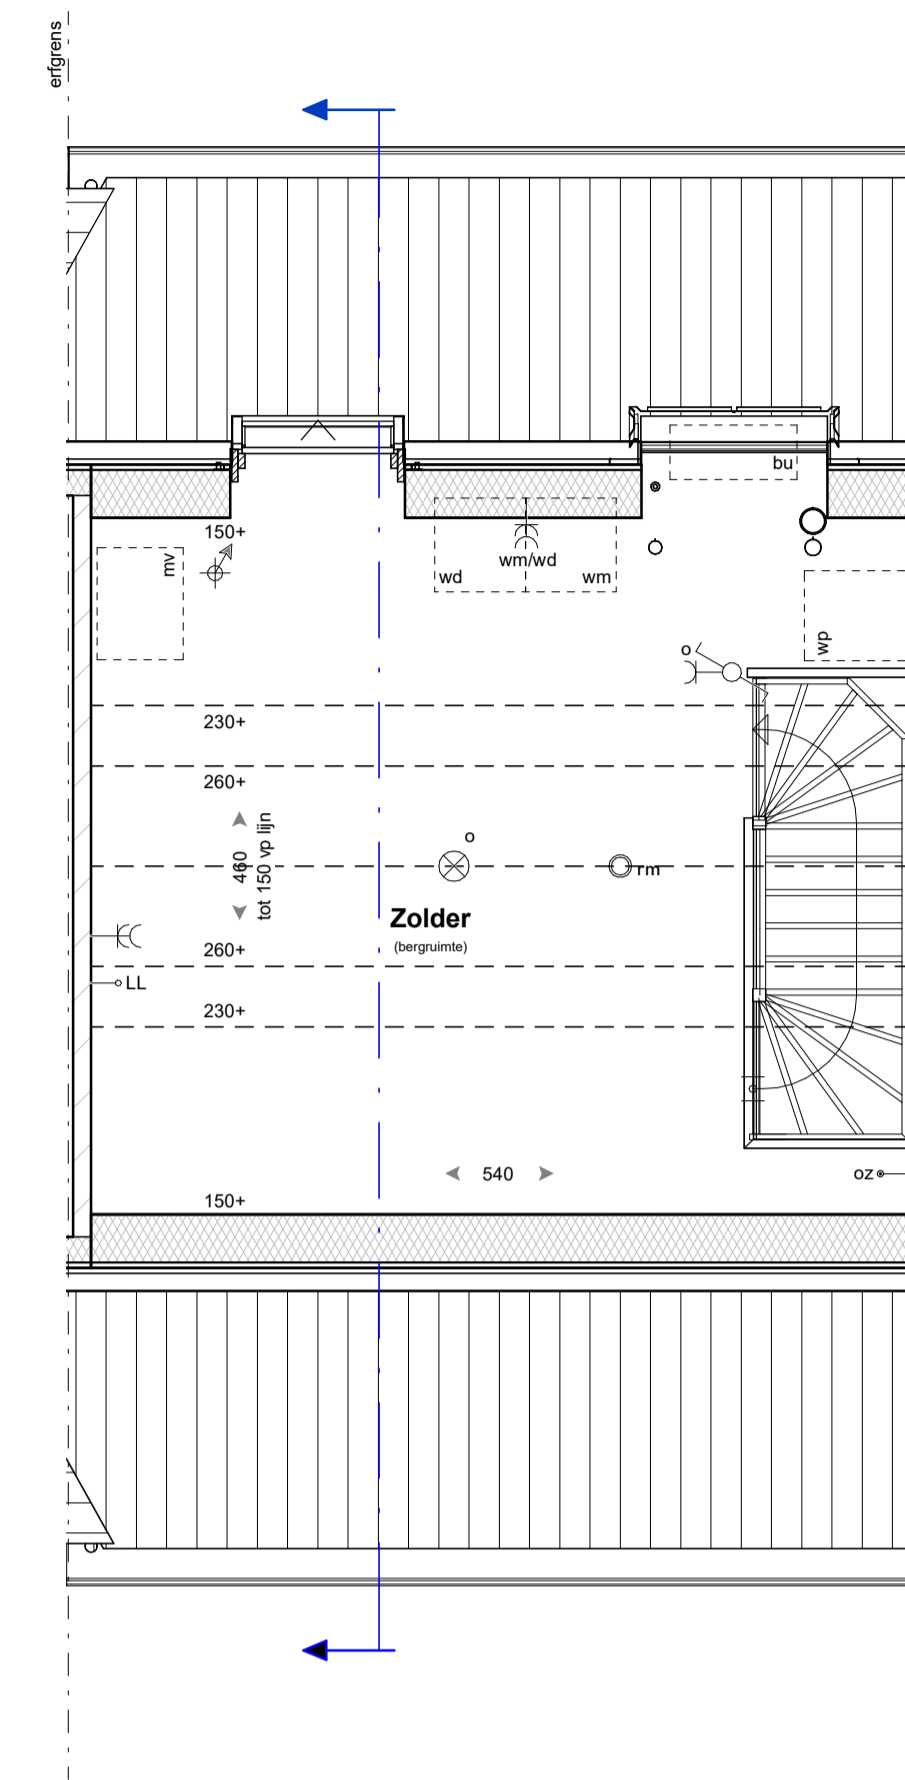


Tweede verdieping



Voorgevel



Achtergevel

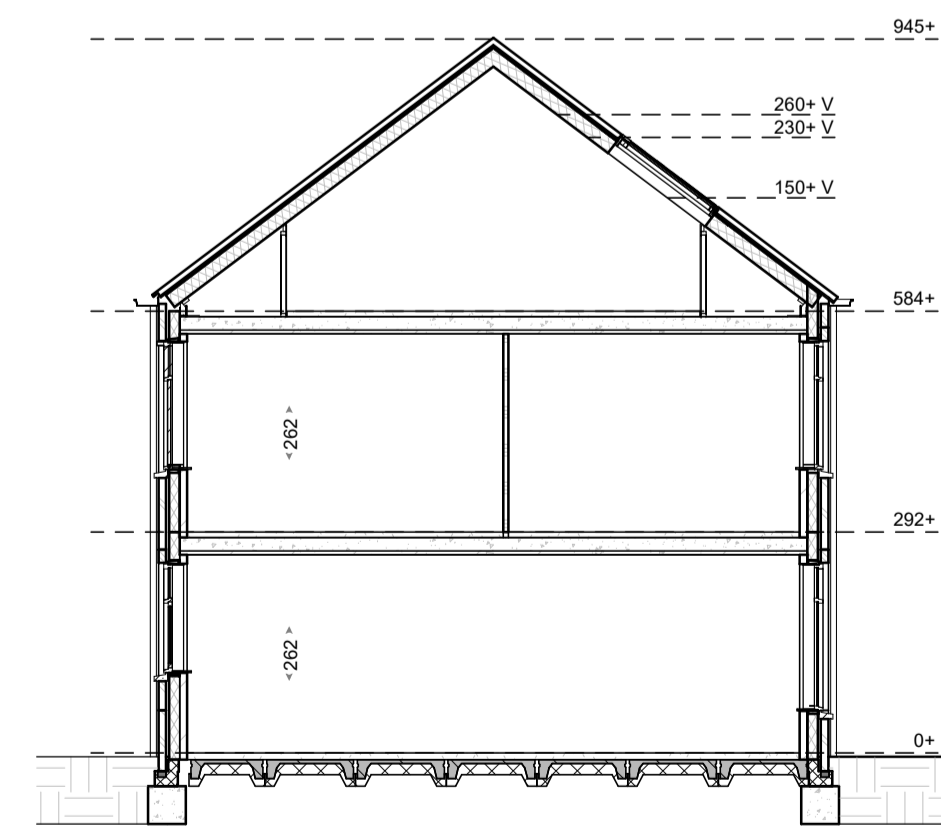

Doorsnede

Materialisatie exterieur

Bouwdeel	Materiaal	Kleur
gevel	metselwerk, wild verband vv. KEIMwerk	wilgrjs KEIM 9555
gevel plint	metselwerk, wild verband voegwerk (terug liggend)	donkerbruin voeg antraciet Beamix 2745
dakbedekking - hellend	keramische dakpan	Leikleur mat engobe
buitenkozijnen: draaiende delen: voordeur: garagedeur:	hardhout hardhout geïsoleerde deur stalen kanteldeur	zuiverwit (RAL9010) zuiverwit (RAL9010) bruingrjs (RAL7030) bruingrjs (RAL7030)
raamdorpels	prefab betondorpel	wilgrjs
goten	zink	natuur
hemelwaterafvoeren	zink	natuur
afdekkappen	zink	natuur
inbouwsteen Vlaermuizen	prefab beton	natuur grijs

RENVOOI

baksteen	enkeelpolje schakelaar	aanstulpunt thermostaat
luchtpouw	wisselschakelaar	aanstulpunt loos
isolatie	serieschakelaar	aanstulpunt Wireless LAN
kalkzandsteen	bedieningschakelaar mechanische ventilatie	aanstulpunt utp installatie
scheidingswand	rm rookmelder	aanstulpunt omvormer PV-panelen
wandtegels	plafondlichtpunt	aanstulpunt wasmachine
voertegels (indicatief)	wandlichtpunt	aanstulpunt wasdroger
indicatieve opstelplaats keuken	enkele wandcontactdoos geaard	toevoerpunt mechanische ventilatie
mv opstelplaats mechanische ventilatie	dubbele wandcontactdoos geaard	afvoerpunt mechanische ventilatie
wp opstelplaats warmtepomp	betrukker	bel
rm/wd opstelplaats wasmachine/wasdroger	verdelers verwarming (indicatief) (met en zonder omkassing)	verfalekanaal
	rūimte v.v. vloerverwarming	HWA hemelwaterafvoer
	bu opstelplaats buitenunit warmtepomp	afschotrichting hemelwater
		buitenkraan
		radiator

- kleine wijzigingen voorbehouden
- aan de maatvoering kunnen geen rechten worden ontleend
- maatvoering betreft circa maten en is aangegeven in centimeter
- elektra aansluitingen, keukenopstelling, ventilatiepunten en rookmelders zijn indicatief aangegeven
- het is mogelijk dat niet alle symbolen van toepassing zijn op uw woningtype
- maatvoering bij hellende daken tot 150 cm lijn (hoogte)

