



Begane grond

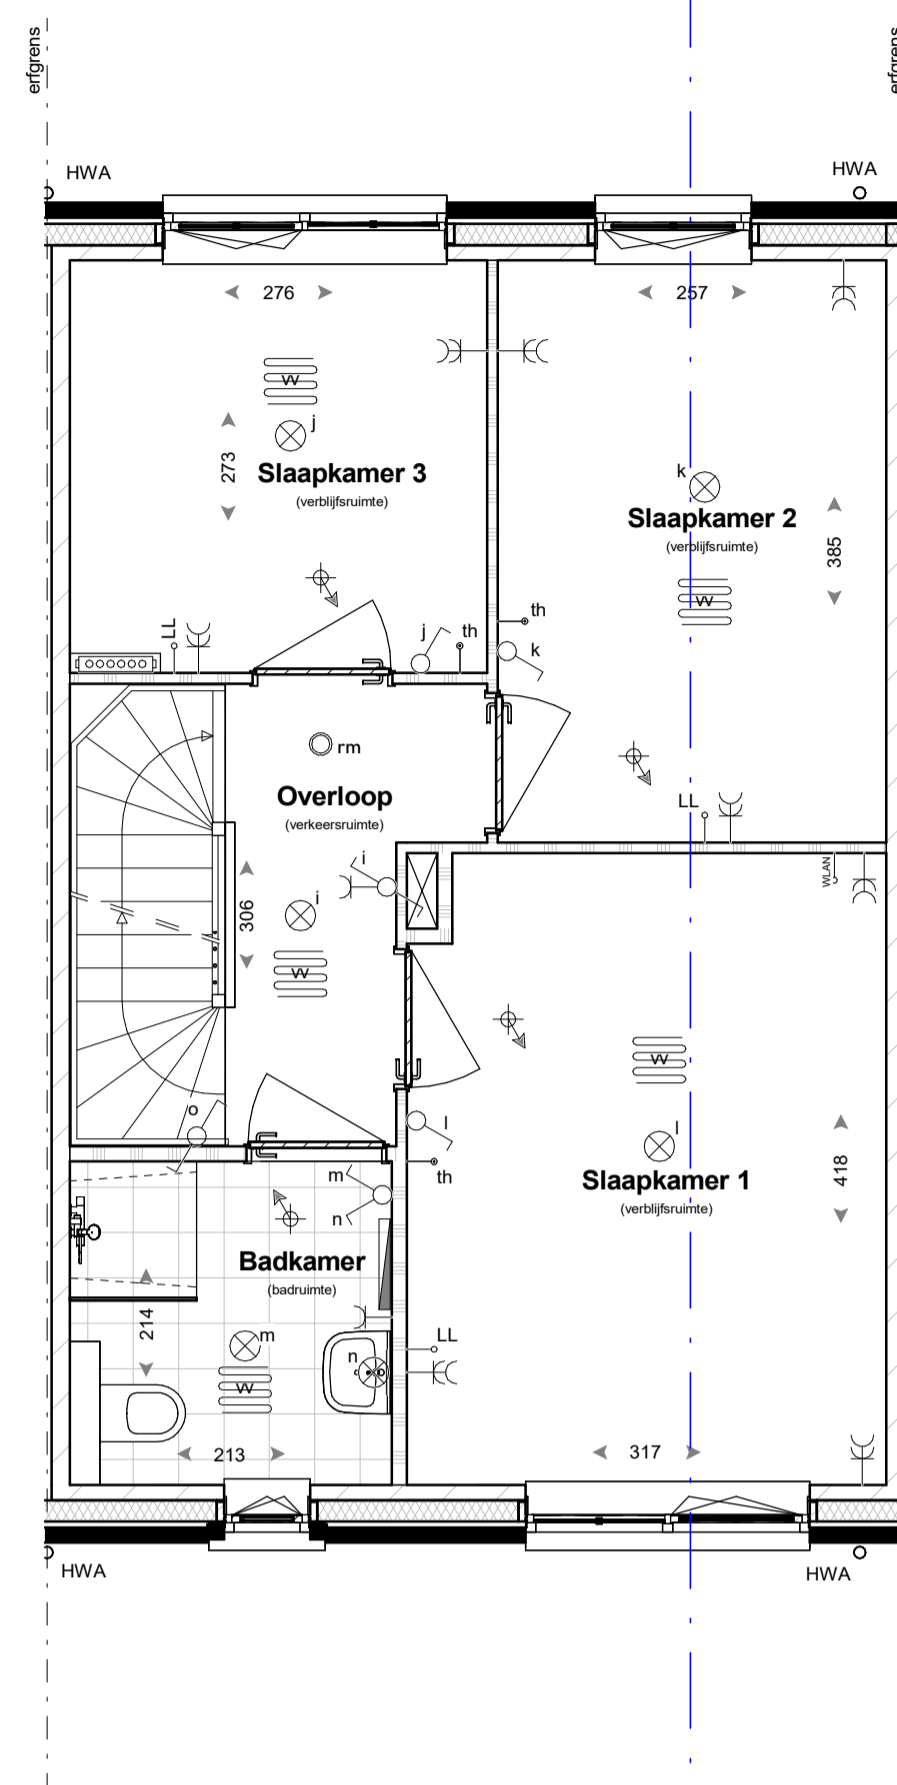

Eerste verdieping

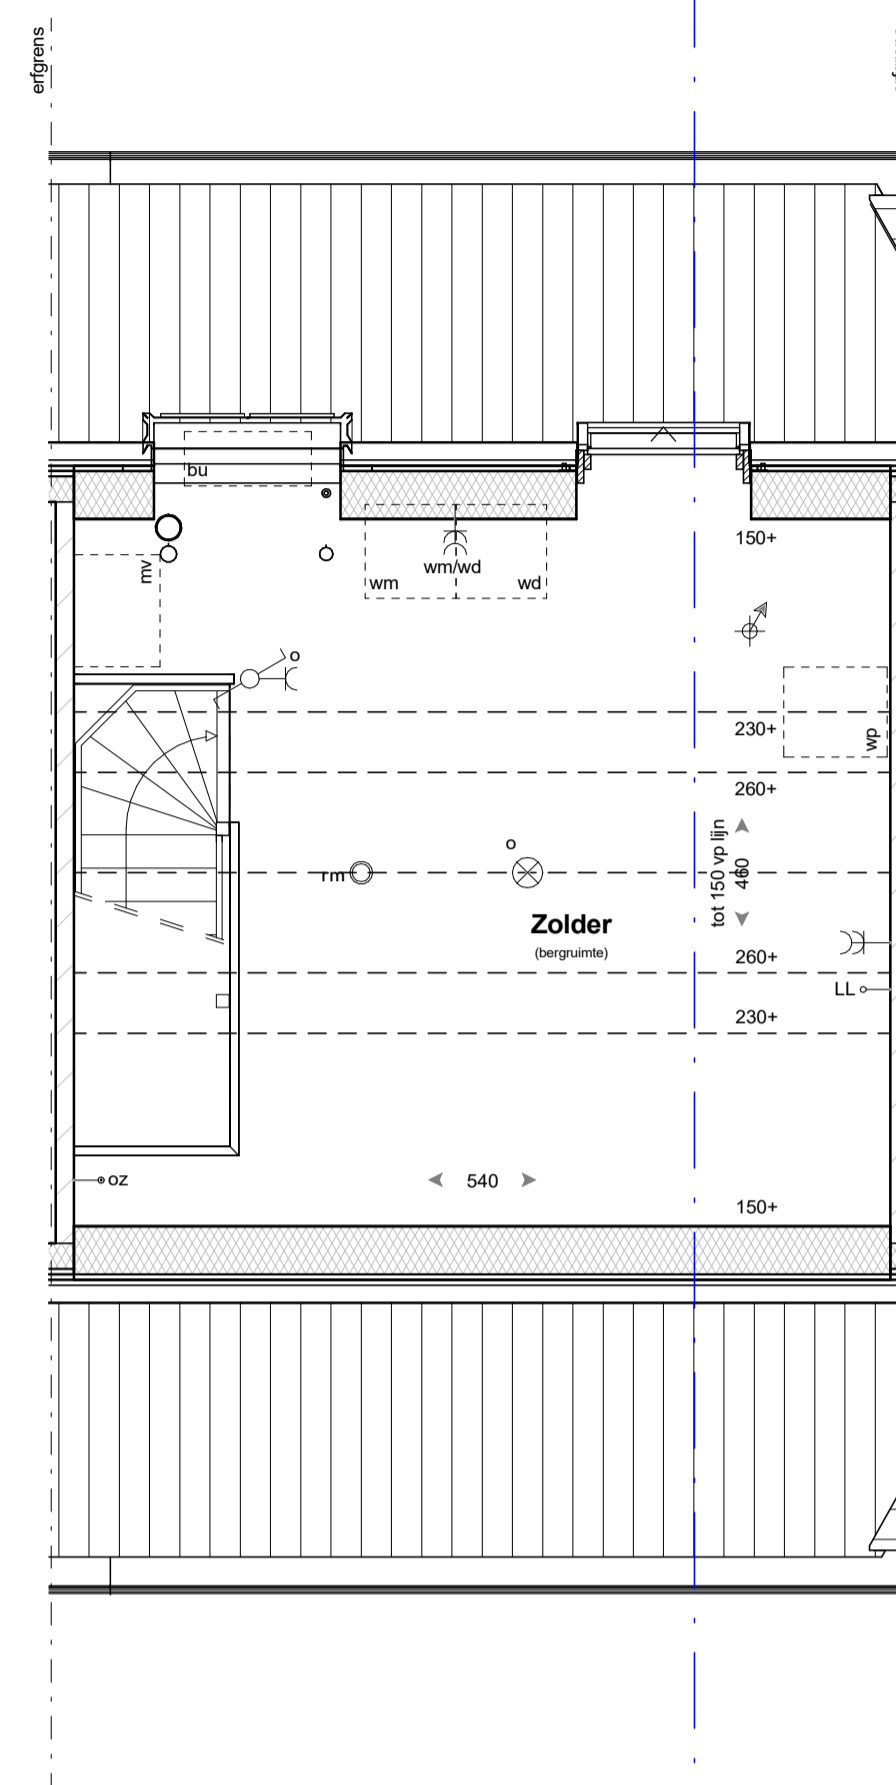


Tweede verdieping



Voorgevel



Achtergevel

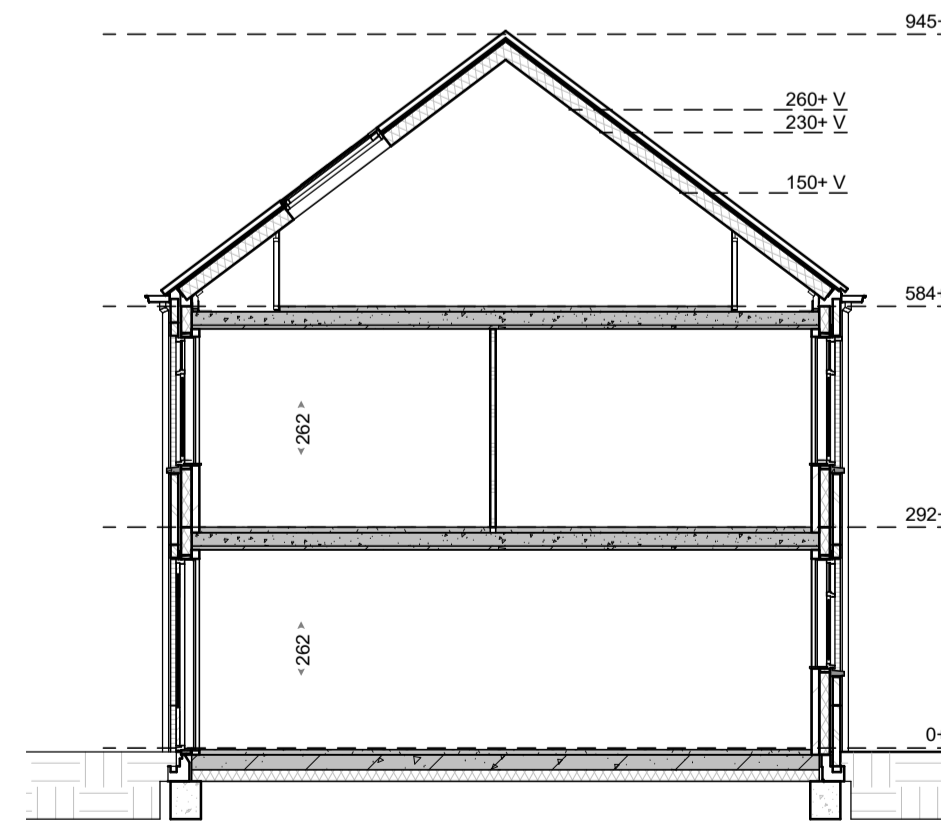

Doorsnede

Materialisatie exterieur

Bouwdeel	Materiaal	Kleur
gevel	meiselmw, wild verband	roodbruin genuanceerd
gevel plint	meiselmw, wild verband	donkerbruin
dakbedekking - hellend	keramische dakpan	Leekleur mat engobe
buitenkozijnen: draaiende delen: voordeur: garagedeur:	hardhout hardhout geïsoleerde deur stalen kanteldeur	zuiverwit (RAL9010) zuiverwit (RAL9010) bruingrijs (RAL7030) bruingrijs (RAL7030)
raamdorpels	prefab betondorpel	witgrijs
goten	zink	natuur
hemelwaterafvoeren	zink	natuur
afdekkingen	zink	natuur
inbouwsteen	Vleermuizen	prefab beton
		natuur grijs

RENVOOI

	baksteen		enkeelpolige schakelaar		aansluitpunt thermostaat
	luchtsponw		wisselschakelaar		aansluitpunt loos
	calciumzandsteen		serieschakelaar		aansluitpunt Wireless LAN
	scheidingswand		bedieningsschakelaar mechanische ventilatie		aansluitpunt utp installatie
	wandtegels		rm rookmelder		aansluitpunt omvormer PV-panelen
	voertegels (indicatief)		plafondlichtpunt		aansluitpunt wasmachine
	indicatieve opstelplaats keuken		wandlichtpunt		aansluitpunt wasdroger
	opstelplaats mechanische ventilatie		enkele wandcontactdoos geaard		toevoerpunt mechanische ventilatie
	opstelplaats warmtepomp		dubbele wandcontactdoos geaard		ruimte v.v. vloerverwarming
	opstelplaats wasmachine/wasdroger		bel		verdelers verwarming (indicatief) (met en zonder omkasting)
			radiator		hemelwaterafvoer
			opstelplaats buitenunit warmtepomp		afschotrichting hemelwater
					HWA
					buitenkraan
					radiator

- kleine wijzigingen voorbehouden
- aan de maatvoering kunnen geen rechten worden ontleend
- maatvoering betreft circa maten en is aangegeven in centimeters
- elektra aansluitingen, keukenopstelling, ventilatiepunten en rookmelders zijn indicatief aangegeven
- het is mogelijk dat niet alle symbolen van toepassing zijn op uw woningtype
- maatvoering bij hellende daken tot 150 cm lijn (hoogte)

