



Begane grond

Optie A1
uitbreiding woonkamer over volle breedte,
1200mm

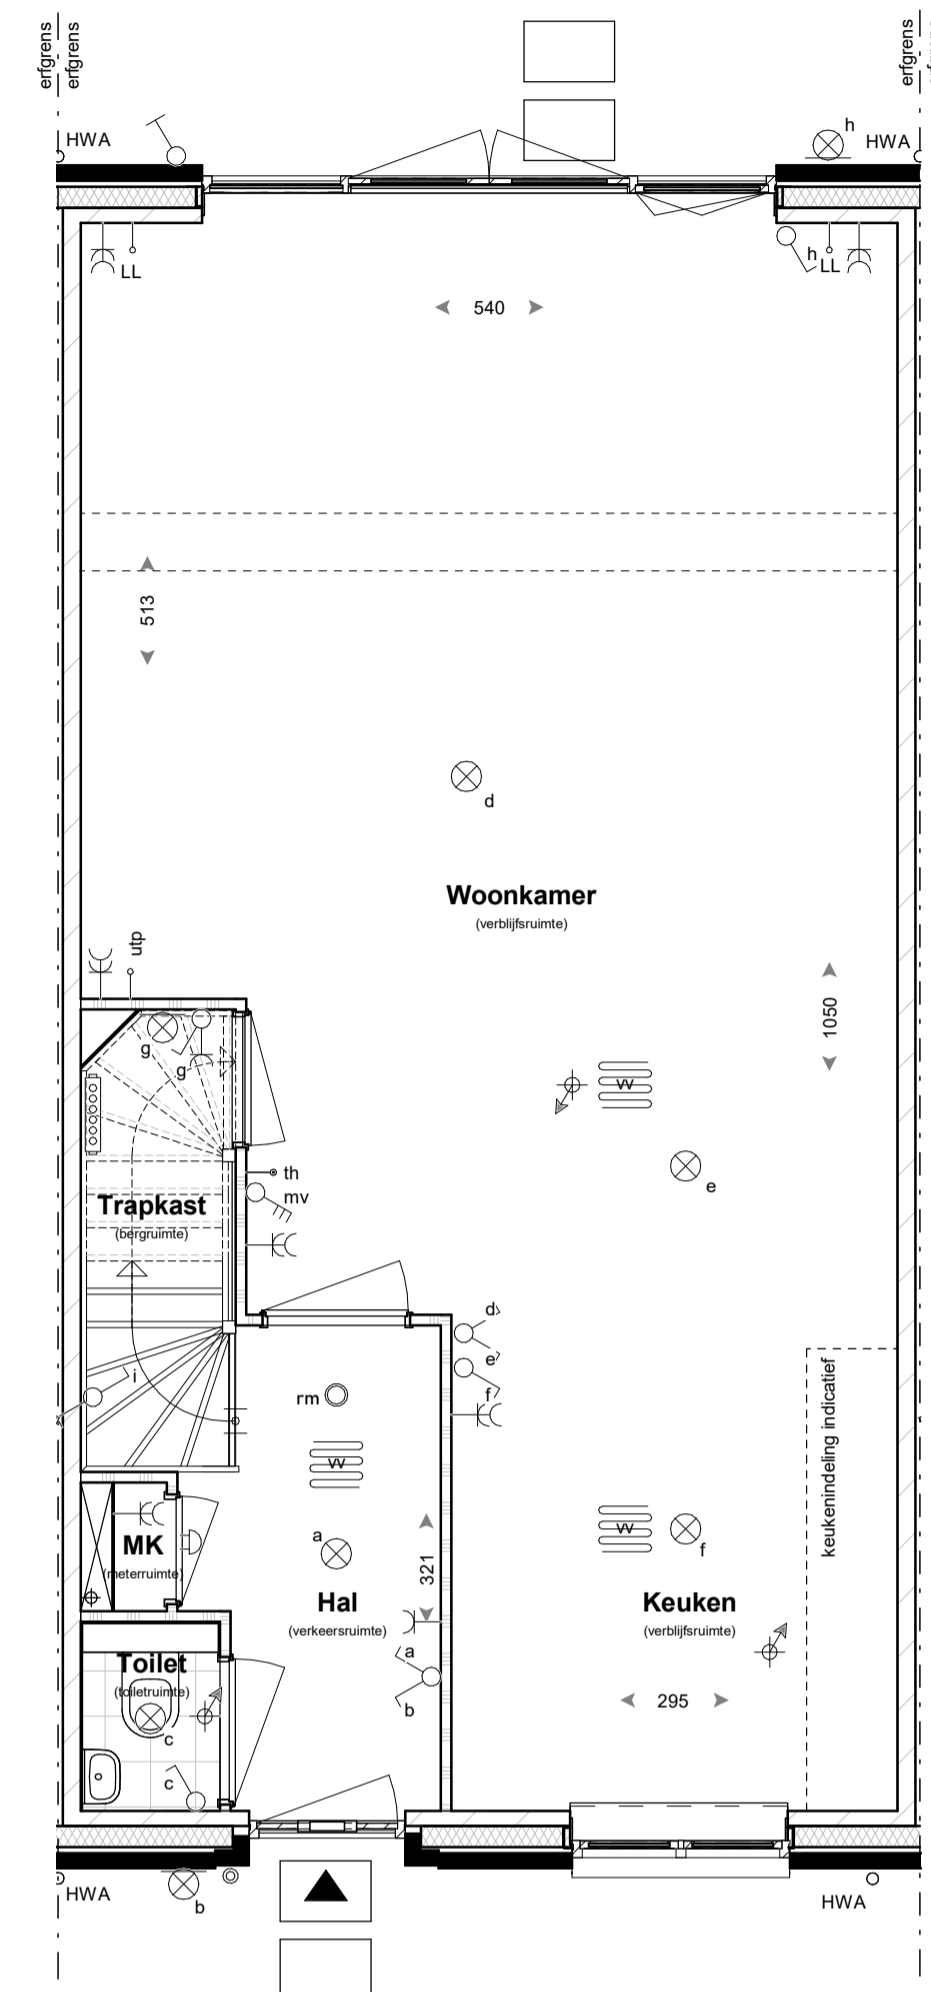

Begane grond

Optie A2
uitbreiding woonkamer over volle breedte,
2400mm
Optie A3
dubbele tuindeuren

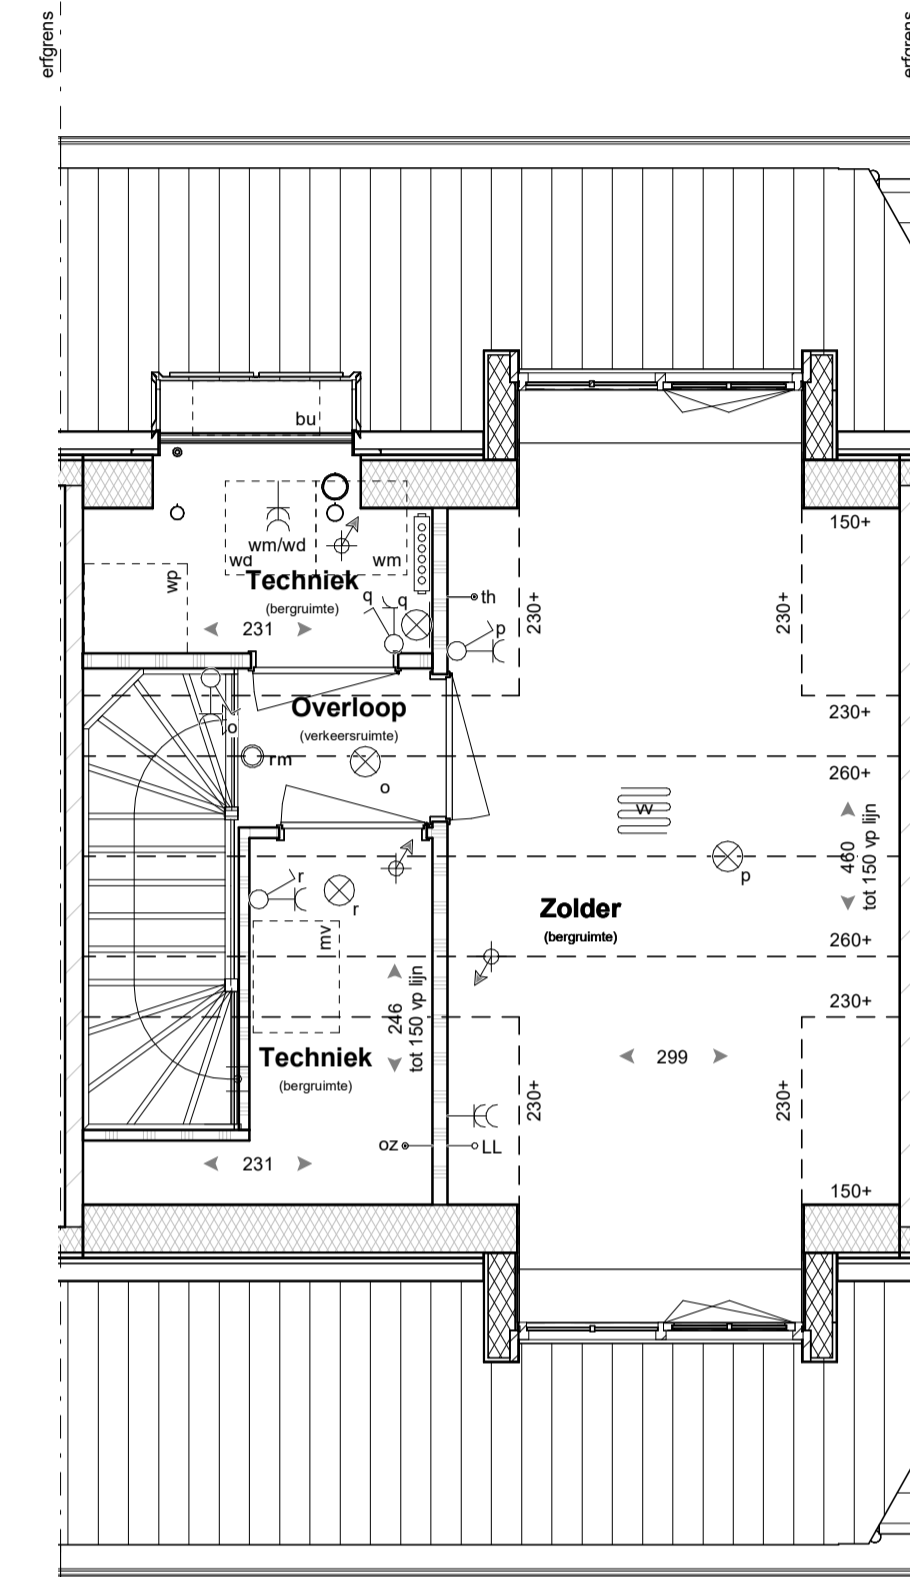

Tweede verdieping

Optie A4
zolder indeling
Optie A568
dakkapel (op achtergevel)
Optie A568
dakkapel (op voorgevel)

RENVOOI

	balksteen		enkeelpolige schakelaar		aansluitpunt thermostaat
	luchtsponw		wisselschakelaar		aansluitpunt loos
	isolatie		serieschakelaar		aansluitpunt Wireless LAN
	kalkzandsteen		bedieningsschakelaar mechanische ventilatie		aansluitpunt up installatie
	scheidingswand		rookmelder		aansluitpunt omvormer PV-panelen
	wandtegels		plafondlichtpunt		aansluitpunt wasmachine
	voertegels (indicatief)		wandlichtpunt		aansluitpunt wasdroger
	indicatieve opstelplaats keuken		enkele wandcontactdoos gearad		toevoerpunt mechanische ventilatie
	opstelplaats mechanische ventilatie		dubbele wandcontactdoos gearad		afvoerpunt mechanische ventilatie
	opstelplaats warmtepomp		beldrukker		ventilatiekanaal
	opstelplaats wasmachine/wasdroger		bet		hemelwaterafvoer
			verdelers verwarming (indicatief) (met en zonder omkasting)		afschotrichting hemelwater
			ruimte v.v. vloerverwarming		buitenkraan
			opstelplaats buitenunit warmtepomp		radiator

- kleine wijzigingen voorbehouden
- aan de maatvoering kunnen geen rechten worden ontleend
- maatvoering betreft circa maten en is aangegeven in centimeter
- elektrische aansluitingen, keukenopstelling, ventilatiepunten en rookmelders zijn indicatief aangegeven
- het is mogelijk dat niet alle symbolen van toepassing zijn op uw woningtype
- maatvoering bij hellende daken tot 150 cm lijn (hoogte)



Voorgevel

Optie A12
Extra PV-panelen: 7 stuks
(alleen mogelijk zonder optie dakkapel)



Voorgevel

Optie A568
dakkapel (op voorgevel)




Achtergevel

Optie A1
uitbreiding woonkamer over volle breedte,
2400mm
Optie A10
dakraam



Achtergevel

Optie A2
uitbreiding woonkamer over volle breedte,
2400mm
Optie A3
dubbele tuindeuren
Optie A568
dakkapel (op achtergevel)

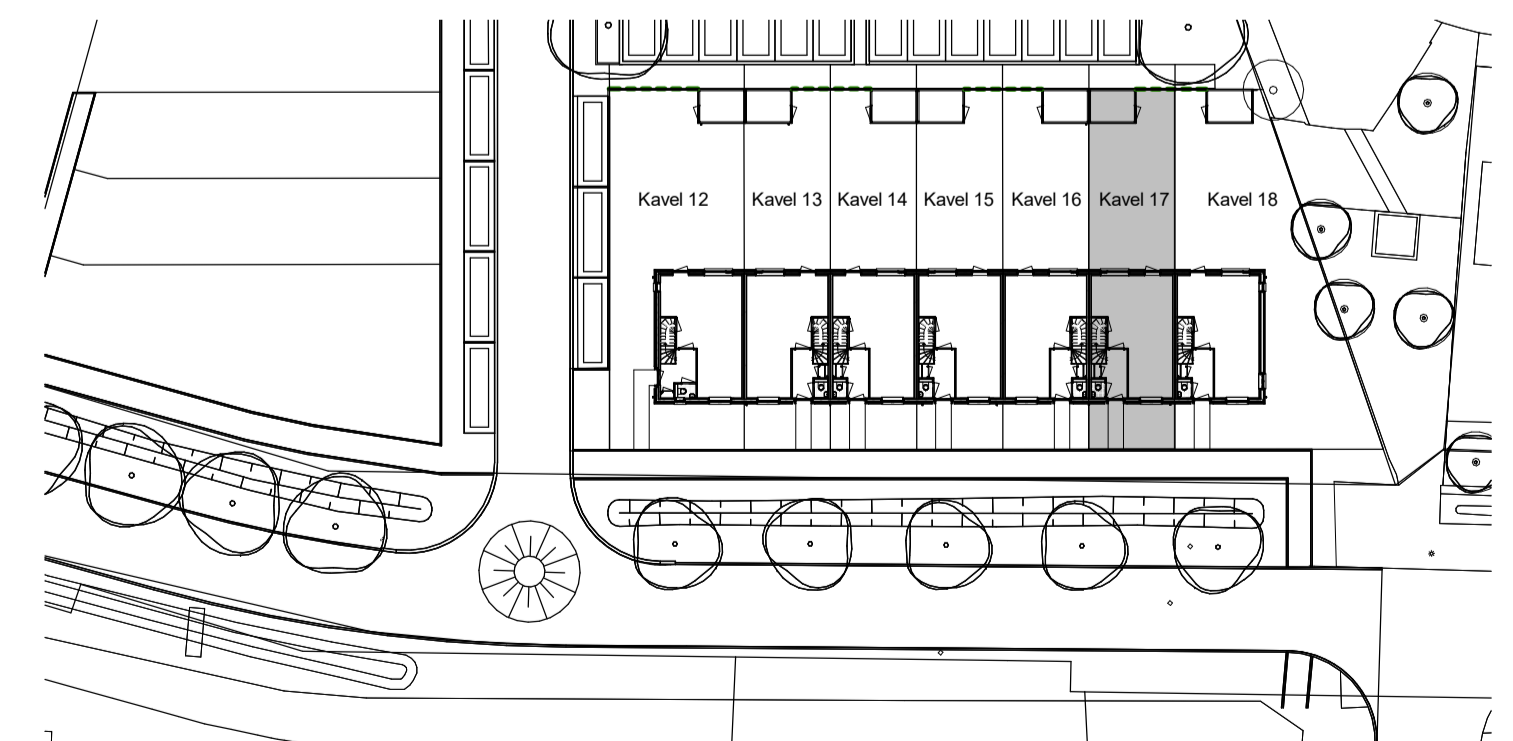

Bouwnr. 17 opties
Verkoop
18 woningen oostelijk deel "De Hoge Regt"
Beek en Donk

Bladnr.:
VK-O-17
Datum:
01-07-2022
Schaal:
1:50/1:100