

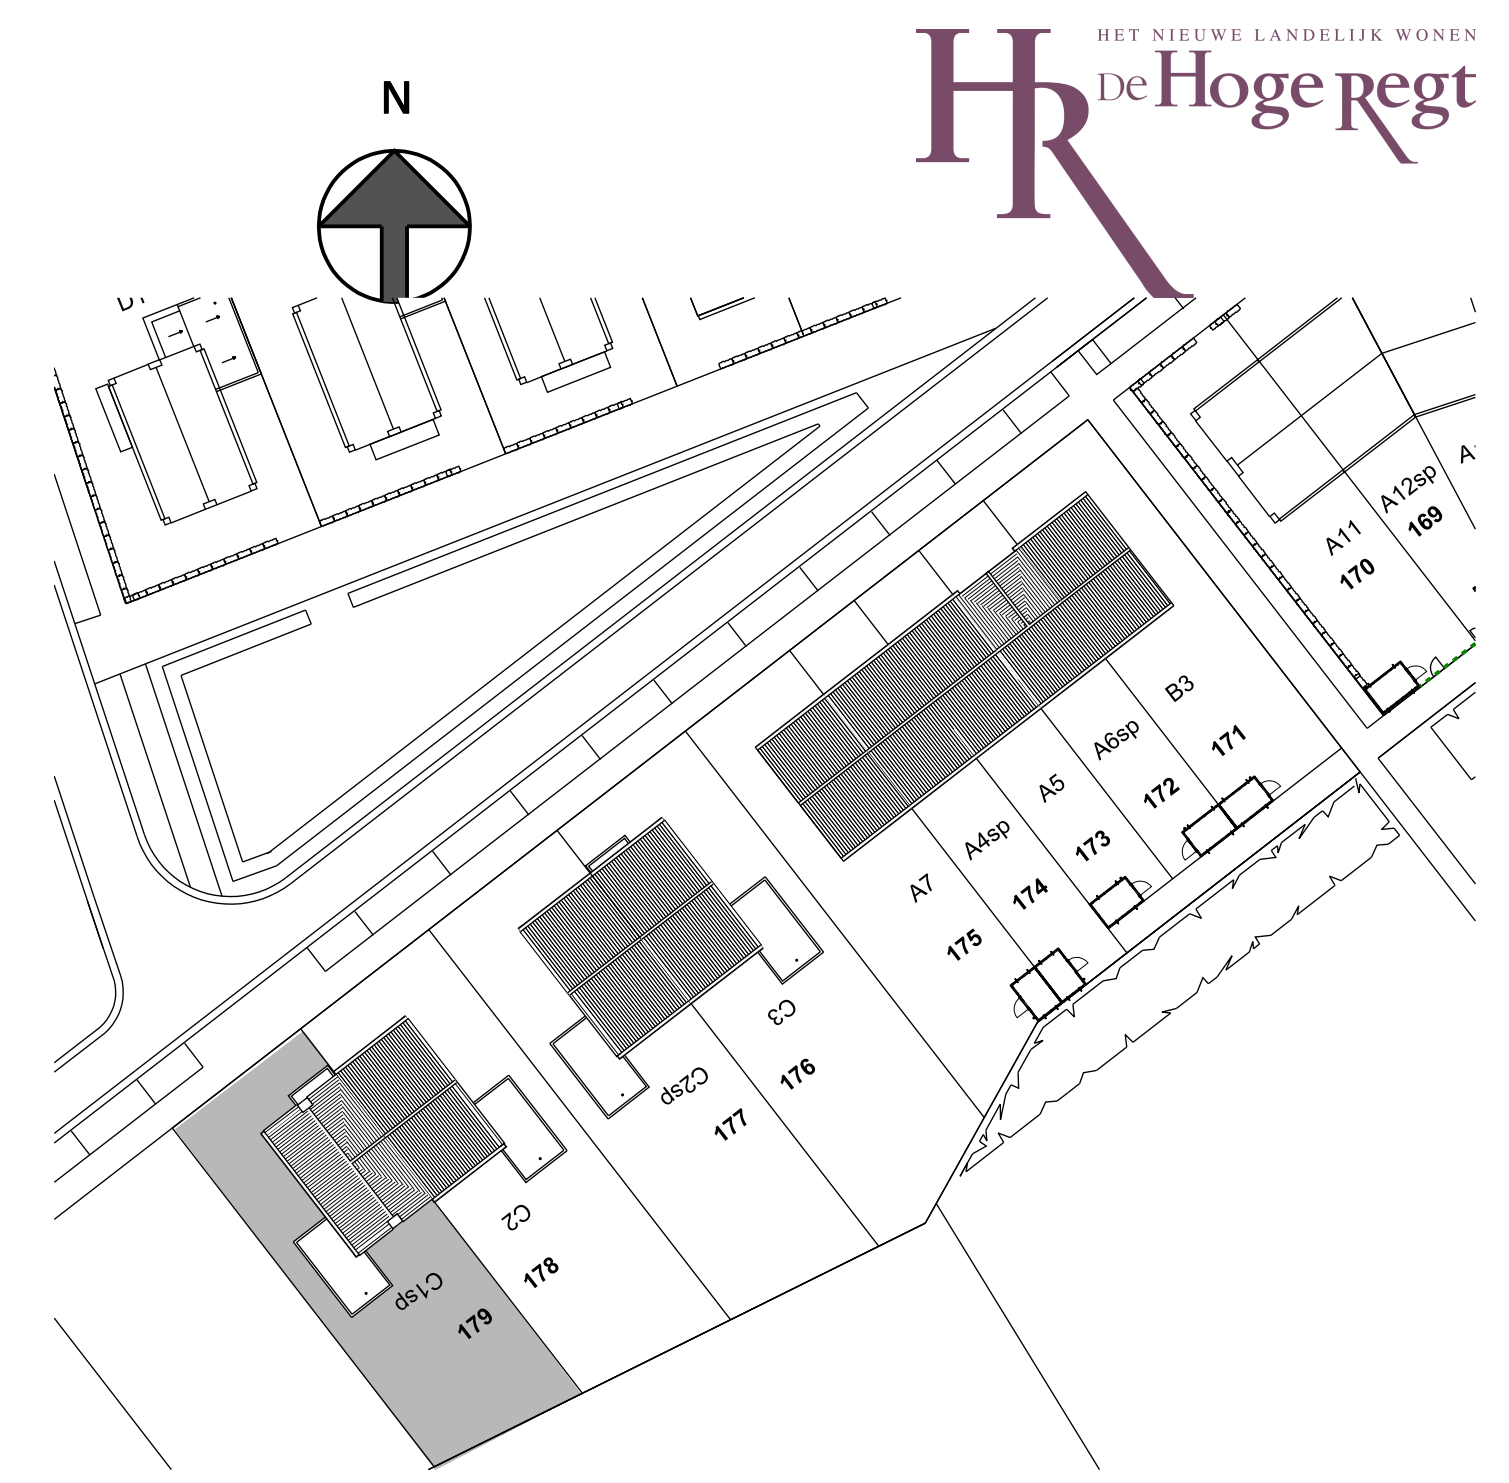
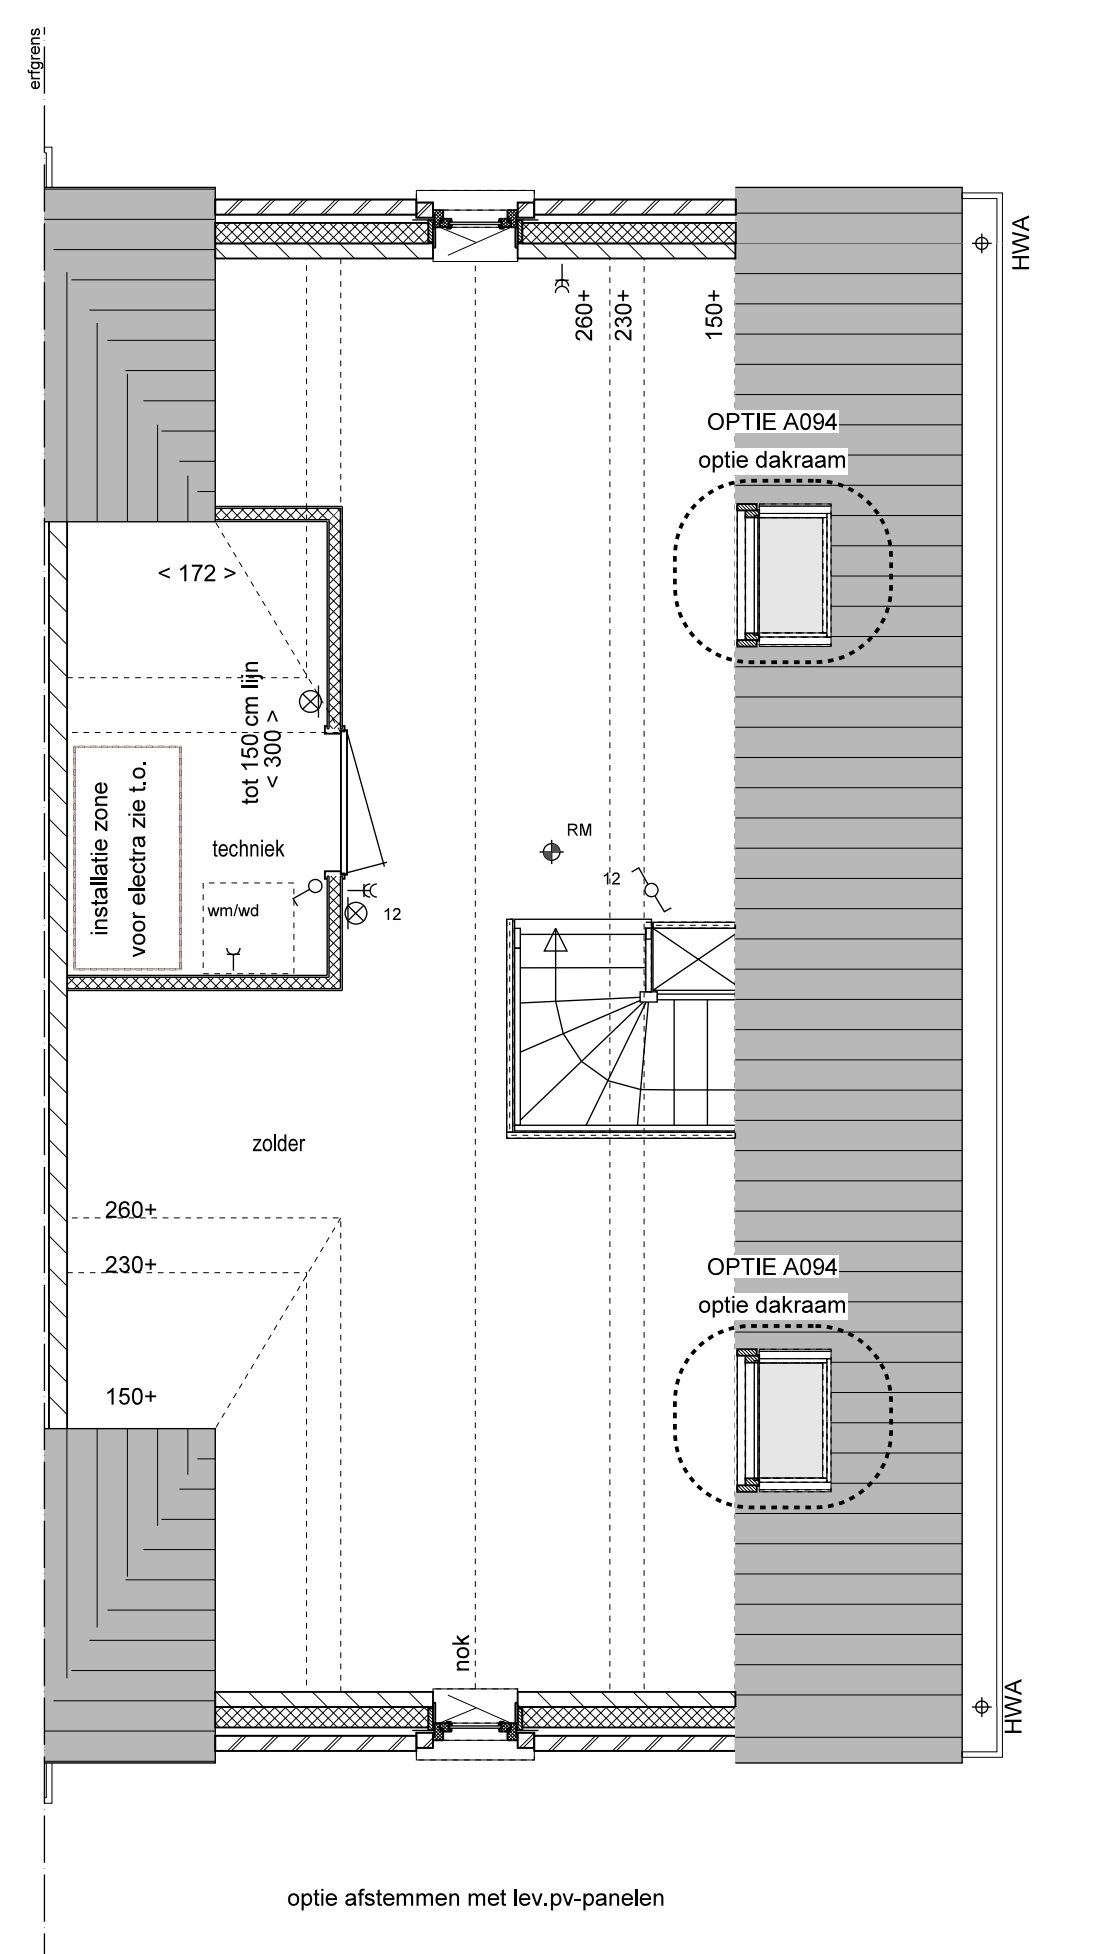
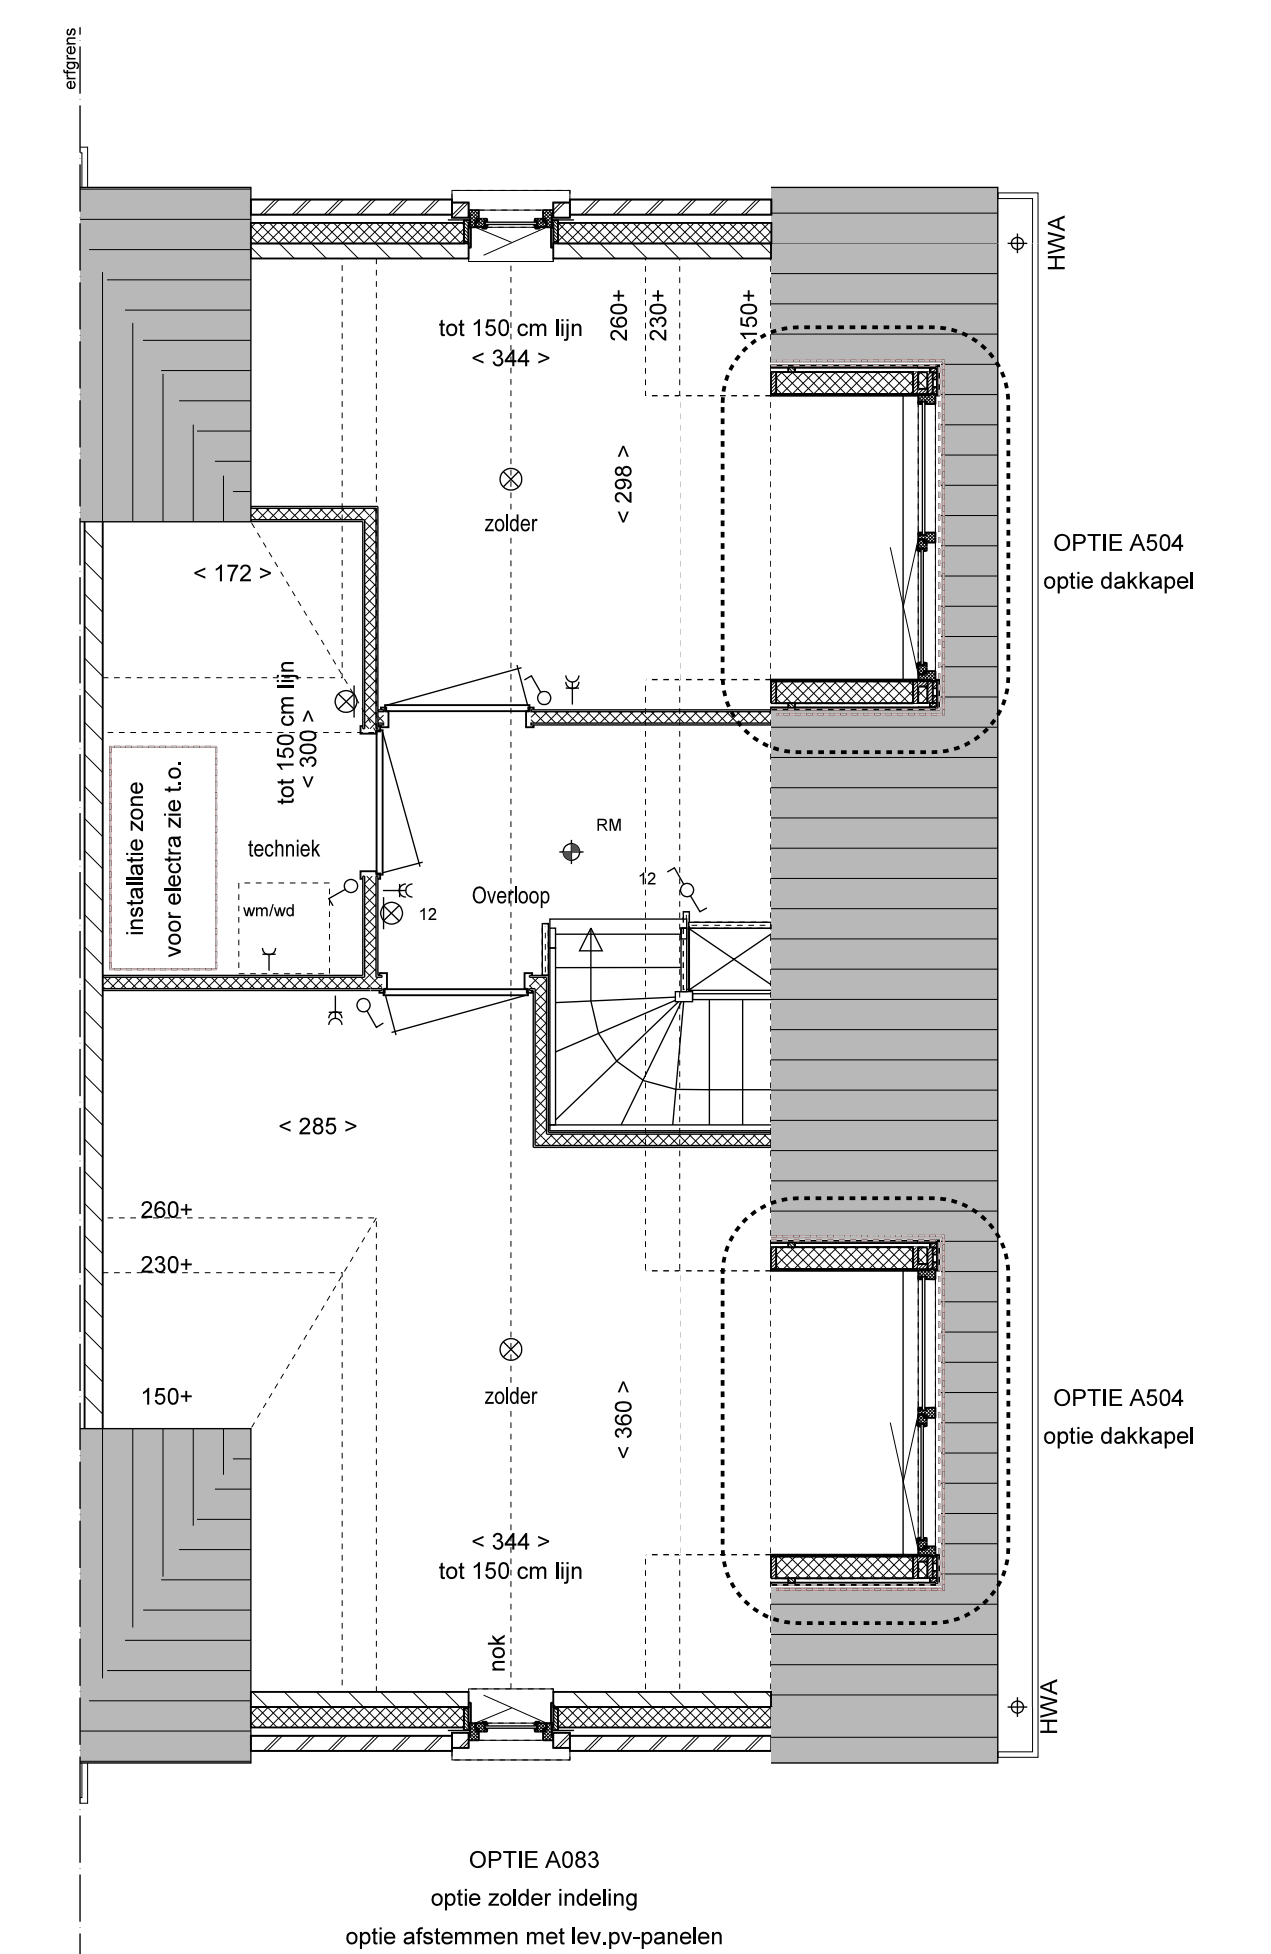


RENOOI

- Y ENKELE WANDCONTACTDOOS GEAARD
- Yf DUBBELE WANDCONTACTDOOS GEAARD
- Yf ENKELE WANDCONTACTDOOS T.B.V. WASMACHINE
- Yf ENKELE WANDCONTACTDOOS T.B.V. WASDROGER
- ENKELPOLIGE SCHAKELAAR
- DUBBELE SCHAKELAAR
- WISSELSCHAKELAAR
- DEURSCHAKELAAR
- LL LOZE LEIDING ONBEDRAAD
- UTP BEDRAAD
- th THERMOSTAAT BEDRAAD
- mv HOOFDBEDIENING MECHANISCHE VENTILATIE BEDRAAD
- PLAFONDLICHTPUNT
- BINNENWANDLICHTPUNT
- BUITENWANDLICHTPUNT ZONDER ARMATUUR
- BUITENWANDLICHTPUNT MET ARMATUUR
- BELDRUKKER
- SCHIEL
- RM ROOKMELDER AANGESLOTEN OP LICHTNET
- RADIATOR (INDICATIEF)
- VERDELER MET EN ZONDER OMKASTING (INDICATIEF)
- MVA AFZUIGPUNT MV (INDICATIEF)
- MVI INBLAASPUNT MV (INDICATIEF)
- HWA HEMELWATER AFVOER
- METSSELWERK BAKSTEEN
- SPOUWISOLATIE
- BOUWMUUR KALKZANDSTEEN
- LICHTE SCHEIDINGSWAND 7CM / 10CM
- REGELWERK METALSTUD 10CM
- VLOERTEGELS (INDICATIEF)
- WANDTEGELS (INDICATIEF)
- AAN DE MAATVOERING KUNNEN GEEN RECHTEN WORDEN ONTLEEND
- MAATVOERING BETREFT CIRCA-MATEN EN IS AANGEGEVEN IN CENTIMETERS
- ELEKTRA-AANSLUITPUNTEN, KEUKENOPSTELLING, VENTILATIEPUNTEN, RADIATOREN EN ROOKMELDERS ZIJN INDICATIEF AANGEGEVEN
- HET IS MOGELIJK DAT NIET ALLE SYMBOLEN VAN TOEPASSING ZIJN OP UW WONINGTYPE
- MAATVOERING BIJ SCHUIN DAK IS TOT DE 150CM LIJN
- WM OPSTELPLAATS WASMACHINE
- WD OPSTELPLAATS WASDROGER
- KOZIJN ZONDER DORPEL
- KOZIJN MET DORPEL
- INSTALLATIE ZONE
- RUIMTE V.V. VLOERVERWARMING
- V VENTILATIEROOSTER
- PV ZONNEPANEEL (INDICATIEF)
- BUITENKRAAN MET SCHROBPUNT NIET VORSTVRIJ
- BUITENKRAAN NIET VORSTVRIJ
- KRUISTREEP METHODE

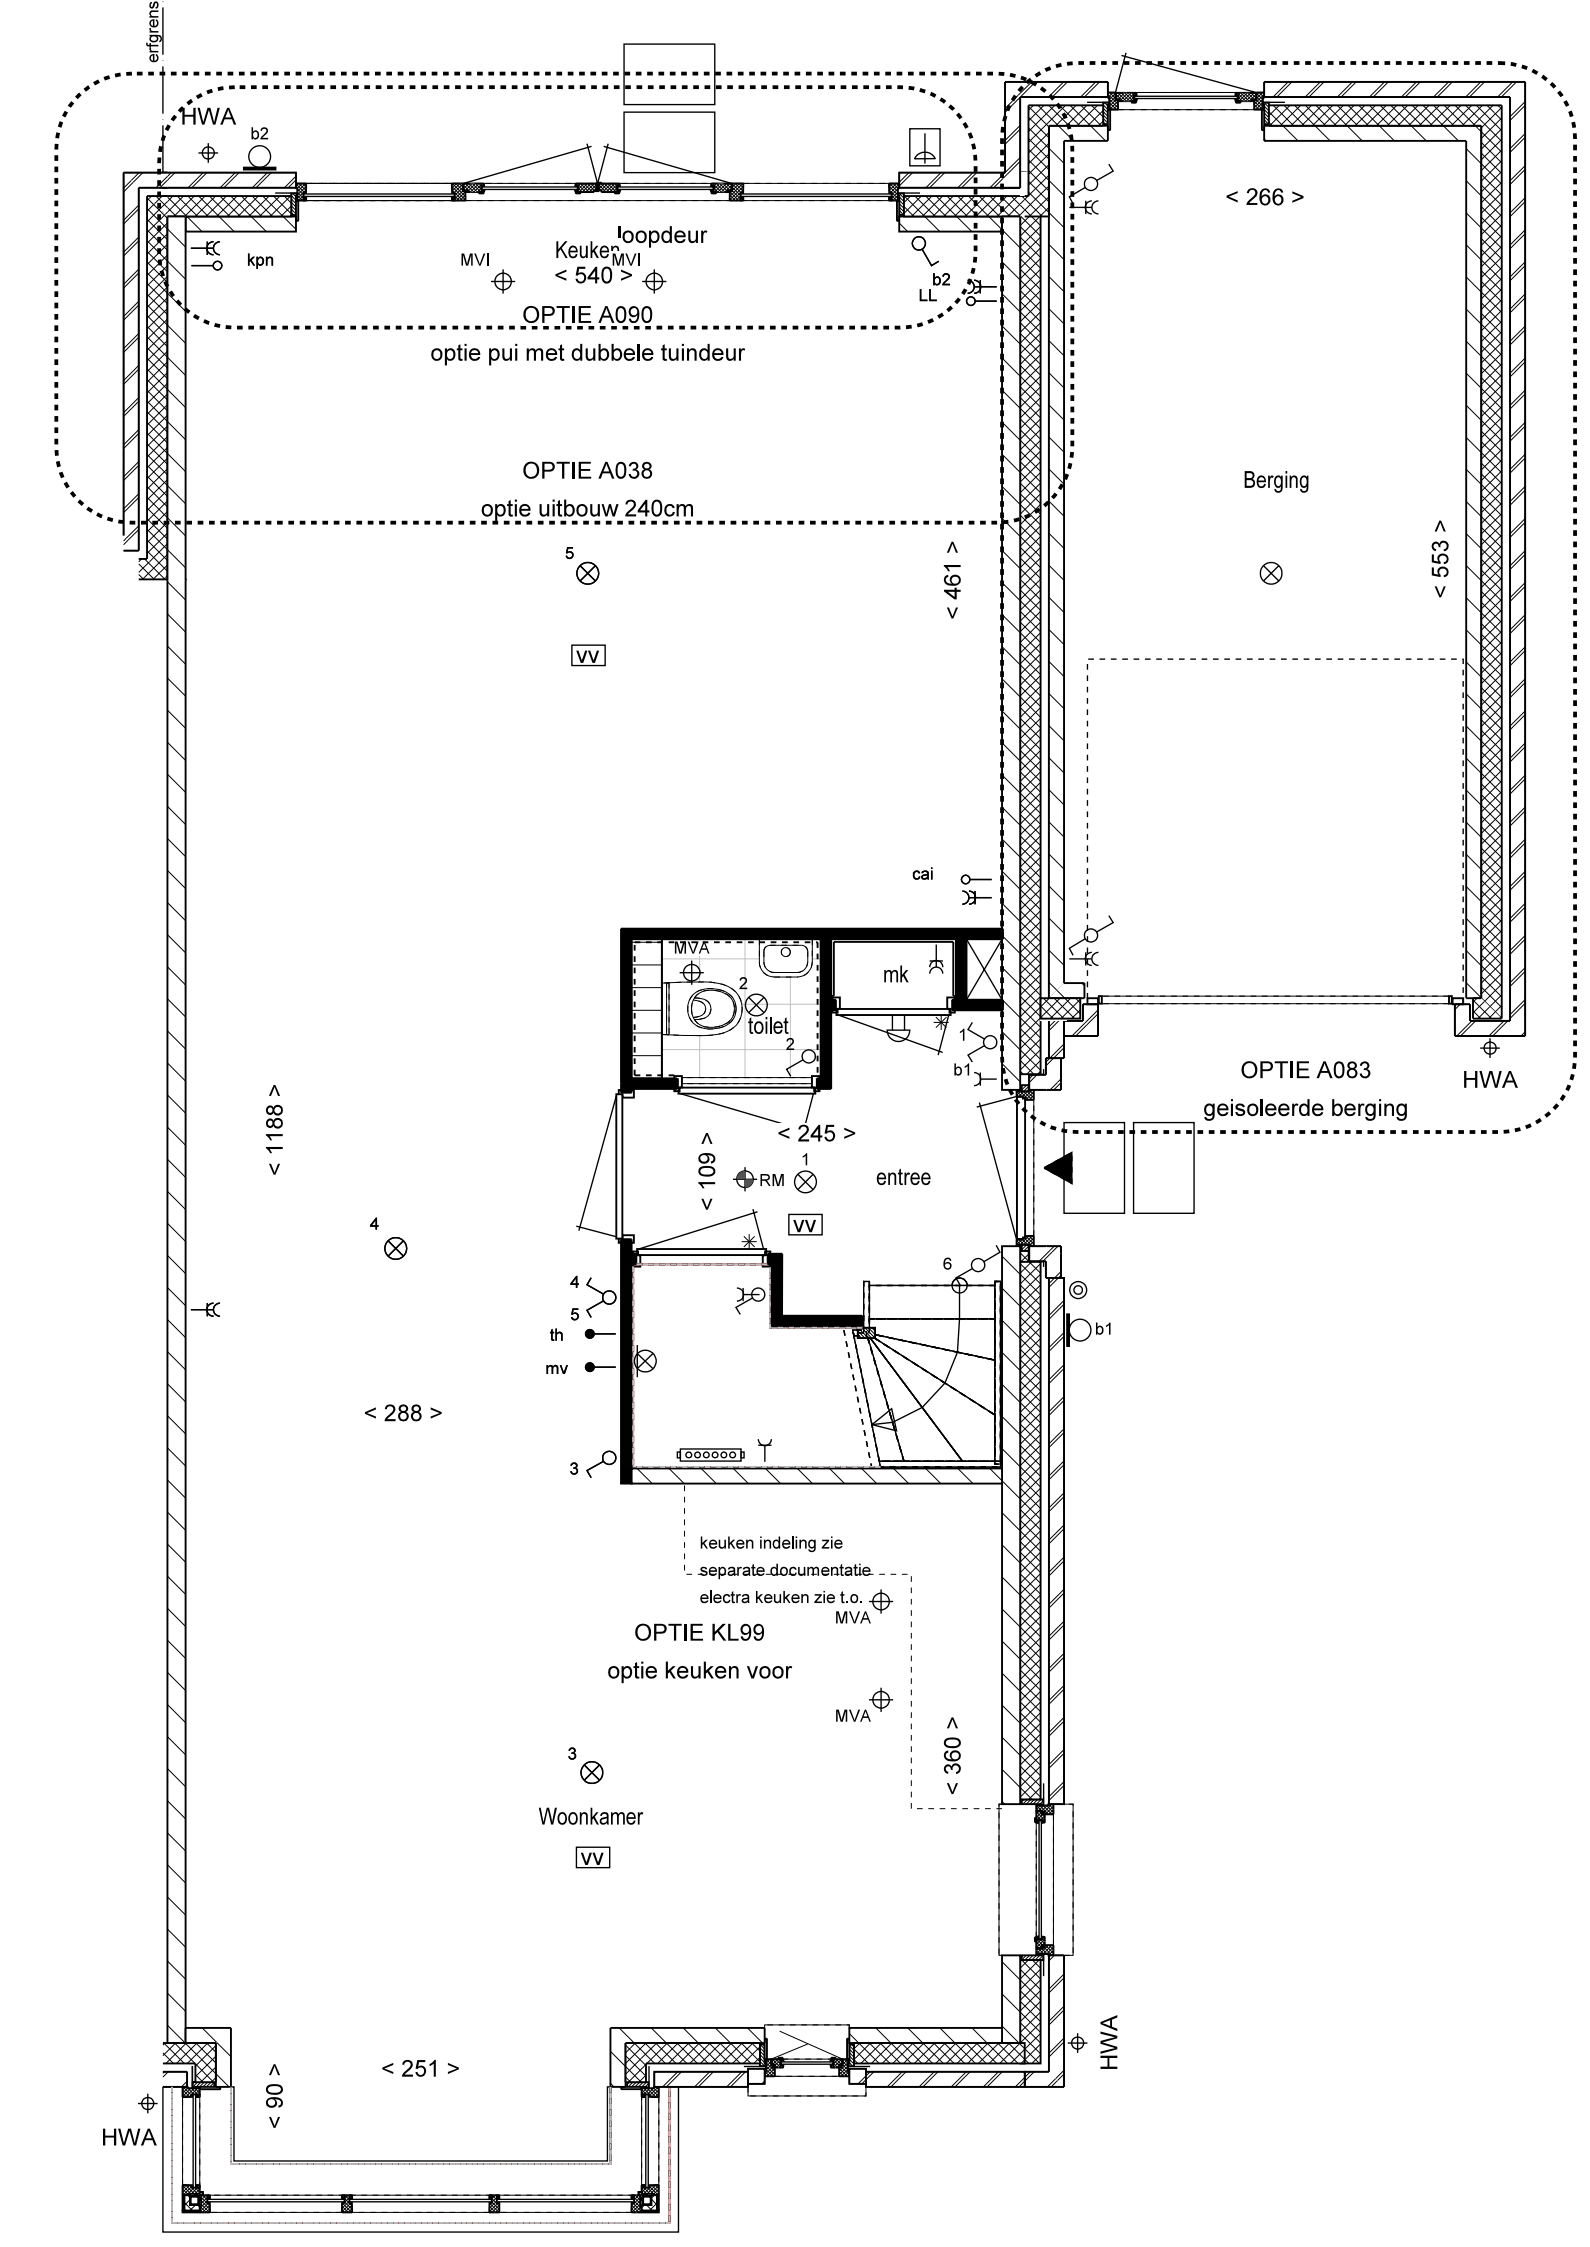

ACHTERGEVEL OPTIE A008
 optie uitbouw 120cm
ACHTERGEVEL OPTIE A090
 optie pui met dubbele luindeur
RECHTERGEVEL OPTIE A094
 optie dakraam
RECHTERGEVEL
 optie afstemmen met lev.pv-panels

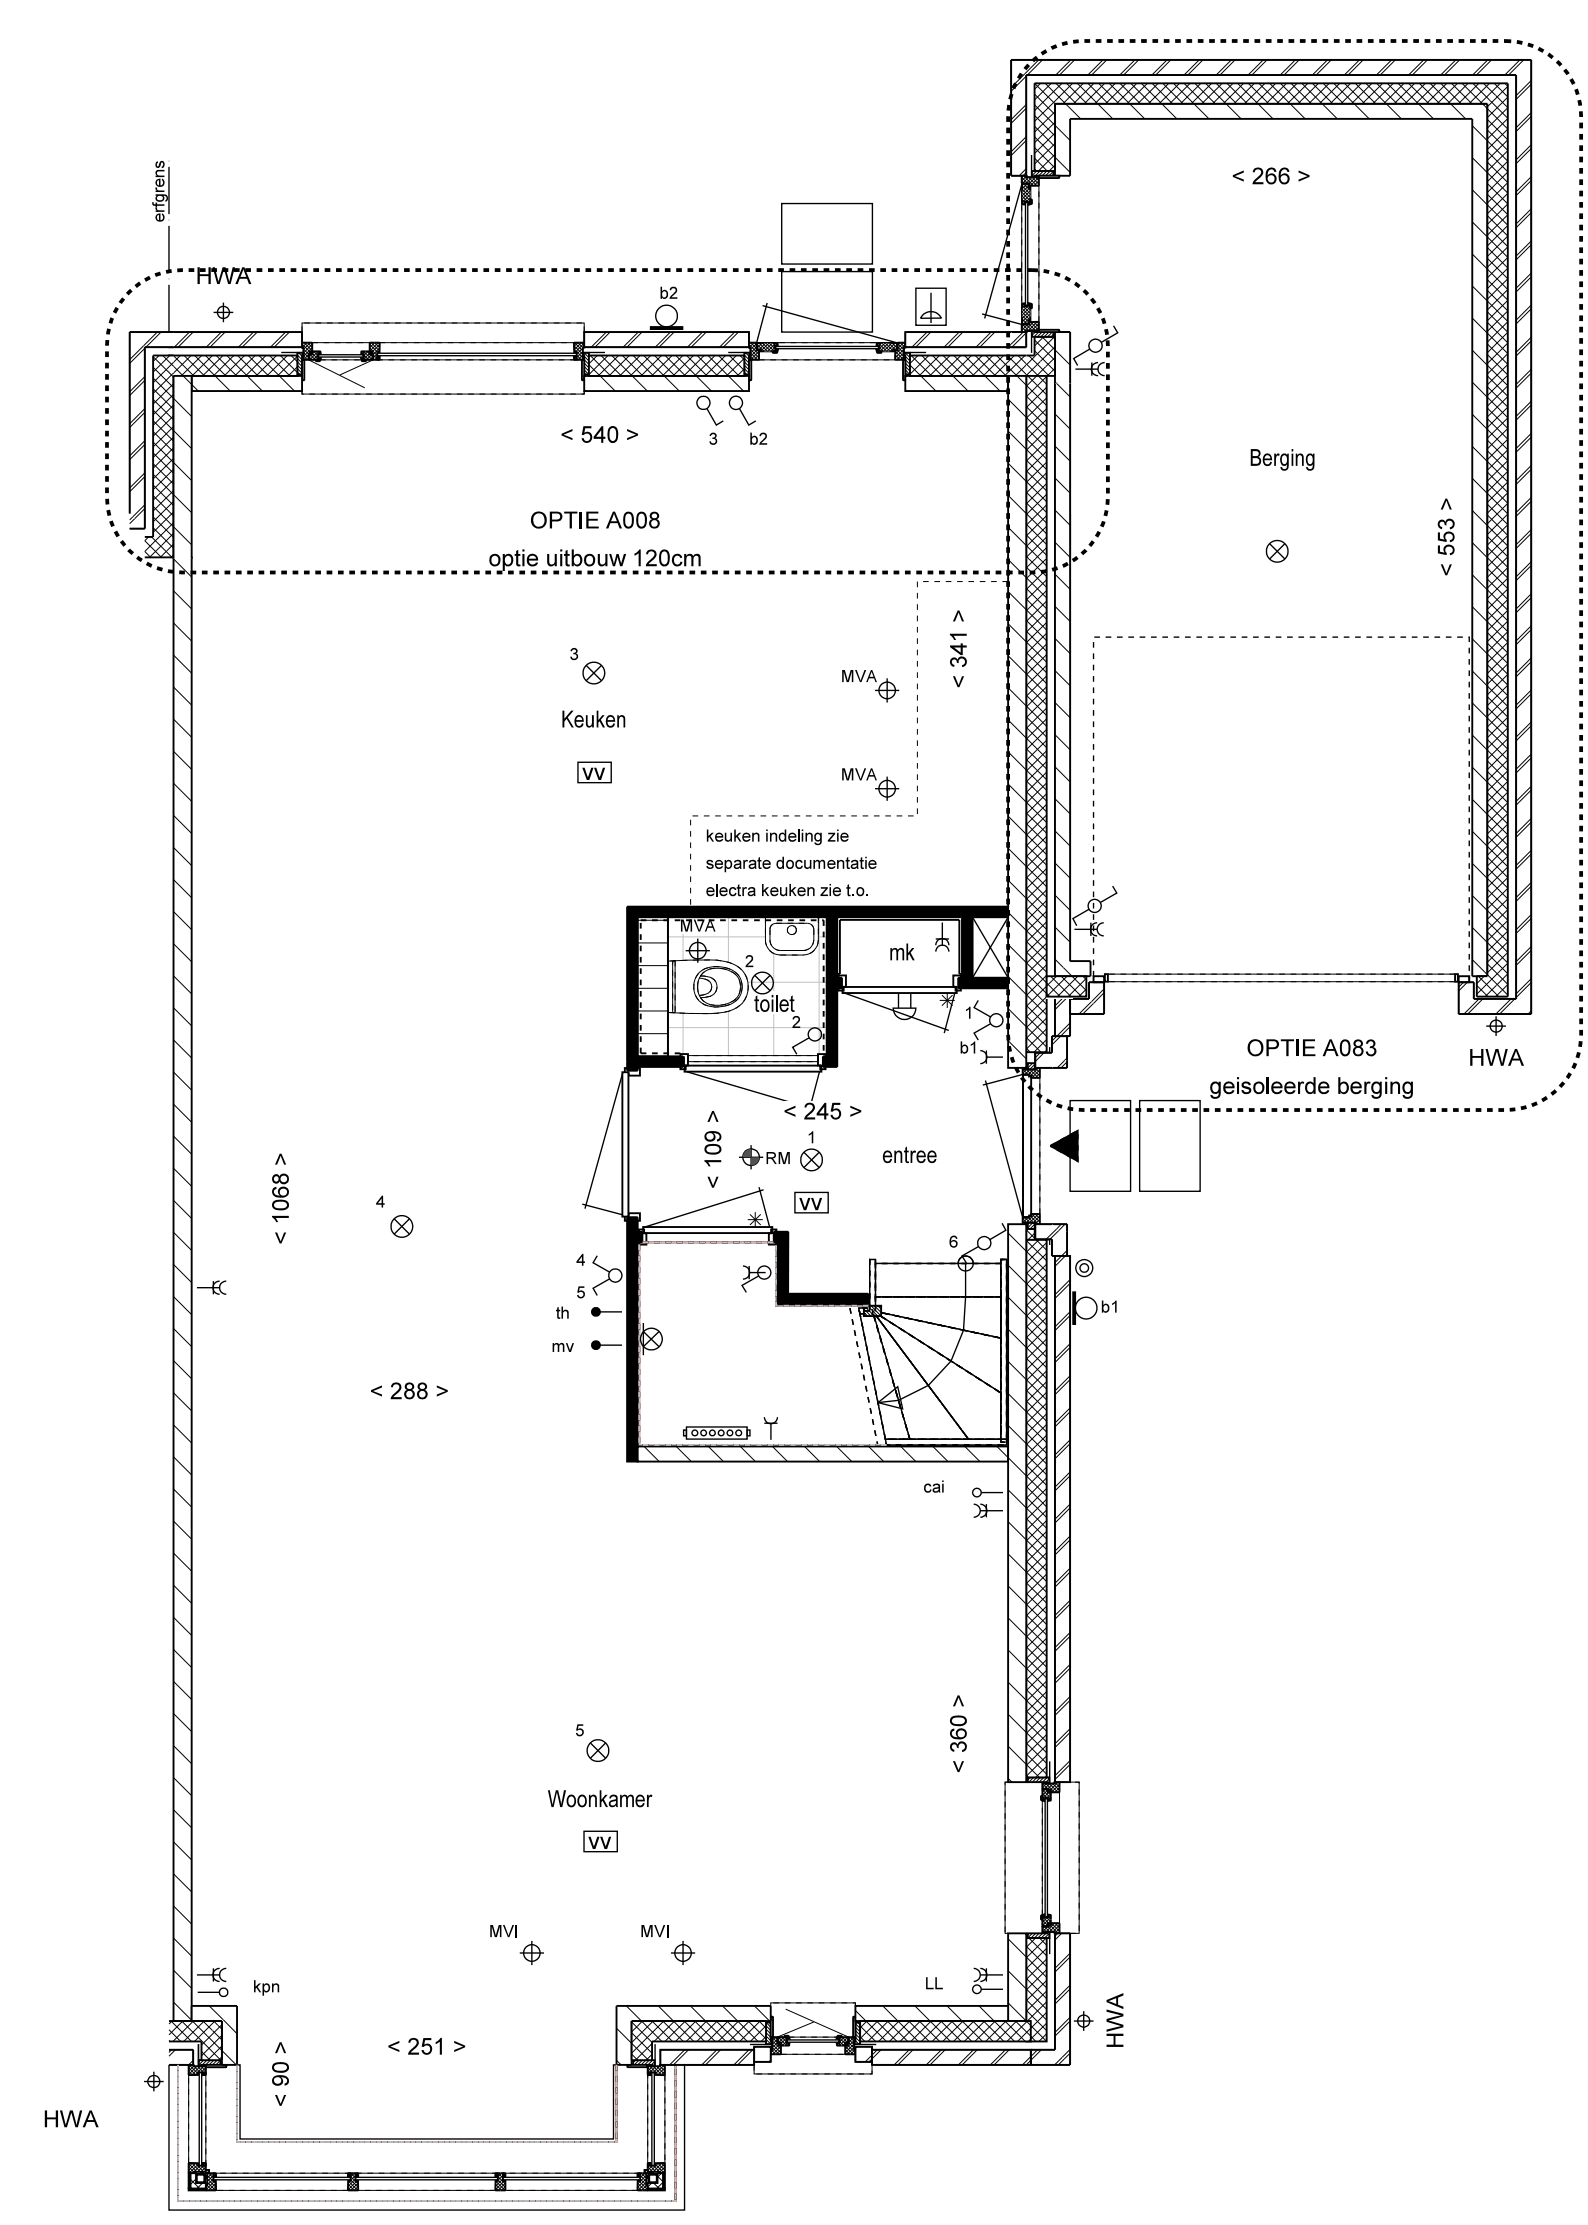

Type C1sp Bouwnr. 179
 De Hoge Regt te Beek en Donk
 9 koopwoningen
 Verkooptekening
 Tweekapper
 Opties

Schaal:
1:50 / 1:100
 Datum:
06-04-2020
 Bladnummer:
OC-01