



Begane grond

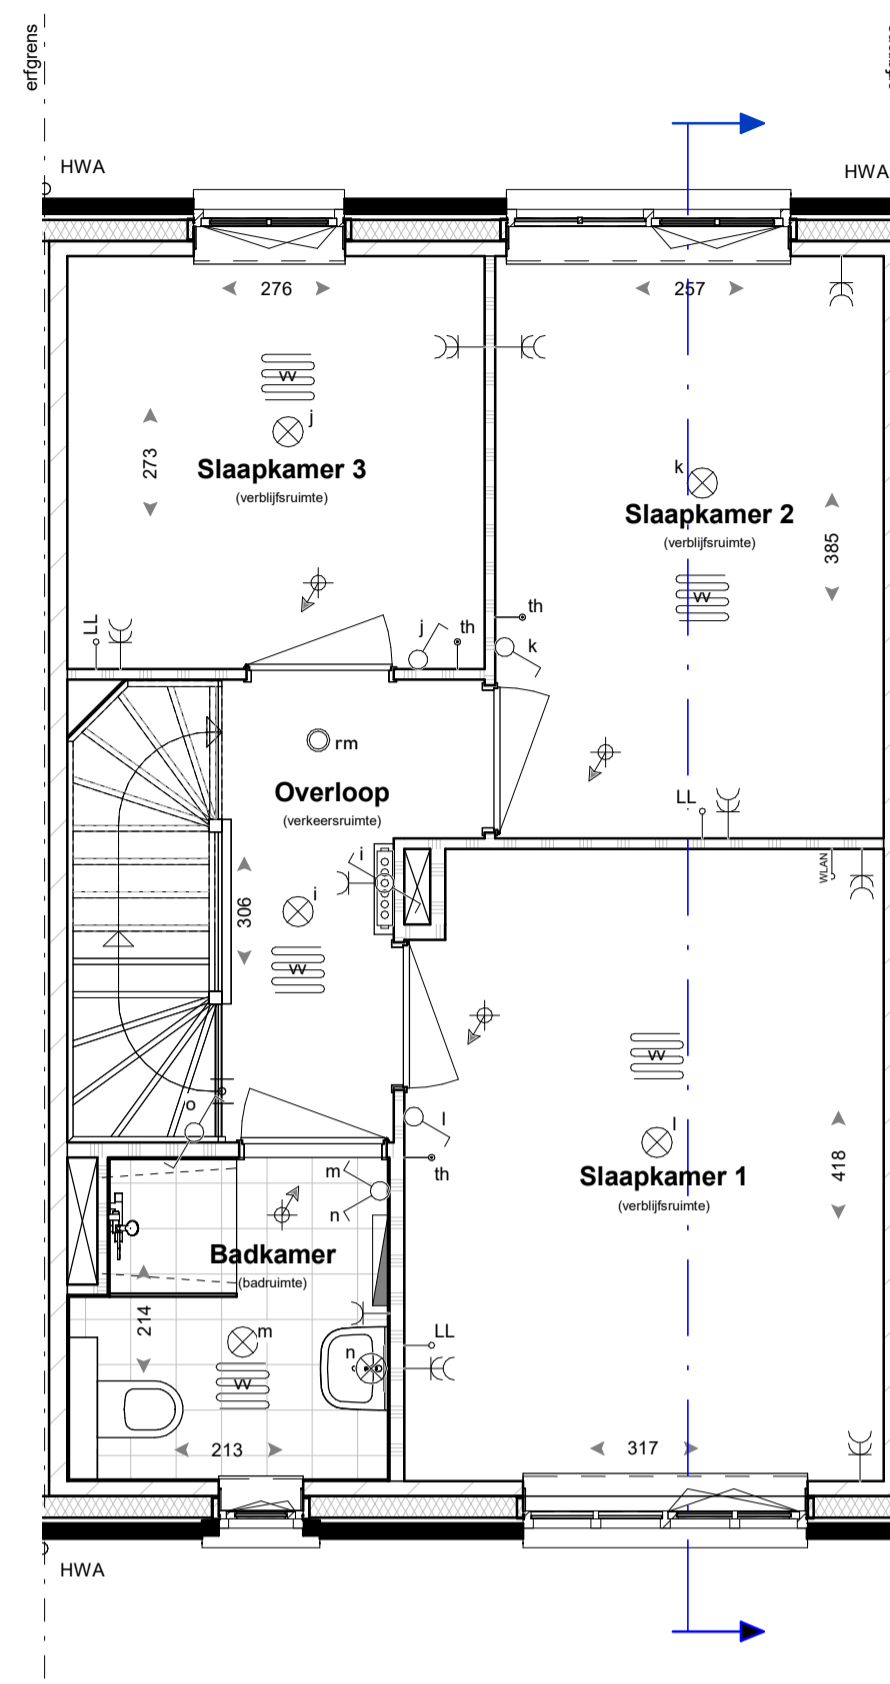

Eerste verdieping

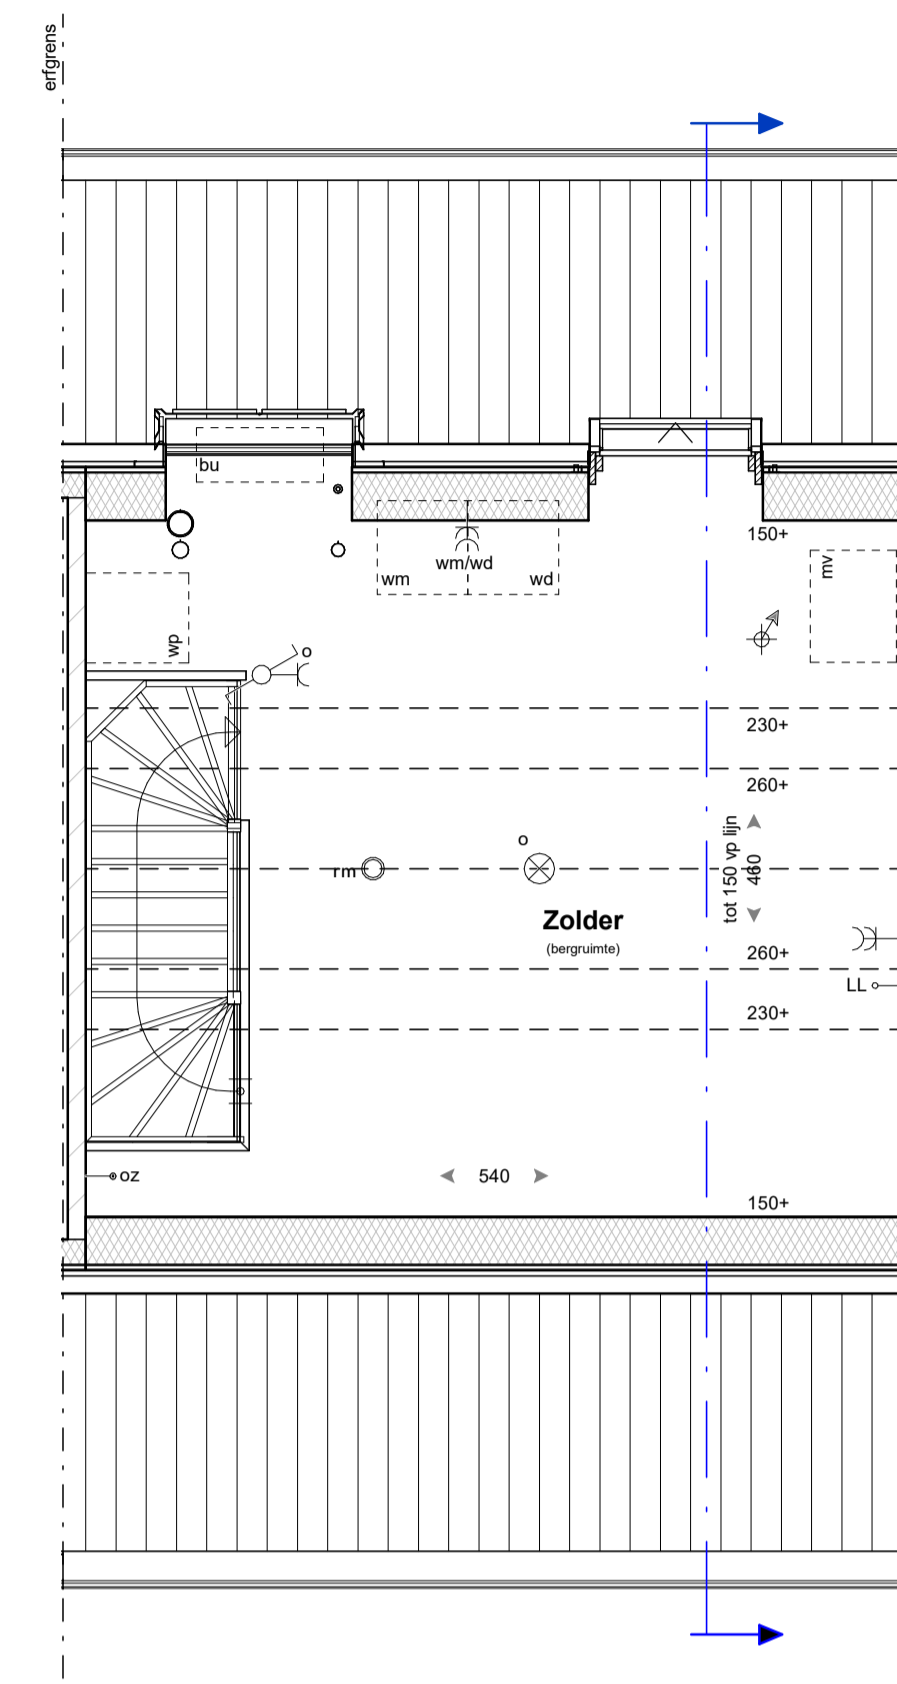


Tweede verdieping



Voorgevel



Achtergevel

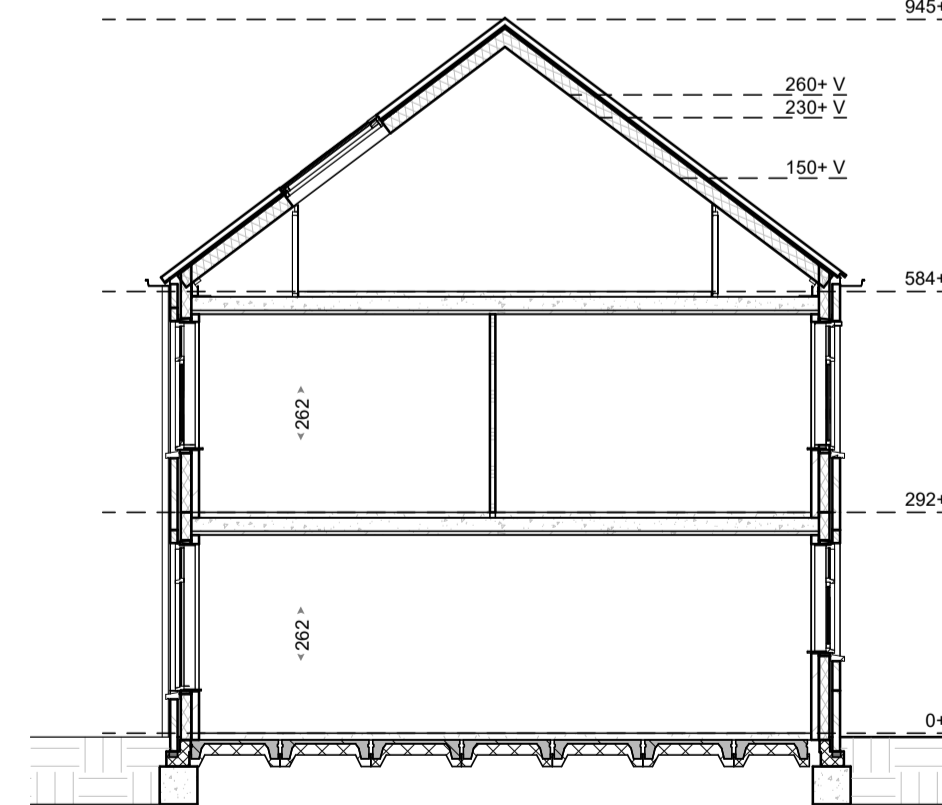

Doorsnede

Materialisatie exterieur

Bouwdeel	Materiaal	Kleur
gevel	metselwerk, wild verband w, KEIMwerk	witgrijs KEIM 9555
gevel plint	voegwerk (plafvo) vv, KEIMwerk	KEIM 9555
gevel plint	metselwerk, wild verband	donkerbruin
gevel plint	voegwerk (terug liggend)	voeg antraciet Beamix 2745
dakbedekking - hellend	keramische dakpan	Lekleur mat engobe
buitenkozijnen: draaiende delen: voordeur: garagedeur:	hardhout hardhout geïsoleerde deur stalen kanteldeur	zuiverwit (RAL9010) zuiverwit (RAL9010) bruinroze (RAL7030) bruinroze (RAL7030)
raamdorpels	prefab betondorpel	witgrijs
goten	zink	natuur
hemelwaterafvoeren	zink	natuur
afdekkingen	zink	natuur
inbouwsteen vloermuizen	prefab beton	natuur grijs

RENOVOOI

	baksteen		enkelzijdig schakelaar		aansluitpunt thermostaat
	luchtspoor		wisselschakelaar		aansluitpunt koos
	isolatie		serieschakelaar		aansluitpunt Wireless LAN
	kalkzandsteen		bedieningschakelaar mechanische ventilatie		aansluitpunt up installatie
	scheidingswand		rm rookmelder		aansluitpunt up omvormer PV-panelen
	wandtegels		plafondlichtpunt		aansluitpunt wasmachine
	vloertegels (indicatief)		wandlichtpunt		aansluitpunt wasdroger
	indicatieve opstelplaats keuken		enkele wandcontactdoos geaard		aansluitpunt wasdroger
	mv opstelplaats mechanische ventilatie		dubbele wandcontactdoos geaard		toevoerpunt mechanische ventilatie
	opstelplaats warmtepomp		bedrukker		afvoerpunt mechanische ventilatie
	opstelplaats wasmachine/wasdroger		bel		ventilatiekanaal
			verdelers verwarming (indicatief) (met en zonder omkasting)		hemelwaterafvoer
			ruimte v.v. vloerverwarming		afschotrichting hemelwater
			opstelplaats buitenunit warmtepomp		buitenkraan
			radiator		

- kleine wijzigingen voorbehouden
- aan de maatvoering kunnen geen rechten worden ontleend
- maatvoering betreft circa maten en is aangegeven in centimeter
- elektra aansluitingen, keukenopstelling, ventilatiepunten en rookmelders zijn indicatief aangegeven
- het is mogelijk dat niet alle symbolen van toepassing zijn op uw woningtype
- maatvoering bij hellende daken tot 150 cm lijn (hoogte)

