


Begane grond

Optie A1
uitbreiding woonkamer over volle breedte,
1200mm



Linkergevel

Optie A1
uitbreiding woonkamer over volle breedte,
1200mm

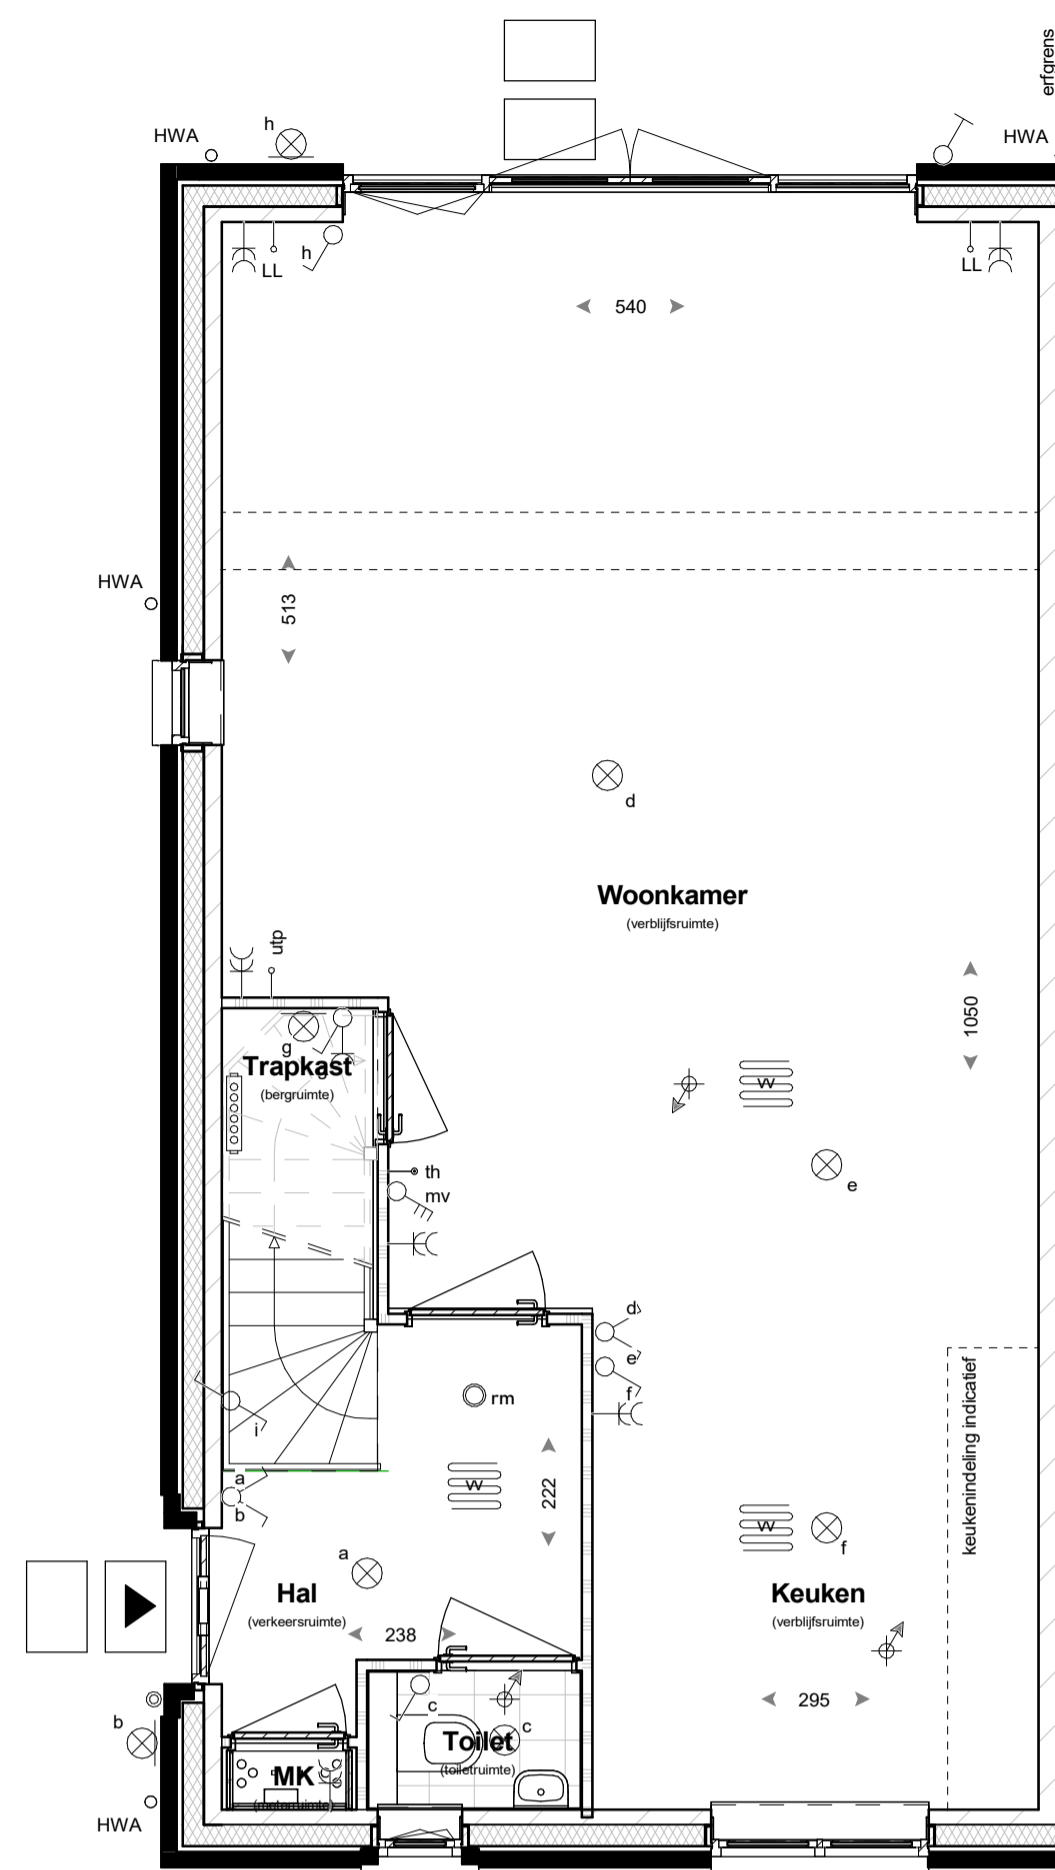


Begane grond

Optie A2
uitbreiding woonkamer over volle breedte,
2400mm
Optie A3
dubbele tuinteuren



Achtergevel

Optie A1
uitbreiding woonkamer over volle breedte,
1200mm

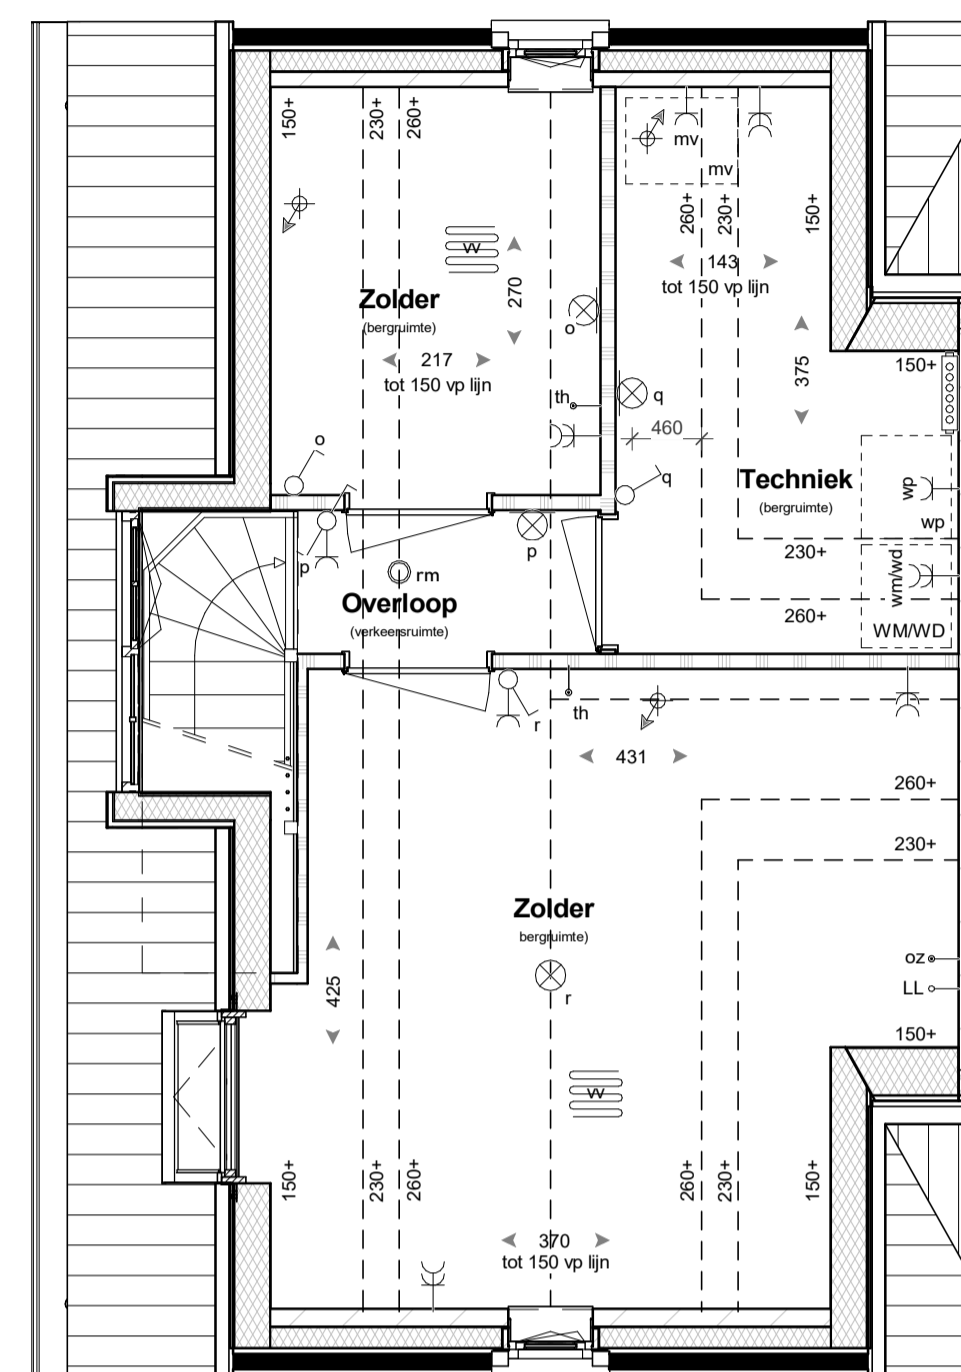

Tweede verdieping

Optie A11
zolder indeling
Optie A10
dakraam



Linkergevel

Optie A2
uitbreiding woonkamer over volle breedte,
2400mm
Optie A10
dakraam




Achtergevel

Optie A2
uitbreiding woonkamer over volle breedte,
2400mm
Optie A3
dubbele tuinteuren

RENOVOI

	baksteen		enkeelpolige schakelaar		aansluitpunt thermostaat
	lichtopbouw isolatie		weseschakelaar		aansluitpunt loos
	calciumsilicaten		serieschakelaar		aansluitpunt Wireless LAN
	scheidingswand		bedieningschakelaar mechanische ventilatie		aansluitpunt utp installatie
	wandtegels		rm rockmelder		aansluitpunt omvormer PV-panelen
	voertegels (indicatief)		plafondlichtpunt		aansluitpunt wasmachine
	indicatieve opstelplaats keuken		wandlichtpunt		aansluitpunt wasdroger
	mv opstelplaats mechanische ventilatie		enkele wandcontactloos gear		toevoerpunt mechanische ventilatie
	wp opstelplaats warmtepomp		dubbele wandcontactloos gear		afvoerpunt mechanische ventilatie
	wm/wd opstelplaats wasmachine/wasdroger		bel		ventilatiekanaal
			verder verwarming (indicatief) (met en zonder omkasting)		HWA hemelwatervoer
			ruimte v.v. vloerverwarming		afschotrichting hemelwater
			opstelplaats buitenuit warmtepomp		buitenkraan
					radiator

- kleine wijzigingen voorbehouden
- aan de maatvoering kunnen geen rechten worden ontleend
- maatvoering betreft circa maten en is aangegeven in centimeter
- elektra aansluitingen, keukenopstelling, ventilatiepunten en rookmelders zijn indicatief aangegeven
- het is mogelijk dat niet alle symbolen van toepassing zijn op uw woningtype
- maatvoering bij hellende daken tot 150 cm lijn (hoogte)

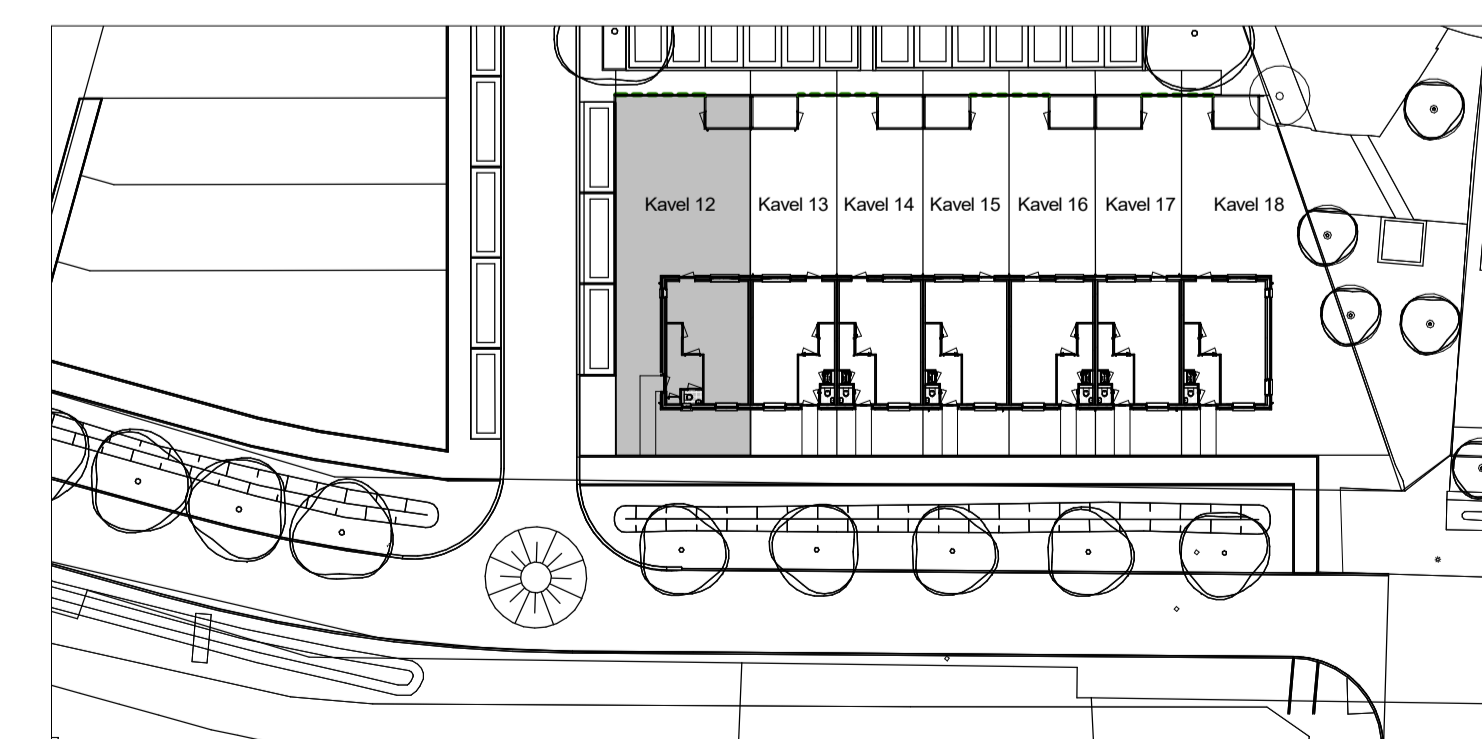

Bouwnr. 12 opties
Verkoop
18 woningen oostelijk deel "De Hoge Regt"
Beek en Donk

Bladnr.:
VK-O-12
Datum:
15-11-2023
Schaa:
1:50/1:100