




Begane grond

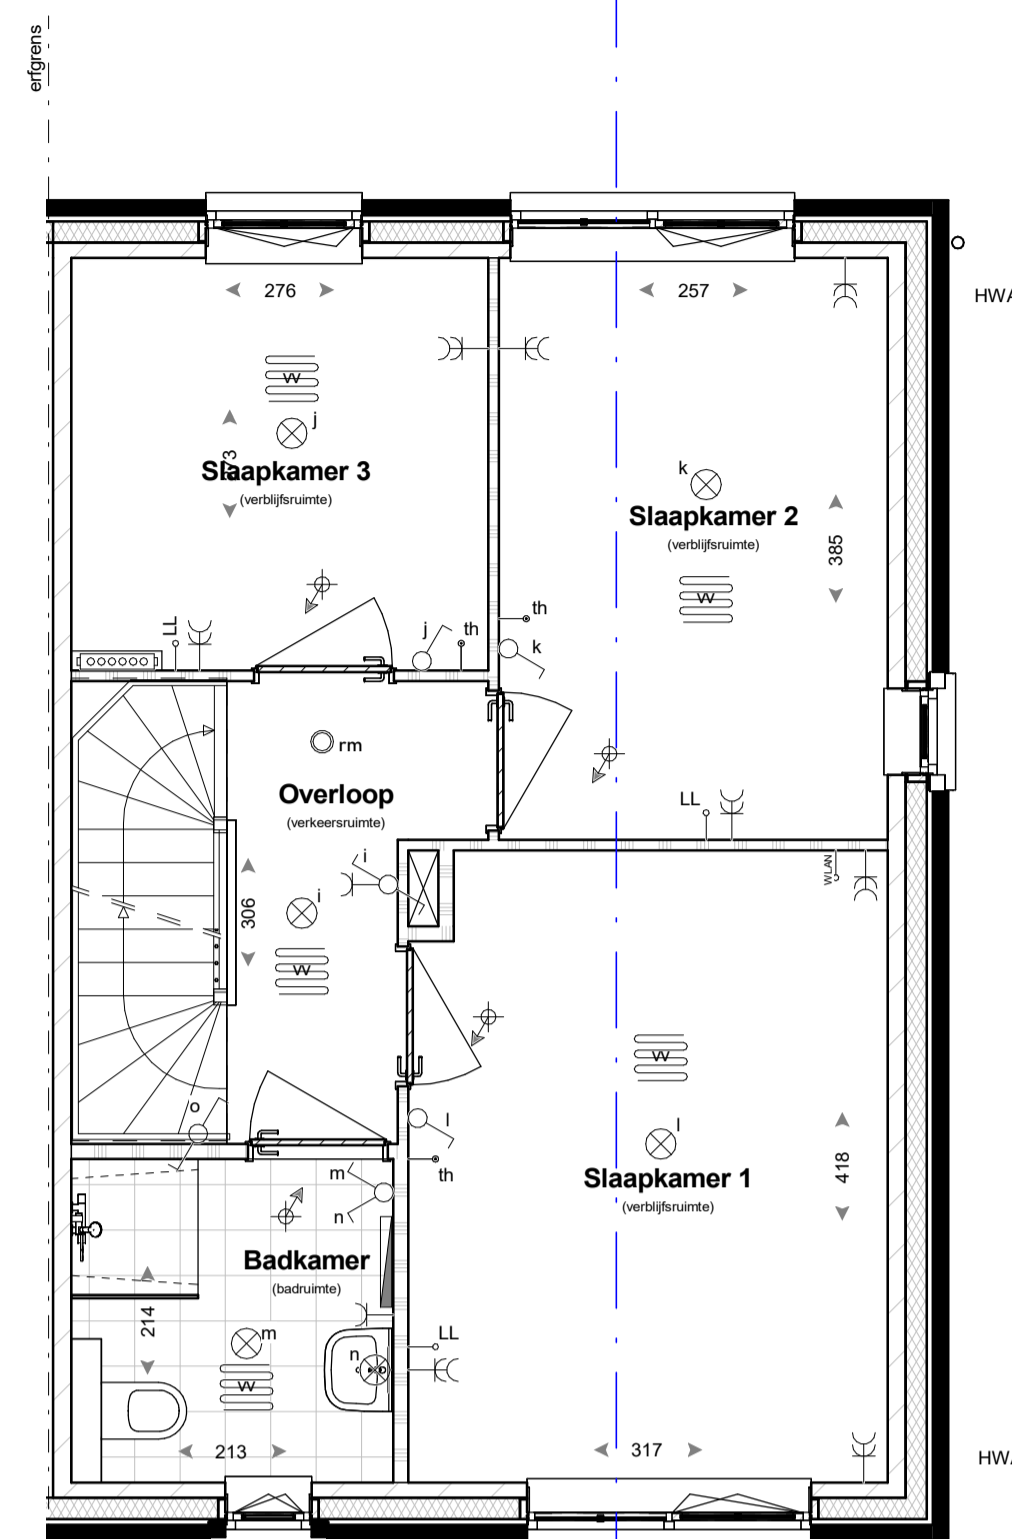

Eerste verdieping

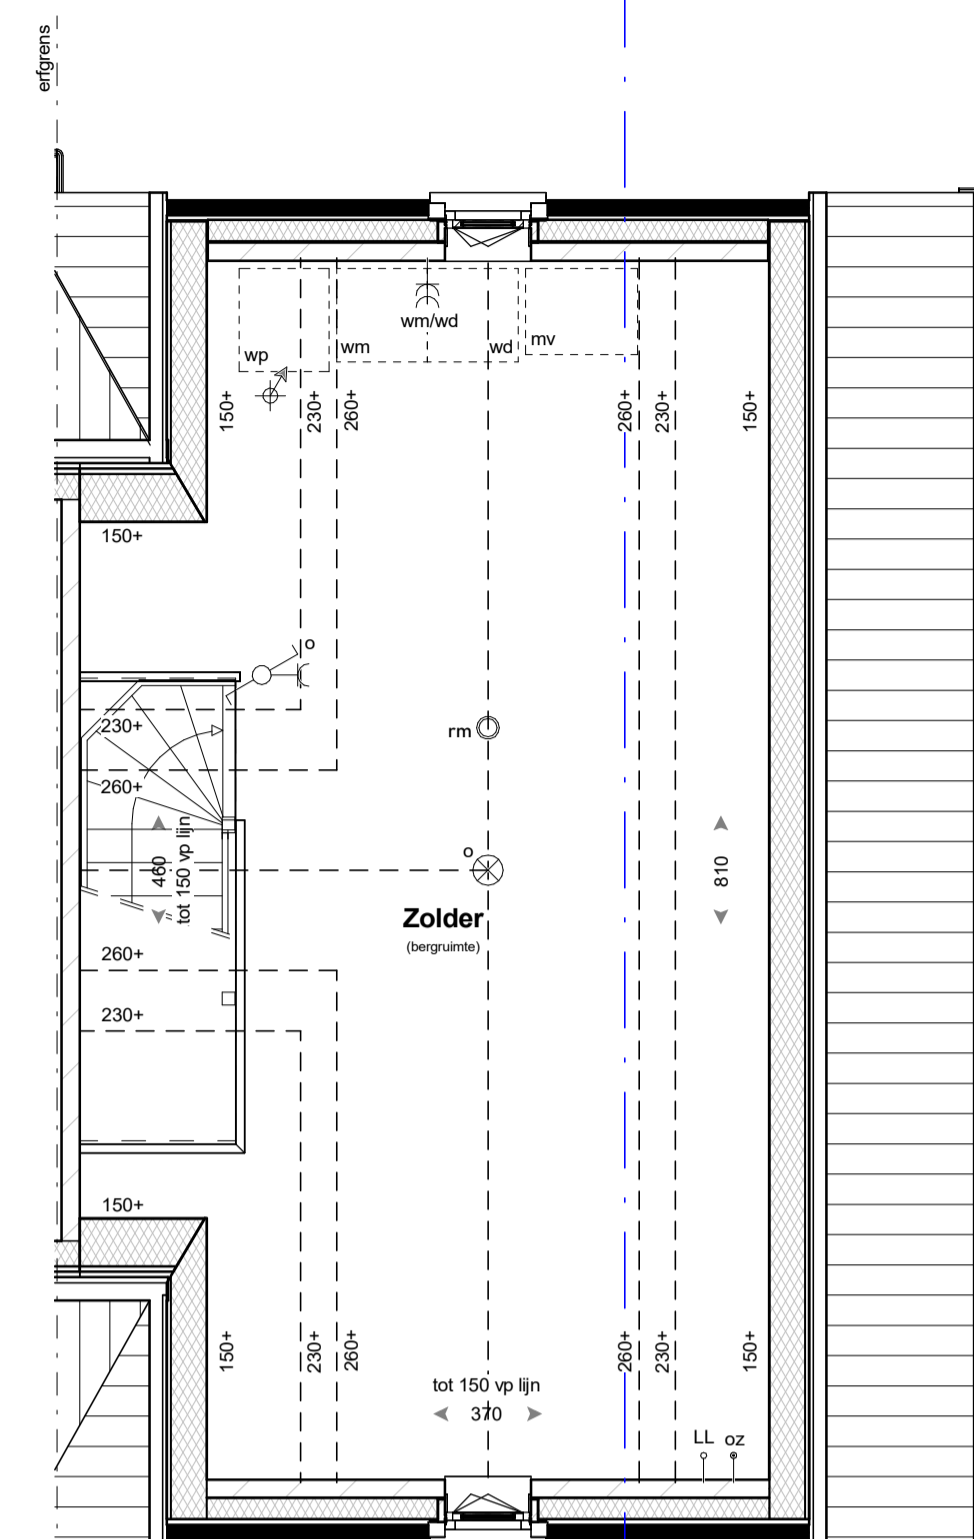


Tweede verdieping

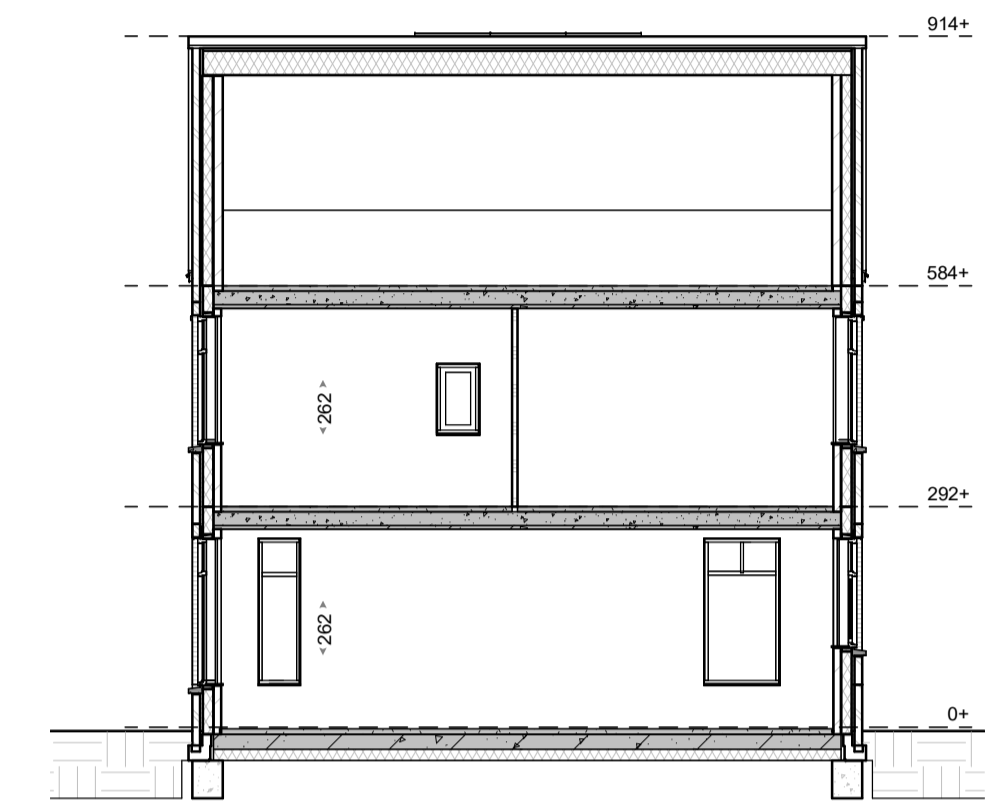


Doorsnede



Voorgevel

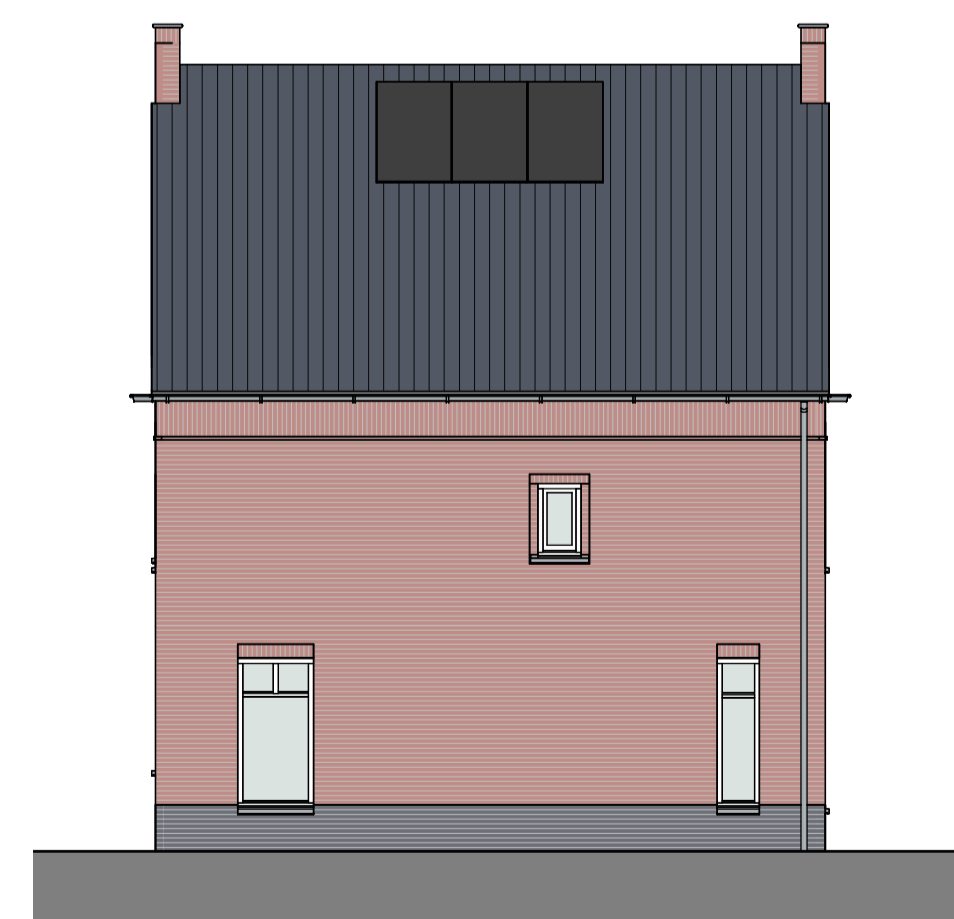

Rechterzijgevel

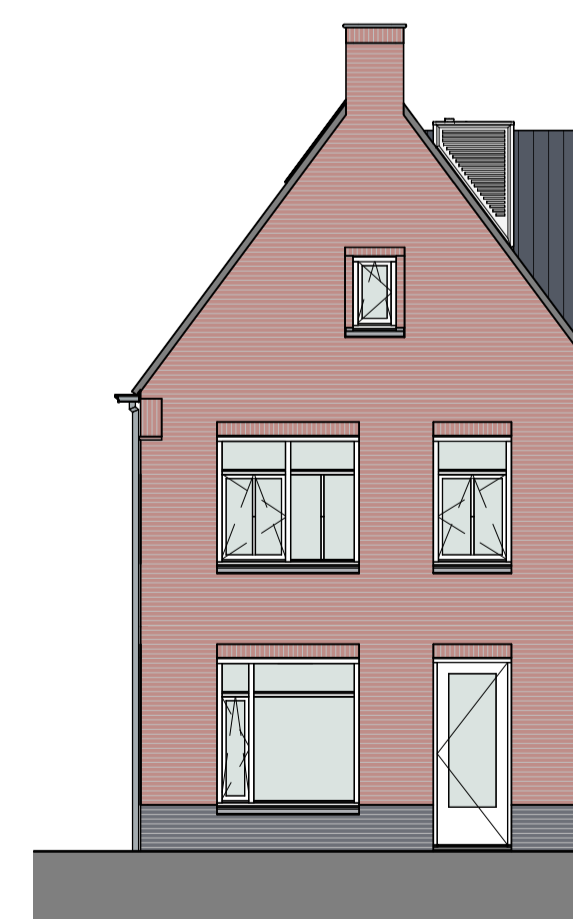

Achtergevel

Materialisatie exterieur

Bouwdeel	Materiaal	Kleur
gevel	metseiwerk, wild verband	roodbruin genuanceerd
	voegwerk (terug liggend)	voeg donkergrijs Beamix 2774
gevel plint	metseiwerk, wild verband	donkerbruin
	voegwerk (terug liggend)	voeg antraciet Beamix 2745
dakbedekking - hellend	keramische dakpan	Leikleur mat engobe
buitenkozijnen: draaiende delen: voordeur: garagedeur:	hardhout hardhout geïsoleerde deur stalen kanteldeur	zuiverwit (RAL9010) zuiverwit (RAL9010) bruingrjs (RAL7030) bruingrjs (RAL7030)
raandorpels	prefab betondorpel	witgrjs
goten	zink	natuur
hemelwaterafvoeren	zink	natuur
afdekkingen	zink	natuur
inbouwsteen Vleermuizen	prefab beton	natuur

RENVOOI

	baksteen		enkelplage schakelaar		aansluitpunt thermostaat
	isolatie		wisselschakelaar		aansluitpunt loos
	kalkzandsteen		serieschakelaar		aansluitpunt Wireless LAN
	scheidingswand		bedieningschakelaar		aansluitpunt utp installatie
	wandtegels		mechanische ventilatie		aansluitpunt omvormer PV-panelen
	vloertegels (indicatief)		rookmelder		aansluitpunt wasmachine
	indicatieve opstelplaats keuken		wandlichtpunt		aansluitpunt wasdroger
	opstelplaats mechanische ventilatie		enkele wandcontactdoos geaard		toevoerpunt mechanische ventilatie
	opstelplaats warmtepomp		dubbele wandcontactdoos geaard		afvoerpunt mechanische ventilatie
	opstelplaats wasmachine/wasdroger		bel		ventilatiekanaal
			verdeler verwarming (indicatief)		hemelwaterafvoer
			ruimte v.v. vloerverwarming		afschotrichting hemelwater
			opstelplaats buitenunit warmtepomp		buitenkraan
			radiator		

- kleine wijzigingen voorbehouden
- aan de maatvoering kunnen geen rechten worden ontleend
- maatvoering betreft circa maten en is aangegeven in centimeter
- elektra aansluitingen, keukenopstelling, ventilatiepunten en rookmelders zijn indicatief aangegeven
- het is mogelijk dat niet alle symbolen van toepassing zijn op uw woningtype
- maatvoering bij hellende daken tot 150 cm lijn (hoogte)

