



Begane grond

Optie A1
uitbreiding woonkamer over volle breedte,
1200mm

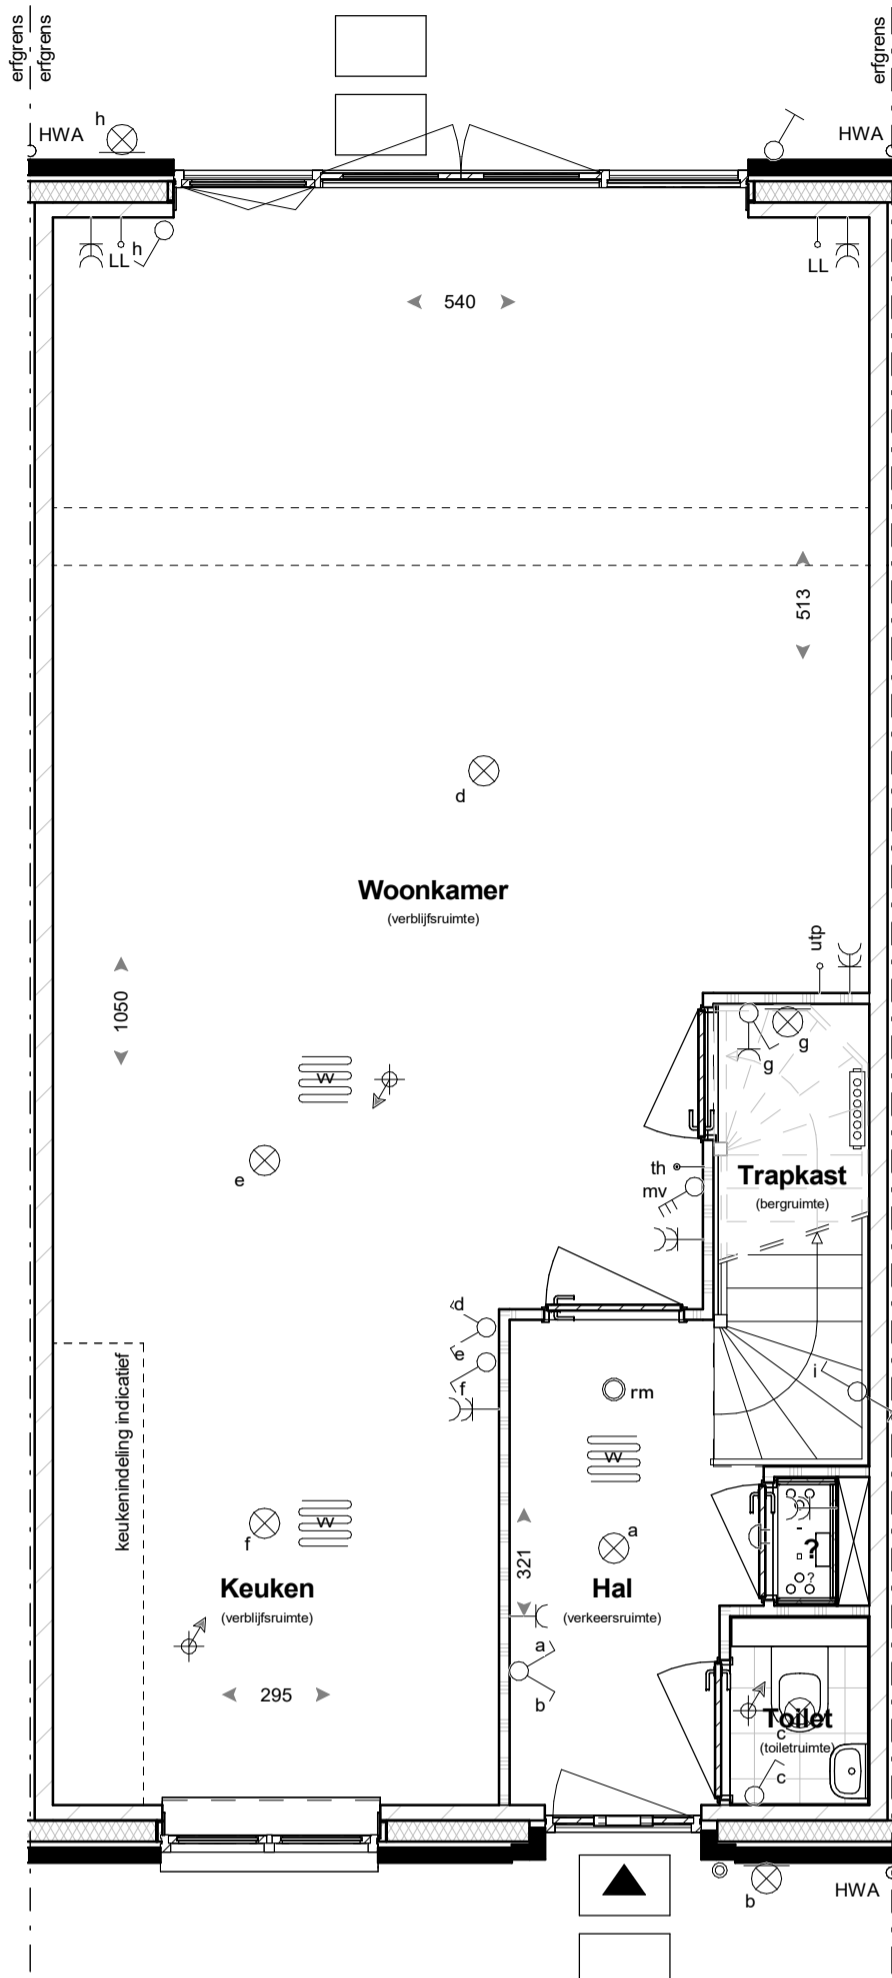

Begane grond

Optie A2
uitbreiding woonkamer over volle breedte,
2400mm
Optie A3
dubbele tundleuren

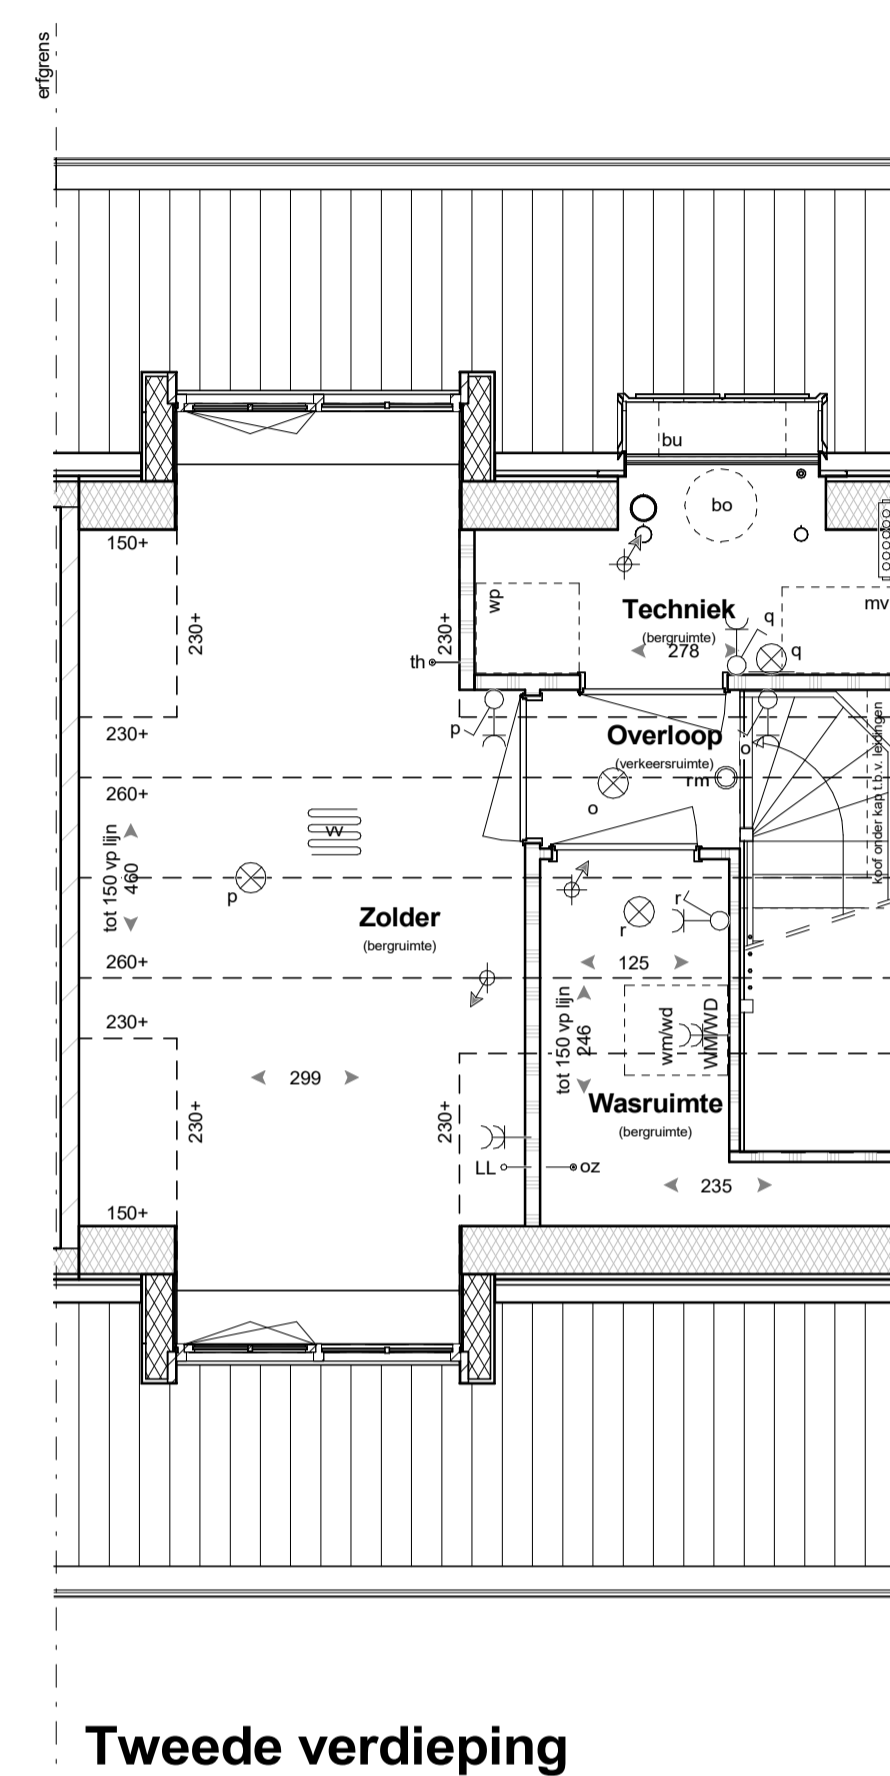


Tweede verdieping

Optie A4
zolder indeling
Optie A568
dakkapel (op achtergevel)
Optie A568
dakkapel (op voorgevel)

RENOOI

	baksteen		enkeelpolige schakelaar		aansluitpunt thermostaat
	luchtpouw		wisselschakelaar		aansluitpunt loos
	isolatie		serieschakelaar		aansluitpunt Wireless LAN
	schekingwand		bedieningschakelaar mechanische ventilatie		aansluitpunt utp installatie
	wandtegels		rm rookmelder		aansluitpunt omvormer PV-panelen
	voertegels (indicatief)		plafondlichtpunt		aansluitpunt wasmachine
	indicatieve opstelplaats keuken		wandlichtpunt		aansluitpunt wasdroger
	opstelplaats mechanische ventilatie		enkele wandcontactloos geaard		toevoerpunt mechanische ventilatie
	opstelplaats mechanische ventilatie		dubbele wandcontactloos geaard		afvoerpunt mechanische ventilatie
	opstelplaats warmtepomp		bedrukker		ventilatiekanaal
	opstelplaats warmtepomp		bel		hemelwaterafvoer
	opstelplaats wasmachine/wasdroger		wp verdelers verwarming (indicatief) (met en zonder omkasting)		HWA hemelwaterafvoer
	opstelplaats wasmachine/wasdroger		ruimte v.v. vloerverwarming		afschotrichting hemelwater
	opstelplaats wasmachine/wasdroger		bu opstelplaats buitenunit warmtepomp		buitenkraan
					radiator

- kleine wijzigingen voorbehouden
- aan de maatvoering kunnen geen rechten worden ontleend
- maatvoering betreft circa maten en is aangegeven in centimeter
- elektra aansluitingen, keukenopstelling, ventilatiepunten en rookmelders zijn indicatief aangegeven
- het is mogelijk dat niet alle symbolen van toepassing zijn op uw woningtype
- maatvoering bij hellende daken tot 150 cm lijn (hoogte)

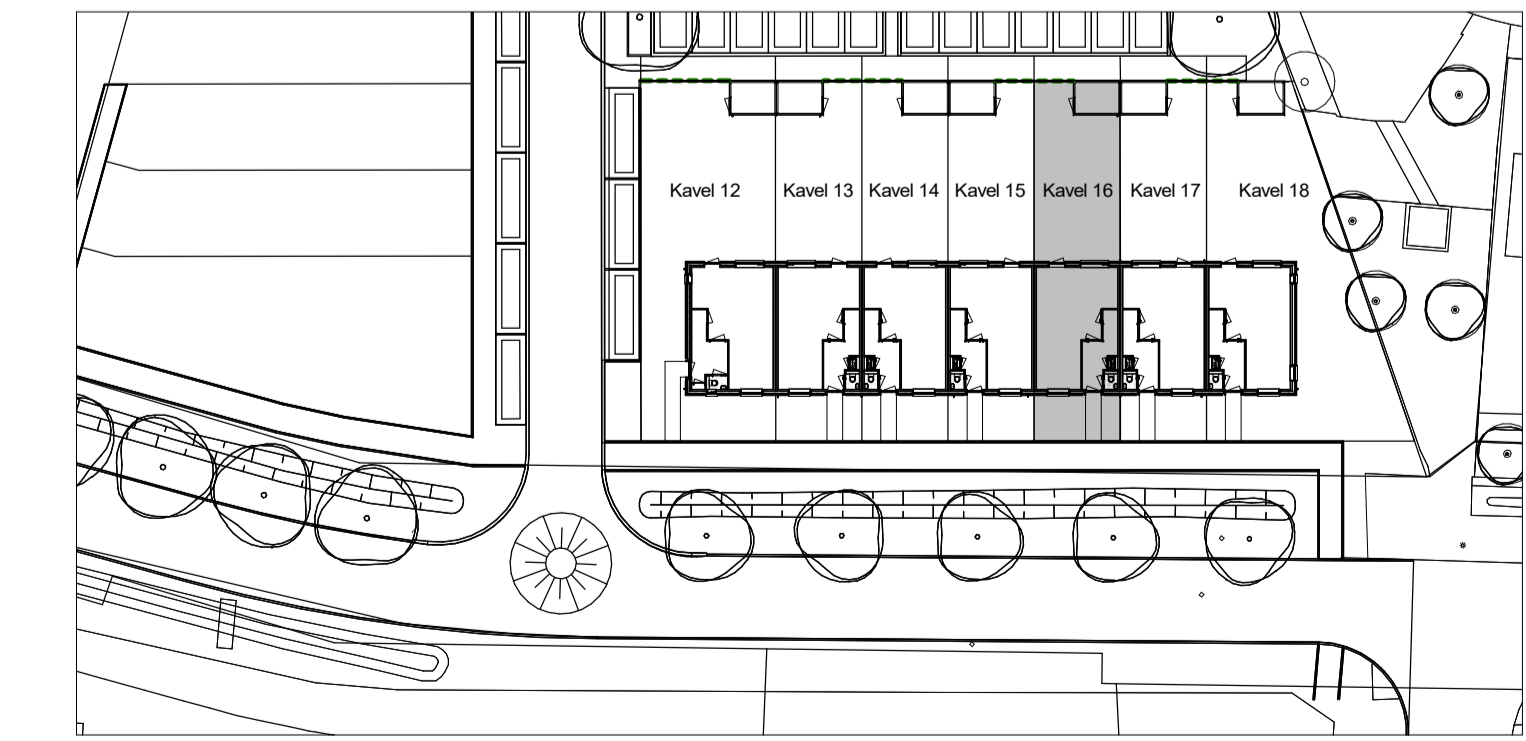

Voorgevel

Optie A12
Extra PV-panelen: 7 stuks
(alleen mogelijk zonder optie dakkapel)



Voorgevel

Optie A568
dakkapel (op voorgevel)



Achtergevel

Optie A1
uitbreiding woonkamer over volle breedte,
1200mm
Optie A10
dak/raam



Achtergevel

Optie A2
uitbreiding woonkamer over volle breedte,
2400mm
Optie A3
dubbele tundleuren
Optie A568
dakkapel (op achtergevel)



Bouwnr. 16 opties
Verkoop
18 woningen oostelijk deel "De Hoge Regt"
Beek en Donk

Bladnr.:
VK-O-16
Datum:
15-11-2023
Schaal:
1:50/1:100