



Begane grond

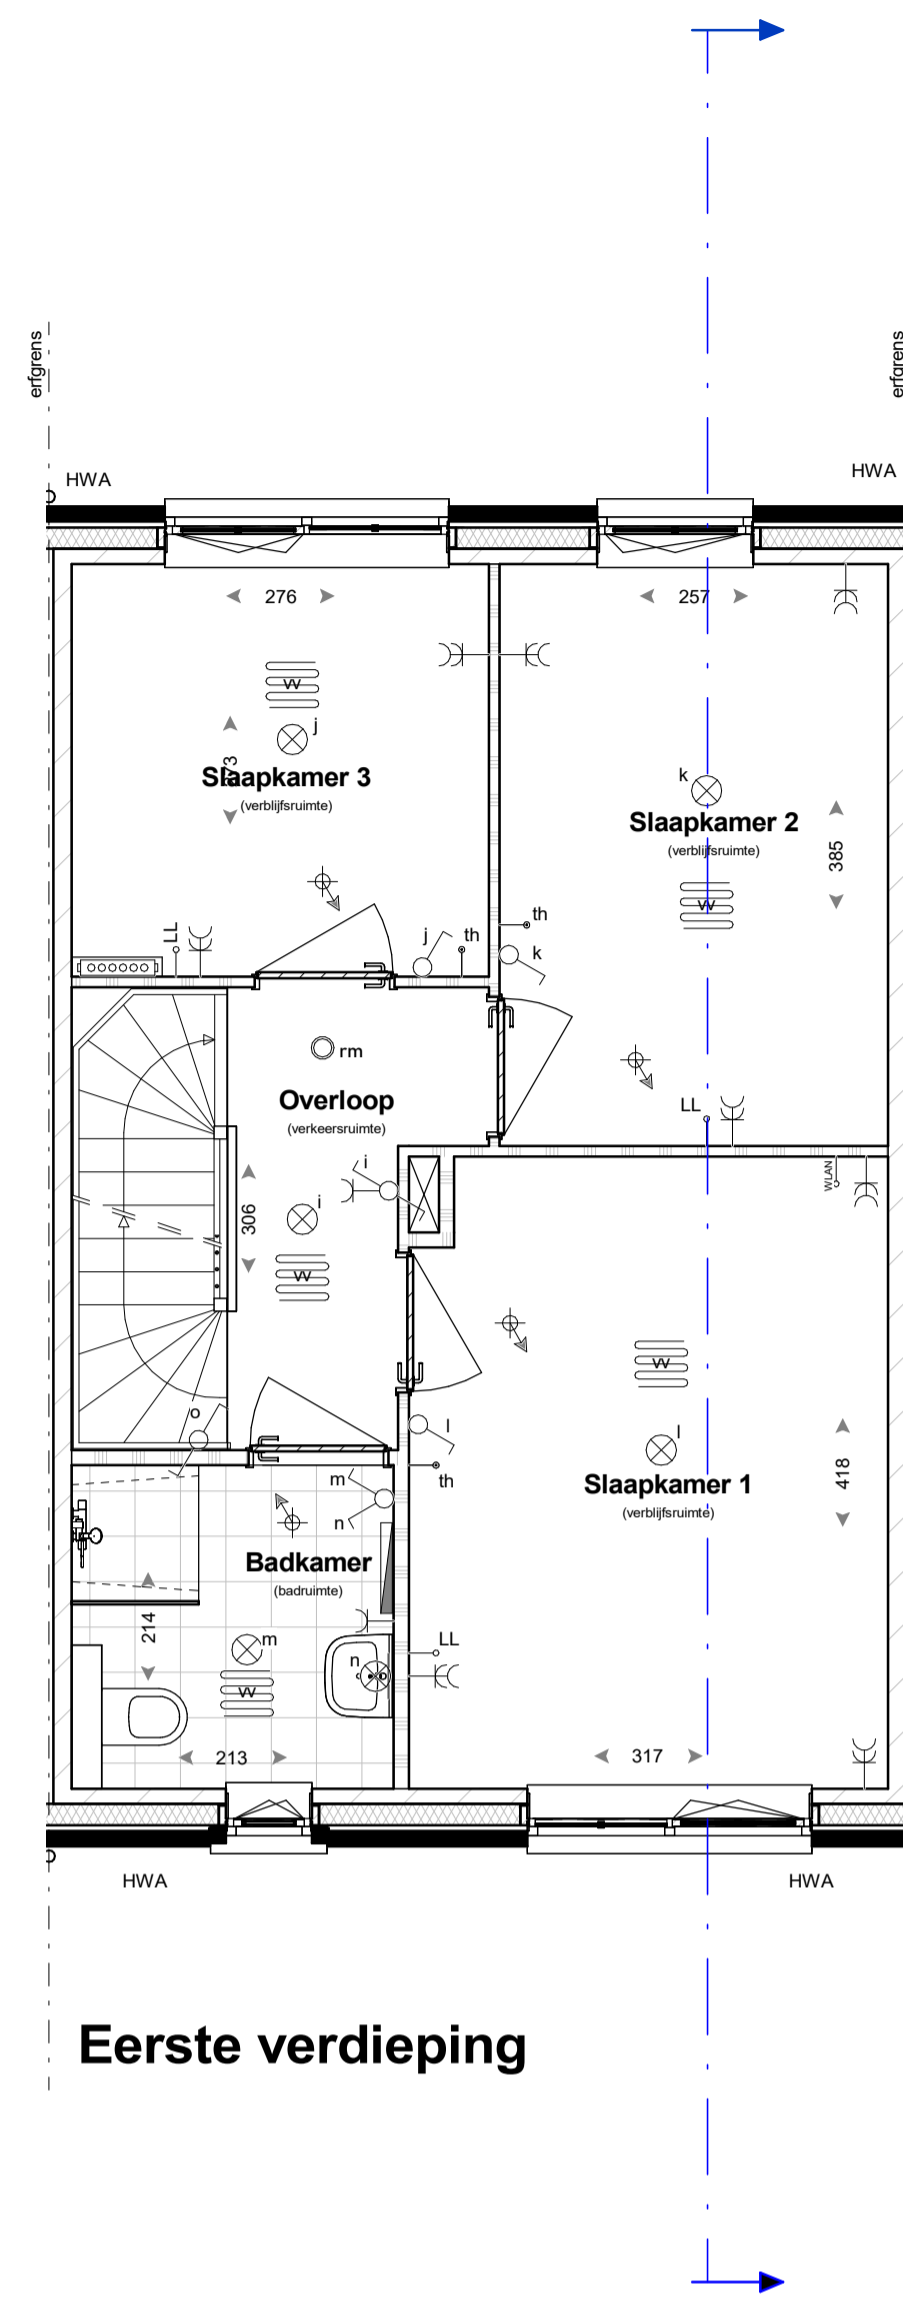


Eerste verdieping

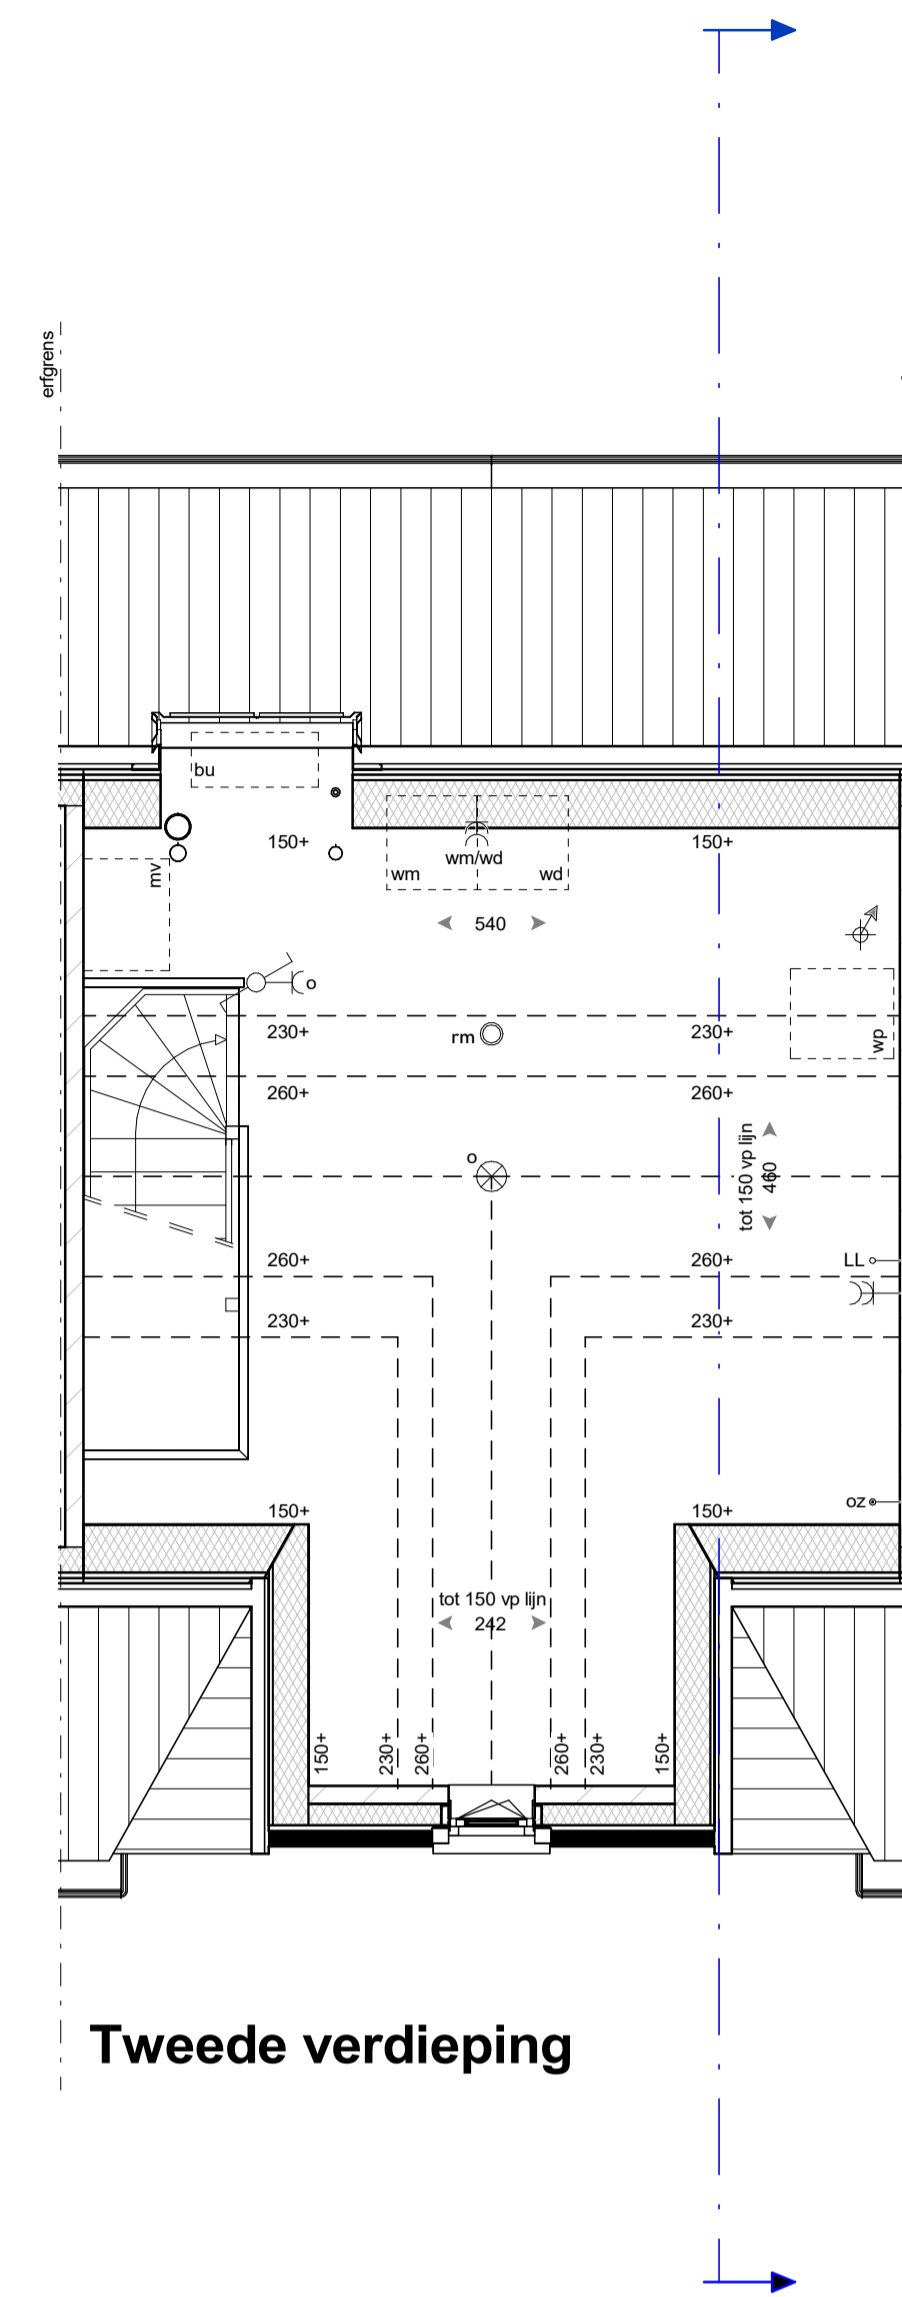


Tweede verdieping

RENVOOI

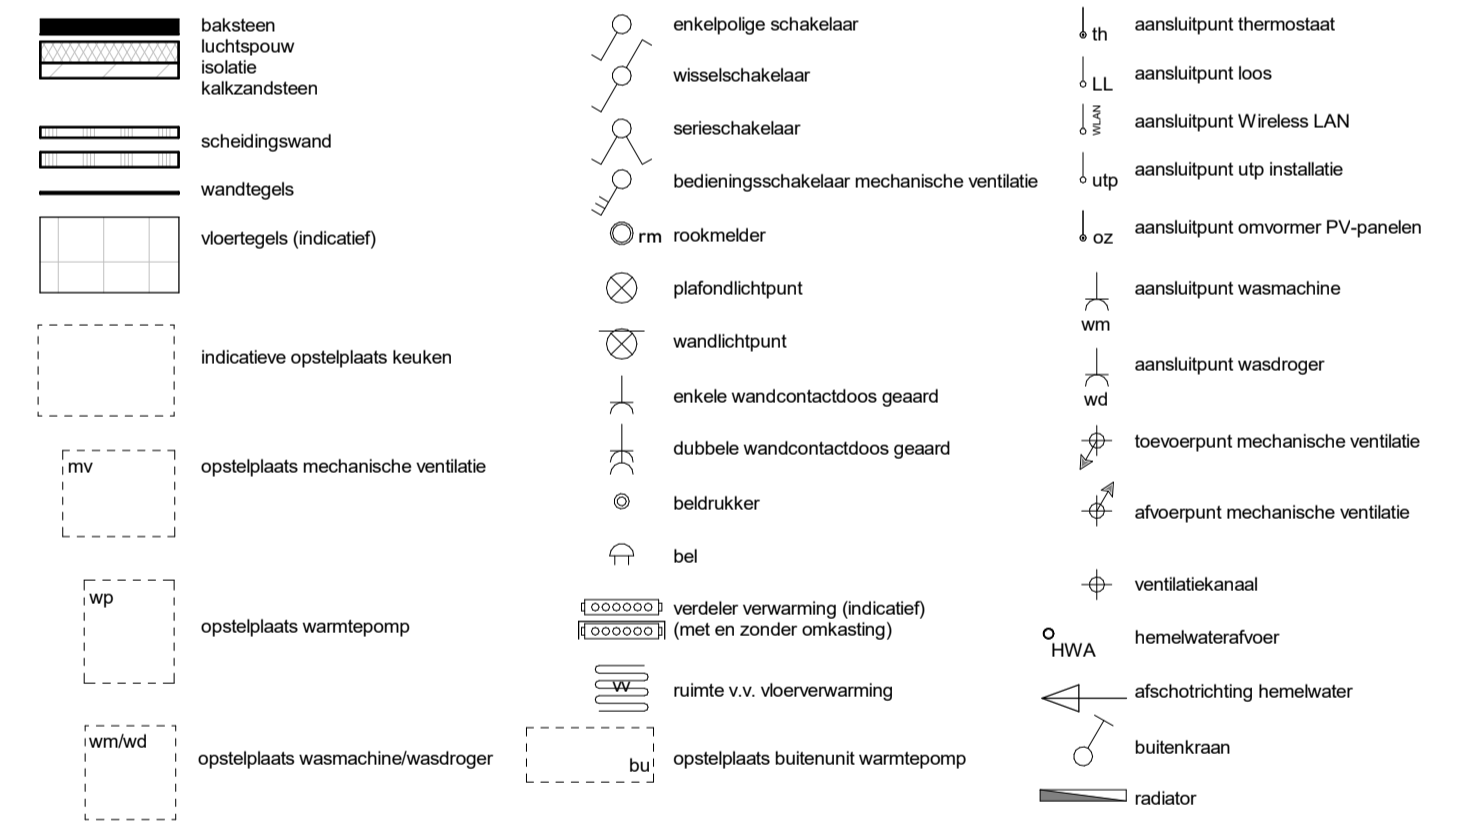


- kleine wijzigingen voorbehouden
- aan de maatvoering kunnen geen rechten worden ontleend
- maatvoering betreft circa maten en is aangegeven in centimeter
- elektrische aansluitingen, keukenopstelling, ventilatiepunten en rookmelders zijn indicatief aangegeven
- het is mogelijk dat niet alle symbolen van toepassing zijn op uw woningstype
- maatvoering bij hellende daken tot 150 cm lijn (hoogte)

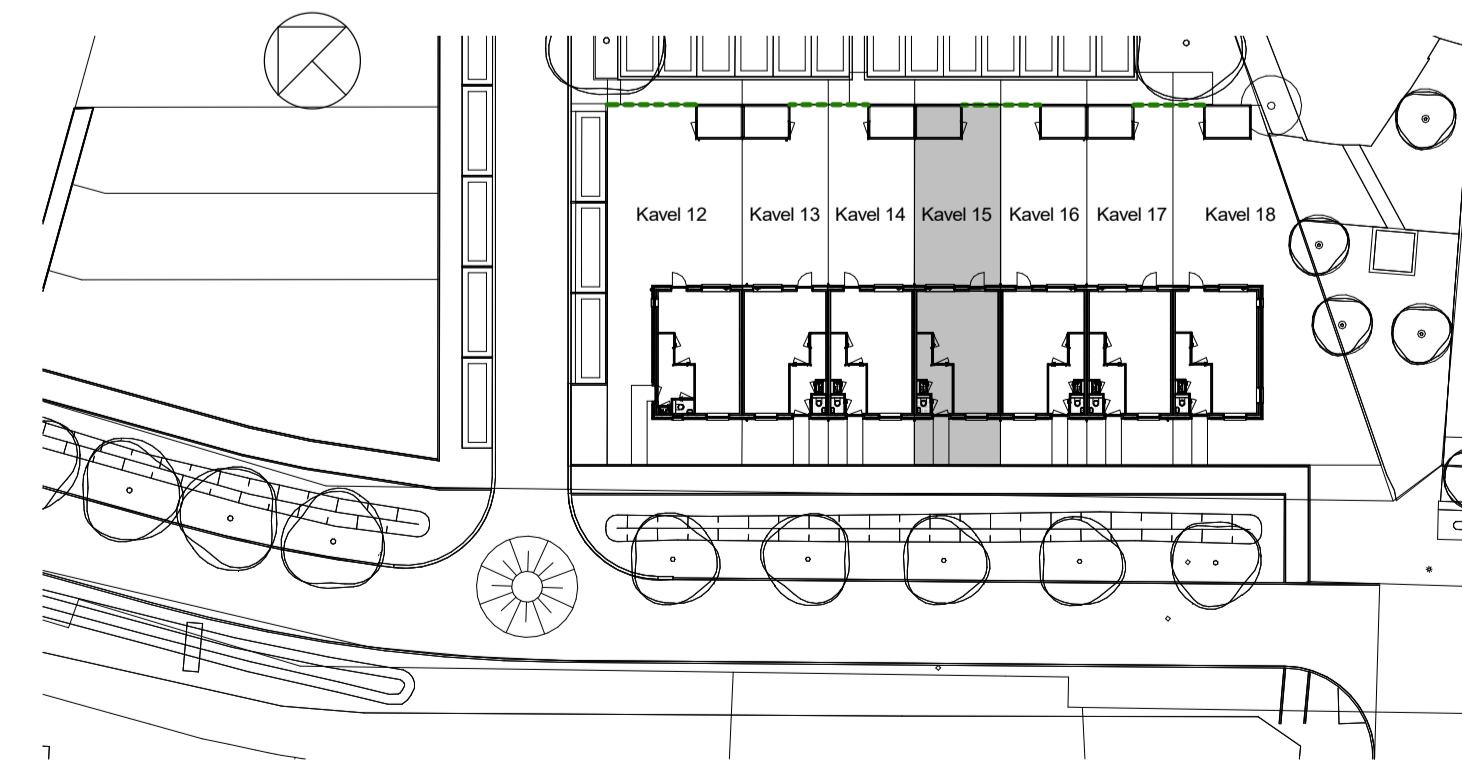

Voorgevel



Achtergevel

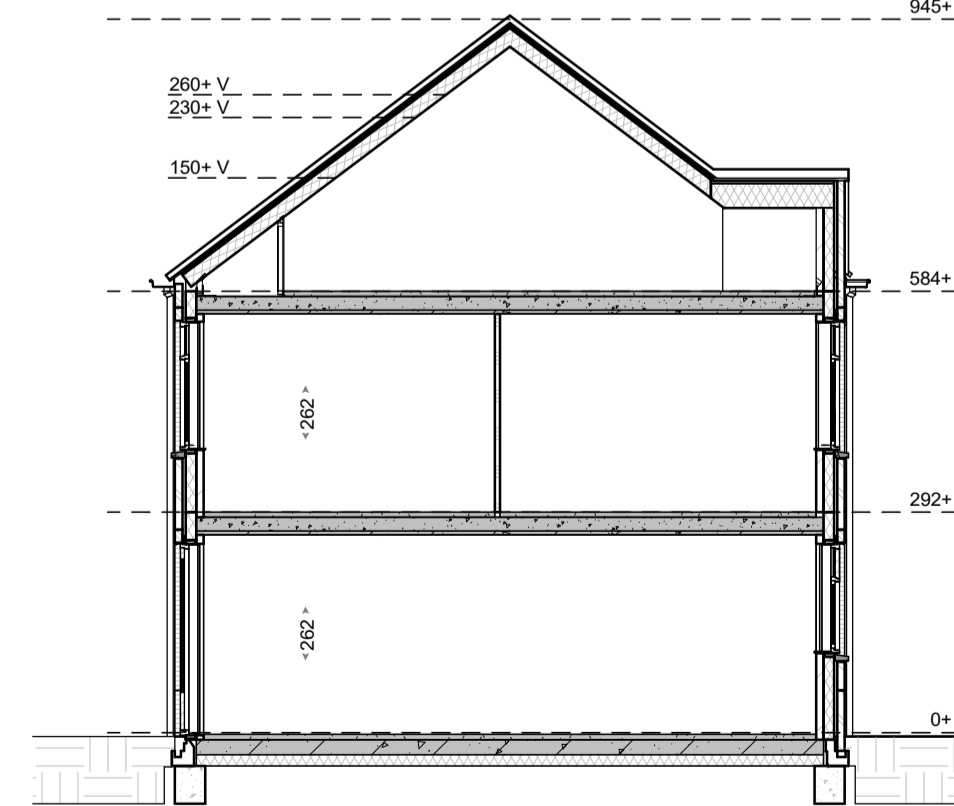

Doorsnede

Materialisatie exterieur

Bouwdeel	Materiaal	Kleur
	metseiwerk, wild verband v.v. KEIMwerk	witgrijs KEM 9555
	voegwerk (platvlo) v.v. KEIMwerk	KEM 9555
	metseiwerk, wild verband	donkerbruin
	voegwerk (terug liggend)	voeg antraciet Beaux 2745
	dakbedekking - hellend	keramische dakpan
		Leikleur mat engobe
	buitenkozijnen: draaiende delen: voordeur: gangdeur:	hardhout hardhout geïsoleerde deur stalen kanteldeur
		zuiverwit (RAL9010) zuiverwit (RAL9010) bruingrijs (RAL7030) bruingrijs (RAL7030)
	raamdorpels	prefab betondorpel
		witgrijs
	goten	hemelwaterafvoer
		afdekplaten
		zink zink zink
	inbouwsteen Vlaermuizen	prefab beton
		natuurlijk grijs